



MINISTÉRIO DA EDUCAÇÃO  
UNIVERSIDADE FEDERAL RURAL DO RIO DE JANEIRO  
INSTITUTO MULTIDISCIPLINAR – CAMPUS NOVA IGUAÇU  
CENTRO DE DOCUMENTAÇÃO E IMAGEM



<b>FICHA DE META DADOS – CEDIM 2019/1</b>	
<b>Nome da Pasta</b>	Arquivo de Plantas da Prefeitura da Cidade de Nova Iguaçu
<b>Autor/Instituição</b>	Secretaria Municipal de Infraestrutura- SEMIF/ Subsecretaria de Urbanismo de Nova Iguaçu.
<b>Número de Documentos</b>	2
<b>Quantidade e tipo de documentação</b>	Uma planta de loteamento
<b>Dia/ Mês/Ano</b>	30/07/1959
<b>Série</b>	78/59
<b>Formato</b>	A2
<b>Resumo</b>	O acervo contempla tanto plantas residenciais e comerciais, quanto plantas de loteamento na cidade de Nova Iguaçu na primeira metade do século XX. Depositadas junto a Secretaria Municipal de Infraestrutura-SEMIF/Subsecretaria de Urbanismo de Nova Iguaçu, a documentação possui dados como nome do proprietário, logradouro, dimensões do terreno e profissional responsável pela obra. Dentre as plantas já digitalizadas, está o prédio da câmara Municipal, edificada em 1907 sendo posteriormente ocupado pela Prefeitura Municipal até sua demolição em 1964. Loteamento de bairros inteiros como Austin, Vila Anita e Caiçara. A maior parte da documentação

**CEDIM – CENTRO DE DOCUMENTAÇÃO E IMAGEM**

Av. Governador Roberto Silveira S/N - CEP: 26020-740 - Centro - Nova Iguaçu-RJ



MINISTÉRIO DA EDUCAÇÃO  
UNIVERSIDADE FEDERAL RURAL DO RIO DE JANEIRO  
INSTITUTO MULTIDISCIPLINAR – CAMPUS NOVA IGUAÇU  
CENTRO DE DOCUMENTAÇÃO E IMAGEM



	encontra-se em bom estado, mas também pode conter marcas de dobraduras e desgaste pelo manuseio contínuo.
<b>Palavras-Chave</b>	Planta; Nova Iguaçu; Jardim Oriental; Rua Alagoas; Itema Imobiliária;
<b>Notas explicativas</b>	***

# 78-59 JARDIM ORIENTAL


PLANTA DE LOTEAMENTO DE UMA ÁREA DE PROPRIEDADE DA ITEMA IMOBILIARIA TERRITORIAL MATTOS S.A. SITUADA A RUA ALAGOAS MUNICIPIO DE NOVA IGUAÇU

P.M.N.L.  
QUILIDADE DE PLANTAS 18-59

A PROVO, sujeitando-se o Requerente ao cumprimento das obrigações que assumiu ao assinar na D. A. e termo de Em *[assinatura]* Profissional

### LEGENDA

ÁREA DOS LOTES 18.356.57  
 ÁREA DA RUA 2.843.43  
 ÁREA TOTAL 21.200.00  
 NUMERO DE LOTES 62

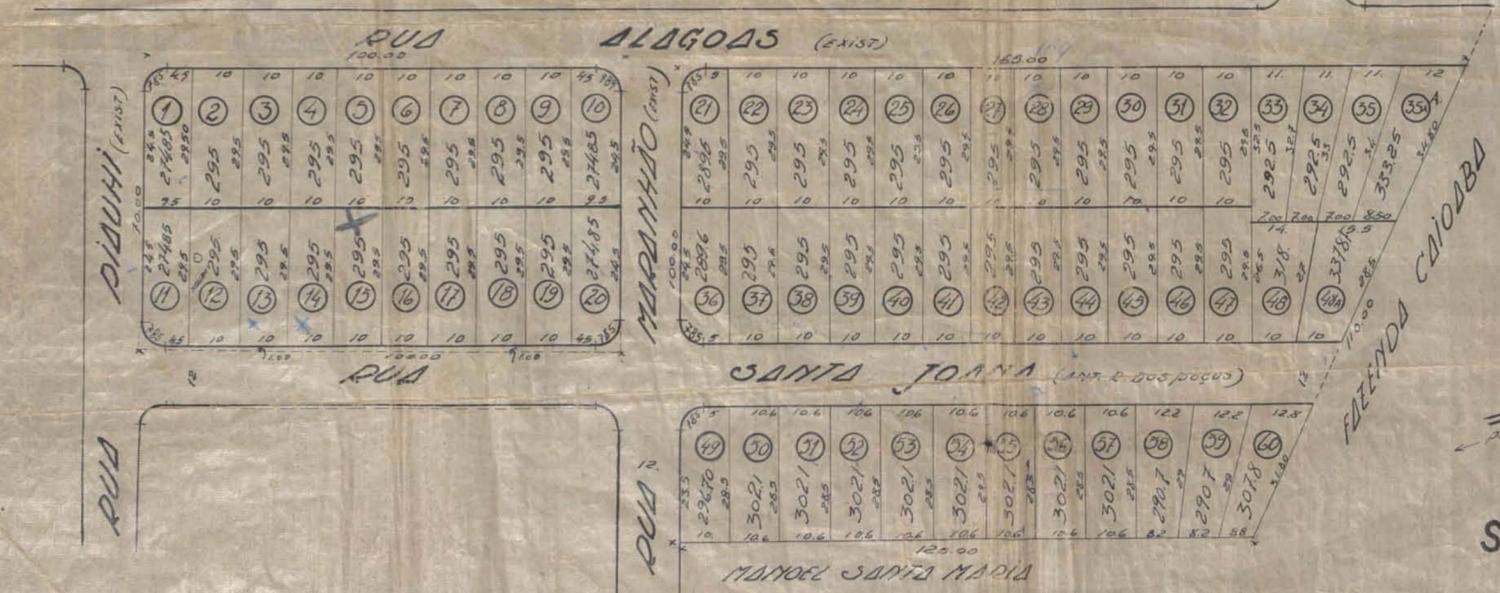

ESCALA 1:1000

### PLANTA DE SITUAÇÃO ESC 1:10.000

Refeitura Municipal de Nova Iguaçu  
 DIVISÃO DE ENGENHARIA  
 PLANO DE REMODELAÇÃO

Valor *[assinatura]*  
 Reg. n.º 1447/59 *[assinatura]*

ACERVO DIGITALIZADO



**CEDIM**  
CENTRO DE DOCUMENTAÇÃO E IMAGEM  
INSTITUTO MULTIDISCIPLINAR - UFRRJ



ARQUIVO DE PLANTAS