



MINISTÉRIO DA EDUCAÇÃO
UNIVERSIDADE FEDERAL RURAL DO RIO DE JANEIRO
INSTITUTO MULTIDISCIPLINAR – CAMPUS NOVA IGUAÇU
CENTRO DE DOCUMENTAÇÃO E IMAGEM



FICHA DE META DADOS – CEDIM 2019/1	
Nome da Pasta	Arquivo de Plantas da Prefeitura da Cidade de Nova Iguaçu
Autor/Instituição	Secretaria Municipal de Infraestrutura- SEMIF/ Subsecretaria de Urbanismo de Nova Iguaçu.
Número de Documentos	2
Quantidade e tipo de documentação	Uma planta de desmembramento
Dia/ Mês/Ano	27/11/1959
Série	88/59
Formato	Personalizado
Resumo	O acervo contempla tanto plantas residenciais e comerciais, quanto plantas de loteamento na cidade de Nova Iguaçu na primeira metade do século XX. Depositadas junto a Secretaria Municipal de Infraestrutura-SEMIF/Subsecretaria de Urbanismo de Nova Iguaçu, a documentação possui dados como nome do proprietário, logradouro, dimensões do terreno e profissional responsável pela obra. Dentre as plantas já digitalizadas, está o prédio da câmara Municipal, edificada em 1907 sendo posteriormente ocupado pela Prefeitura Municipal até sua demolição em 1964. Loteamento de bairros inteiros como Austin, Vila Anita e Caiçara. A maior parte da documentação

CEDIM – CENTRO DE DOCUMENTAÇÃO E IMAGEM

Av. Governador Roberto Silveira S/N - CEP: 26020-740 - Centro - Nova Iguaçu-RJ



MINISTÉRIO DA EDUCAÇÃO
UNIVERSIDADE FEDERAL RURAL DO RIO DE JANEIRO
INSTITUTO MULTIDISCIPLINAR – CAMPUS NOVA IGUAÇU
CENTRO DE DOCUMENTAÇÃO E IMAGEM



	encontra-se em bom estado, mas também pode conter marcas de dobraduras e desgaste pelo manuseio contínuo.
Palavras-Chave	Planta; Nova Iguaçu; Bairro da Luz; Avenida Luiz de Mattos;
Notas explicativas	***



P. M. N. I.
ARQUIVO DA D. I.
PLANTA N° 88/59

PLANTA DE DESMEMBRAMENTO E REMEMBRAMENTO DOS LOTES N°S 4 E 5 DA QN° 37, SITUADOS NA AV. LUIZ DE MATTOS NO BAIRRO DA LUZ 1° DIST. N. IGUAÇU

P. P. José Lourenço Cruzado
PROPRIETÁRIO:

Antonio Manoel de Almeida
ENGENHEIRO

3. Silva
Cart. 5.867-D-CR-EN.

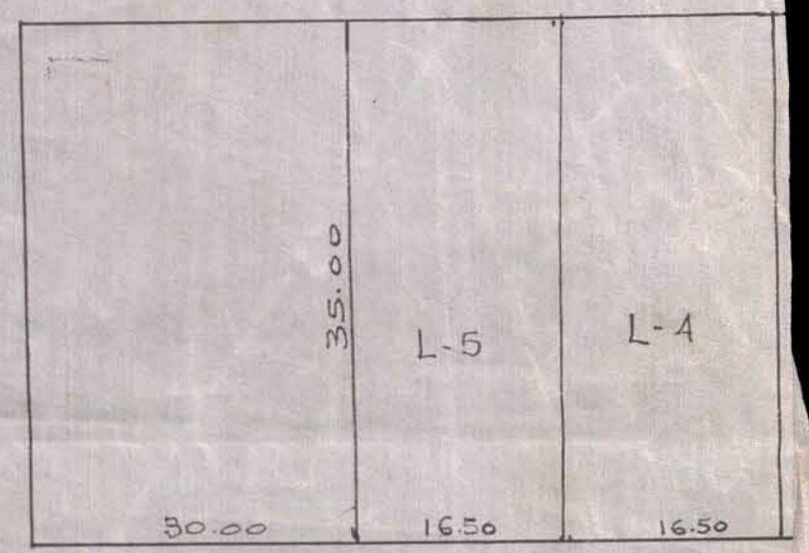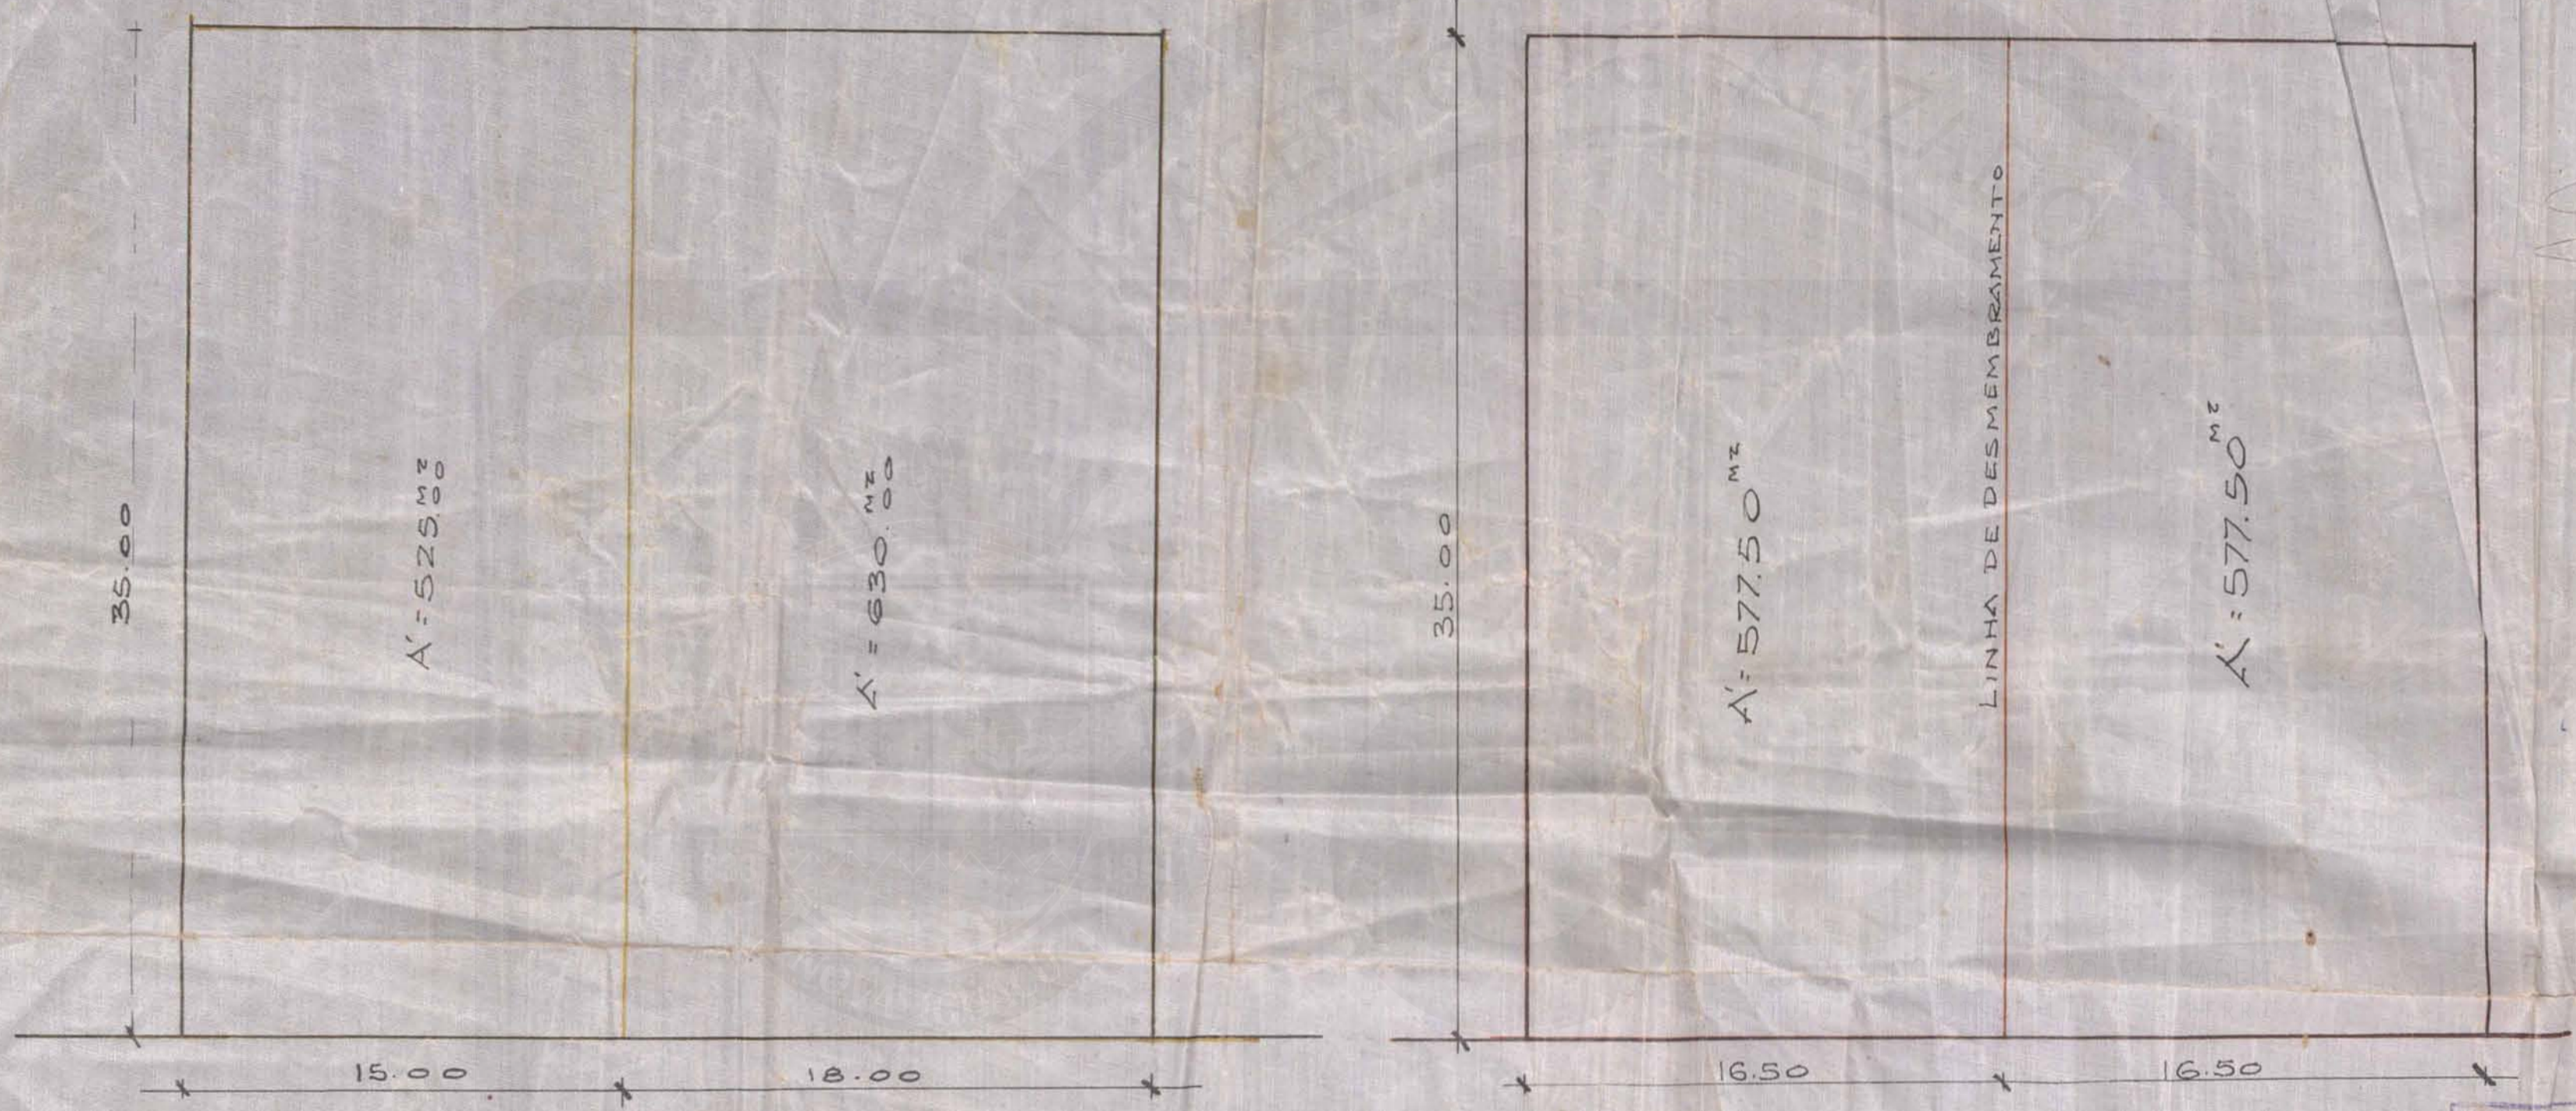

RUA RUY BARBOSA

AV. LUIZ DE MATTOS

SITUAÇÃO ANTIGA

ESC. 1/200

SITUAÇÃO ATUAL

ESC. 1/200

APROVO
Nova Iguaçu, 3.12.57
S. Almeida
PREFEITO

SITUAÇÃO
ESC. 1/500

Prefeitura Municipal de Nova Iguaçu
DIVISÃO DE ENGENHARIA
PLANO DE REMODELAÇÃO
elaborado em 27 de 11 de 1957
Desmembramento
Valor *1.100,00*
Reg. n.º *15.303/59*

ACERVO DIGITALIZADO



CEDIM
CENTRO DE DOCUMENTAÇÃO E IMAGEM
INSTITUTO MULTIDISCIPLINAR - UFRRJ



ARQUIVO DE PLANTAS