

<b>FICHA DE META DADOS – CEDIM 2019/1</b>	
<b>Nome da Pasta</b>	Arquivo de Plantas da Prefeitura da Cidade de Nova Iguaçu
<b>Autor/Instituição</b>	Secretaria Municipal de Infraestrutura- SEMIF/ Subsecretaria de Urbanismo de Nova Iguaçu.
<b>Número de Documentos</b>	2
<b>Quantidade e tipo de documentação</b>	Uma planta de desmembramento
<b>Dia/ Mês/Ano</b>	30/01/1956
<b>Série</b>	08/56
<b>Formato</b>	Personalizado
<b>Resumo</b>	O acervo contempla tanto plantas residenciais e comerciais, quanto plantas de loteamento na cidade de Nova Iguaçu na primeira metade do século XX. Depositadas junto a Secretaria Municipal de Infraestrutura-SEMIF/Subsecretaria de Urbanismo de Nova Iguaçu, a documentação possui dados como nome do proprietário, logradouro, dimensões do terreno e profissional responsável pela obra. Dentre as plantas já digitalizadas, está o prédio da câmara Municipal, edificada em 1907 sendo posteriormente ocupado pela Prefeitura Municipal até sua demolição em 1964. Loteamento de bairros inteiros como Austin, Vila Anita e Caiçara. A maior parte da documentação



MINISTÉRIO DA EDUCAÇÃO  
UNIVERSIDADE FEDERAL RURAL DO RIO DE JANEIRO  
INSTITUTO MULTIDISCIPLINAR – CAMPUS NOVA IGUAÇU  
CENTRO DE DOCUMENTAÇÃO E IMAGEM



	encontra-se em bom estado, mas também pode conter marcas de dobraduras e desgaste pelo manuseio contínuo.
<b>Palavras-Chave</b>	Planta; Nova Iguaçu; Rua Nossa Senhora de Fátima; Bairro Califórnia; Rua Dinay;
<b>Notas explicativas</b>	***



8/56  
PROCOLO N.º

8/56  
ASSUNTO



Estado do Rio de Janeiro  
PREFEITURA MUNICIPAL DE NOVA IGUAÇU

19

Requerente

ONOFRE ANTONIO DE OLIVEIRA

Assunto

DESMEMBRAMENTO

Anexos

MOVIMENTO DO PROCESSO

DESTINO	DATA	DESTINO	DATA
1		19	
2		20	
3		21	
4		22	
5		23	
6		24	
7		25	
8		26	
9		27	
10		28	
11		29	
12		30	
13		31	
14		32	
15		33	
16		34	
17		35	
18		36	



ARQUIVO DE PLANTAS

ACERVO DIGITALIZADO

CEPIM  
CENTRO DE DOCUMENTAÇÃO E IMAGEM  
INSTITUTO INTERDISCIPLINAR - UFRJ



P. M. N. 1  
ARQUIVO DA D. E.  
PLANTA Nº: 8/56

8/56


PROJÉTO PARA DESMEMBRAMENTO  
DO TERRENO SITUADO NO LOTE-5  
DA RUA NOSSA SENHORA DE FÁTIMA  
NO BAIRRO CALIFORNIA-MUNICÍPIO  
DE NOVA IGUAÇU.

Relação anexada  
ao proc. 14.017/55

Onofre Antonio de Oliveira  
O PROPRIETÁRIO

[Signature]

O AUTOR DO PROJÉTO / cont. 5.867-D-557ans CR&S

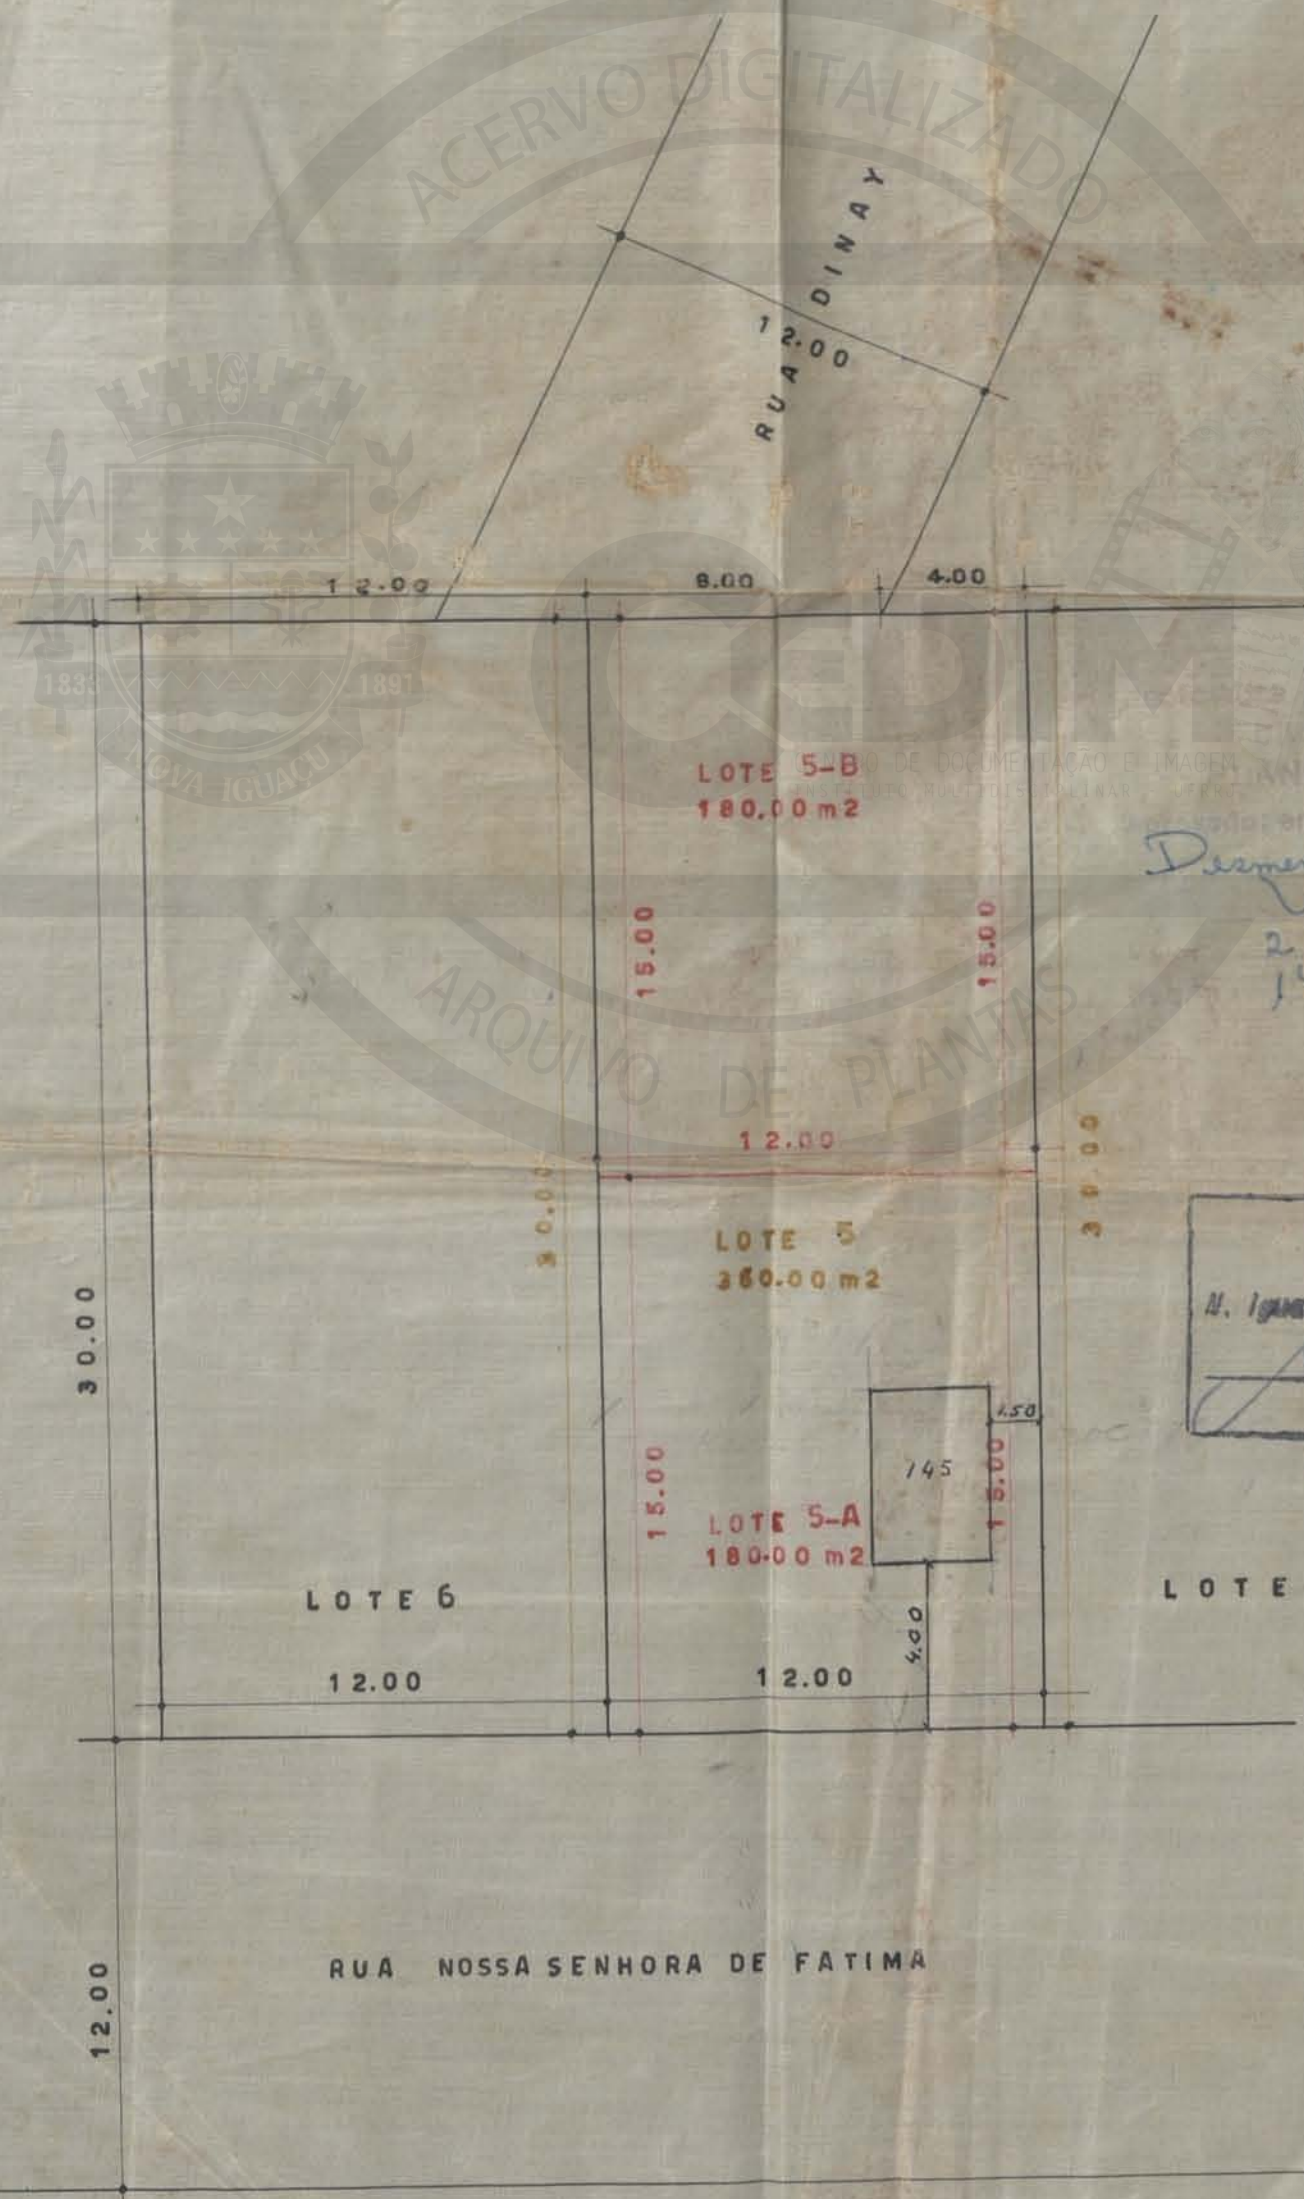

30 Janeiro 1956  
Desmembramento  
Urbano  
2 Lotes  
14.017/55

**APROVO**  
N. Iguaçu, 21.2.56  
[Signature]  
Prefeito

PLANTA E SITUAÇÃO

ESCALA 1:200



ACERVO DIGITALIZADO



**CEDIM**  
CENTRO DE DOCUMENTAÇÃO E IMAGEM  
INSTITUTO MULTIDISCIPLINAR - UFRRJ



ARQUIVO DE PLANTAS