

FICHA DE META DADOS – CEDIM 2019/1	
Nome da Pasta	Arquivo de Plantas da Prefeitura da Cidade de Nova Iguaçu
Autor/Instituição	Secretaria Municipal de Infraestrutura- SEMIF/ Subsecretaria de Urbanismo de Nova Iguaçu.
Número de Documentos	2
Quantidade e tipo de documentação	Uma planta de desmembramento
Dia/ Mês/Ano	08/08/1956
Série	53/56
Formato	Personalizado
Resumo	O acervo contempla tanto plantas residenciais e comerciais, quanto plantas de loteamento na cidade de Nova Iguaçu na primeira metade do século XX. Depositadas junto a Secretaria Municipal de Infraestrutura-SEMIF/Subsecretaria de Urbanismo de Nova Iguaçu, a documentação possui dados como nome do proprietário, logradouro, dimensões do terreno e profissional responsável pela obra. Dentre as plantas já digitalizadas, está o prédio da câmara Municipal, edificada em 1907 sendo posteriormente ocupado pela Prefeitura Municipal até sua demolição em 1964. Loteamento de bairros inteiros como Austin, Vila Anita e Caiçara. A maior parte da documentação



MINISTÉRIO DA EDUCAÇÃO
UNIVERSIDADE FEDERAL RURAL DO RIO DE JANEIRO
INSTITUTO MULTIDISCIPLINAR – CAMPUS NOVA IGUAÇU
CENTRO DE DOCUMENTAÇÃO E IMAGEM



	encontra-se em bom estado, mas também pode conter marcas de dobraduras e desgaste pelo manuseio contínuo.
Palavras-Chave	Planta; Nova Iguaçu; Rua Presidente Sodré;
Notas explicativas	***

53/56
PROTOCOLO N.º

1 1



53/56
ASSUNTO

Estado do Rio de Janeiro
PREFEITURA MUNICIPAL DE NOVA IGUAÇU

19

Requerente

Wotores Braz

Assunto

Resmembramento

Anexos

MOVIMENTO DO PROCESSO

DESTINO	DATA	DESTINO	DATA
1		19	
2		20	
3		21	
4		22	
5		23	
6		24	
7		25	
8		26	
9		27	
10		28	
11		29	
12		30	
13		31	
14		32	
15		33	
16		34	
17		35	
18		36	

Mod. 16

Gráfica do DIM - PMNI



ARQUIVO DE PLANTAS

ACERVO DIGITALIZADO

CEDIM
CENTRO DE DOCUMENTAÇÃO E IMAGEM
INSTITUTO MULTIDISCIPLINAR - UFRJ

ACERVO DIGITALIZADO



CEDIM
CENTRO DE DOCUMENTAÇÃO E IMAGEM
INSTITUTO MULTIDISCIPLINAR - UFRRJ




ARQUIVO DE PLANTAS

PLANTA DE DESMEMBRAMENTO DOS LOTES NÚMEROS 7 E 8 DA RUA PRESIDENTE SODRÉ, EM NOVA IGUAÇU, EM TRÊS LOTES

P. M. N. I.
ARQUIVO DA D. E.
PLANTA Nº: 53/56

Relação anexada
ao 1º fus. 8634/56
SITUAÇÃO Δ APROVAR.

ESC: 1:200

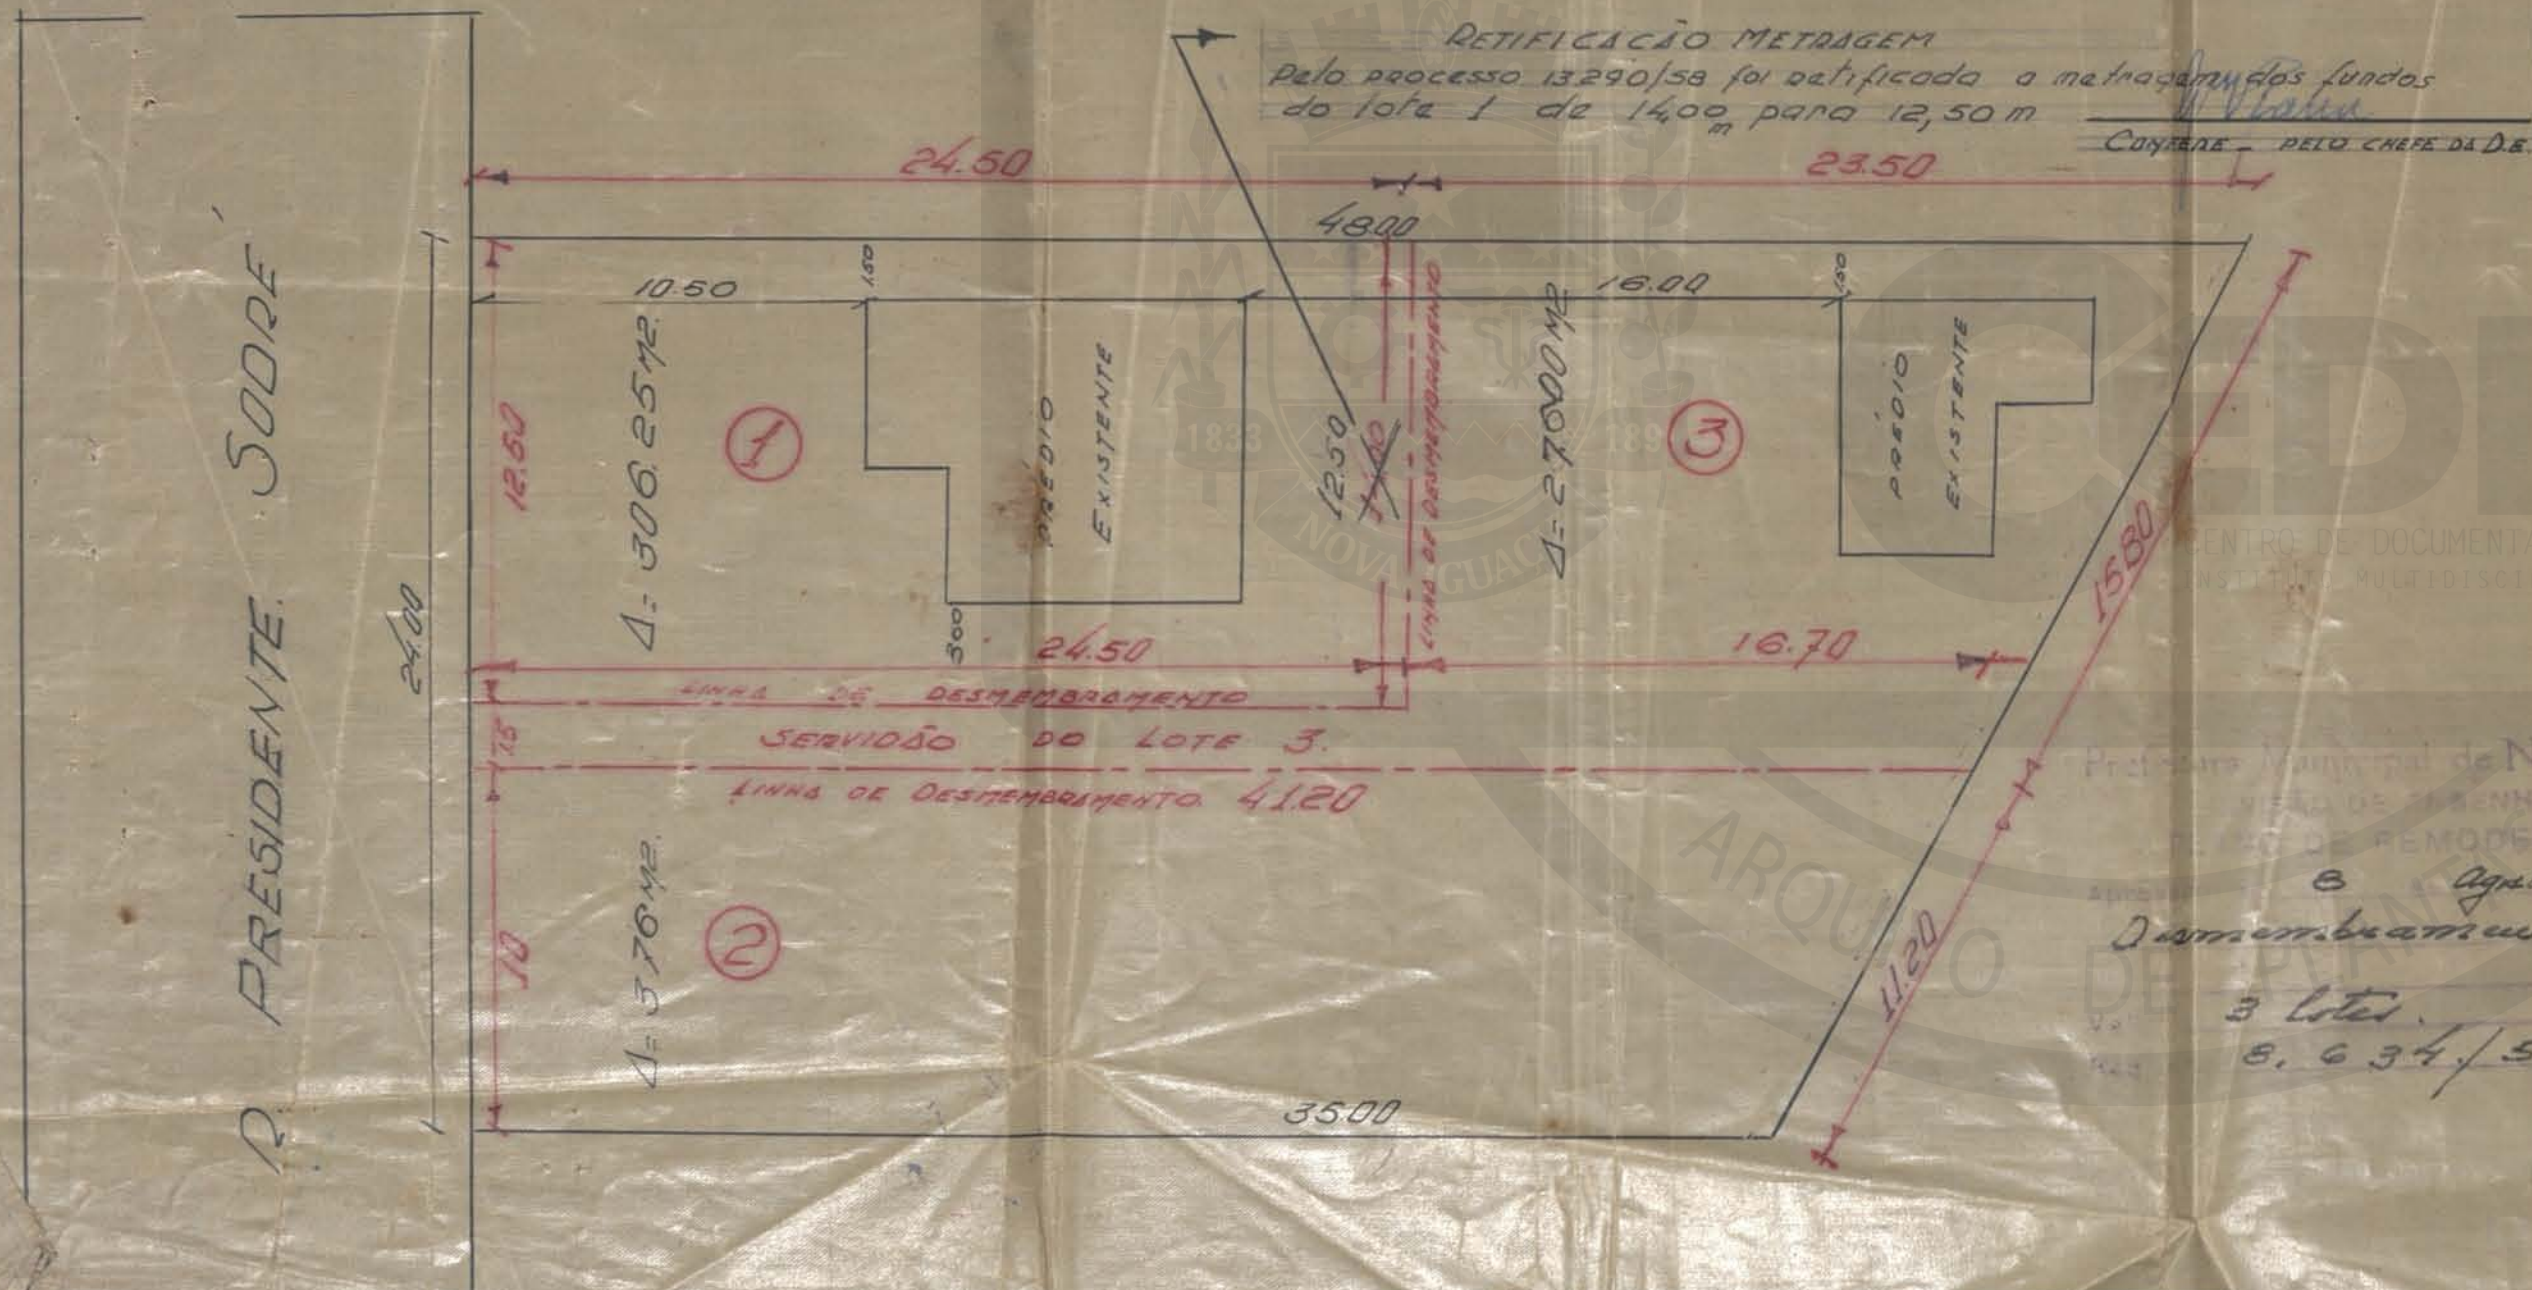


Dolores Braga
PROPRIETÁRIO

José Carlos de Araújo
Eng. ENCO RESPONS.
e. r. 3-A 176 J. B. J. J.

ÁREA DO LOTE 1 (DESMEMBRADO)	306,25 M ²
- II - II - II 2 (DESMEMBRADO)	376,00 M ²
- II - II - II 3 (DESMEMBRADO)	276,00 M ²
- II - II SERVIÇÃO	37,75 M ²
TOTAL	996,00 M²

SITUAÇÃO ATUAL
ESC: 1:500

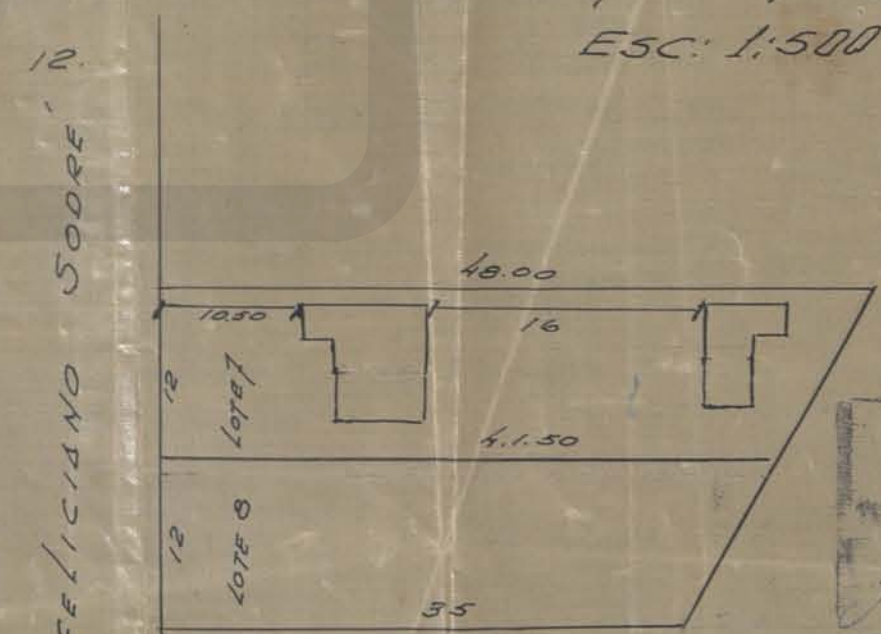

APROVO
8 de agosto 1956
[Signature]

Prefeitura Municipal de Nova Iguaçu
SECRETARIA DE ENGENHARIA
DESEMPENHO DE RECONSTRUÇÃO
e Agosto 1956
Desmembramento urbano
3 Lotes
8.634/56