

<b>FICHA DE META DADOS – CEDIM 2019/1</b>	
<b>Nome da Pasta</b>	Arquivo de Plantas da Prefeitura da Cidade de Nova Iguaçu
<b>Autor/Instituição</b>	Secretaria Municipal de Infraestrutura- SEMIF/ Subsecretaria de Urbanismo de Nova Iguaçu.
<b>Número de Documentos</b>	2
<b>Quantidade e tipo de documentação</b>	Uma planta de desmembramento
<b>Dia/ Mês/Ano</b>	13/12/1956
<b>Série</b>	95/56
<b>Formato</b>	A5
<b>Resumo</b>	O acervo contempla tanto plantas residenciais e comerciais, quanto plantas de loteamento na cidade de Nova Iguaçu na primeira metade do século XX. Depositadas junto a Secretaria Municipal de Infraestrutura-SEMIF/Subsecretaria de Urbanismo de Nova Iguaçu, a documentação possui dados como nome do proprietário, logradouro, dimensões do terreno e profissional responsável pela obra. Dentre as plantas já digitalizadas, está o prédio da câmara Municipal, edificada em 1907 sendo posteriormente ocupado pela Prefeitura Municipal até sua demolição em 1964. Loteamento de bairros inteiros como Austin, Vila Anita e Caiçara. A maior parte da documentação



MINISTÉRIO DA EDUCAÇÃO  
UNIVERSIDADE FEDERAL RURAL DO RIO DE JANEIRO  
INSTITUTO MULTIDISCIPLINAR – CAMPUS NOVA IGUAÇU  
CENTRO DE DOCUMENTAÇÃO E IMAGEM



	encontra-se em bom estado, mas também pode conter marcas de dobraduras e desgaste pelo manuseio contínuo.
<b>Palavras-Chave</b>	Planta; Nova Iguaçu; Rua Freitas Braga; Andrade Araujo; Travessa Elvira; Travessa Ferreira Santos;
<b>Notas explicativas</b>	***

PREFEITURA MUNICIPAL DE NOVA IGUAÇU



ACERVO DIGITALIZADO 95/56



PROCESSO: \_\_\_\_\_ / \_\_\_\_\_

REQUERENTE: \_\_\_\_\_

ASSUNTO: Desmemb.

ANDAMENTO DO PROCESSO

DESTINO	DATA	DESTINO	DATA

CEDIM CENTRO DE DOCUMENTAÇÃO E IMAGEM INSTITUTO MULTIDISCIPLINAR - UFRJ

ARQUIVO DE PLANTAS

ANEXO: \_\_\_\_\_


\_\_\_\_\_  
\_\_\_\_\_

# PLANTA

PARA O DESMEMBRAMENTO DE UM LOTE  
NA RUA FREITAS BRAGA EM ANDRADE ARAUJO EM NOVA IGUAÇU -

N.I.  
ATE REVISAR  
OISEM

P. M. N. I.  
ARQUIVO DA D. F.  
PLANTA N° 95/56

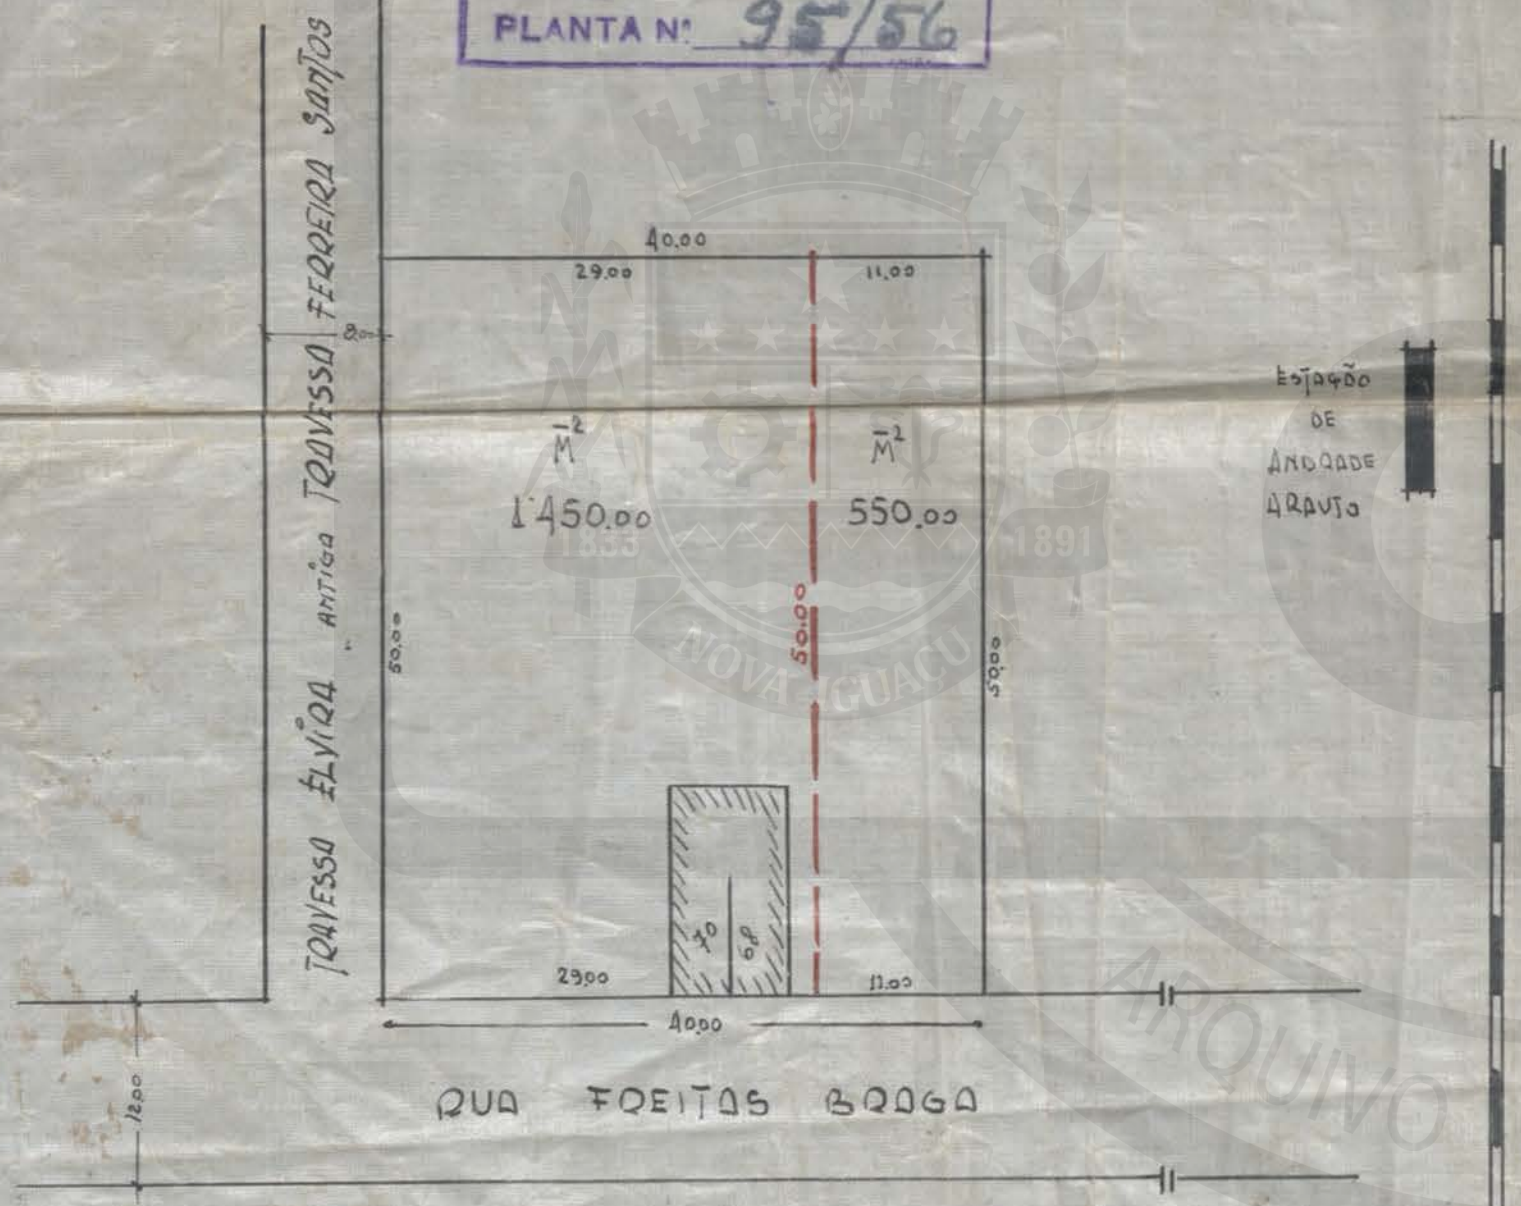

ESC. 1:500

*Engenheiro*  
O ENGENHEIRO  
*Proprietário*  
O PROPRIETARIO

### LEGENDA

AREA DA PARTE DESMEMBRADA  $M^2 = 550.00$   
AREA RESTANTE DO LOTE  $M^2 = 1450.00$

**APROVO**  
N. Iguaçu, 17.12.56.  
*Beles*  
Prefeito

Município Municipal de Nova Iguaçu  
DIVISÃO DE ENGENHARIA  
PLANO DE REMODELAÇÃO  
aprovado em 13 de 12 de 1956

Desmembramento em parcelas  
de lote  
1578156

T.E.

ACERVO DIGITALIZADO



**CEDIM**  
CENTRO DE DOCUMENTAÇÃO E IMAGEM  
INSTITUTO MULTIDISCIPLINAR - UFRRJ



ARQUIVO DE PLANTAS