

<b>FICHA DE META DADOS – CEDIM 2019/2</b>	
<b>Nome da Pasta</b>	Arquivo de Plantas da Prefeitura da Cidade de Nova Iguaçu
<b>Autor/Instituição</b>	Secretaria Municipal de Desenvolvimento Urbano - SMDU
<b>Número de Documentos</b>	2
<b>Quantidade e tipo de documentação</b>	Uma planta arruamento e loteamento
<b>Dia/ Mês/Ano</b>	24/08/1950
<b>Série</b>	33/50
<b>Formato</b>	A4
<b>Resumo</b>	O acervo contempla tanto plantas residenciais e comerciais, quanto plantas de loteamento na cidade de Nova Iguaçu na primeira metade do século XX. Depositadas junto a Secretaria Municipal de Infraestrutura-SEMIF/Subsecretaria de Urbanismo de Nova Iguaçu, a documentação possui dados como nome do proprietário, logradouro, dimensões do terreno e profissional responsável pela obra. Dentre as plantas já digitalizadas, está o prédio da câmara Municipal, edificada em 1907 sendo posteriormente ocupado pela Prefeitura Municipal até sua demolição em 1964. Loteamento de bairros inteiros como Austin, Vila Anita e Caiçara. A maior parte da documentação



MINISTÉRIO DA EDUCAÇÃO  
UNIVERSIDADE FEDERAL RURAL DO RIO DE JANEIRO  
INSTITUTO MULTIDISCIPLINAR – CAMPUS NOVA IGUAÇU  
CENTRO DE DOCUMENTAÇÃO E IMAGEM



	encontra-se em bom estado, mas também pode conter marcas de dobraduras e desgaste pelo manuseio contínuo.
<b>Palavras-Chave</b>	Planta; Nova Iguaçu; Rua Caioaba; Rua Paraíba; Rua Angela Maria
<b>Notas explicativas</b>	***

# PREFEITURA MUNICIPAL DE NOVA IGUAÇU

33150



PROCESSO:       /      

REQUERENTE: Antônio de Oliveira

ASSUNTO: Assumamamento e loteamento

## ANDAMENTO DO PROCESSO

DESTINO	DATA	DESTINO	DATA

ANEXO: \_\_\_\_\_  
\_\_\_\_\_  
\_\_\_\_\_

P. M. N. I.  
ARQUIVO D. D. E.  
PLANTA N° 33/50

O ENGENHEIRO RESPONSÁVEL PELA EXECUÇÃO DA OBRA

*Julio dos Santos - Cont. 47467 - 5ª Região*

O PROPRIETÁRIO

*Antonio de Almeida*

# NOVA IGUAÇU


PROJETO PARA ARRUAAMENTO E LOTEAMENTO DA ÁREA DE 17.915,00 M<sup>2</sup>, SITUADA ENTRE AS RUAS CAIOABA E PARAIBA,

1º DISTRITO MUNICÍPIO DE NOVA IGUAÇU ESTADO DO RIO DE JANEIRO.

### DISTRIBUIÇÃO DAS ÁREAS

RUA	A	2.224,00	
RUA	B	996,00	3.220,00
QUADRA	1	7.173,00	
QUADRA	2	4.311,00	
QUADRA	3	3.211,00	14.695,00
		TOTAL	17.915,00

### RECULO E AFASTAMENTO DAS CONSTRUÇÕES

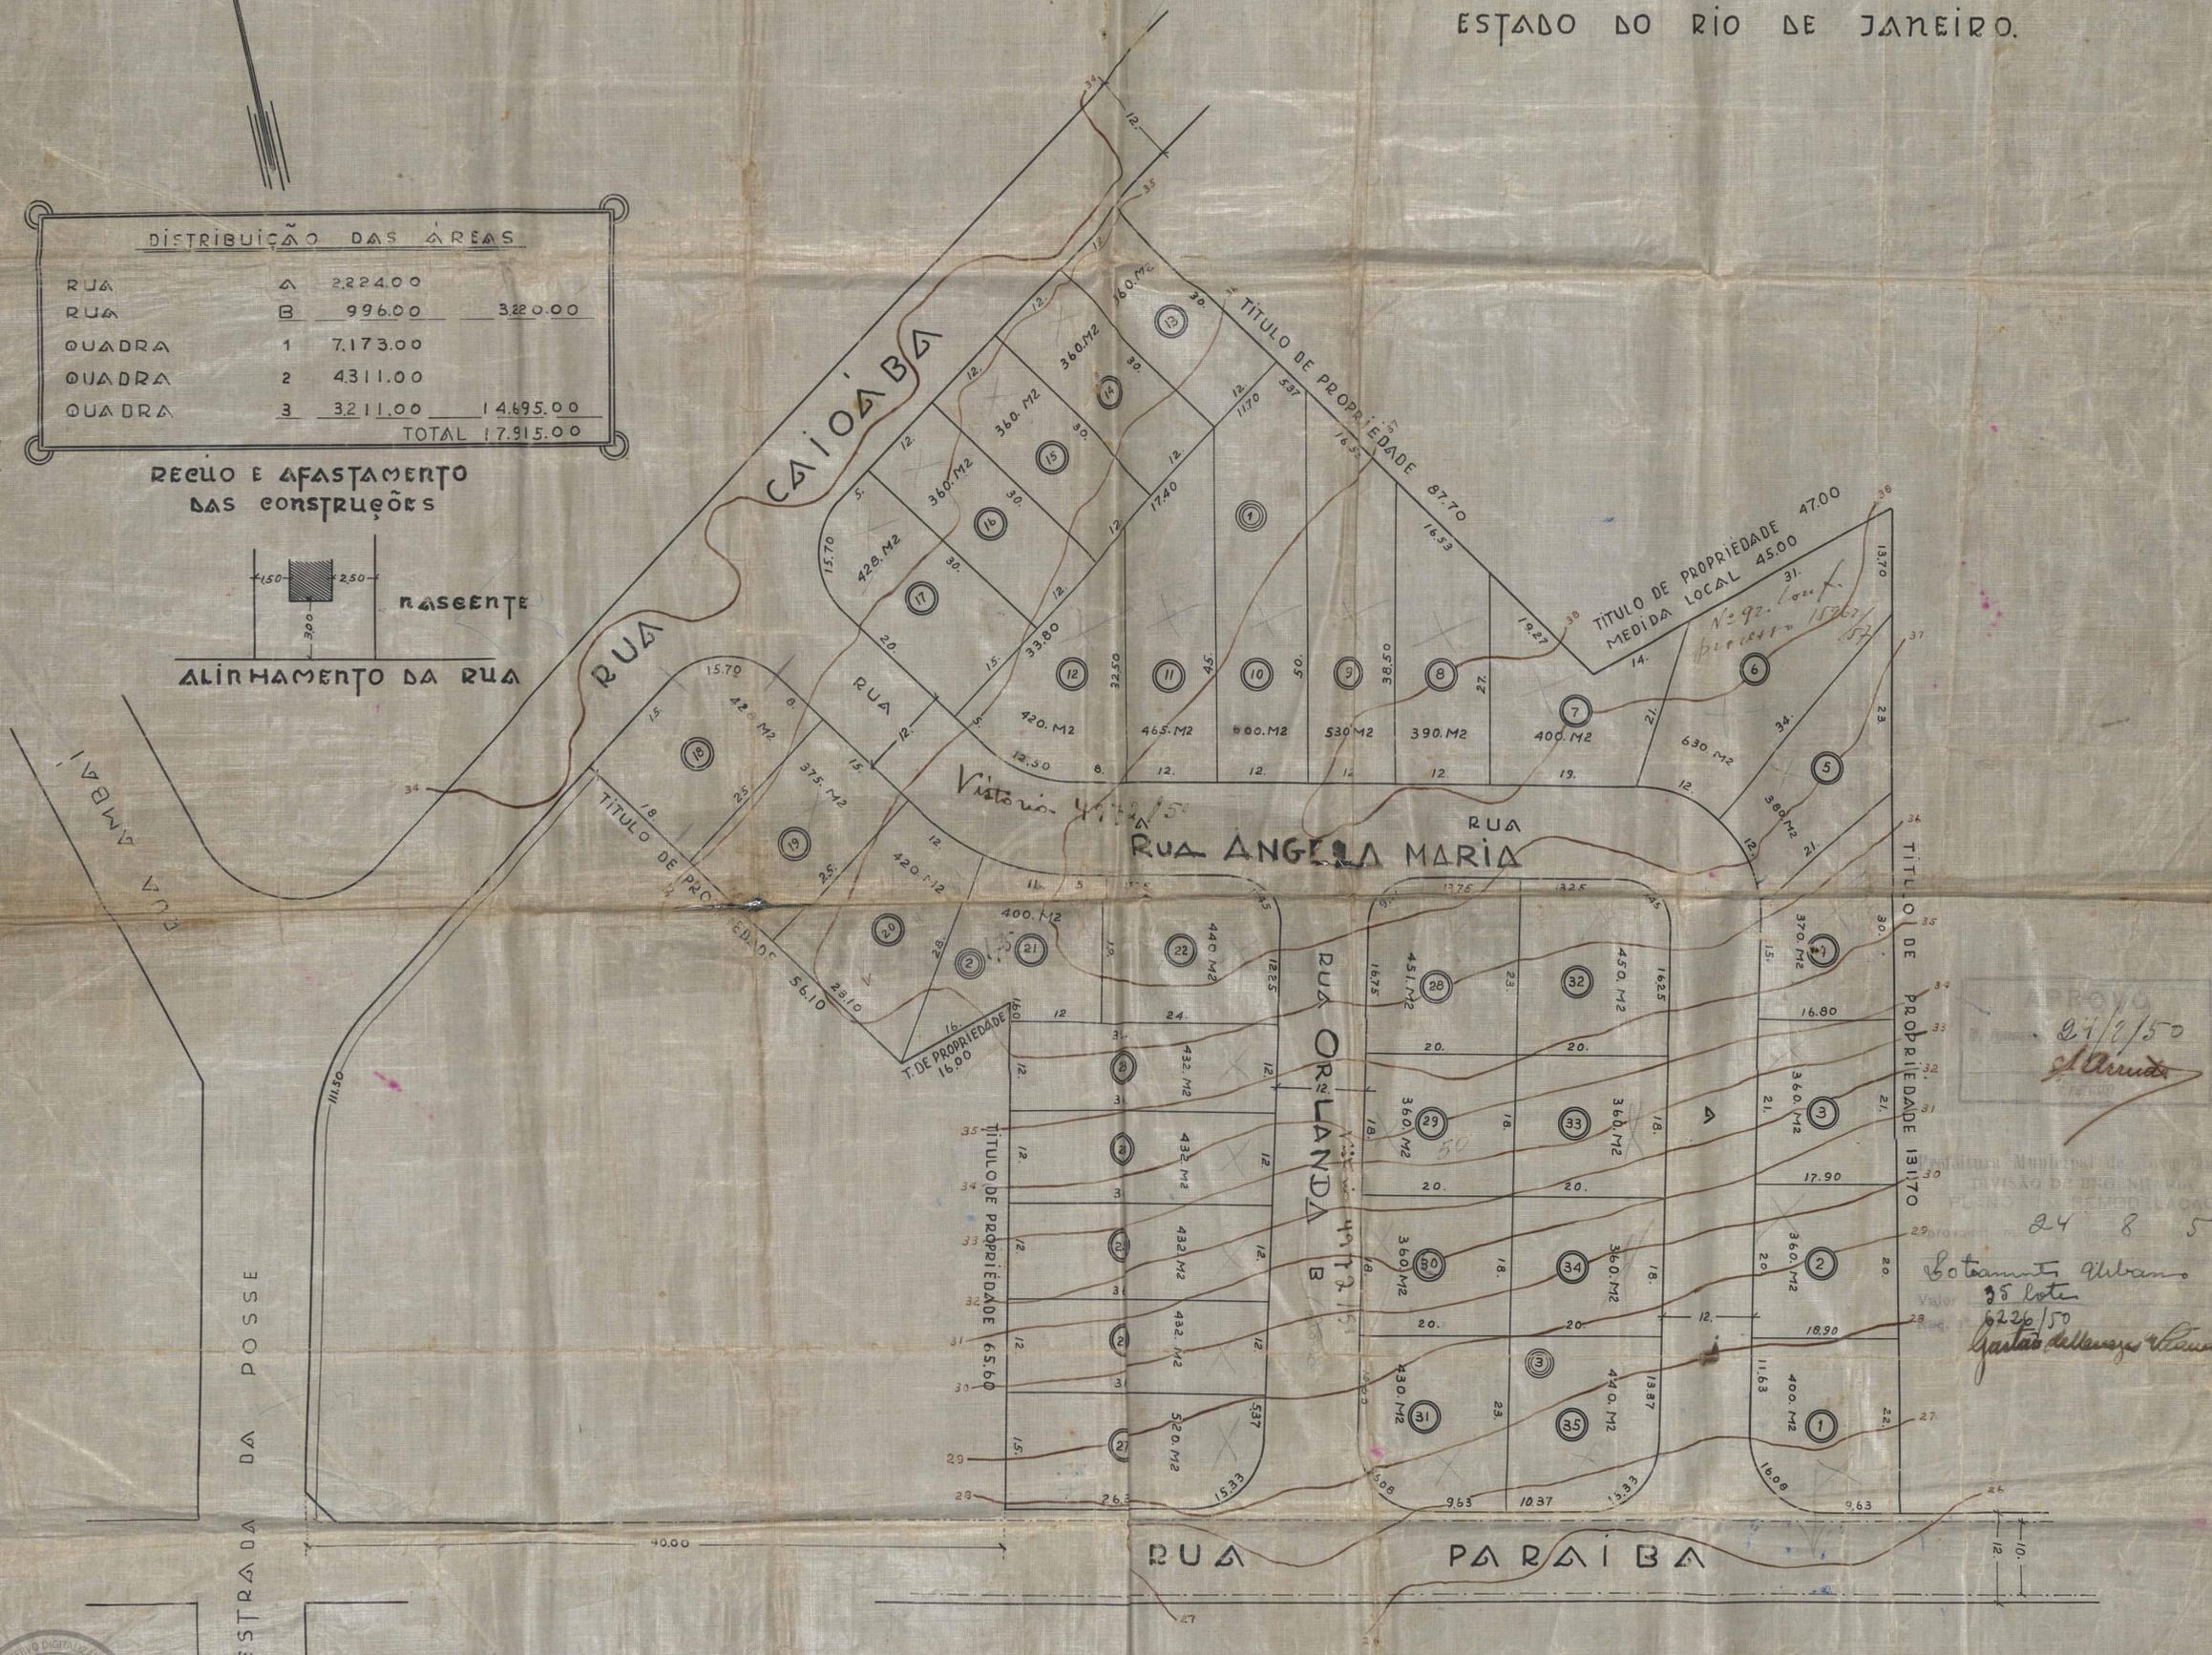

APROVA  
24/8/50  
*Almeida*

Município Municipal de Nova Iguaçu  
DIVISÃO DE ENGENHARIA  
PLANO DE LOTEAMENTO  
24 8 50  
*Botanista Urbano*  
Valor 25 lotes  
6226/50  
*Gaspar de Almeida*



ESCALA 1:500

ACERVO DIGITALIZADO



**CEDIM**  
CENTRO DE DOCUMENTAÇÃO E IMAGEM  
INSTITUTO MULTIDISCIPLINAR - UFRJ



ARQUIVO DE PLANTAS