

<b>FICHA DE META DADOS – CEDIM 2019/2</b>	
<b>Nome da Pasta</b>	Arquivo de Plantas da Prefeitura da Cidade de Nova Iguaçu
<b>Autor/Instituição</b>	Secretaria Municipal de Desenvolvimento Urbano - SMDU
<b>Número de Documentos</b>	2
<b>Quantidade e tipo de documentação</b>	Uma Planta de desmembramento.
<b>Dia/ Mês/Ano</b>	08/12/1950
<b>Série</b>	60/50
<b>Formato</b>	Personalizado
<b>Resumo</b>	O acervo contempla tanto plantas residenciais e comerciais, quanto plantas de loteamento na cidade de Nova Iguaçu na primeira metade do século XX. Depositadas junto a Secretaria Municipal de Infraestrutura-SEMIF/Subsecretaria de Urbanismo de Nova Iguaçu, a documentação possui dados como nome do proprietário, logradouro, dimensões do terreno e profissional responsável pela obra. Dentre as plantas já digitalizadas, está o prédio da câmara Municipal, edificada em 1907 sendo posteriormente ocupado pela Prefeitura Municipal até sua demolição em 1964. Loteamento de bairros inteiros como Austin, Vila Anita e Caiçara. A maior parte da documentação encontra-se



MINISTÉRIO DA EDUCAÇÃO  
UNIVERSIDADE FEDERAL RURAL DO RIO DE JANEIRO  
INSTITUTO MULTIDISCIPLINAR – CAMPUS NOVA IGUAÇU  
CENTRO DE DOCUMENTAÇÃO E IMAGEM



	em bom estado, mas também pode conter marcas de dobraduras e desgaste pelo manuseio contínuo.
<b>Palavras-Chave</b>	Planta; Nova Iguaçu; Rua Vanessa Quaresma; Rua Mendonça Lima.
<b>Notas explicativas</b>	***

# PREFEITURA MUNICIPAL DE NOVA IGUAÇU

60/50



PROCESSO: \_\_\_\_\_ / \_\_\_\_\_

REQUERENTE: Joaquim Casaroma de Oliveira

ASSUNTO: Planta de desmembramento

## ANDAMENTO DO PROCESSO

DESTINO	DATA	DESTINO	DATA


ANEXO: \_\_\_\_\_  
\_\_\_\_\_  
\_\_\_\_\_





P. M. N. I.  
ARQUIVO DA D. E.  
PLANTA Nº 60/50

PLANTA DE DESMEMBRAMENTO  
DE UM TERRENO SITO A TRA-  
VESSA QUARESMA A 17.50 METROS  
DA RUA MENDONÇA LIMA 1º DIS-  
TRITO DO MUNICÍPIO DE NOVA  
IGUAÇU ESTADO DO RIO

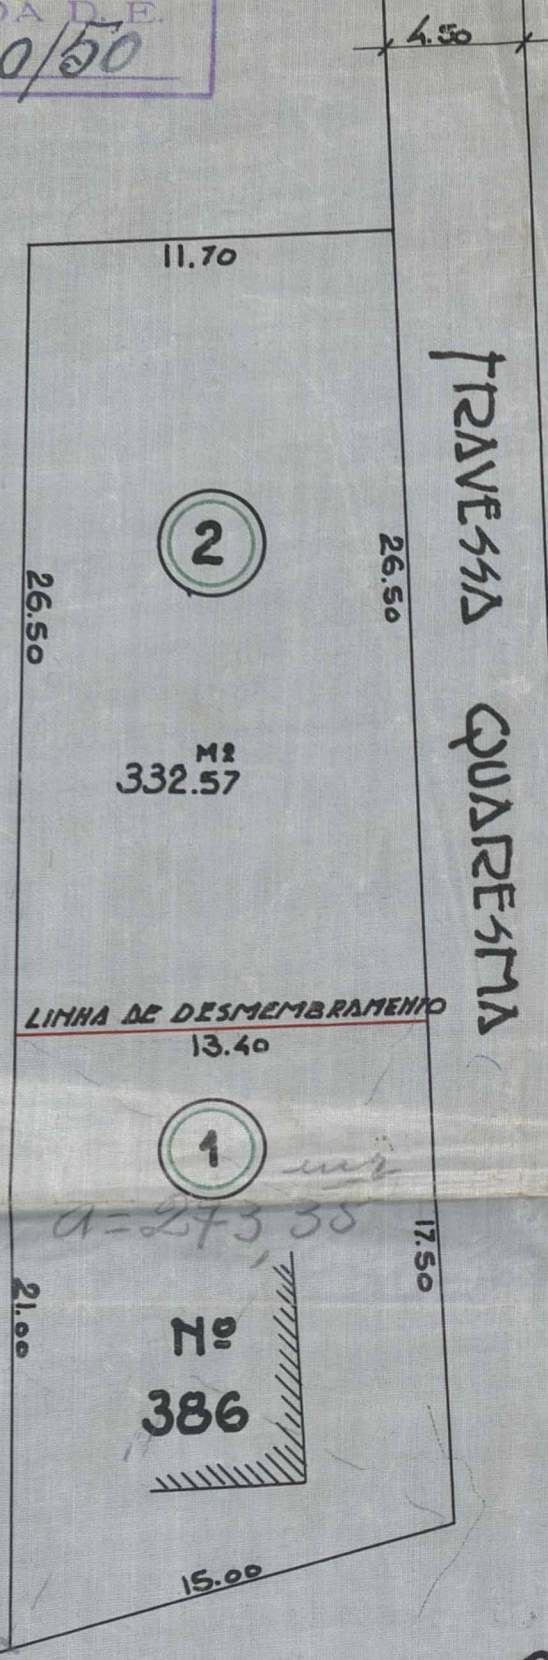

*João Maria Fernandes Oliveira*  
PROPRIETÁRIO

*Emerson José de Souza*  
ENGENHEIRO


APROVO  
8-12-50  
*J. Arruda*  
Prefeito

Prefeitura Municipal de Nova Iguaçu  
DIVISÃO DE ENGENHARIA  
PLANO DE REMODELAÇÃO  
Aprovado: em 8 de 12 de 50

Desmembramento Urbano  
Valor 2,00  
Req. nº 23/50  
*Yartão de Lencques Almeida*

RUA MENDONÇA LIMA  
(ANTIGA D. O. M. BIBIANA)

ESCALA 1/250

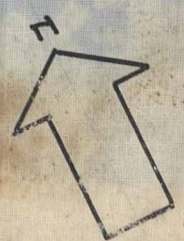



ACERVO DIGITALIZADO



**CEDIM**  
CENTRO DE DOCUMENTAÇÃO E IMAGEM  
INSTITUTO MULTIDISCIPLINAR - UFRRJ



ARQUIVO DE PLANTAS