

FICHA DE META DADOS – CEDIM 2019/2	
Nome da Pasta	Arquivo de Plantas da Prefeitura da Cidade de Nova Iguaçu
Autor/Instituição	Secretaria Municipal de Desenvolvimento Urbano - SMDU
Número de Documentos	2
Quantidade e tipo de documentação	Uma Planta.
Dia/ Mês/Ano	62/50
Série	18/01/1950
Formato	Personalizado
Resumo	O acervo contempla tanto plantas residenciais e comerciais, quanto plantas de loteamento na cidade de Nova Iguaçu na primeira metade do século XX. Depositadas junto a Secretaria Municipal de Infraestrutura-SEMIF/Subsecretaria de Urbanismo de Nova Iguaçu, a documentação possui dados como nome do proprietário, logradouro, dimensões do terreno e profissional responsável pela obra. Dentre as plantas já digitalizadas, está o prédio da câmara Municipal, edificada em 1907 sendo posteriormente ocupado pela Prefeitura Municipal até sua demolição em 1964. Loteamento de bairros inteiros como Austin, Vila Anita e Caçara. A maior parte da documentação



MINISTÉRIO DA EDUCAÇÃO
UNIVERSIDADE FEDERAL RURAL DO RIO DE JANEIRO
INSTITUTO MULTIDISCIPLINAR – CAMPUS NOVA IGUAÇU
CENTRO DE DOCUMENTAÇÃO E IMAGEM



	encontra-se em bom estado, mas também pode conter marcas de dobraduras e desgaste pelo manuseio contínuo.
Palavras-Chave	Planta; Nova Iguaçu; Rancho Alegre.
Notas explicativas	***

62-50



PREFEITURA
Nova Iguaçu

João Chaperiotto Eucato "Rancho de Guaru"



Estado do Rio de Janeiro
Prefeitura da Cidade de Nova Iguaçu



P. M. N. I.
ARQUIVO DA D. E.
PLANTA Nº 62/50

*WAD &
Rueiras*


PROJETO DE LOTEAMENTO DO "RANCHO ALEGRE"

- O PROPRIETÁRIO: *José & Humberto Pires*
- O AUTOR DO PROJETO: *Thomas Pompeu Accioly Borges*
Thomas Pompeu Accioly Borges
Eng. Civil - CREA 1661 - D - 5ª Região
- O ENGENHEIRO RESPONSÁVEL: *Thomas Pompeu Accioly Borges*
Thomas Pompeu Accioly Borges
Eng. Civil - CREA 1661 - D - 5ª Região

APROVADO
18-7-50
Arquiteto

Município de Nova Iguaçu
DIVISÃO DE ENGENHARIA
PLANO DE REMODELAÇÃO
Aprovado em 18 de 7 de 50
Loteamento Aerial
Valor 348 lts
Req. Nº 4880/50 *gestão municipal "Rural"*

62/50

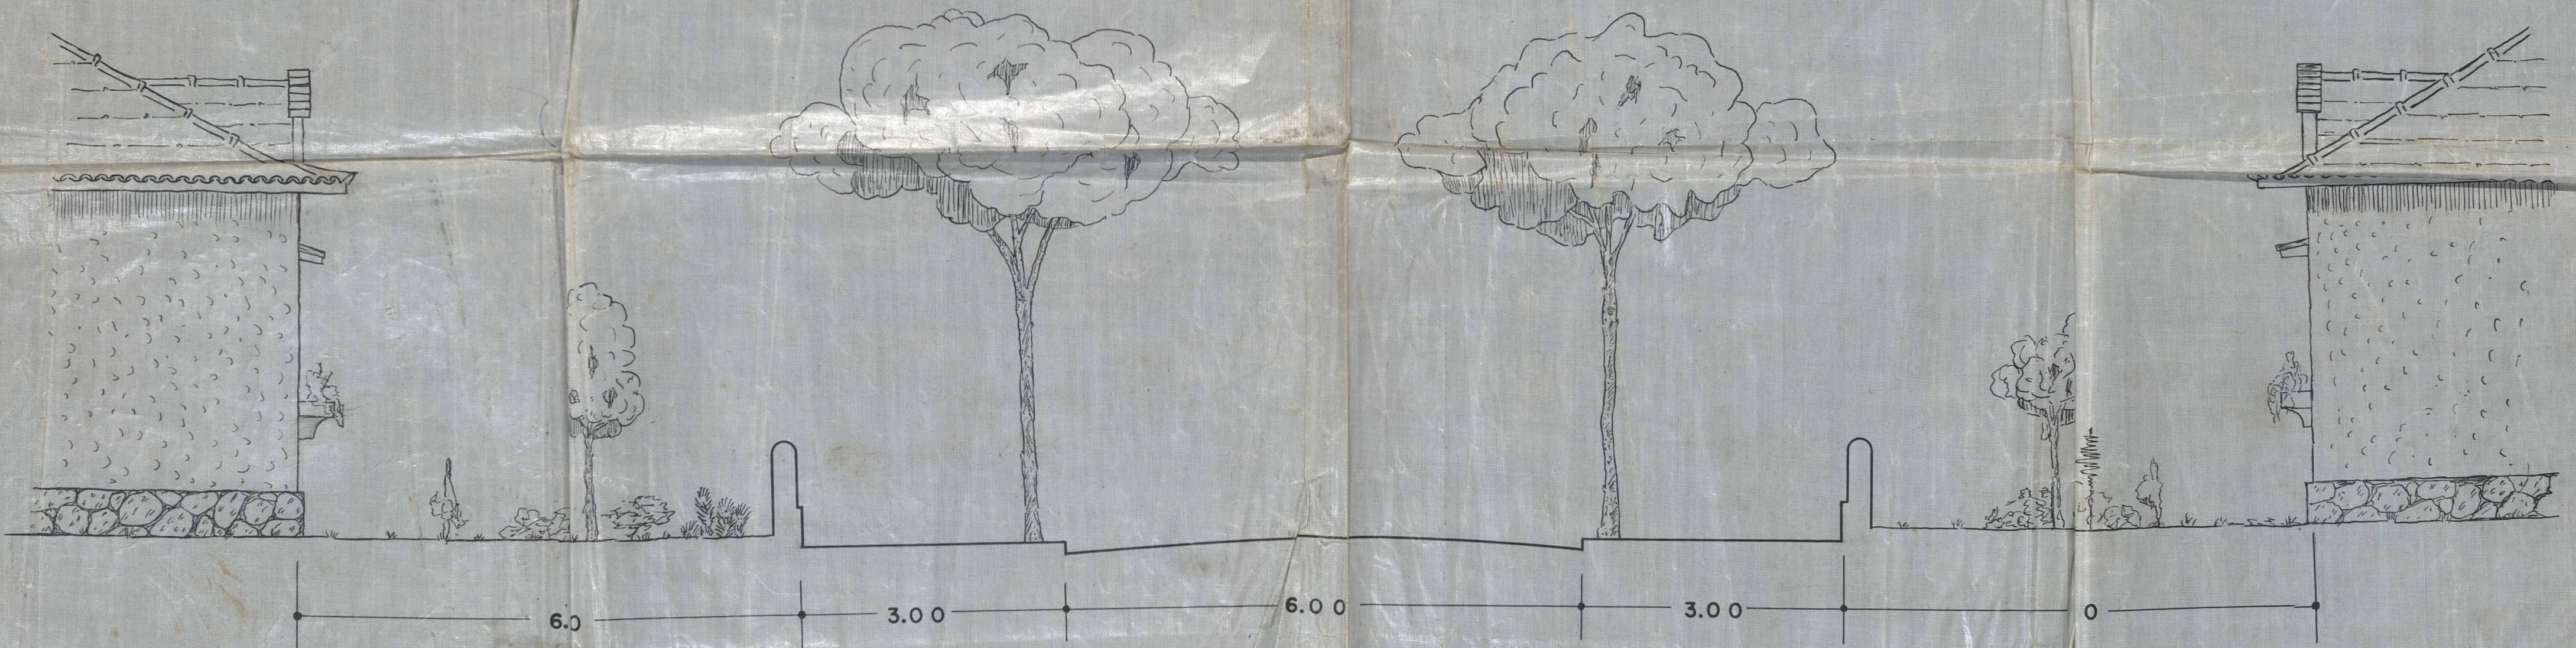

SEÇÃO TÍPICA DAS RUAS
ESCALA = 1:50



62/50

ACERVO DIGITALIZADO



CEDIM
CENTRO DE DOCUMENTAÇÃO E IMAGEM
INSTITUTO MULTIDISCIPLINAR - UFRRJ



ARQUIVO DE PLANTAS