

<b>FICHA DE META DADOS – CEDIM 2019/2</b>	
<b>Nome da Pasta</b>	Arquivo de Plantas da Prefeitura da Cidade de Nova Iguaçu
<b>Autor/Instituição</b>	Secretaria Municipal de Desenvolvimento Urbano - SMDU
<b>Número de Documentos</b>	2
<b>Quantidade e tipo de documentação</b>	Uma Planta de perfil.
<b>Dia/ Mês/Ano</b>	17/11/1950
<b>Série</b>	69/50
<b>Formato</b>	Personalizado
<b>Resumo</b>	O acervo contempla tanto plantas residenciais e comerciais, quanto plantas de loteamento na cidade de Nova Iguaçu na primeira metade do século XX. Depositadas junto a Secretaria Municipal de Infraestrutura-SEMIF/Subsecretaria de Urbanismo de Nova Iguaçu, a documentação possui dados como nome do proprietário, logradouro, dimensões do terreno e profissional responsável pela obra. Dentre as plantas já digitalizadas, está o prédio da câmara Municipal, edificada em 1907 sendo posteriormente ocupado pela Prefeitura Municipal até sua demolição em 1964. Loteamento de bairros inteiros como Austin, Vila Anita e Caiçara. A maior parte da documentação



MINISTÉRIO DA EDUCAÇÃO  
UNIVERSIDADE FEDERAL RURAL DO RIO DE JANEIRO  
INSTITUTO MULTIDISCIPLINAR – CAMPUS NOVA IGUAÇU  
CENTRO DE DOCUMENTAÇÃO E IMAGEM



	encontra-se em bom estado, mas também pode conter marcas de dobraduras e desgaste pelo manuseio contínuo.
<b>Palavras-Chave</b>	Planta; Nova Iguaçu; Rua Fernandes Pereira.
<b>Notas explicativas</b>	***

63/50  
PROTOCOLO N.º

10.03.37



*Tramitação*  
ASSUNTO

*no 63/50*

Estado do Rio de Janeiro  
PREFEITURA MUNICIPAL DE NOVA IGUAÇU

19.....

Requerente

*Manoel Fernandes Pereira*

Assunto

*Testamento*

Anexos

*Wila Fernandes Pereira*

MOVIMENTO DO PROCESSO

DESTINO	DATA	DESTINO	DATA
1			19
2			20
3			21
4			22
5			23
6			24
7			25
8			26
9			27
10			28
11			29
12			30
13			31
14			32
15			33
16			34
17			35
18			36




69/50.

# PERFIL LONGITUDINAL DA RUA FERNANDES PEREIRA

P. M. N. I.  
ARQUIVO DA D. E.  
PLANTA Nº 69/50

ESCALAS V. 1:50  
H. 1:500

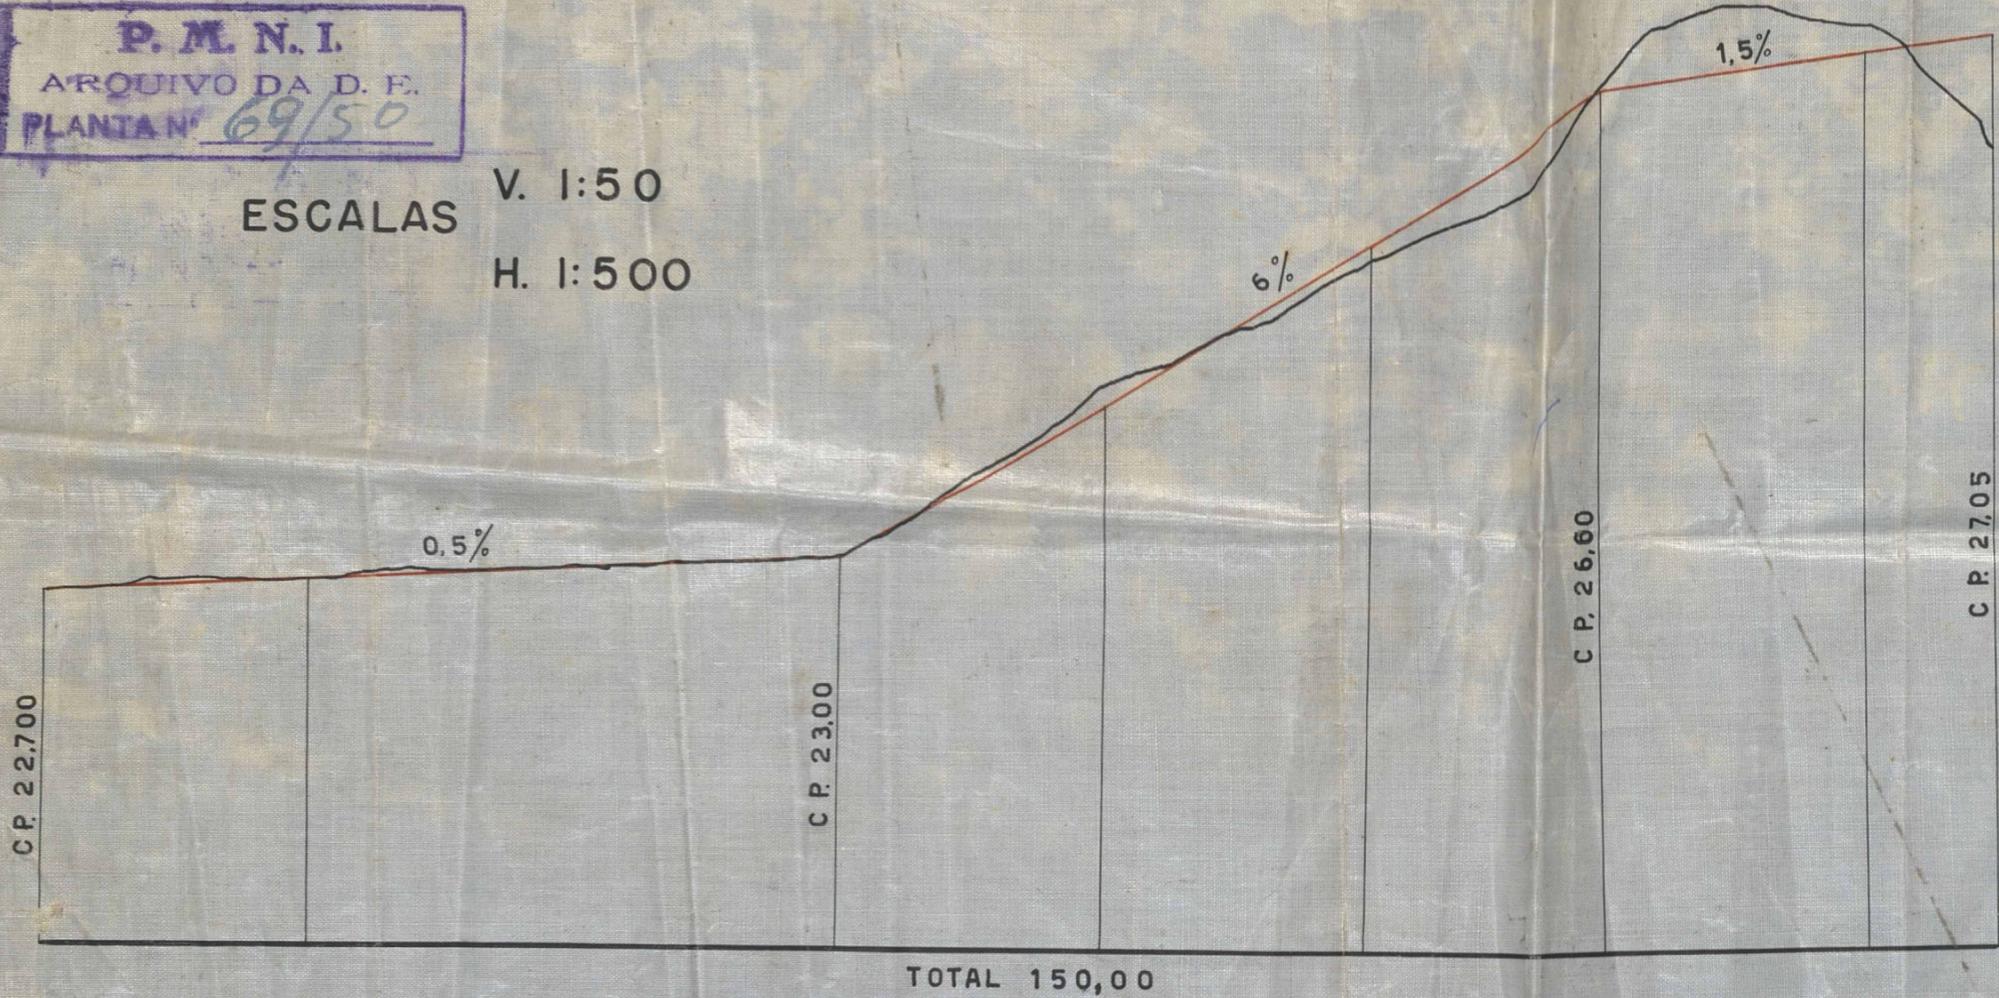

APROV  
M. Iguaçu  
*Luiza*

Prefeitura Municipal de Nova Iguaçu  
DE ENGENHARIA  
DIV. DE REMODELAÇÃO  
PLA. 17 de 11 de 50  
Aprova  
*Instrumento Substituição*  
por 38 lote  
Req. nº 7749/50

ENGENHEIRO

*Luiza Guimarães*  
C.P. 2166 D. 5ª REGIÃO REG.º Nº 85 Nova Iguaçu

*Manoel Fernandes Pereira*



ACERVO DIGITALIZADO



**CEDIM**  
CENTRO DE DOCUMENTAÇÃO E IMAGEM  
INSTITUTO MULTIDISCIPLINAR - UFRRJ



ARQUIVO DE PLANTAS