

<b>FICHA DE META DADOS – CEDIM 2019/2</b>	
<b>Nome da Pasta</b>	Arquivo de Plantas da Prefeitura da Cidade de Nova Iguaçu
<b>Autor/Instituição</b>	Secretaria Municipal de Desenvolvimento Urbano - SMDU
<b>Número de Documentos</b>	2
<b>Quantidade e tipo de documentação</b>	Uma Planta.
<b>Dia/ Mês/Ano</b>	72/50
<b>Série</b>	24/08/1950
<b>Formato</b>	Personalizado
<b>Resumo</b>	O acervo contempla tanto plantas residenciais e comerciais, quanto plantas de loteamento na cidade de Nova Iguaçu na primeira metade do século XX. Depositadas junto a Secretaria Municipal de Infraestrutura-SEMIF/Subsecretaria de Urbanismo de Nova Iguaçu, a documentação possui dados como nome do proprietário, logradouro, dimensões do terreno e profissional responsável pela obra. Dentre as plantas já digitalizadas, está o prédio da câmara Municipal, edificada em 1907 sendo posteriormente ocupado pela Prefeitura Municipal até sua demolição em 1964. Loteamento de bairros inteiros como Austin, Vila Anita e Caçara. A maior parte da documentação



MINISTÉRIO DA EDUCAÇÃO  
UNIVERSIDADE FEDERAL RURAL DO RIO DE JANEIRO  
INSTITUTO MULTIDISCIPLINAR – CAMPUS NOVA IGUAÇU  
CENTRO DE DOCUMENTAÇÃO E IMAGEM



	encontra-se em bom estado, mas também pode conter marcas de dobraduras e desgaste pelo manuseio contínuo.
<b>Palavras-Chave</b>	Planta; Nova Iguaçu; Travessa Pinto Duarte; Estrada da Posse; Rua do Ribeirão.
<b>Notas explicativas</b>	***

PREFEITURA MUNICIPAL DE NOVA IGUAÇU

72/50



PROCESSO: 1

REQUERENTE: Ismael Ramos

ASSUNTO: Loteamento área de Terencea situada a  
travessa Rinho Duarte

ANDAMENTO DO PROCESSO

DESTINO	DATA	DESTINO	DATA
<u>Aprovado</u>	<u>28/08/30</u>		

ANEXO: \_\_\_\_\_  
\_\_\_\_\_  
\_\_\_\_\_



P. M. N. I.  
ARQUIVO DA D. F.  
PLANTA Nº 72/50

PROJETO DE


# LOTEAMENTO

*Relação pelo plano 6373/50*

AREA DE TERRETO SITUADO A TRAVESSA  
PINTO DUARTE 1º DISTRITO DO MUNICIPIO DE  
NOVA IGUAÇU ESTADO DO RIO.

*Estrada da Posse*

LEGENDA  
AREA DOS LOTES 9.281.30  
" DA RUA 1.656.00  
" RECUO 182.35  
TOTAL 11.119.65  
NUMERO DE LOTES 27  
ESCALA 1/500

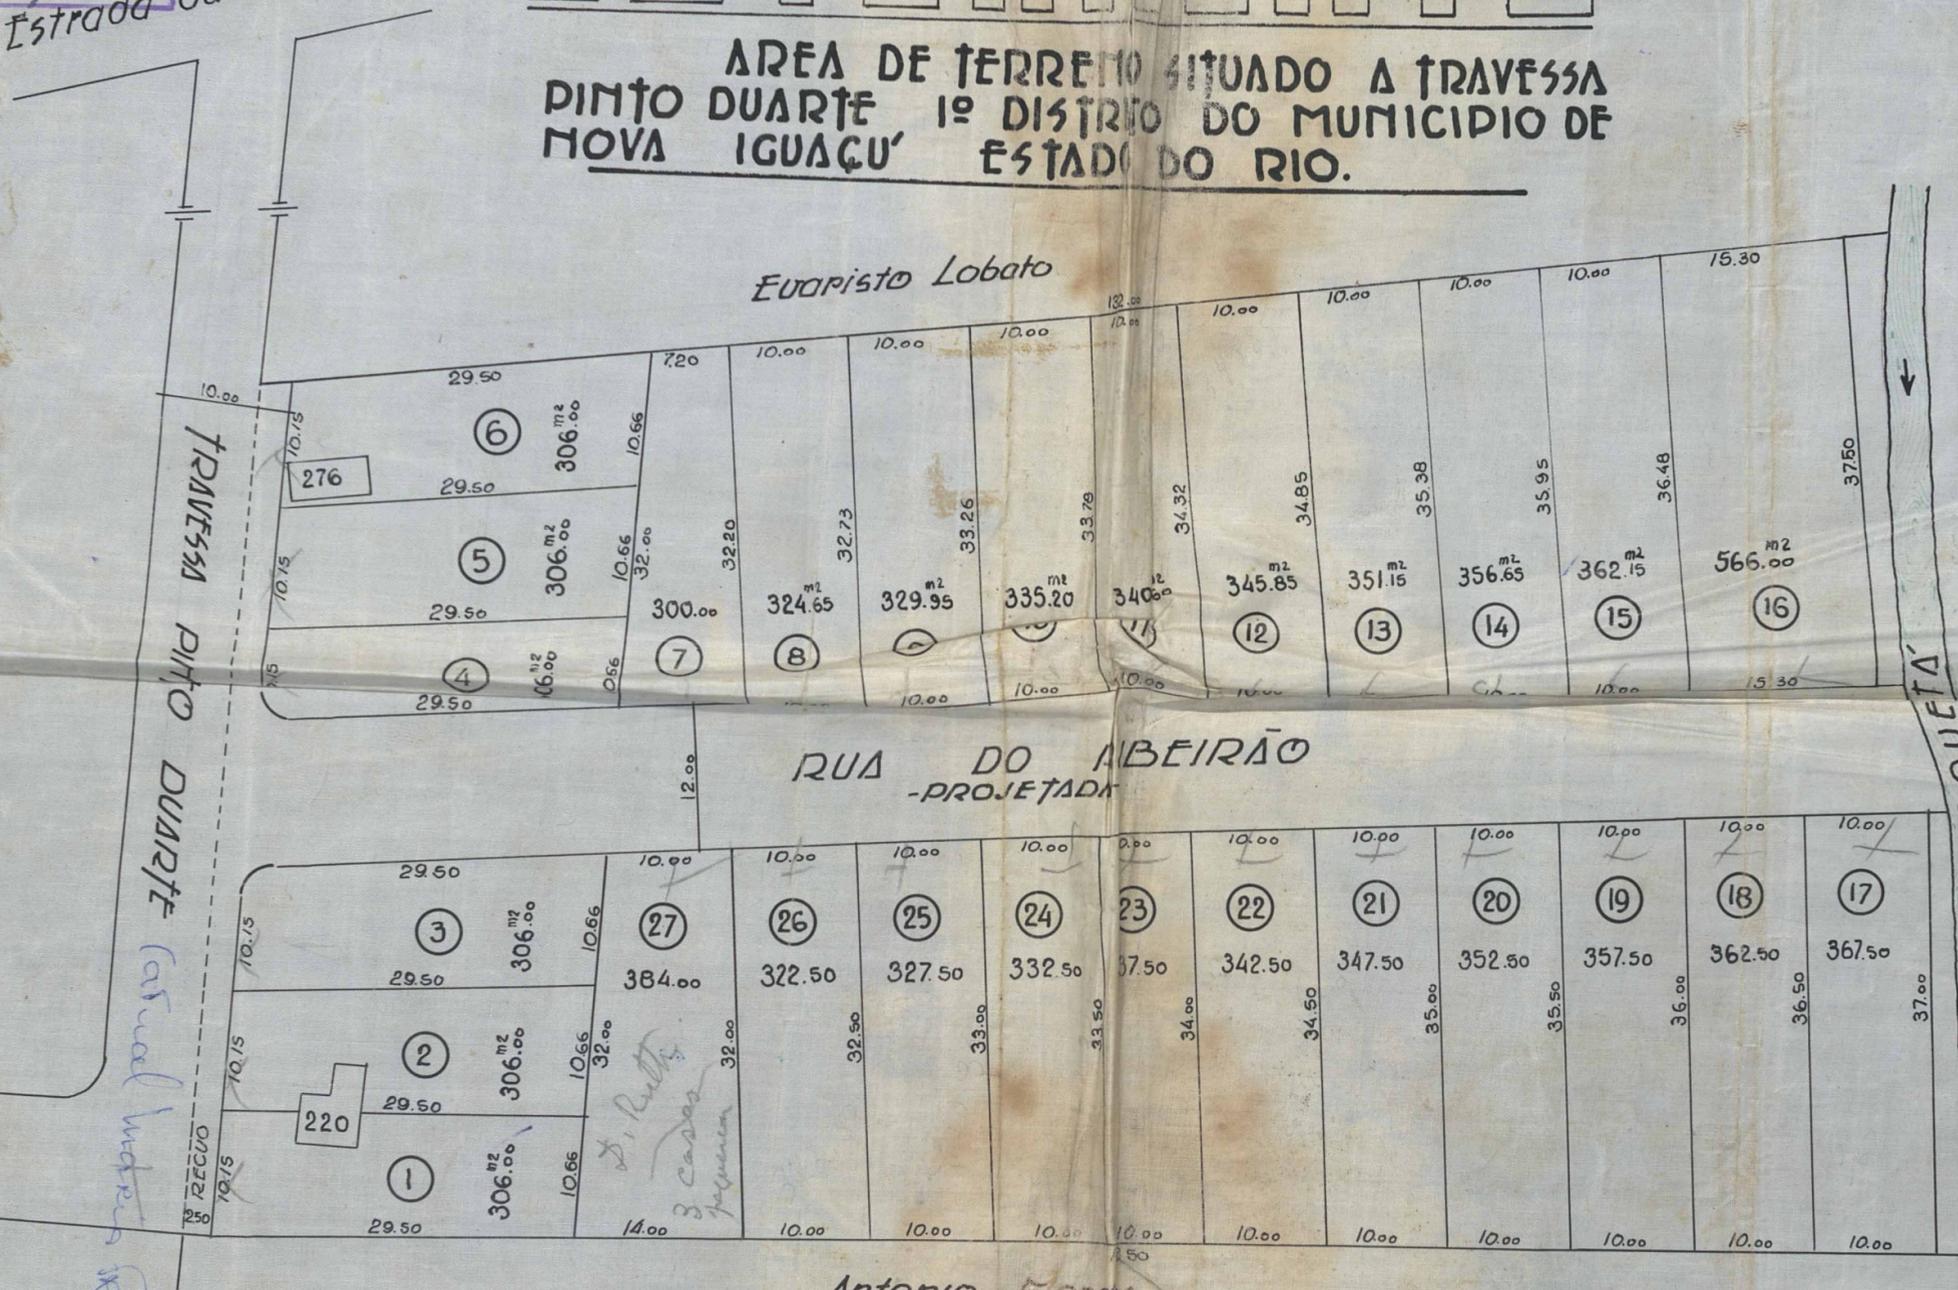

*Evaristo Lobato*

RUA DO ABEIRÃO  
-PROJETADA-

RIO MOQUETA

TRAVESSA PINTO DUARTE

*Recuo lateral (atual) entre Travessas Lobato e Pinto Duarte*

24 8 1950  
Loteamento Urbano  
27 Lotes  
6373/50.  
*Cartão de Loteamento Plano*



APROVO  
N. Iguaçu 24-8-1950.  
*J. Arruda*  
Prefeito

*Antonio Mendes*

*Ismael Ramos*  
proprietario

*Sebastião de Souza*  
engenheiro



ACERVO DIGITALIZADO



**CEDIM**  
CENTRO DE DOCUMENTAÇÃO E IMAGEM  
INSTITUTO MULTIDISCIPLINAR - UFRRJ



ARQUIVO DE PLANTAS