

FICHA DE META DADOS – CEDIM 2019/2	
Nome da Pasta	Arquivo de Plantas da Prefeitura da Cidade de Nova Iguaçu
Autor/Instituição	Secretaria Municipal de Desenvolvimento Urbano - SMDU
Número de Documentos	2
Quantidade e tipo de documentação	Uma Planta.
Dia/ Mês/Ano	22/08/50
Série	76/50
Formato	Personalizado
Resumo	O acervo contempla tanto plantas residenciais e comerciais, quanto plantas de loteamento na cidade de Nova Iguaçu na primeira metade do século XX. Depositadas junto a Secretaria Municipal de Infraestrutura-SEMIF/Subsecretaria de Urbanismo de Nova Iguaçu, a documentação possui dados como nome do proprietário, logradouro, dimensões do terreno e profissional responsável pela obra. Dentre as plantas já digitalizadas, está o prédio da câmara Municipal, edificada em 1907 sendo posteriormente ocupado pela Prefeitura Municipal até sua demolição em 1964. Loteamento de bairros inteiros como Austin, Vila Anita e Caiçara. A maior parte da documentação



MINISTÉRIO DA EDUCAÇÃO
UNIVERSIDADE FEDERAL RURAL DO RIO DE JANEIRO
INSTITUTO MULTIDISCIPLINAR – CAMPUS NOVA IGUAÇU
CENTRO DE DOCUMENTAÇÃO E IMAGEM



	encontra-se em bom estado, mas também pode conter marcas de dobraduras e desgaste pelo manuseio contínuo.
Palavras-Chave	Planta; Nova Iguaçu; Alvorada; Caminho das Marrecas; Rua Ipiaba; Rua Guaiana; Rua do Triângulo; Rua Equatorial.
Notas explicativas	***

76/50

Mod. 17

(Nome do Estabelecimento)

Nome _____

Filiação { Pai _____
Mãe _____

Nascimento { Local _____
Data _____

Residência _____

Matriculado no ano letivo de _____ na _____ Série do _____

Transferido do _____ em _____

Transferido para o _____ em _____

OBSERVAÇÕES: _____

ENSINO FUNDAMENTAL
(1º GRAU)

ANO	SÉRIE	OBSERVAÇÕES

ENSINO MÉDIO
(2º GRAU)

ANO	SÉRIE	OBSERVAÇÕES

Nome do Aluno: _____



16/50

PLANTA DO BAIRRO
SANTA CECILIA, NO CA-
MINHO DAS MARRECAS,
EM CAVA, 3º DISTRITO
DO MUNICIPIO DE NOVA
IGUAÇU.

PROPRIETÁRIO:
Maurício Brandon Scheller.

ENGENHEIRO:
Juliano de Souza Lunkes
C.R. 2.922-5/54


ESCALA: 1/1000

TOTAL DE LOTES: 201



22-8-50
S. Almeida

Proj. Municipal de Nova Iguaçu
ENGENHARIA
REMODELACAO
Loteamento nº 7 de 1950
201 Lotes - Rural
4838/50
Carlos Pellegrini & Cia.

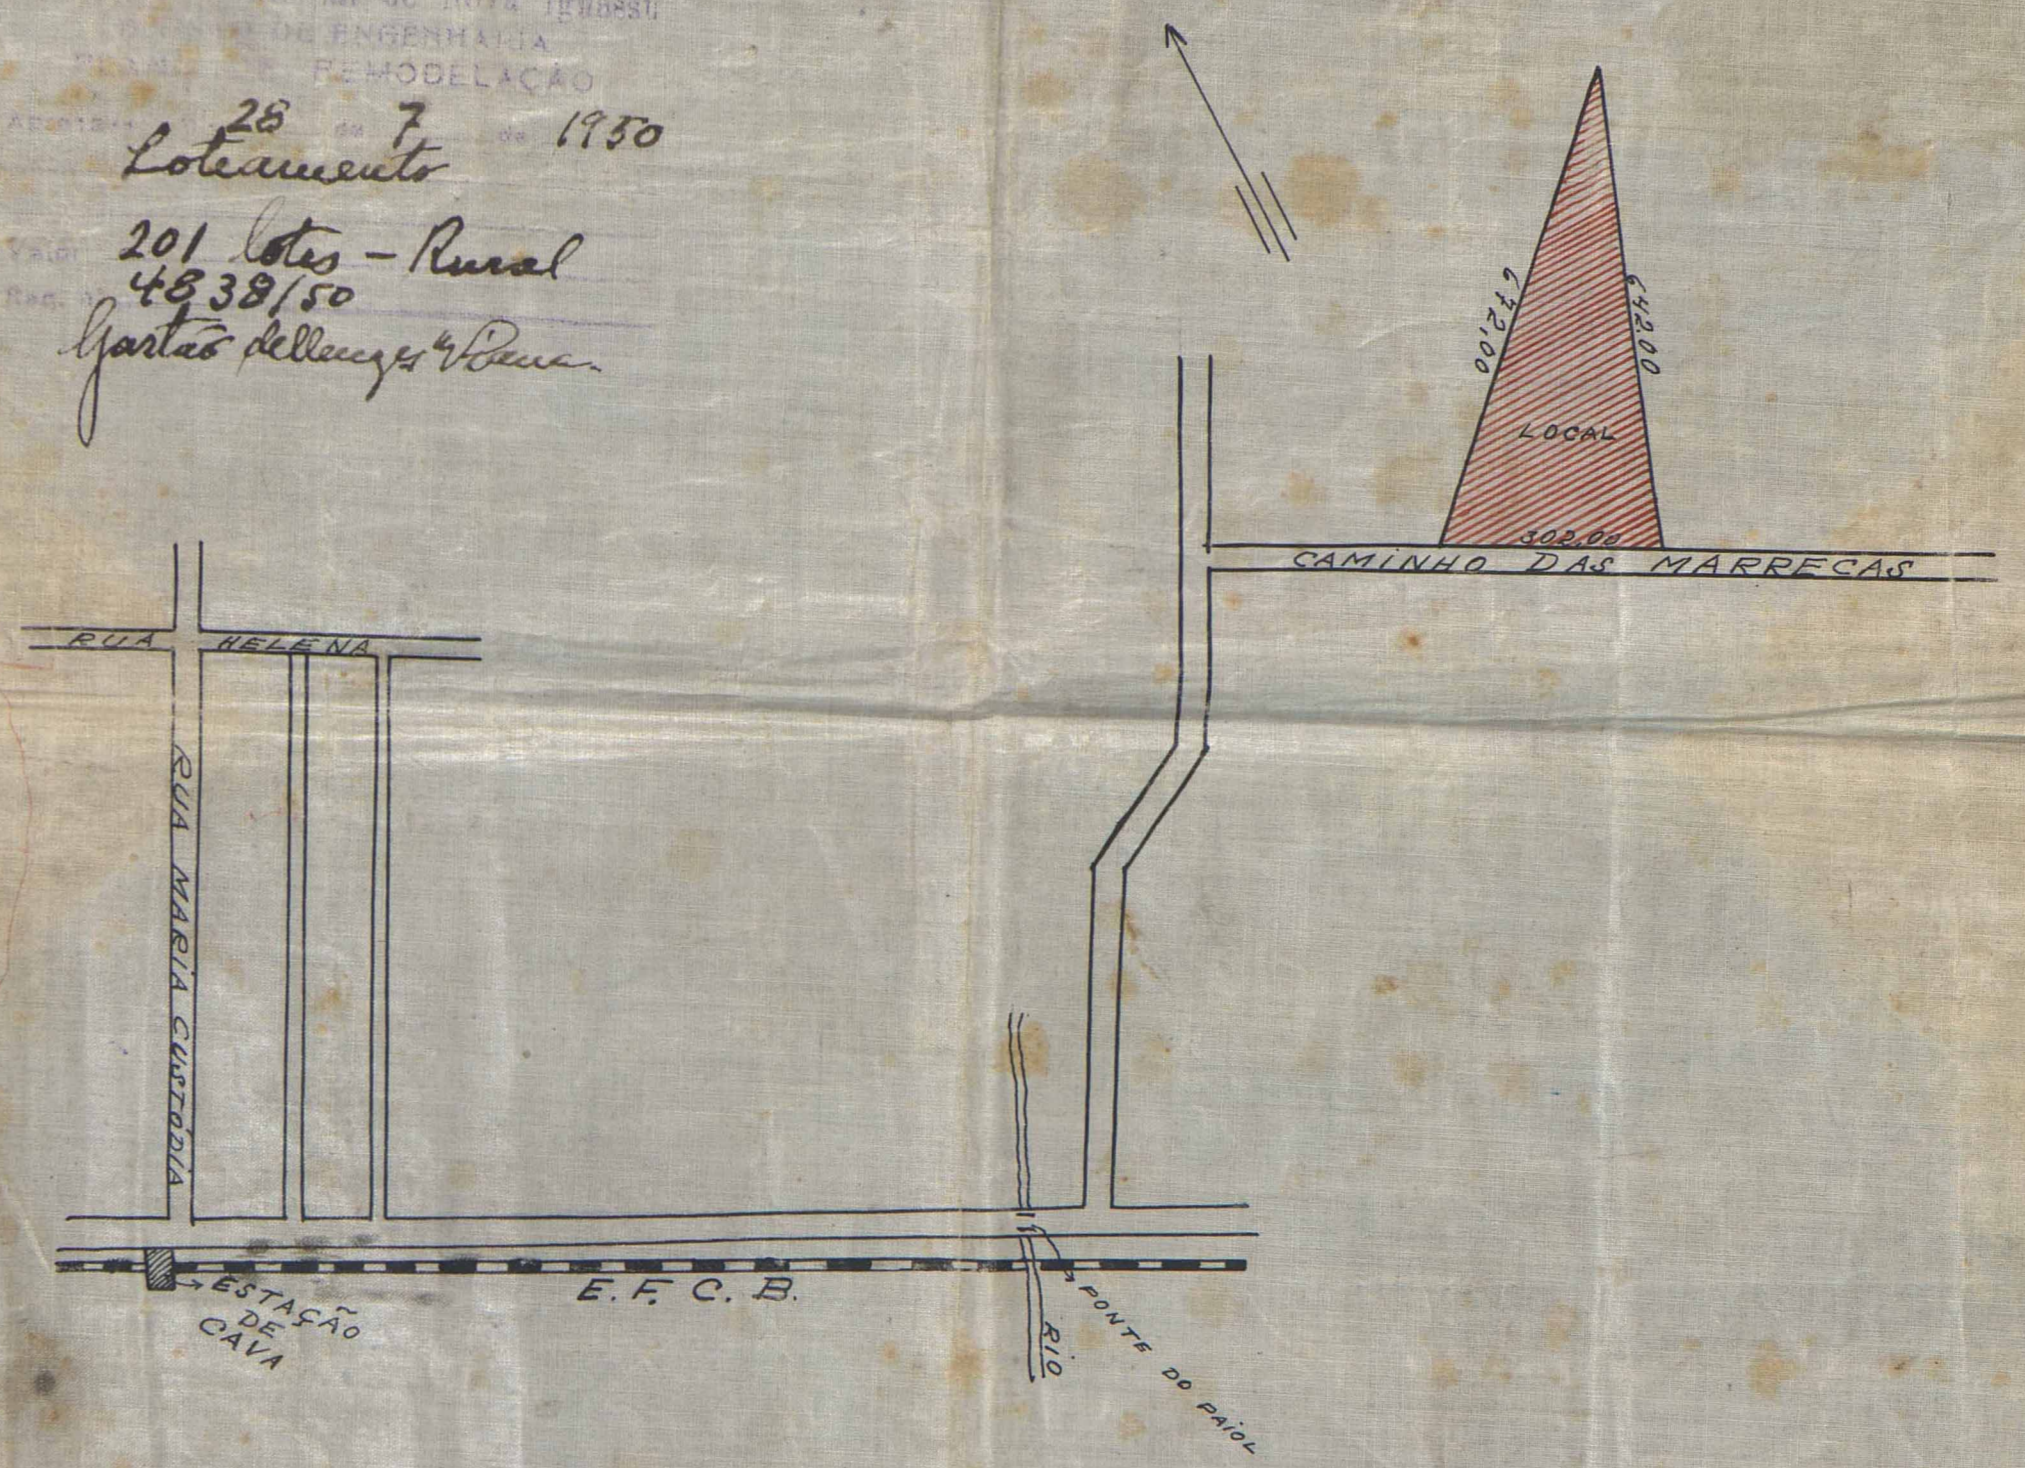

SITUAÇÃO - ESCALA: 1:10.000

ÁREA TOTAL:	96.000,00 m ²
DOAÇÃO À PREFEITURA:	5.848,36 m ²
174 LOTES REGULARES:	61.200,00 m ²
22 LOTES IRREGULARES:	8.024,07 m ²
ÁREA DAS RUAS:	20.325,47 m ²
ÁREA DO RECUIO:	602,10 m ²
	<u>96.000,00 m²</u>

H6

ACERVO DIGITALIZADO



CEDIM
CENTRO DE DOCUMENTAÇÃO E IMAGEM
INSTITUTO MULTIDISCIPLINAR - UFRRJ



ARQUIVO DE PLANTAS