

FICHA DE META DADOS – CEDIM 2019/2	
Nome da Pasta	Arquivo de Plantas da Prefeitura da Cidade de Nova Iguaçu
Autor/Instituição	Secretaria Municipal de Desenvolvimento Urbano - SMDU
Número de Documentos	2
Quantidade e tipo de documentação	Uma Planta de Perfil Longitudinal da Rua.
Dia/ Mês/Ano	09/03/1950
Série	77/50
Formato	Personalizado
Resumo	O acervo contempla tanto plantas residenciais e comerciais, quanto plantas de loteamento na cidade de Nova Iguaçu na primeira metade do século XX. Depositadas junto a Secretaria Municipal de Infraestrutura-SEMIF/Subsecretaria de Urbanismo de Nova Iguaçu, a documentação possui dados como nome do proprietário, logradouro, dimensões do terreno e profissional responsável pela obra. Dentre as plantas já digitalizadas, está o prédio da câmara Municipal, edificada em 1907 sendo posteriormente ocupado pela Prefeitura Municipal até sua demolição em 1964. Loteamento de bairros inteiros como Austin, Vila Anita e Caiçara. A maior parte da documentação encontra-se



MINISTÉRIO DA EDUCAÇÃO
UNIVERSIDADE FEDERAL RURAL DO RIO DE JANEIRO
INSTITUTO MULTIDISCIPLINAR – CAMPUS NOVA IGUAÇU
CENTRO DE DOCUMENTAÇÃO E IMAGEM



	em bom estado, mas também pode conter marcas de dobraduras e desgaste pelo manuseio contínuo.
Palavras-Chave	Planta; Nova Iguaçu; Bairro Joana D’Arc; Rua Paulo Frontim; Rua 5 de Julho.
Notas explicativas	***

77-50



PREFEITURA
Nova Iguaçu

Dark de Aguedo Barros



Estado do Rio de Janeiro
Prefeitura da Cidade de Nova Iguaçu

PERFIL LONGITUDINAL DA RUA "B" E "C" DO

LOTEAMENTO BAIRRO JOANA D'ARC


SITUADO A RUA PAULO FRONTIN Nº323

NOVA IGUAÇU EST. DO RIO



ARQUIVO DE PLANTA Nº 77/50

77/50

ESCALAS
HORIZONTAL 1:500
VERTICAL 1:50

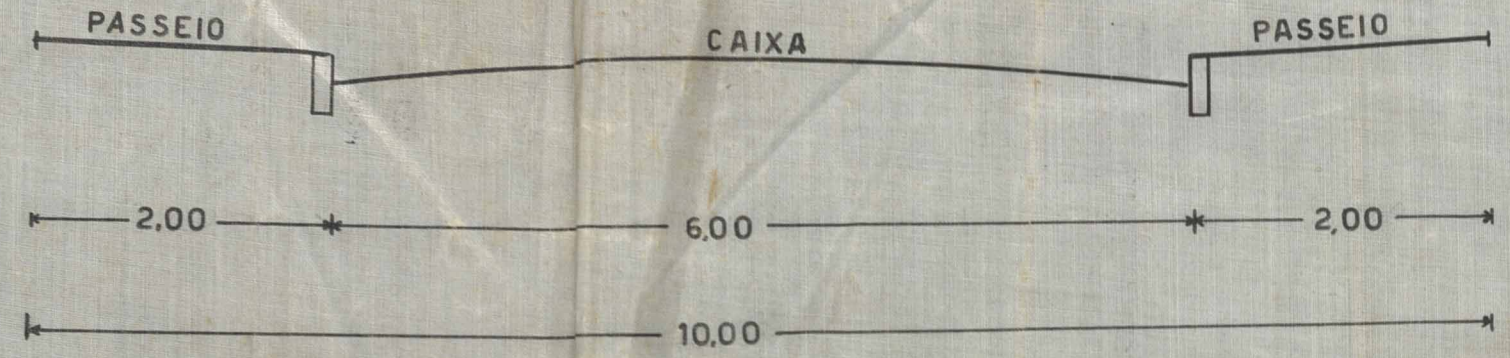

SEÇÃO TRANSVERSAL DAS RUAS
ESCALA 1:50

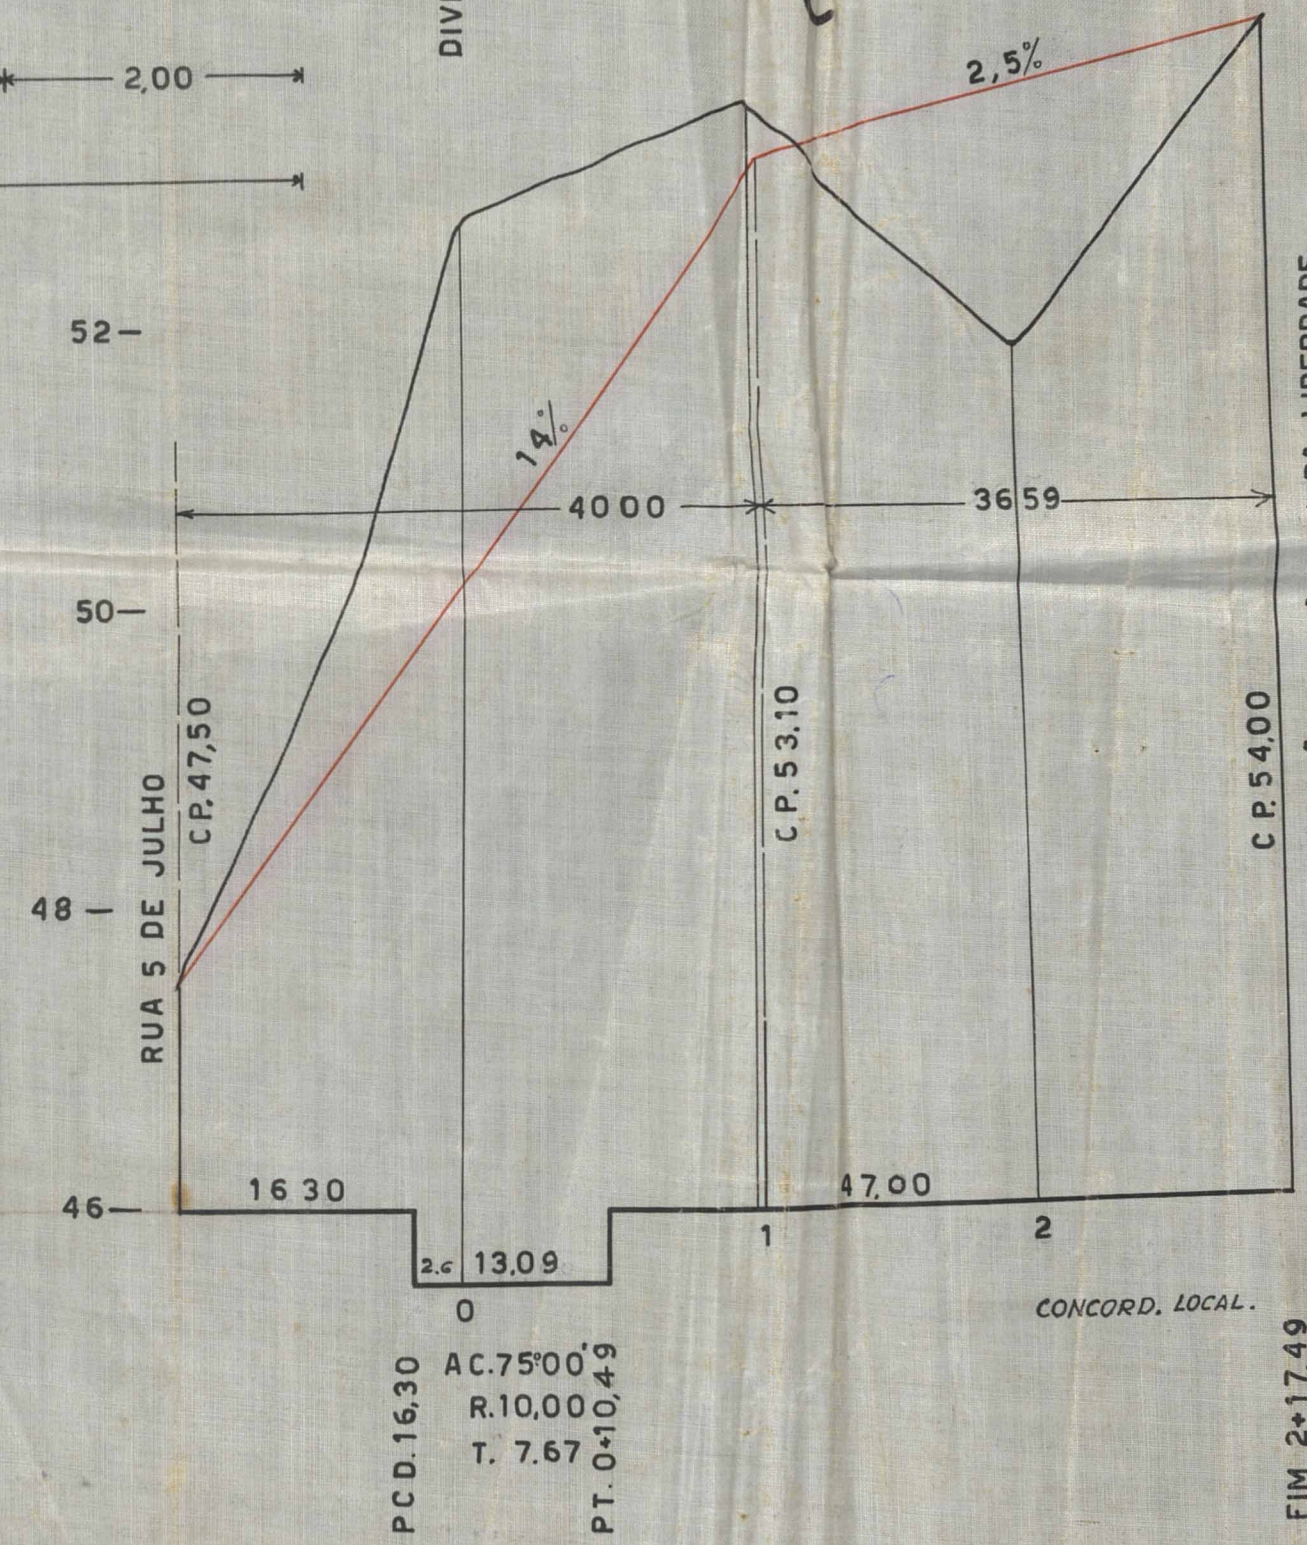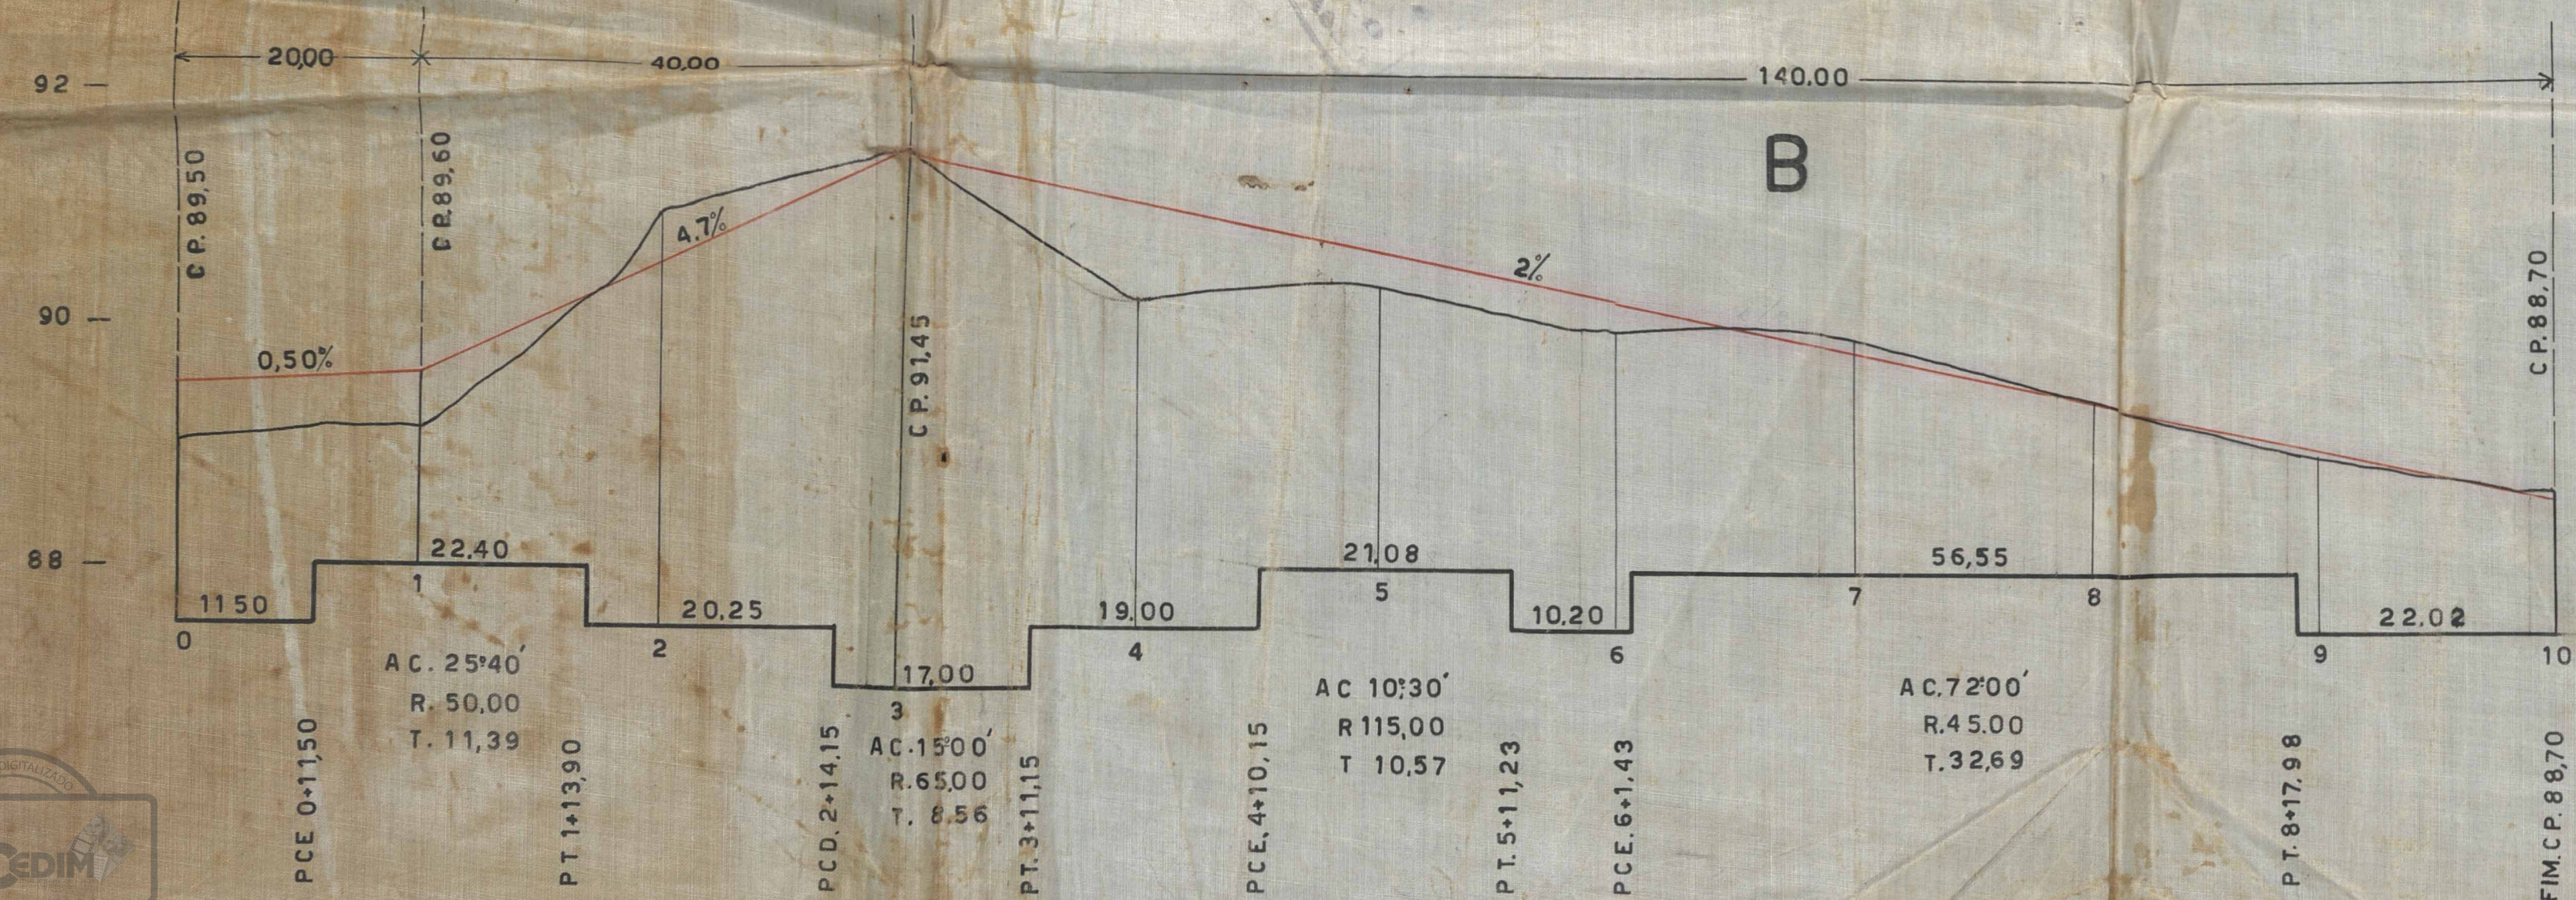

DIVISA DO TERRENO

APROVO
M. Iguaçu 9-3-50
Prefeito

Prefeitura Municipal de Nova Iguaçu
DIVISÃO DE ENGENHARIA
PLANO Nº 4
Aprovado em 2 de 1950
Valor 106 lotes
Reg. nº 112/50
Eng. Samuel Robinson & Cia.

DIVISA E LIGAÇÃO COM A TRAV. DA LIBERDADE

O PROPRIETARIO *Deu de Aguedo Barros*

O ENGENHEIRO *Samuel Robinson, Cart. Prof. 3707-D C.R.E.A. 5ª Reg.*



ACERVO DIGITALIZADO



CEDIM
CENTRO DE DOCUMENTAÇÃO E IMAGEM
INSTITUTO MULTIDISCIPLINAR - UFRRJ



ARQUIVO DE PLANTAS