

<b>FICHA DE META DADOS – CEDIM 2019/2</b>	
<b>Nome da Pasta</b>	Arquivo de Plantas da Prefeitura da Cidade de Nova Iguaçu
<b>Autor/Instituição</b>	Secretaria Municipal de Desenvolvimento Urbano - SMDU
<b>Número de Documentos</b>	2
<b>Quantidade e tipo de documentação</b>	Uma Planta de Loteamento.
<b>Dia/ Mês/Ano</b>	08/08/1950
<b>Série</b>	79/50
<b>Formato</b>	Personalizado
<b>Resumo</b>	O acervo contempla tanto plantas residenciais e comerciais, quanto plantas de loteamento na cidade de Nova Iguaçu na primeira metade do século XX. Depositadas junto a Secretaria Municipal de Infraestrutura-SEMIF/Subsecretaria de Urbanismo de Nova Iguaçu, a documentação possui dados como nome do proprietário, logradouro, dimensões do terreno e profissional responsável pela obra. Dentre as plantas já digitalizadas, está o prédio da câmara Municipal, edificada em 1907 sendo posteriormente ocupado pela Prefeitura Municipal até sua demolição em 1964. Loteamento de bairros inteiros como Austin, Vila Anita e Caiçara. A maior parte da documentação encontra-se



MINISTÉRIO DA EDUCAÇÃO  
UNIVERSIDADE FEDERAL RURAL DO RIO DE JANEIRO  
INSTITUTO MULTIDISCIPLINAR – CAMPUS NOVA IGUAÇU  
CENTRO DE DOCUMENTAÇÃO E IMAGEM



	em bom estado, mas também pode conter marcas de dobraduras e desgaste pelo manuseio contínuo.
<b>Palavras-Chave</b>	Planta; Nova Iguaçu; Bairro Juriti; Rua Minas Geraes; Rua Calcutá; Rua Baurú; Rua Aranã.
<b>Notas explicativas</b>	***

79/50

Susp. Semi - Kraft  
CNPJ: 28.189.835/0001-50  
7 897478 404286



P. M. N. I.  
ARQUIVO DA D. E.  
PLANTA Nº 79/50

19/50

# BAIRRO JURITI



Relação Proc. 528/51  
" 1182/50

PLANTA DE LOTEAMENTO DO TERRENO  
SITUADO A RUA MINAS GERAES  
MUNICIPIO DE NOVA IGUAÇU  
ESTADO DO RIO DE JANEIRO

*Todas as ruas foram medidas*

AREA DOS 30 LOTES : 10752.00  
AREA DAS RUAS : 3048.00  
AREA DE RECUDO : 200.00  
AREA TOTAL : 14000.00 m<sup>2</sup>

*das. fols. p. no 4249/53  
8-753*

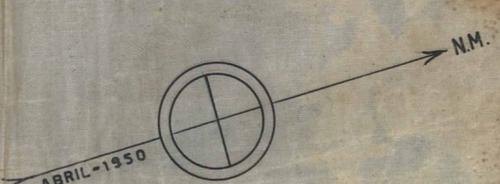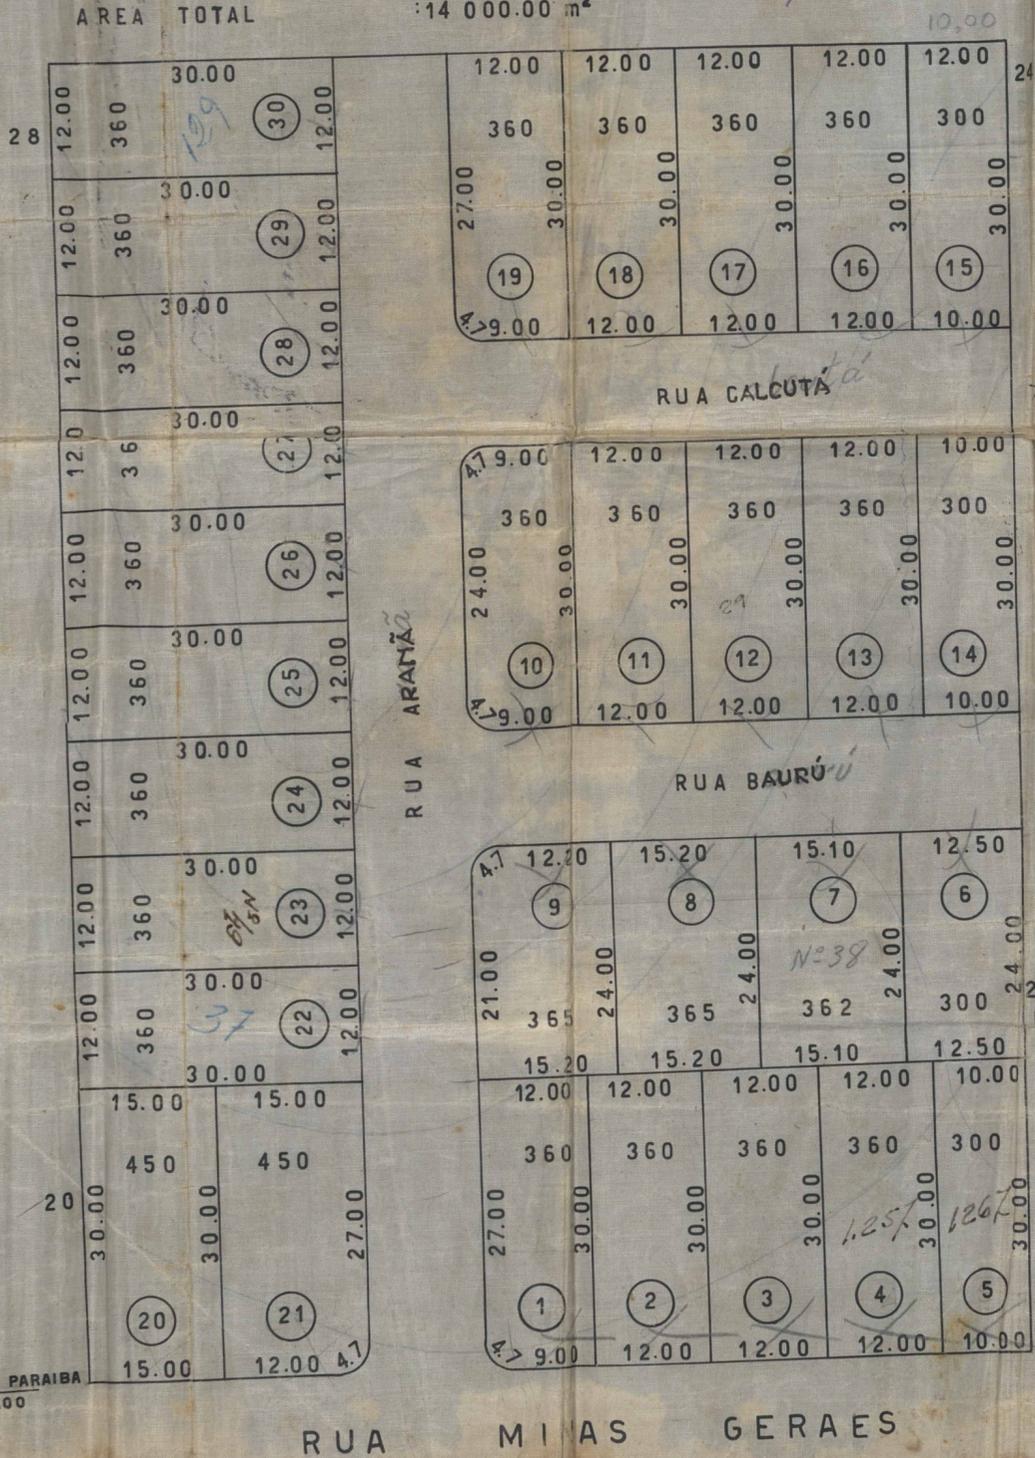

APROVADO  
8-8-1950  
*J. Amador*

Prefeitura Municipal de Nova Iguaçu  
DIVISÃO DE ENGENHARIA  
PLANO DE REMODELAÇÃO  
Aprovado em 7 de 8 de 50

Loteamento Urban  
30 lots  
Valor 4827  
Req. n.º 150

PROPRIETARIO: P. P. José Mauro de S. Silva  
RESPONSAVEL: Haroldo Maranhão  
Topógrafo - Cart. Prof. 606-A-CREB-5-RJ

ESCALA 1:500



ACERVO DIGITALIZADO



**CEDIM**  
CENTRO DE DOCUMENTAÇÃO E IMAGEM  
INSTITUTO MULTIDISCIPLINAR - UFRJ



ARQUIVO DE PLANTAS