

<b>FICHA DE META DADOS – CEDIM 2020.1</b>	
<b>Nome da Pasta</b>	Arquivo de Plantas da Prefeitura da Cidade de Nova Iguaçu
<b>Autor/Instituição</b>	Secretaria Municipal de Desenvolvimento Urbano - SMDU
<b>Número de Documentos</b>	2
<b>Quantidade e tipo de documentação</b>	Uma planta de loteamento
<b>Dia/ Mês/Ano</b>	29/09/1950
<b>Série</b>	97/50
<b>Formato</b>	***
<b>Resumo</b>	<p>O acervo contempla tanto plantas residenciais e comerciais, quanto plantas de loteamento na cidade de Nova Iguaçu na primeira metade do século XX. Depositadas junto a Secretaria Municipal de Infraestrutura-SEMIF/Subsecretaria de Urbanismo de Nova Iguaçu, a documentação possui dados como nome do proprietário, logradouro, dimensões do terreno e profissional responsável pela obra. Dentre as plantas já digitalizadas, está o prédio da câmara Municipal, edificada em 1907 sendo posteriormente ocupado pela Prefeitura Municipal até sua demolição em 1964. Loteamento de bairros inteiros como Austin, Vila Anita e Caiçara. A maior parte da documentação</p>



MINISTÉRIO DA EDUCAÇÃO  
UNIVERSIDADE FEDERAL RURAL DO RIO DE JANEIRO  
INSTITUTO MULTIDISCIPLINAR – CAMPUS NOVA IGUAÇU  
CENTRO DE DOCUMENTAÇÃO E IMAGEM




	encontra-se em bom estado, mas também pode conter marcas de dobraduras e desgaste pelo manuseio contínuo.
<b>Palavras-Chave</b>	Planta; Nova Iguaçu; Rua Bahia; Rua Pará;
<b>Notas explicativas</b>	***

97-50



**PREFEITURA**  
**Nova Iguaçu**

*Clara Sternick*

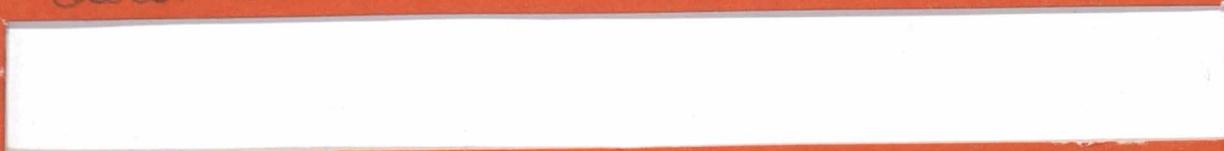

Estado do Rio de Janeiro  
Prefeitura da Cidade de Nova Iguaçu

P. M. N. I.  
ARQUIVO DA D. I.  
PLANTA Nº 97/50

97/50

PLANTA DE LOTEAMENTO DE UMA ÁREA  
SITUADA ENTRE AS RUAS BAHIA E PARA,  
EM NOVA IGUAÇU.

OBS PELO PROCESSO 10.232/60 PASSOU  
A DENOMINAR-SE "VILA CLARA"

PROPRIETÁRIO: Clara Sternia


ENGENHEIRO: \_\_\_\_\_

*todas as ruas deste  
foram visitadas pelo  
processo 12.118/61 (Custódia)*

APROVADO  
29-9-1950  
*S. Arruda*

Plano Individual de Nova Loteação  
DIRETORIA DE ENGENHARIA  
PLANO DE REMODELAÇÃO  
29 de 9 de 50

Plano de Loteamento Rural  
66 lotes  
7097/100  
*Gustavo de Souza Vianna*

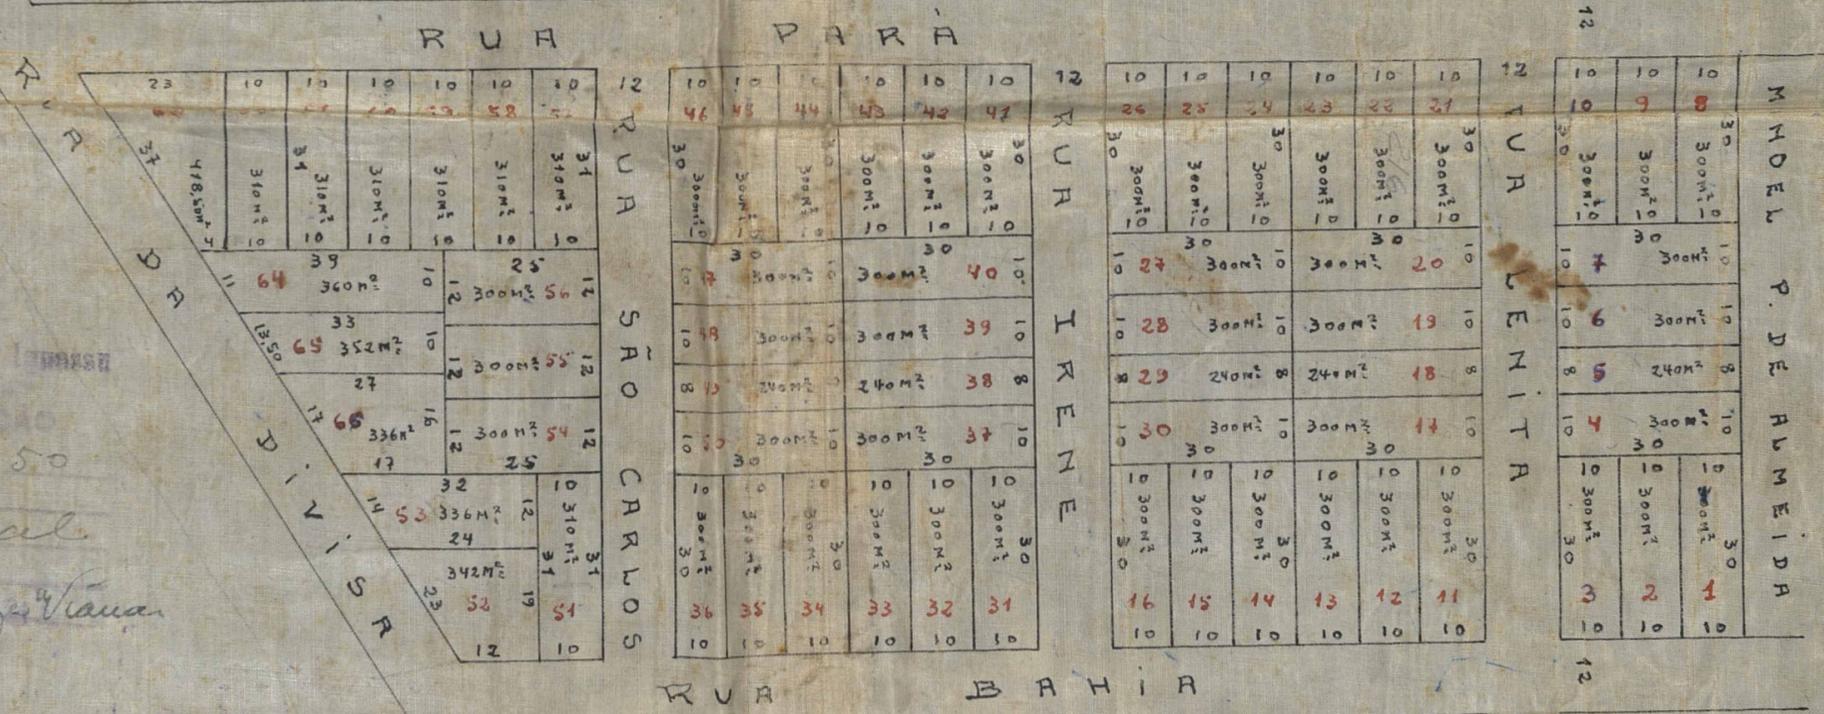

ESCALA 1:1000

ÁREA 24.249,38 M²

COPIA DIGITALIZADA

ACERVO DIGITALIZADO



**CEDIM**  
CENTRO DE DOCUMENTAÇÃO E IMAGEM  
INSTITUTO MULTIDISCIPLINAR - UFRRJ



ARQUIVO DE PLANTAS