

FICHA DE META DADOS – CEDIM 2020.1	
Nome da Pasta	Arquivo de Plantas da Prefeitura da Cidade de Nova Iguaçu
Autor/Instituição	Secretaria Municipal de Desenvolvimento Urbano - SMDU
Número de Documentos	2
Quantidade e tipo de documentação	Uma planta de loteamento
Dia/ Mês/Ano	22/11/1950
Série	100/50
Formato	***
Resumo	<p>O acervo contempla tanto plantas residenciais e comerciais, quanto plantas de loteamento na cidade de Nova Iguaçu na primeira metade do século XX. Depositadas junto a Secretaria Municipal de Infraestrutura-SEMIF/Subsecretaria de Urbanismo de Nova Iguaçu, a documentação possui dados como nome do proprietário, logradouro, dimensões do terreno e profissional responsável pela obra. Dentre as plantas já digitalizadas, está o prédio da câmara Municipal, edificada em 1907 sendo posteriormente ocupado pela Prefeitura Municipal até sua demolição em 1964. Loteamento de bairros inteiros como Austin, Vila Anita e Caiçara. A maior parte da documentação</p>



MINISTÉRIO DA EDUCAÇÃO
UNIVERSIDADE FEDERAL RURAL DO RIO DE JANEIRO
INSTITUTO MULTIDISCIPLINAR – CAMPUS NOVA IGUAÇU
CENTRO DE DOCUMENTAÇÃO E IMAGEM



	encontra-se em bom estado, mas também pode conter marcas de dobraduras e desgaste pelo manuseio contínuo.
Palavras-Chave	Planta; Nova Iguaçu; Rua do Encanamento; Rua Coronel Francisco Soares;
Notas explicativas	***

100-50



PREFEITURA
Nova Iguaçu

Augusto Vimitello



Estado do Rio de Janeiro
Prefeitura da Cidade de Nova Iguaçu

PLANTA DE RELOTEAMENTO

AREA SITUADA ENTRE AS RUAS DO EN-
CANHAMENTO E CORONEL FRANCISCO SOA-
RES 1º DISTRITO DO MUNICIPIO DE NOVA
IGUAÇU ESTADO DO RIO.

100/50

APROVO
N. Iguaçu 22-11-50
S. Amado
Prefeito

Augusto Venetillo
proprietario

Julio de Santos
engenheiro

Prefeitura Municipal de Nova Iguaçu
DIVISÃO DE ENGENHARIA
PLANO DE REMODELAÇÃO
Aprovado em 22 de 11 de 50

AVENIDA PRESIDENTE DUTRA

RUA DO ENCANHAMENTO

RUA CORONEL FRANCISCO SOARES

CONFRONTANTE S DIVERÇOS
36.40

CONFRONTANTE BALDON CAMARA

THEODORA DE TAL

CONFRONTANTE

THEODORA DE TAL



LEGENDA

AREA TOTAL 3.196.00

NUMERO DE LOTES 6

ESCALA 1/250

Relevo Urbano
Valor 6 lote
Req. nº 8020/50
Fator de Correção Viana

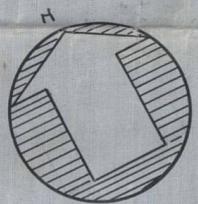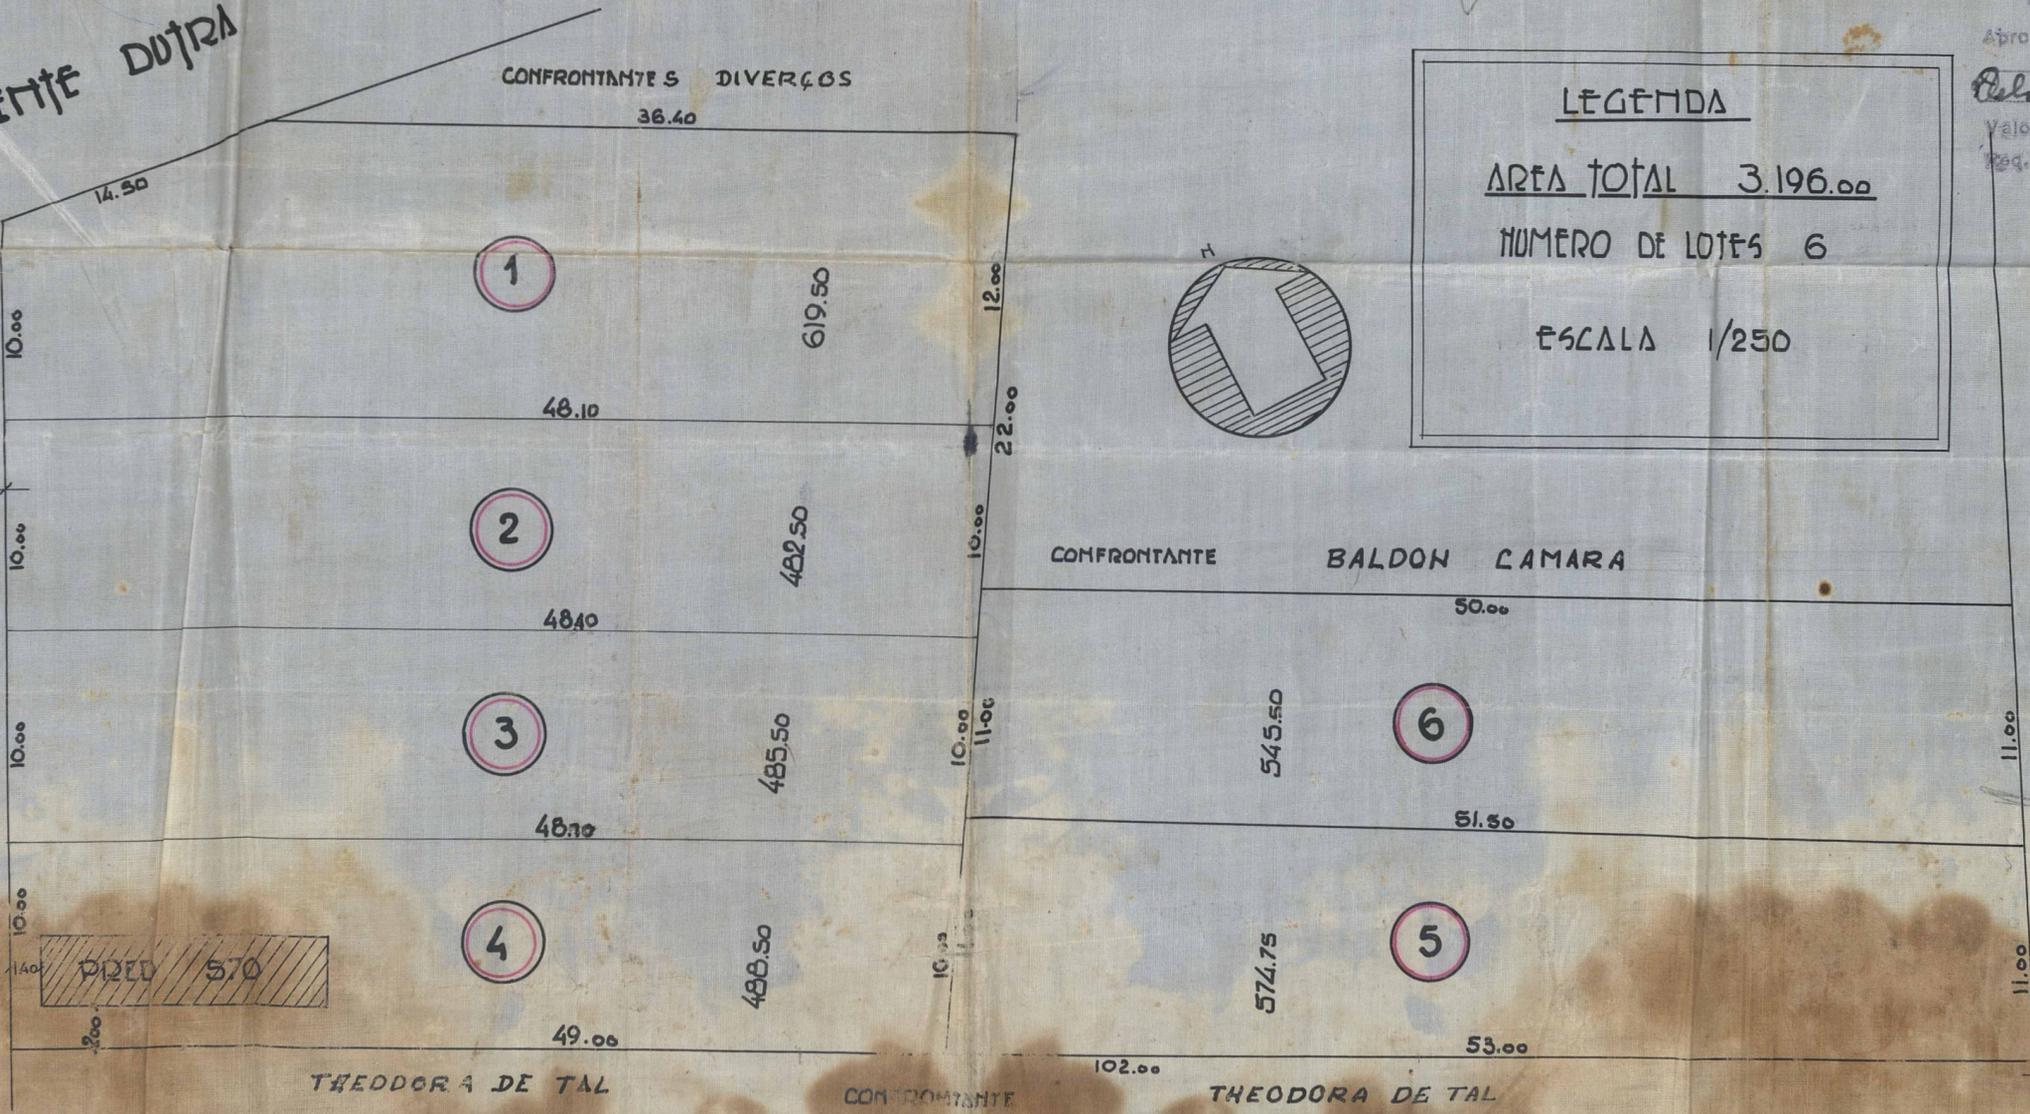

ACERVO DIGITALIZADO



CEDIM
CENTRO DE DOCUMENTAÇÃO E IMAGEM
INSTITUTO MULTIDISCIPLINAR - UFRRJ



ARQUIVO DE PLANTAS