

FICHA DE META DADOS – CEDIM 2020.1	
Nome da Pasta	Arquivo de Plantas da Prefeitura da Cidade de Nova Iguaçu
Autor/Instituição	Secretaria Municipal de Desenvolvimento Urbano - SMDU
Número de Documentos	2
Quantidade e tipo de documentação	Uma planta de desmembramento
Dia/ Mês/Ano	16/06/1950
Série	103/50
Formato	***
Resumo	O acervo contempla tanto plantas residenciais e comerciais, quanto plantas de loteamento na cidade de Nova Iguaçu na primeira metade do século XX. Depositadas junto a Secretaria Municipal de Infraestrutura-SEMIF/Subsecretaria de Urbanismo de Nova Iguaçu, a documentação possui dados como nome do proprietário, logradouro, dimensões do terreno e profissional responsável pela obra. Dentre as plantas já digitalizadas, está o prédio da câmara Municipal, edificada em 1907 sendo posteriormente ocupado pela Prefeitura Municipal até sua demolição em 1964. Loteamento de bairros inteiros como Austin, Vila Anita e Caiçara. A maior parte da documentação



MINISTÉRIO DA EDUCAÇÃO
UNIVERSIDADE FEDERAL RURAL DO RIO DE JANEIRO
INSTITUTO MULTIDISCIPLINAR – CAMPUS NOVA IGUAÇU
CENTRO DE DOCUMENTAÇÃO E IMAGEM



	encontra-se em bom estado, mas também pode conter marcas de dobraduras e desgaste pelo manuseio contínuo.
Palavras-Chave	Planta; Nova Iguaçu; Rua do Encanamento;
Notas explicativas	***

103/50
PROTOCOLO N.º



103-50
ASSUNTO

4

Estado do Rio de Janeiro
PREFEITURA MUNICIPAL DE NOVA IGUAÇU

19.....

Requerente Victorio Lacerda

Assunto DESMEMBRAMENTO
de Igarassu

Anexos Proc. Nº 4354-50

103-50

MOVIMENTO DO PROCESSO

DESTINO	DATA	DESTINO	DATA
1			19
2			20
3			21
4			22
5			23
6			24
7			25
8			26
9			27
10			28
11			29
12			30
13			31
14			32
15			33
16			34
17			35
18			36



PLANTA DE DESMEMBRAMENTO DE UM LOTE SITUADO À RUA PROJETADA, ESQ. COM ENCAMAMENTO,
 ONDE ESTÁ EDIFICADO O PRÉDIO Nº 11 DA RUA PROJETADA.
 NOVA IGUAÇU.

P. M. N. I.
 ARQUIVO DA D. E.
 PLANTA Nº 103/50

○ PROPRIETÁRIO:

Victorino Gannoni

○ ENGENHEIRO:


Julio das Santos
 Cart. 4.726 D-5ª R.



APROVO
 N.º 16-6-57
 Arruda
 Prefeito

Prefeitura Municipal de Nova Iguaçu
 DIVISÃO DE ENGENHARIA
 PLANTA DE REMOÇÃO
 Aprovado em 16-6-57
 Desmembramento e
 Valor de 100
 Req. nº 4359

PLANTA
 ESC: 1/500

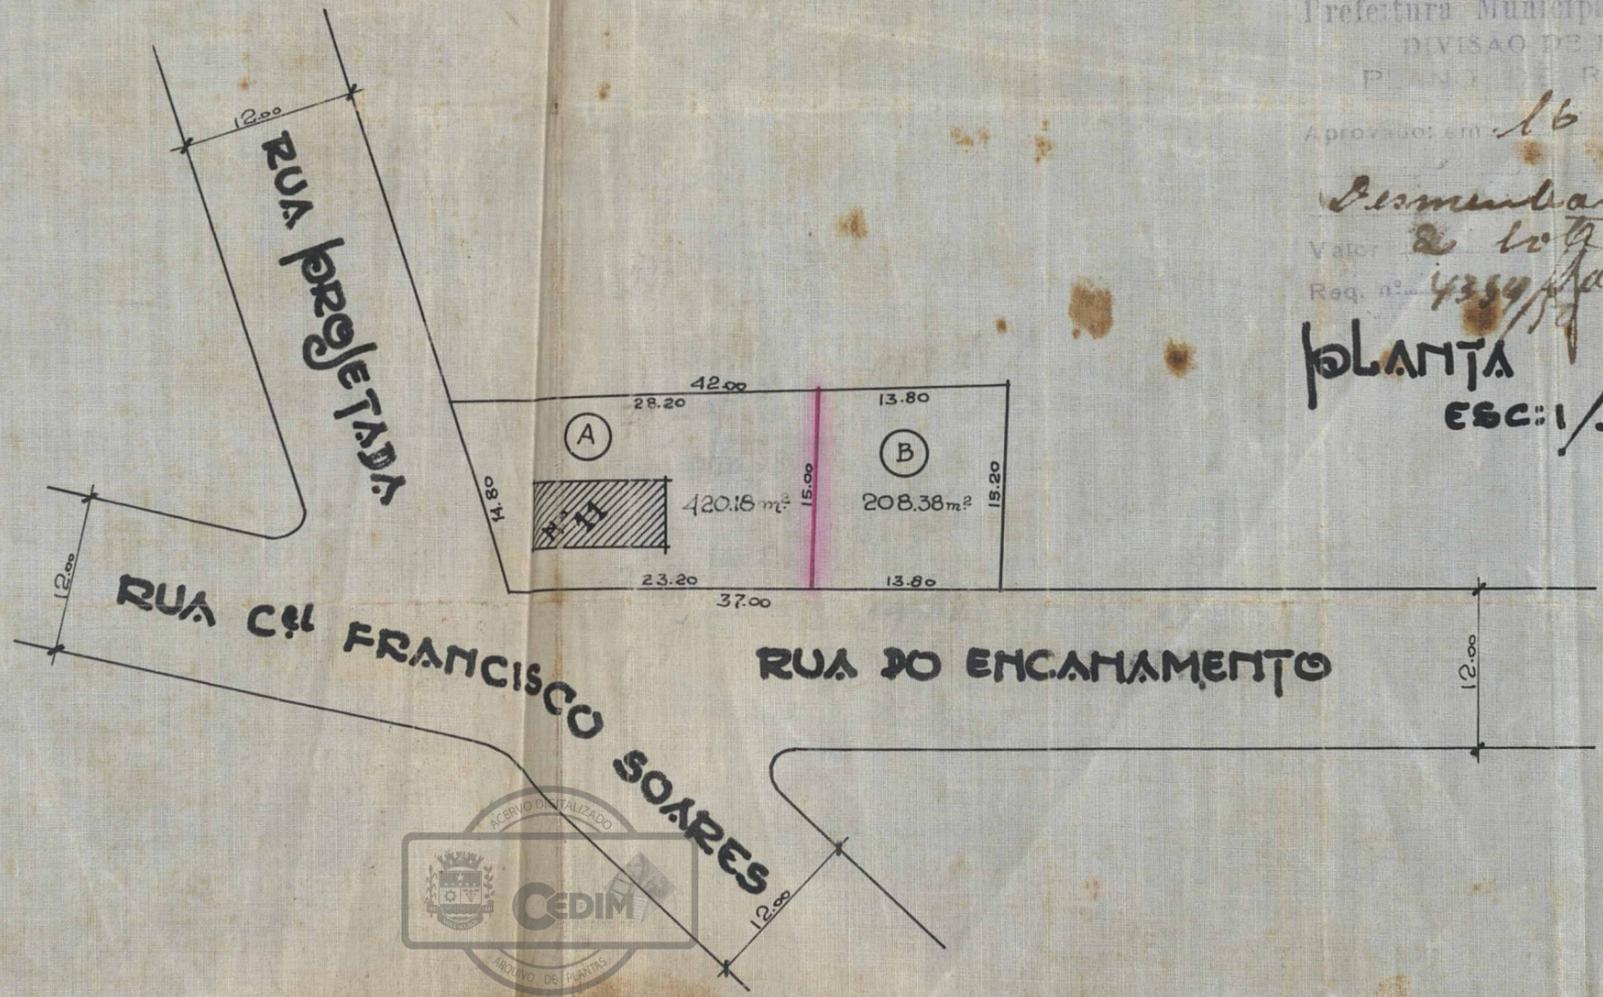

ACERVO DIGITALIZADO



CEDIM
CENTRO DE DOCUMENTAÇÃO E IMAGEM
INSTITUTO MULTIDISCIPLINAR - UFRJ



ARQUIVO DE PLANTAS