

<b>FICHA DE META DADOS – CEDIM 2019/2</b>	
<b>Nome da Pasta</b>	Arquivo de Plantas da Prefeitura da Cidade de Nova Iguaçu
<b>Autor/Instituição</b>	Secretaria Municipal de Desenvolvimento Urbano - SMDU
<b>Número de Documentos</b>	2.
<b>Quantidade e tipo de documentação</b>	Uma planta de loteamento.
<b>Dia/ Mês/Ano</b>	02/02/1951.
<b>Série</b>	13/51.
<b>Formato</b>	A4
<b>Resumo</b>	O acervo contempla tanto plantas residenciais e comerciais, quanto plantas de loteamento na cidade de Nova Iguaçu na primeira metade do século XX. Depositadas junto a Secretaria Municipal de Infraestrutura-SEMIF/Subsecretaria de Urbanismo de Nova Iguaçu, a documentação possui dados como nome do proprietário, logradouro, dimensões do terreno e profissional responsável pela obra. Dentre as plantas já digitalizadas, está o prédio da câmara Municipal, edificada em 1907 sendo posteriormente ocupado pela Prefeitura Municipal até sua demolição em 1964. Loteamento de bairros inteiros como Austin, Vila Anita e Caiçara. A maior parte da documentação



MINISTÉRIO DA EDUCAÇÃO  
UNIVERSIDADE FEDERAL RURAL DO RIO DE JANEIRO  
INSTITUTO MULTIDISCIPLINAR – CAMPUS NOVA IGUAÇU  
CENTRO DE DOCUMENTAÇÃO E IMAGEM



	encontra-se em bom estado, mas também pode conter marcas de dobraduras e desgaste pelo manuseio contínuo.
<b>Palavras-Chave</b>	Planta; Nova Iguaçu; Rua Ivonete; Rua Laura Dias.
<b>Notas explicativas</b>	***

13151  
PROTOCOLO N.º



13151  
ASSUNTO

-----7-----1-----

-----

Estado do Rio de Janeiro  
PREFEITURA MUNICIPAL DE NOVA IGUAÇU

19.....

Requerente José Coelho de Lobo

Assunto Desmembramento

Anexos

MOVIMENTO DO PROCESSO

DESTINO	DATA	DESTINO	
1			19
2			20
3			21
4			22
5			23
6			24
7			25
8			26
9			27
10			28
11			29
12			30
13			31
14			32
15			33
16			34
17			35
18			36



N.º 13/51

PLANTA DE DESMEMBRAMENTO DE UMA  
 ÁREA SITUADA ENTRE AS RUAS DONA  
 VITALINA, LAURA DIAS E IVONETE DIAS, NO 1º DIST.  
 DO MUNICÍPIO DE NOVA IGUAÇU.


P. M. N. I.  
 ARQUIVO DA D. E.  
 PLANTA Nº 13/51

PROPRIETÁRIO: Yvase Coelho de Brito

ENGENHEIRO: Julio das Neves  
 CREA 4.726-5/R.

Prefeitura Municipal de Nova Iguaçu  
 DIVISÃO DE ENGENHARIA  
 PLANO DE REMODELAÇÃO  
 Aprovado em 2 de Fevereiro de 1957  
 Desmembramento de terreno  
 H. Coito  
 533/151

APROVO  
 14.2.57  
 Prefeito

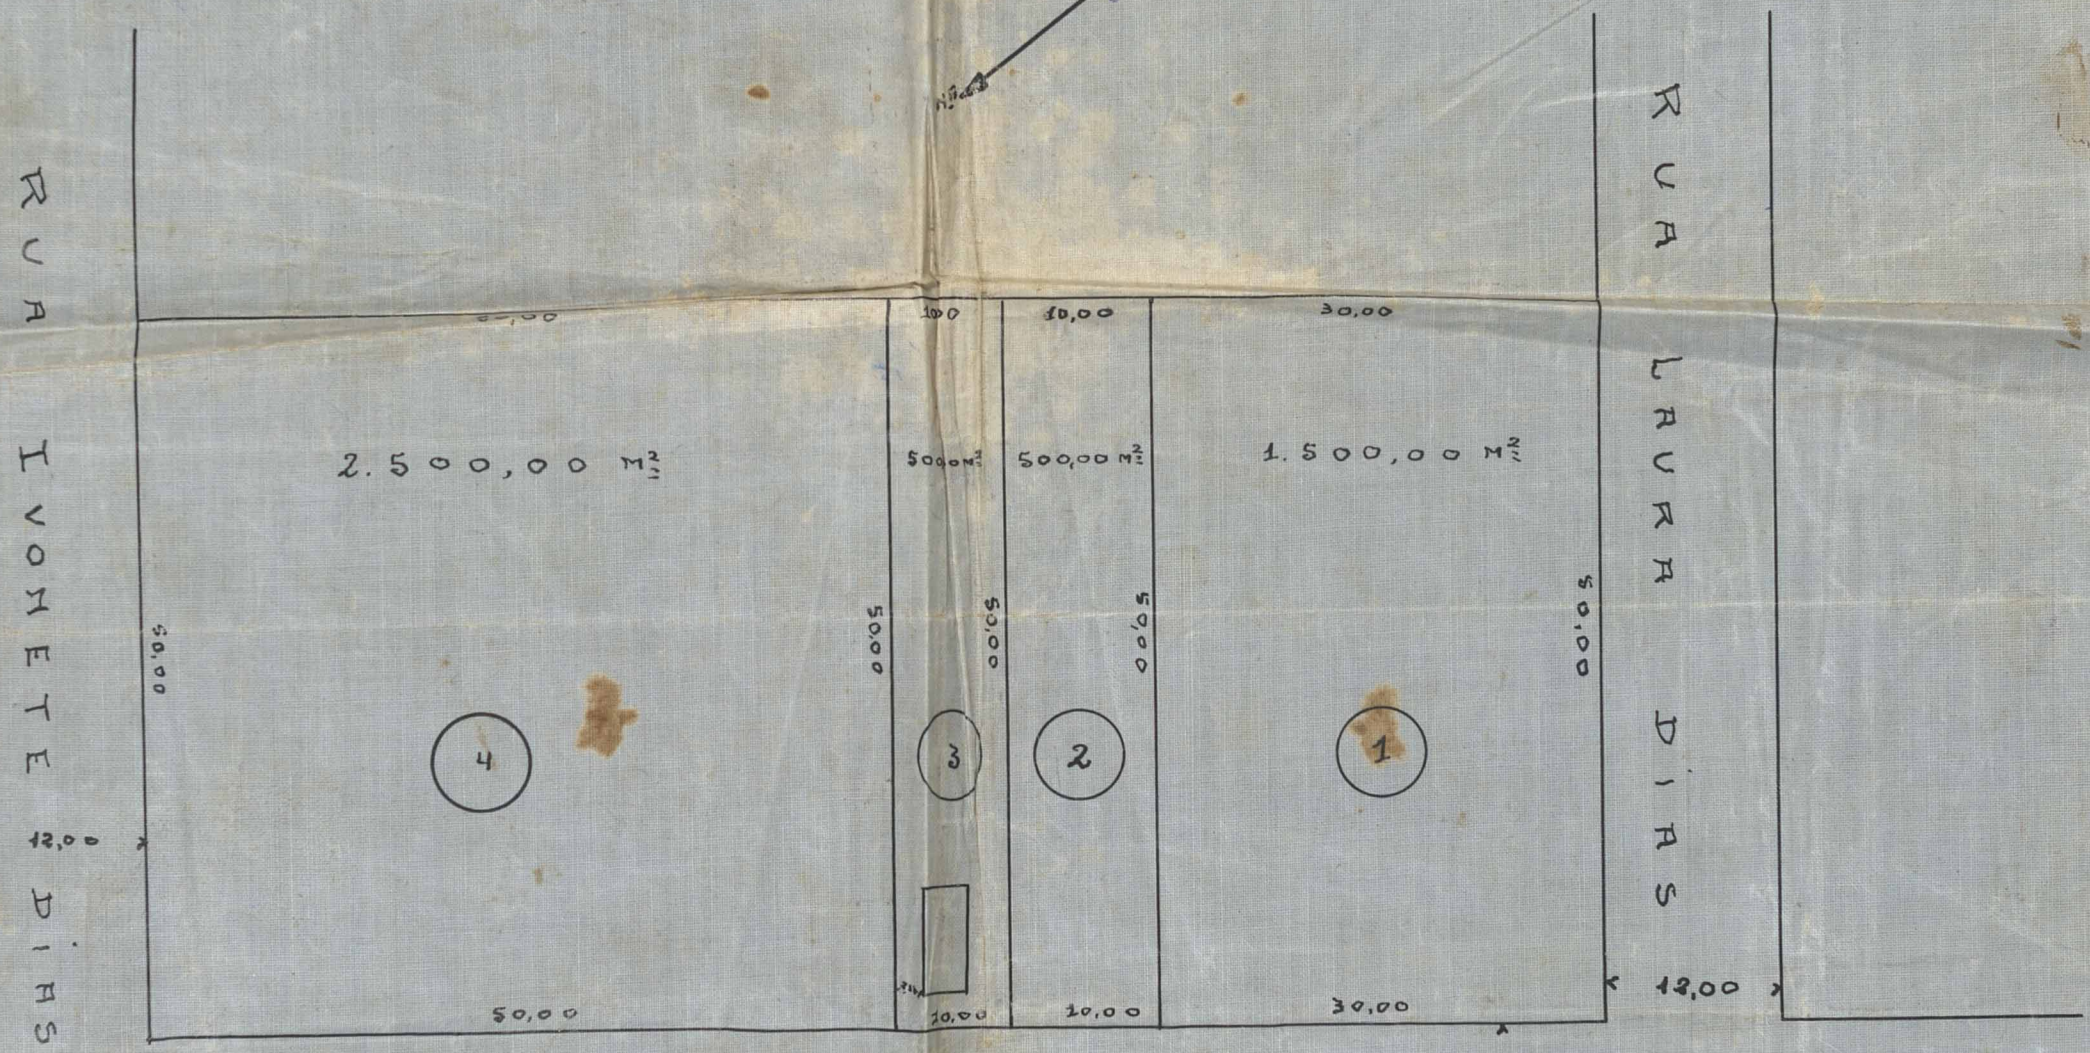

RUA DONA VITALINA

ESCALA 1:500



ACERVO DIGITALIZADO



**CEDIM**  
CENTRO DE DOCUMENTAÇÃO E IMAGEM  
INSTITUTO MULTIDISCIPLINAR - UFRRJ



ARQUIVO DE PLANTAS