

FICHA DE META DADOS – CEDIM 2019/2	
Nome da Pasta	Arquivo de Plantas da Prefeitura da Cidade de Nova Iguaçu
Autor/Instituição	Secretaria Municipal de Desenvolvimento Urbano - SMDU
Número de Documentos	2
Quantidade e tipo de documentação	Uma planta de loteamento
Dia/ Mês/Ano	21/09/1951
Série	29/51
Formato	Personalizado
Resumo	O acervo contempla tanto plantas residenciais e comerciais, quanto plantas de loteamento na cidade de Nova Iguaçu na primeira metade do século XX. Depositadas junto a Secretaria Municipal de Infraestrutura-SEMIF/Subsecretaria de Urbanismo de Nova Iguaçu, a documentação possui dados como nome do proprietário, logradouro, dimensões do terreno e profissional responsável pela obra. Dentre as plantas já digitalizadas, está o prédio da câmara Municipal, edificada em 1907 sendo posteriormente ocupado pela Prefeitura Municipal até sua demolição em 1964. Loteamento de bairros inteiros como Austin, Vila Anita e Caiçara. A maior parte da documentação



MINISTÉRIO DA EDUCAÇÃO
UNIVERSIDADE FEDERAL RURAL DO RIO DE JANEIRO
INSTITUTO MULTIDISCIPLINAR – CAMPUS NOVA IGUAÇU
CENTRO DE DOCUMENTAÇÃO E IMAGEM



	encontra-se em bom estado, mas também pode conter marcas de dobraduras e desgaste pelo manuseio contínuo.
Palavras-Chave	Planta; Nova Iguaçu; Rua Maranhão; Av. Araguaya;
Notas explicativas	***

CENSO



29/51

BR2500610

02.07.97

Estado do Rio de Janeiro
PREFEITURA DA CIDADE DE NOVA IGUAÇU

200

~~Nome~~ Orestes da Silva Mazareto

~~Assunto~~ Reloteamento

~~Endereço~~

MOMENTO DO PROCESSO

DIÁRIO	DEBENDO	DATA	DEBENDO	DATA
1	APROVADO	24/09/51	10	
2			20	
3			21	
4			22	
5			23	
6			24	
7			25	
8			26	
9			27	
10			28	
11			29	
12			30	
13			31	
14			01	
15			02	
16			03	
17			04	
18			05	

Contap. e Supp. em Céd. de 5/51 - 2000



29-51

P. M. N. I.
ARQUIVO DA D. E.
PLANTA Nº 29/51

PLANTA PARA RELOTEAMENTO DE UM TERRENO SITUADO À RUA "D", EM NOVA IGUAÇU.

PROPRIETÁRIO:

Creto da Silva Magalhães

ENGENHEIRO:



Julio dos Santos
Crea 4.726-5ER

AREA 5.000 M²

CONF. GUINLE IRMÃOS

ESCALA 1:500

APROVO
N. Iguaçu, 24-9-51
[Signature]
Prefeito

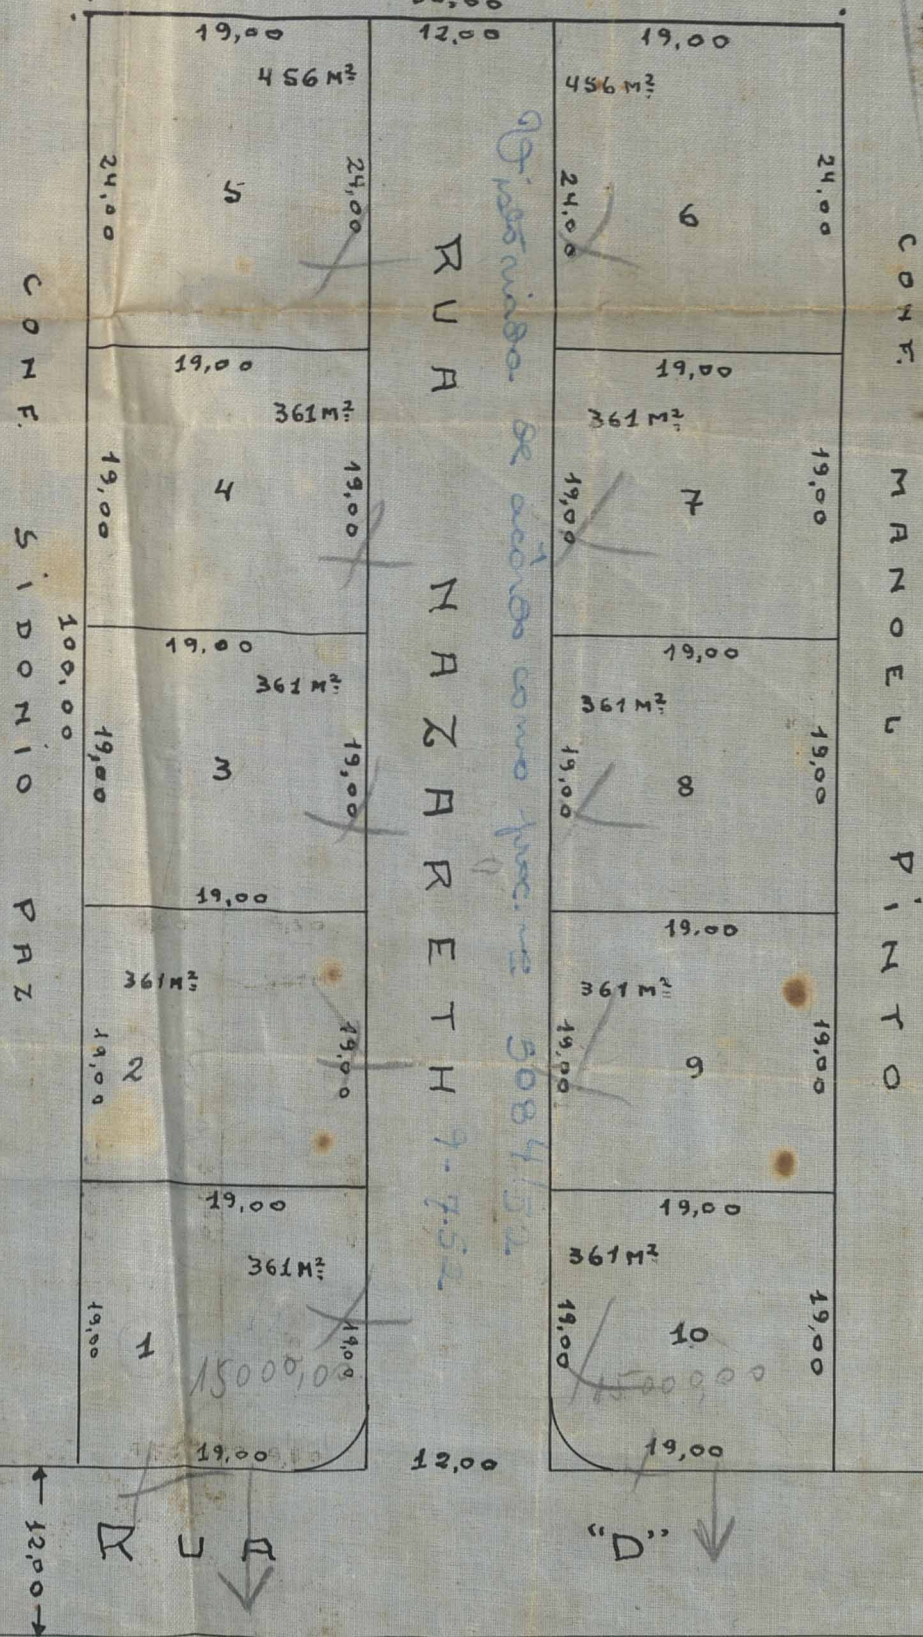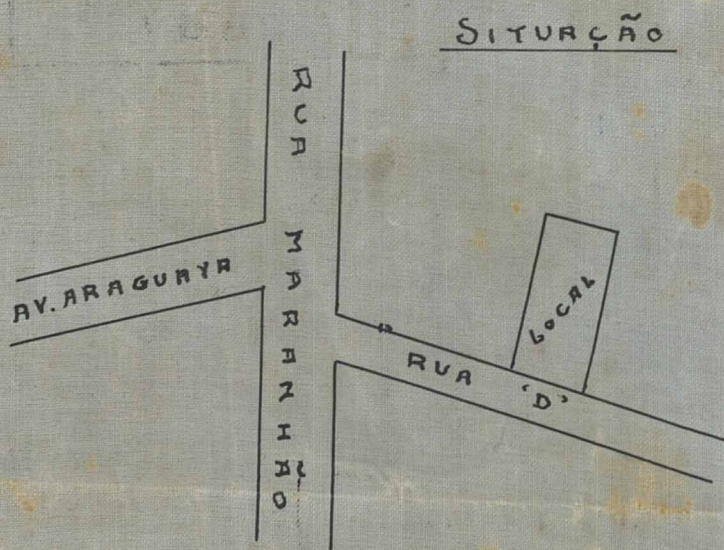

Município de Nova Iguaçu
DIVISÃO DE ENGENHARIA
PLANO DE REMODELAÇÃO
de um lote nº 9 do 51
Relatório de Situação do lote nº 9 do 51
nº 2126/50

OBS. TERRENO PRATICAMENTE PLANO



ACERVO DIGITALIZADO



CEDIM
CENTRO DE DOCUMENTAÇÃO E IMAGEM
INSTITUTO MULTIDISCIPLINAR - UFRRJ



ARQUIVO DE PLANTAS