

FICHA DE META DADOS – CEDIM 2019/2	
Nome da Pasta	Arquivo de Plantas da Prefeitura da Cidade de Nova Iguaçu
Autor/Instituição	Secretaria Municipal de Desenvolvimento Urbano - SMDU
Número de Documentos	2
Quantidade e tipo de documentação	Uma planta de desmembramento.
Dia/ Mês/Ano	01/06/1951
Série	37/51
Formato	Personalizado.
Resumo	O acervo contempla tanto plantas residenciais e comerciais, quanto plantas de loteamento na cidade de Nova Iguaçu na primeira metade do século XX. Depositadas junto a Secretaria Municipal de Infraestrutura-SEMIF/Subsecretaria de Urbanismo de Nova Iguaçu, a documentação possui dados como nome do proprietário, logradouro, dimensões do terreno e profissional responsável pela obra. Dentre as plantas já digitalizadas, está o prédio da câmara Municipal, edificada em 1907 sendo posteriormente ocupado pela Prefeitura Municipal até sua demolição em 1964. Loteamento de bairros inteiros como Austin, Vila Anita e Caiçara. A maior parte da documentação



MINISTÉRIO DA EDUCAÇÃO
UNIVERSIDADE FEDERAL RURAL DO RIO DE JANEIRO
INSTITUTO MULTIDISCIPLINAR – CAMPUS NOVA IGUAÇU
CENTRO DE DOCUMENTAÇÃO E IMAGEM



	encontra-se em bom estado, mas também pode conter marcas de dobraduras e desgaste pelo manuseio contínuo.
Palavras-Chave	Planta; Nova Iguaçu; rua 13 de Maio.
Notas explicativas	***

PREFEITURA MUNICIPAL DE NOVA IGUAÇU

37/51



PROCESSO: 1

REQUERENTE: Maris da Luz Martins Menezes

ASSUNTO: Desmembr.

ANDAMENTO DO PROCESSO

DESTINO	DATA	DESTINO	DATA
APROVADO	01/06/51		

ANEXO: _____

70/51

PROPRIETÁRIO:
Maria das Neves Martins Imenes s/m.
Maria Dina Ferreira da Silva

P. M. N. I.
ARQUIVO DA D. E.
PLANTA Nº 37/51



ENGENHEIRO:
Julio dos Santos
Cria 4.726-53R.


PLANTA DE DESMEMBRAMENTO DO LOTE Nº 7 DA RUA 13 DE MAIO, ONDE ESTÃO CONSTRUÍDOS OS PRÉDIOS Nº 1.048 DESTA RUA E Nº 62 DA RUA MARLI, EM NOVA IGUAÇU.

ESCALA: 1/100

LEGENDA:
ÁREA TOTAL: 360,00 m²
ÁREA A DESMEMBRAR: 180,00 m²
ÁREA EXCEDENTE: 180,00 m²

APROVO
N.º Iguassú, 1.6.951, X
Prefeito

Prefeitura Municipal de Nova Iguaçu
DIVISÃO DE ENGENHARIA
PLANO DE REMODELAÇÃO
Aprovado em 1 de 6 de 51
Desmembramento Urban
Valor 2 lotes
Req. nº 4474/51

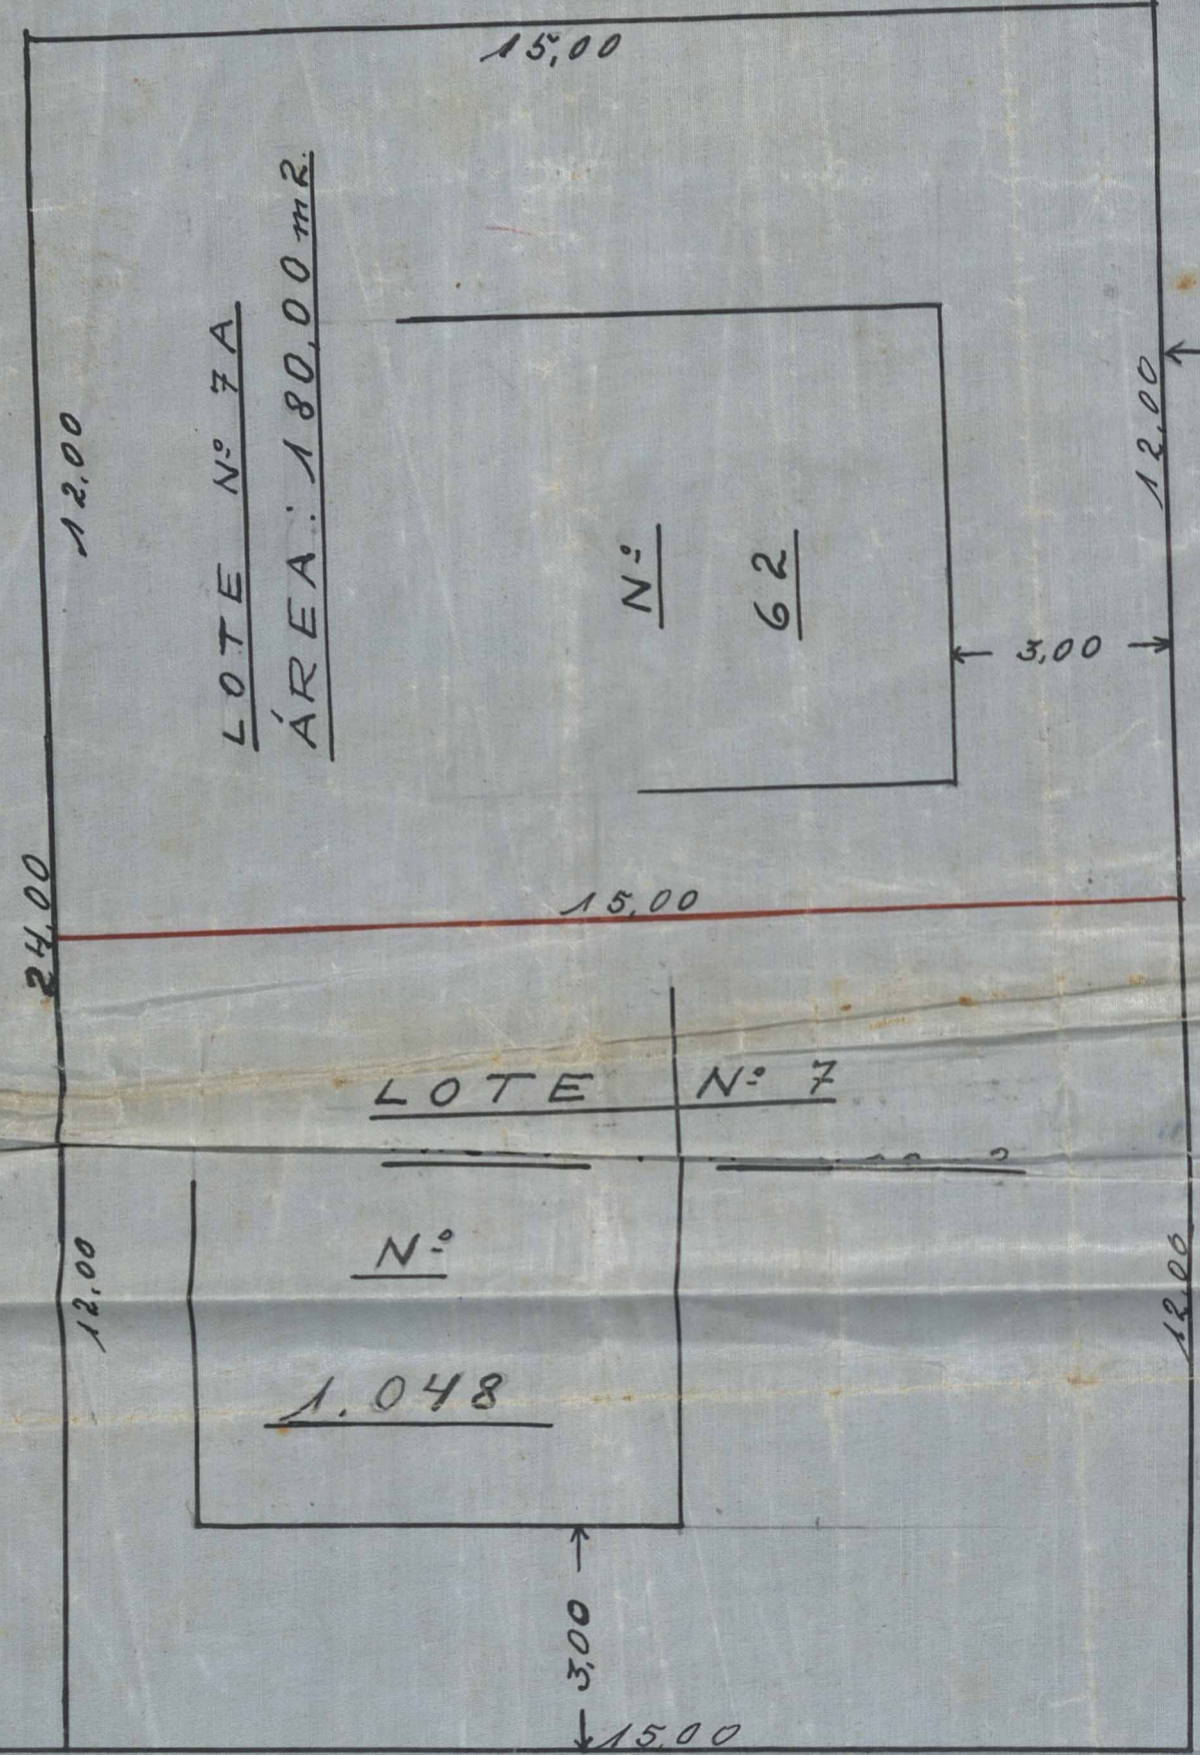

RUA MARLI

RUA 13 DE MAIO

12,00



ACERVO DIGITALIZADO



CEDIM
CENTRO DE DOCUMENTAÇÃO E IMAGEM
INSTITUTO MULTIDISCIPLINAR - UFRRJ



ARQUIVO DE PLANTAS