

FICHA DE META DADOS – CEDIM 2019/2	
Nome da Pasta	Arquivo de Plantas da Prefeitura da Cidade de Nova Iguaçu
Autor/Instituição	Secretaria Municipal de Desenvolvimento Urbano - SMDU
Número de Documentos	2
Quantidade e tipo de documentação	Uma planta de loteamento
Dia/ Mês/Ano	19/07/1951
Série	47/51
Formato	Personalizado
Resumo	O acervo contempla tanto plantas residenciais e comerciais, quanto plantas de loteamento na cidade de Nova Iguaçu na primeira metade do século XX. Depositadas junto a Secretaria Municipal de Infraestrutura-SEMIF/Subsecretaria de Urbanismo de Nova Iguaçu, a documentação possui dados como nome do proprietário, logradouro, dimensões do terreno e profissional responsável pela obra. Dentre as plantas já digitalizadas, está o prédio da câmara Municipal, edificada em 1907 sendo posteriormente ocupado pela Prefeitura Municipal até sua demolição em 1964. Loteamento de bairros inteiros como Austin, Vila Anita e Caiçara. A maior parte da documentação



MINISTÉRIO DA EDUCAÇÃO
UNIVERSIDADE FEDERAL RURAL DO RIO DE JANEIRO
INSTITUTO MULTIDISCIPLINAR – CAMPUS NOVA IGUAÇU
CENTRO DE DOCUMENTAÇÃO E IMAGEM



	encontra-se em bom estado, mas também pode conter marcas de dobraduras e desgaste pelo manuseio contínuo.
Palavras-Chave	Planta; Nova Iguaçu; Estrada do Baby; Miguel Couto;
Notas explicativas	***

47/51

Prop. Sr. João Amalco Mutzembercher.

Wetramento

Bairros

São Comilo de Hallis

P. M. N. I.
ARQUIVO DA D. E.
PLANTA Nº 47/51



BAIRRO SÃO CAMILLO DE LELLS

PROJETO DE LOTEAMENTO DO TERRENO DE PROPRIEDADE DO Sñr JOÃO ARNALDO MTZENBECK,
SITUADO NA ESTRADA DE BABY, EM MIGUEL COUTO, 3º DISTRITO DO MUNICIPIO DE NOVA IJUÍ.


ESCALA 1:500

PROPRIETARIO: João Arnaldo Mtzenbeck
O RESPONSÁVEL: George Oliveira Lima
ENGº ARQUITETOS - CART 308 LR - 50R - C.R.E.A.

APROVO, sujeitando-se o
Requerente ao cumprimento das
obrigações que lhe são
impostas.
Em 10 de 11/51
[Signature]



ÁREAS	
15 LOTES	5.608,90
LOGRADOUROS	1.973,25
RECUOS	227,85
ÁREA TOTAL	7.810,00

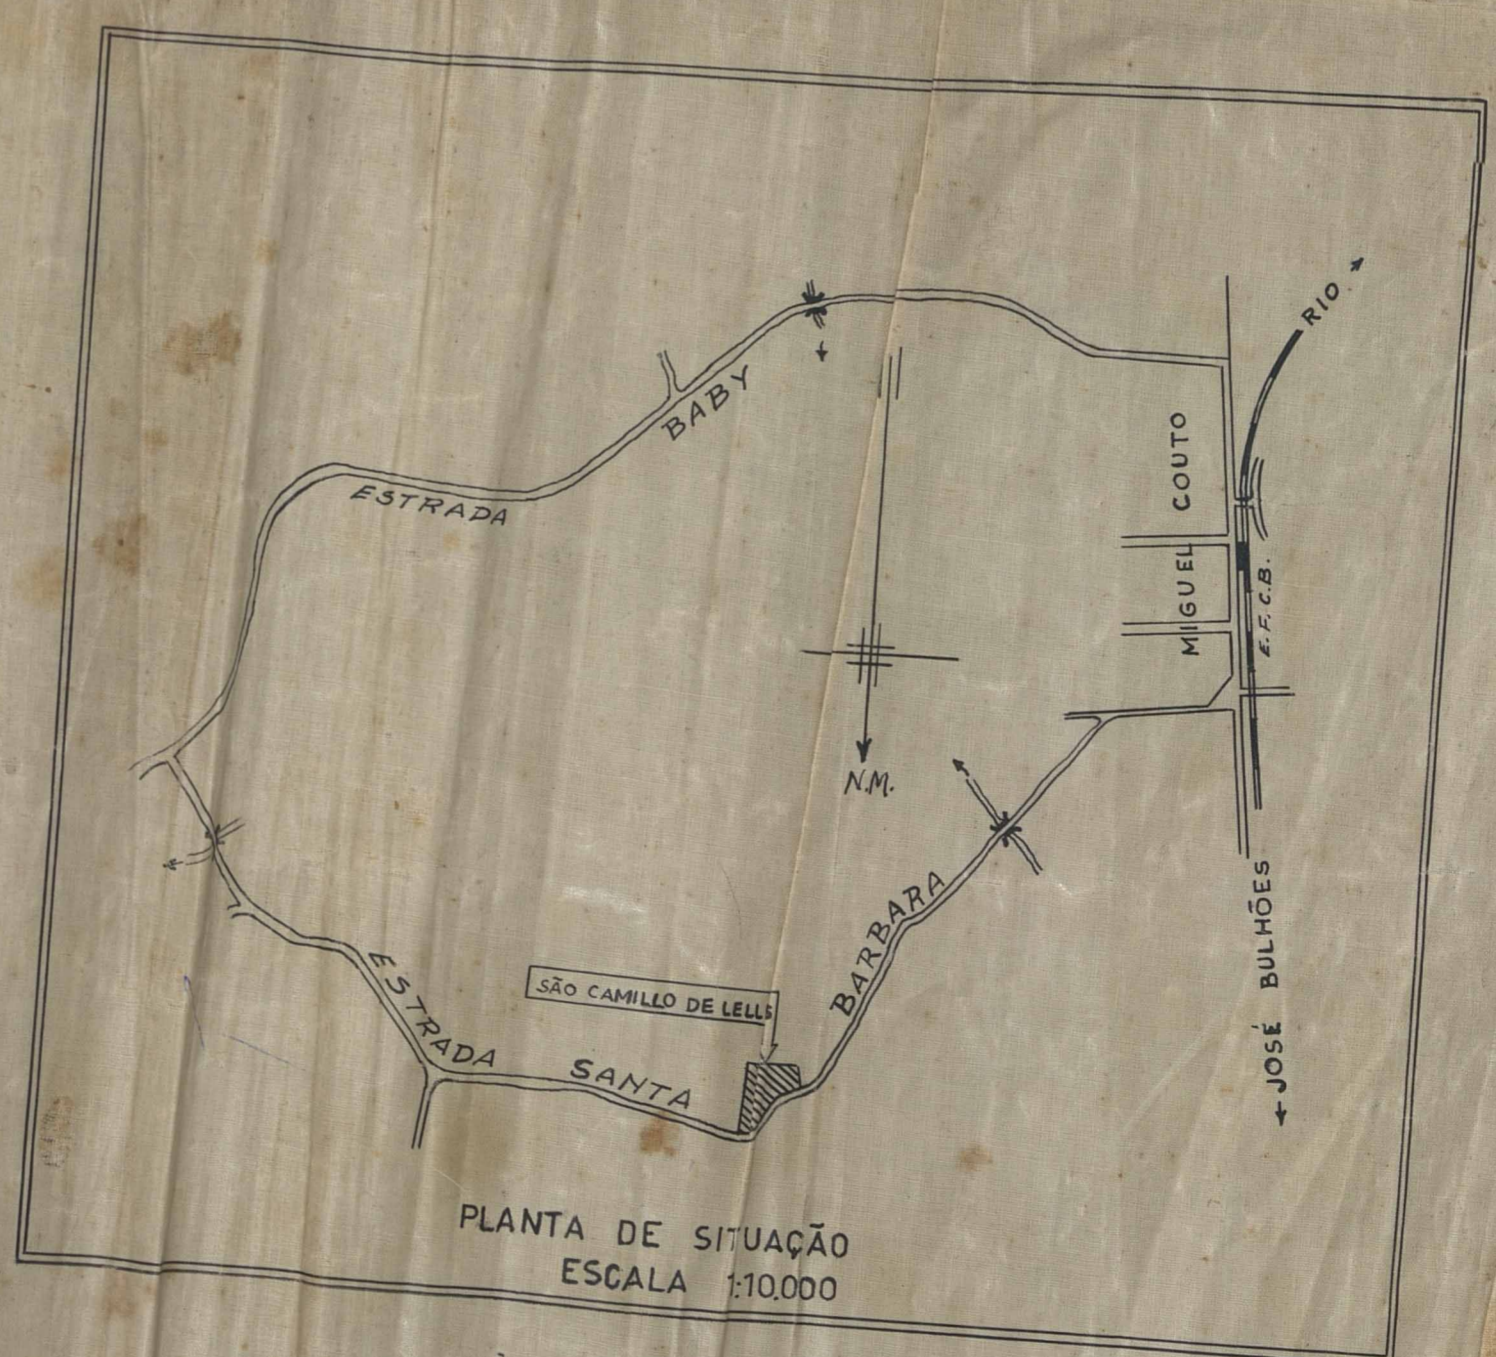

VER PLANTA Nº 129/51

Ata da reunião de
nº 05/19-8/26, de 1890
transcrição de parte e
distância para o documento
em causa. Em 10/09/51



PROJETO DE LOTEAMENTO DO TERRENO DE PROPRIEDADE DO Sñr JOÃO ARNALDO MTZENBECK
DIVISÃO DE ENGENHARIA
PLANO DE LOTEAMENTO
Em 22 de 6/51
Sotomayor, Ruy
Valor 150 fols
4/65/51

ACERVO DIGITALIZADO



CEDIM
CENTRO DE DOCUMENTAÇÃO E IMAGEM
INSTITUTO MULTIDISCIPLINAR - UFRRJ



ARQUIVO DE PLANTAS