

| FICHA DE META DADOS – CEDIM 2020.1 | |
|---|--|
| Nome da Pasta | Arquivo de Plantas da Prefeitura da Cidade de Nova Iguaçu |
| Autor/Instituição | Secretaria Municipal de Desenvolvimento Urbano - SMDU |
| Número de Documentos | 2 |
| Quantidade e tipo de documentação | Uma planta de retificação |
| Dia/ Mês/Ano | 23/09/1952 |
| Série | 106/51 |
| Formato | *** |
| Resumo | <p>O acervo contempla tanto plantas residenciais e comerciais, quanto plantas de loteamento na cidade de Nova Iguaçu na primeira metade do século XX. Depositadas junto a Secretaria Municipal de Infraestrutura-SEMIF/Subsecretaria de Urbanismo de Nova Iguaçu, a documentação possui dados como nome do proprietário, logradouro, dimensões do terreno e profissional responsável pela obra. Dentre as plantas já digitalizadas, está o prédio da câmara Municipal, edificada em 1907 sendo posteriormente ocupado pela Prefeitura Municipal até sua demolição em 1964. Loteamento de bairros inteiros como Austin, Vila Anita e Caiçara. A maior parte da documentação</p> |



MINISTÉRIO DA EDUCAÇÃO
UNIVERSIDADE FEDERAL RURAL DO RIO DE JANEIRO
INSTITUTO MULTIDISCIPLINAR – CAMPUS NOVA IGUAÇU
CENTRO DE DOCUMENTAÇÃO E IMAGEM



| | |
|---------------------------|---|
| | encontra-se em bom estado, mas também pode conter marcas de dobraduras e desgaste pelo manuseio contínuo. |
| Palavras-Chave | Planta; Nova Iguaçu; Vila Marília; Estrada da Guarita; Estrada do Ambaí; |
| Notas explicativas | *** |

106/51

PREFEITURA MUNICIPAL DE NOVA IGUAÇU



PROCESSO: 1

REQUERENTE: DR BIAN ALMEIDA LAMARE

ASSUNTO: _____

ANDAMENTO DO PROCESSO


| DESTINO | DATA | DESTINO | DATA |
|---------|------|---------|------|
| | | | |
| | | | |
ANEXO: Vital MARIAIA



5

P. M. N. I.
ARQUIVO DA D. E.
PLANTA Nº 106/51

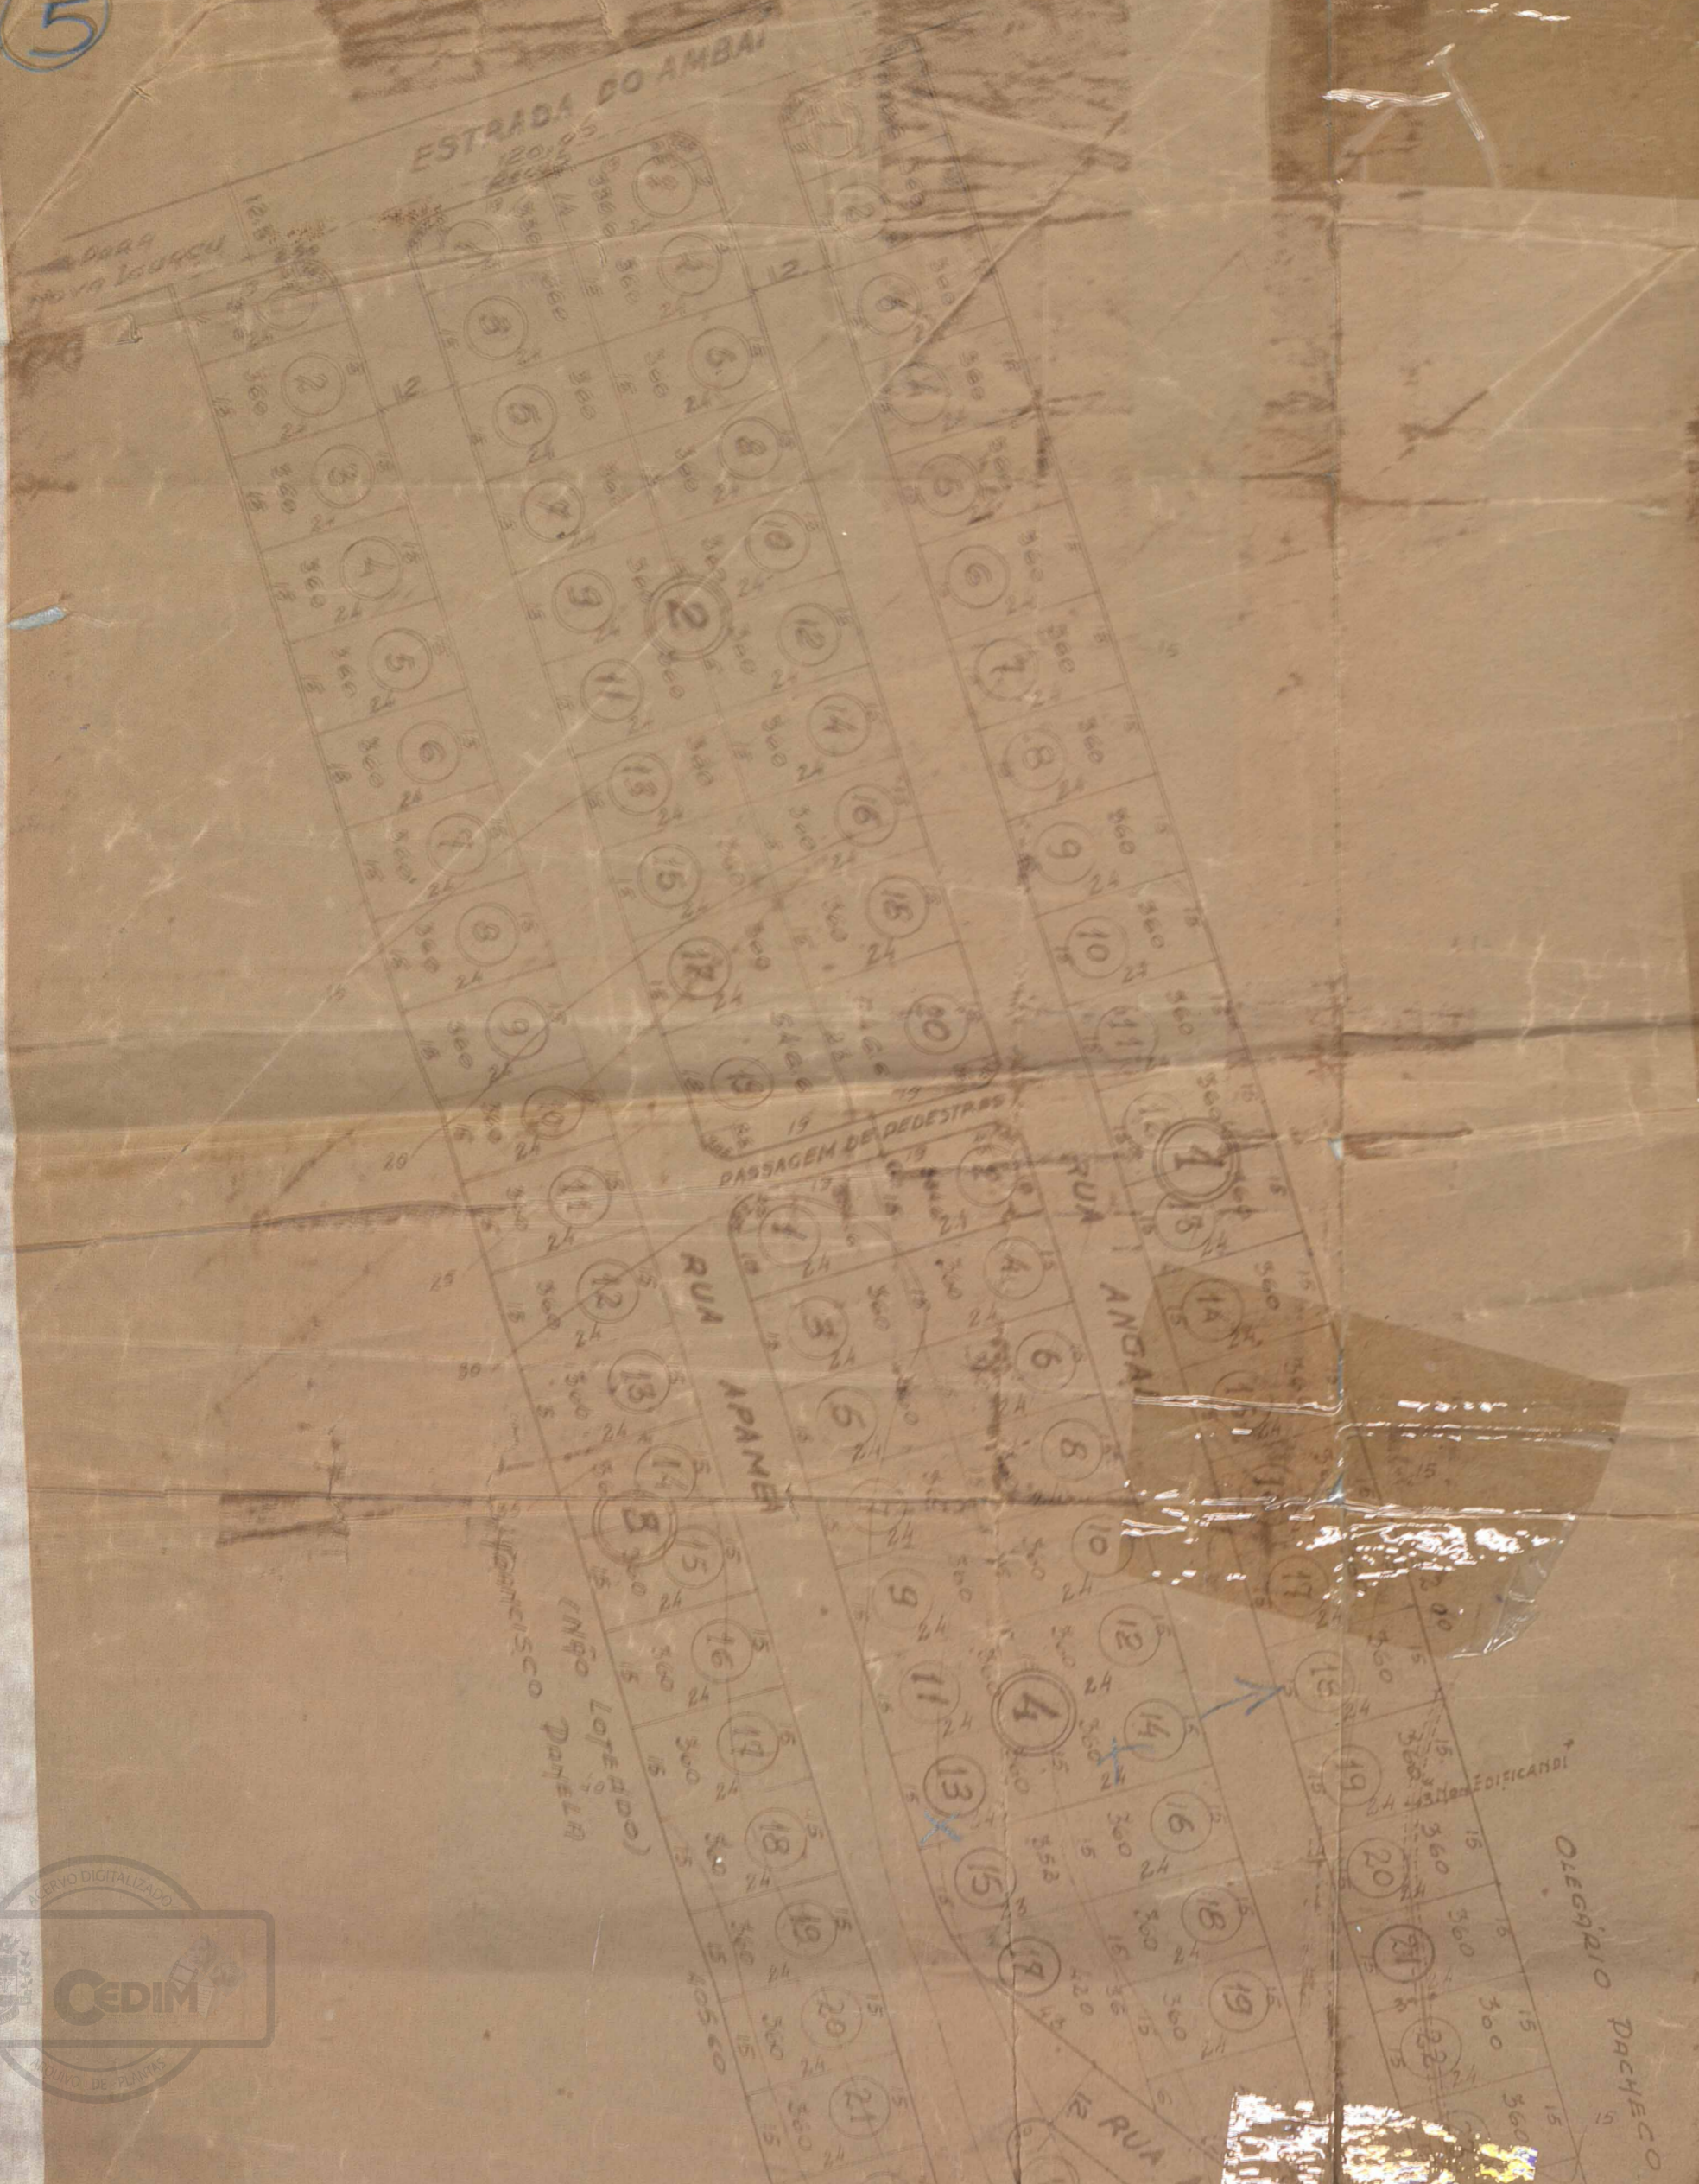

PLANTA DE RETIFICAÇÃO DO
 LOTEAMENTO DOS SÍTIOS NºS 111 NA ESTRADA DO AMBAI
 E 113 NA ESTRADA DA GUARITA
 MUNICÍPIO DE NOVA IGUAÇU
Vila Marília
 ESCALA 1:1000

5

O PROPRIETÁRIO _____

O ENGENHEIRO _____

| | |
|-------------------------|-------------------|
| ÁREA LOTEADA | 105 657,95 |
| ÁREA DOADA À PREFEITURA | 11 577,00 |
| ÁREA DOS LOGRADOUROS | 36 286,00 |
| ÁREA DE RECUE | 300,00 |
| ÁREA TOTAL | 153 820,00 |

Nº LOTES 240



ESTRADA DO AMBAI

P. M. N. I.
ARQUIVO DA D. E.
PLANTA Nº 106/51

PLANTA DE RETIFICAÇÃO DO
LOTEAMENTO DOS SÍTIOS NºS 111 NA ESTRADA DO AMBAÍ
E 113 NA ESTRADA DA GUARITA
MUNICÍPIO DE NOVA IGUASSÚ

5

Vila Marília

ESCALA 1:1000


O PROPRIETÁRIO

O ENGENHEIRO

| | |
|-------------------------|------------|
| ÁREA LOTEADA | 105 657,95 |
| ÁREA DOADA À PREFEITURA | 11 577,00 |
| ÁREA DOS LOGRADOUROS | 36 286,00 |
| ÁREA DE RECUE | 300,00 |

ÁREA TOTAL 153 820,00

Nº LOTES 240

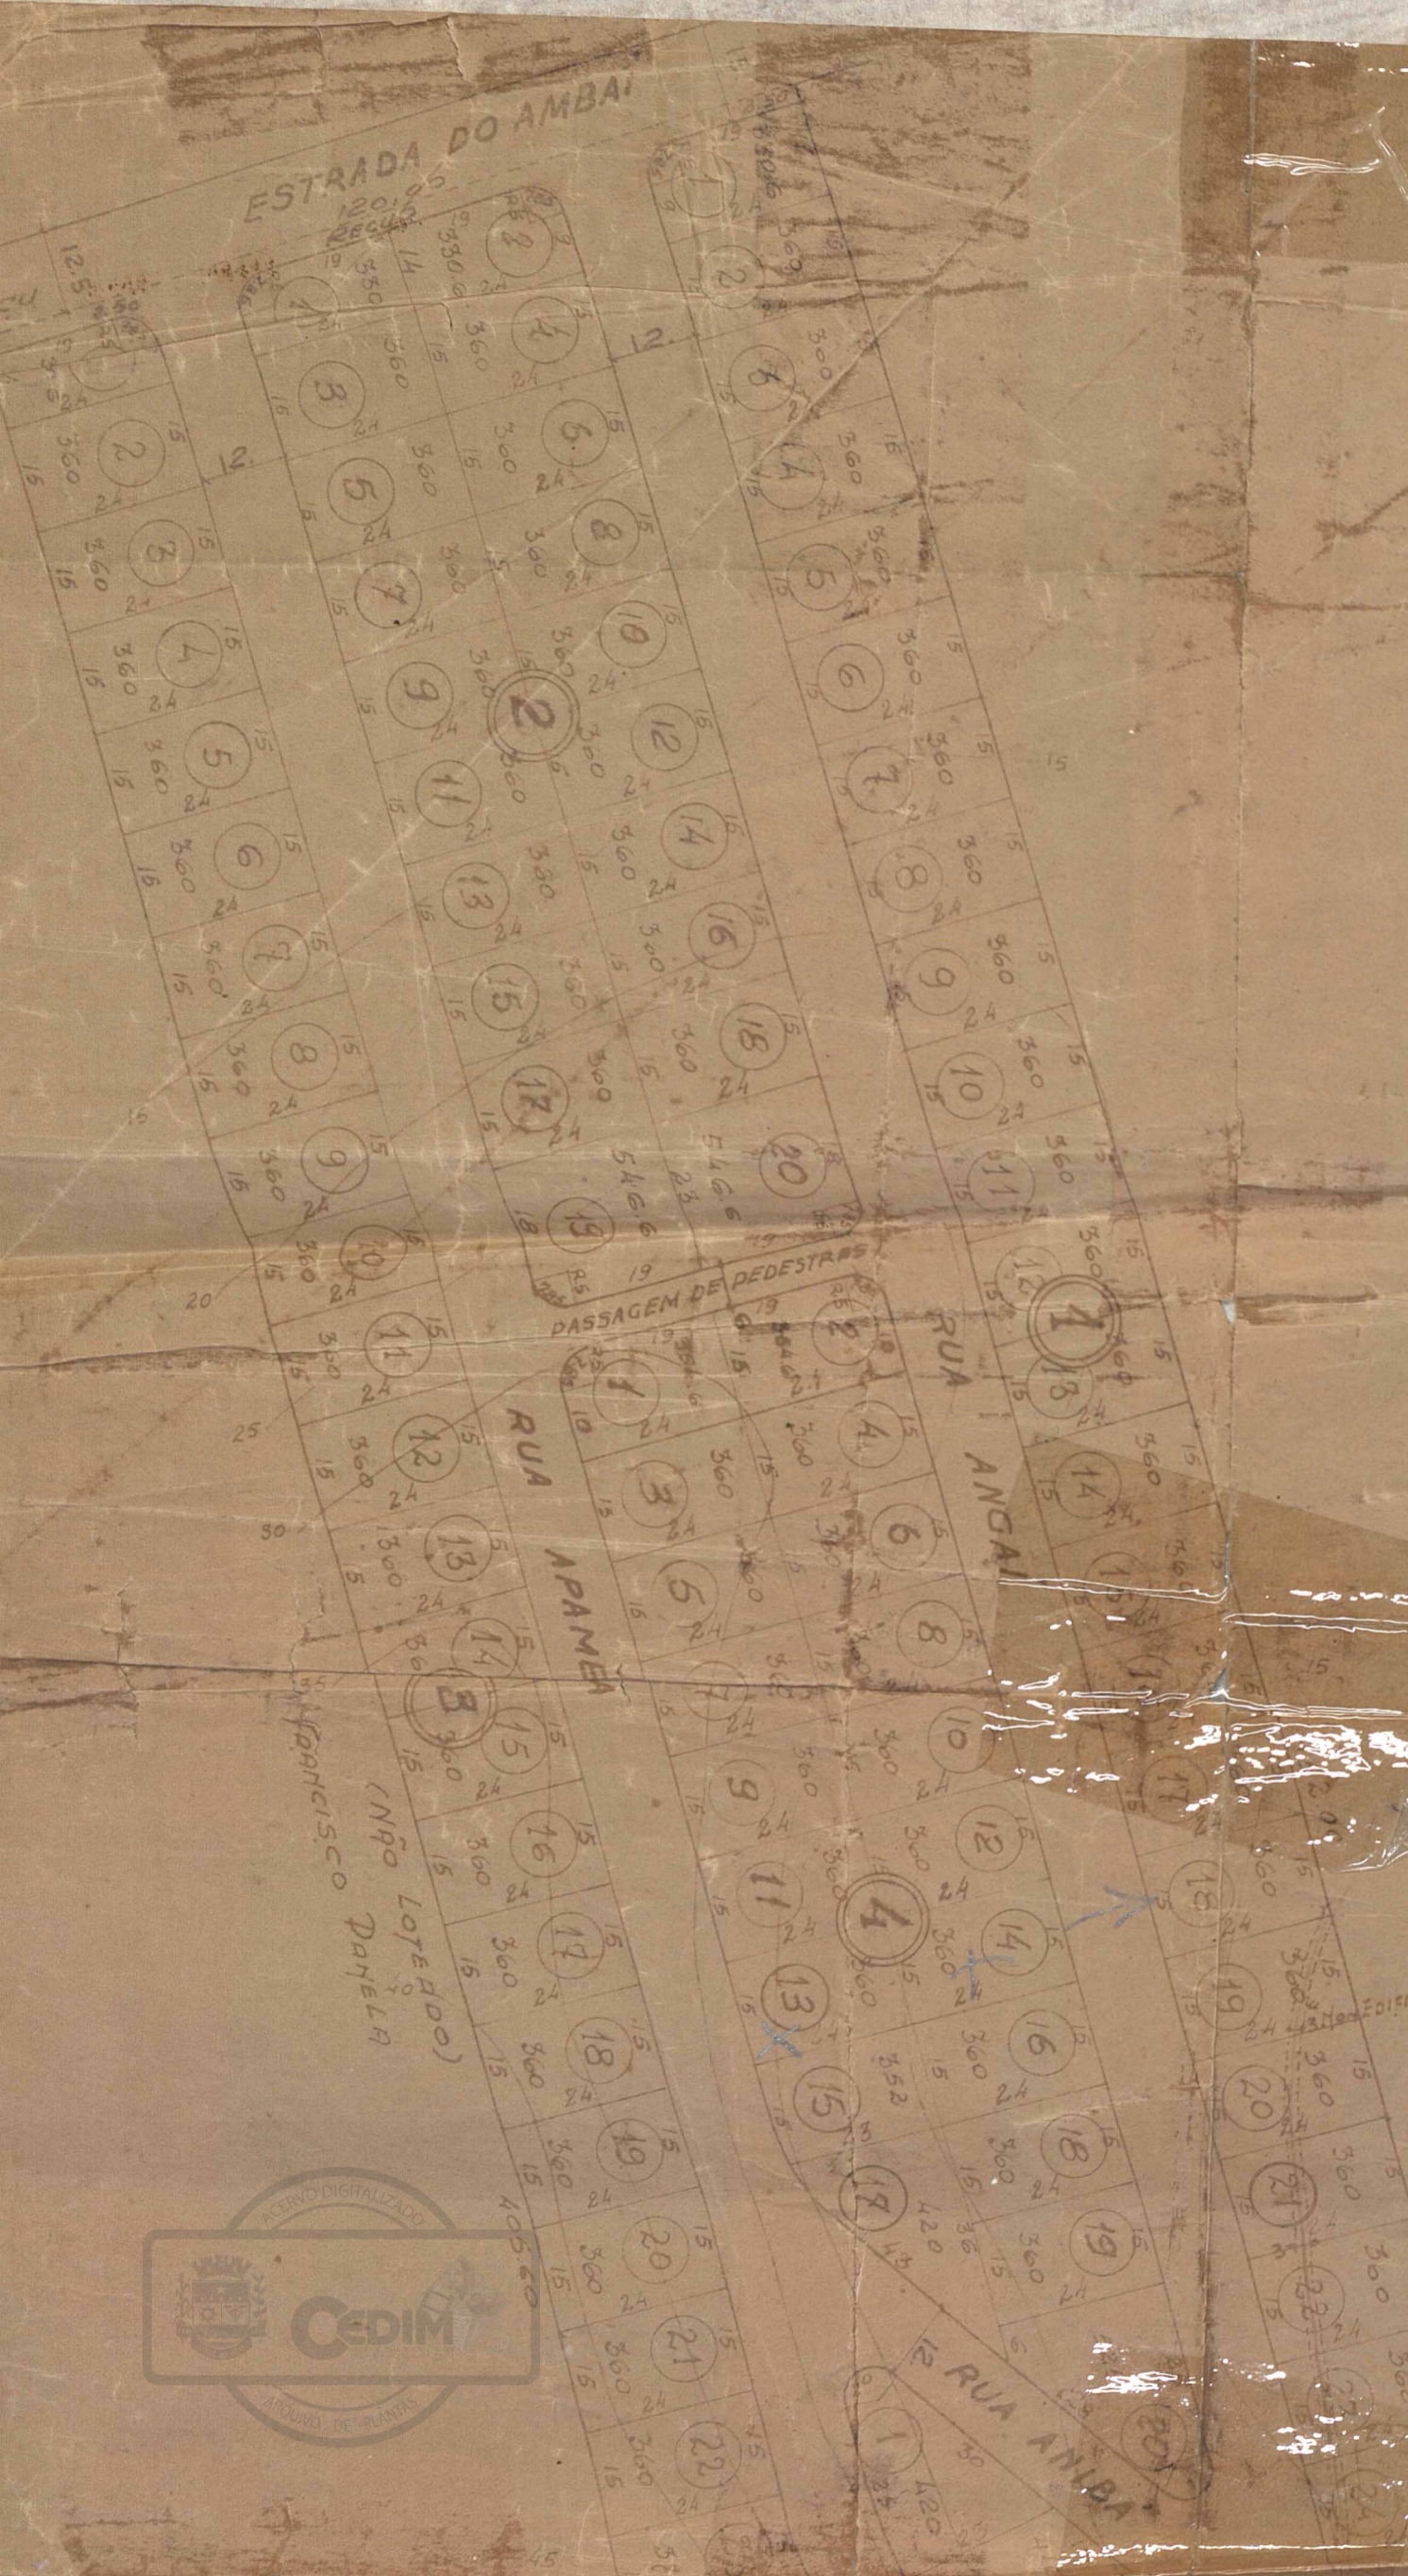

ESTRADA DO AMBAÍ

PLANTA DE SITUAÇÃO



23 Setembro 1958
 Retificação de loteamento
 41-52



AREA A SER DOADA A PREFEITURA
4.417,00m²

PLANTA DE SITUAÇÃO

PROL. V. RUA ANCATUBA

RUA APEAÇABA

PRAÇA MARLIA

RUA APEAÇABA

RUA ANHANDU

RUA ANHANGA

ESTRADA DA GUARITA

23 Setembro 1952
Retificação de loteamento rural
4.417,00



ACERVO DIGITALIZADO



CEDIM
CENTRO DE DOCUMENTAÇÃO E IMAGEM
INSTITUTO MULTIDISCIPLINAR - UFRRJ



ARQUIVO DE PLANTAS