

<b>FICHA DE META DADOS – CEDIM 2020.1</b>	
<b>Nome da Pasta</b>	Arquivo de Plantas da Prefeitura da Cidade de Nova Iguaçu
<b>Autor/Instituição</b>	Secretaria Municipal de Desenvolvimento Urbano - SMDU
<b>Número de Documentos</b>	2
<b>Quantidade e tipo de documentação</b>	Uma planta de loteamento
<b>Dia/ Mês/Ano</b>	03/09/1951
<b>Série</b>	145/51
<b>Formato</b>	***
<b>Resumo</b>	<p>O acervo contempla tanto plantas residenciais e comerciais, quanto plantas de loteamento na cidade de Nova Iguaçu na primeira metade do século XX. Depositadas junto a Secretaria Municipal de Infraestrutura-SEMIF/Subsecretaria de Urbanismo de Nova Iguaçu, a documentação possui dados como nome do proprietário, logradouro, dimensões do terreno e profissional responsável pela obra. Dentre as plantas já digitalizadas, está o prédio da câmara Municipal, edificada em 1907 sendo posteriormente ocupado pela Prefeitura Municipal até sua demolição em 1964. Loteamento de bairros inteiros como Austin, Vila Anita e Caiçara. A maior parte da documentação</p>



MINISTÉRIO DA EDUCAÇÃO  
UNIVERSIDADE FEDERAL RURAL DO RIO DE JANEIRO  
INSTITUTO MULTIDISCIPLINAR – CAMPUS NOVA IGUAÇU  
CENTRO DE DOCUMENTAÇÃO E IMAGEM



	encontra-se em bom estado, mas também pode conter marcas de dobraduras e desgaste pelo manuseio contínuo.
<b>Palavras-Chave</b>	Planta; Nova Iguaçu; Estrada Austin-Queimados; Austin;
<b>Notas explicativas</b>	***

145/51

Prop. Angelina Rodrigues da Costa  
Avelino da Costa Rodrigues

Retramento, Estrada de Austin - Queimados.


P. M. N. I.  
ARQUIVO DA D. E.  
PLANTA Nº 145/51

LOTEAMENTO SITO A ESTRADA DE  
AUSTIM - QUEIMADOS 1º DISTRITO.  
MUNICÍPIO DE NOVA IGUAÇU.


PLANTA DE PERFIS

A PROVO, sujeitando-se o  
Requerente ao cumprimento das  
obrigações que assumiu ao  
assinar na D. A. o termo de  
fes. 151/202  
Em 31/10/51  
*[Signature]*  
Prefeito

EIXO DA ESTRADA  
AUSTIM - QUEIMADOS

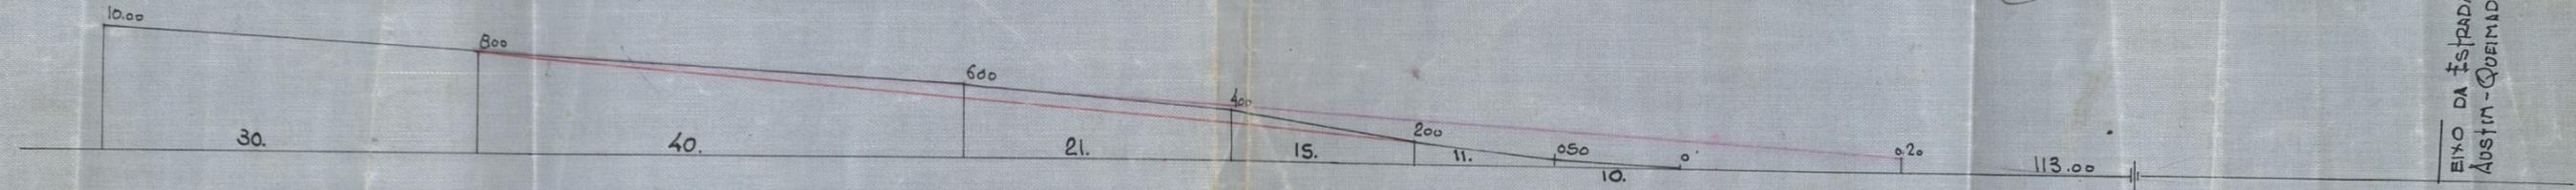

PERFIL LONGITUDINAL DA RUA PROJETADA  
ESCALA VERTICAL HORIZONTAL 1/500

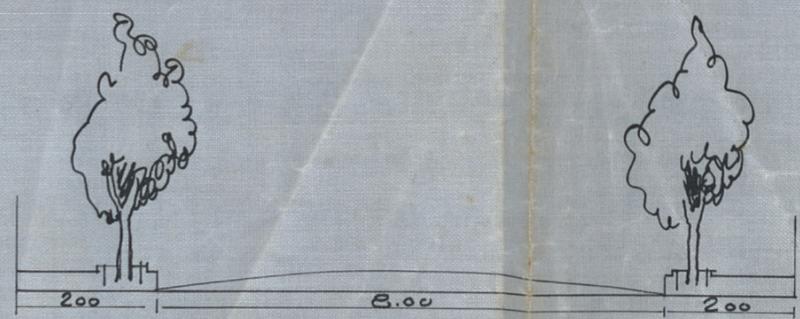

PERFIL TRANSVERSAL ESCALA 1/500

Angelina Rodrigues da Costa  
*[Signature]*  
PROPRIETÁRIO

Emerson Souza  
ENG. CART. 2577 DO C.R.E.A.

Prefeitura Municipal de Nova Iguaçu  
DIVISÃO DE ENGENHARIA  
PLANO DE REMODIFICAÇÃO  
3 de 9 de 51

batimento real  
40, lote  
6517/51



ACERVO DIGITALIZADO



**CEDIM**  
CENTRO DE DOCUMENTAÇÃO E IMAGEM  
INSTITUTO MULTIDISCIPLINAR - UFRRJ



ARQUIVO DE PLANTAS