

<b>FICHA DE META DADOS – CEDIM 2020.1</b>	
<b>Nome da Pasta</b>	Arquivo de Plantas da Prefeitura da Cidade de Nova Iguaçu
<b>Autor/Instituição</b>	Secretaria Municipal de Desenvolvimento Urbano - SMDU
<b>Número de Documentos</b>	3
<b>Quantidade e tipo de documentação</b>	Uma planta de desmembramento
<b>Dia/ Mês/Ano</b>	26/01/1951
<b>Série</b>	171/51
<b>Formato</b>	***
<b>Resumo</b>	O acervo contempla tanto plantas residenciais e comerciais, quanto plantas de loteamento na cidade de Nova Iguaçu na primeira metade do século XX. Depositadas junto a Secretaria Municipal de Infraestrutura-SEMIF/Subsecretaria de Urbanismo de Nova Iguaçu, a documentação possui dados como nome do proprietário, logradouro, dimensões do terreno e profissional responsável pela obra. Dentre as plantas já digitalizadas, está o prédio da câmara Municipal, edificada em 1907 sendo posteriormente ocupado pela Prefeitura Municipal até sua demolição em 1964. Loteamento de bairros inteiros como Austin, Vila Anita e Caiçara. A maior parte da documentação



MINISTÉRIO DA EDUCAÇÃO  
UNIVERSIDADE FEDERAL RURAL DO RIO DE JANEIRO  
INSTITUTO MULTIDISCIPLINAR – CAMPUS NOVA IGUAÇU  
CENTRO DE DOCUMENTAÇÃO E IMAGEM



	encontra-se em bom estado, mas também pode conter marcas de dobraduras e desgaste pelo manuseio contínuo.
<b>Palavras-Chave</b>	Planta; Nova Iguaçu; Rua Marli; Rua 13 de Maio; Rua José de Alencar;
<b>Notas explicativas</b>	***





P. M. N. I.  
 ARQUIVO DA D. E.  
 PLANTA Nº 171/51

# DESMEMBRAMENTO

DOS LOTES 7 E 8 DA PLANTA  
 REGISTRADA SOB Nº 2889-49


ESCALA-1:500

APROVO  
 N. Iguaçu, 26-1-51  
*Amada*  
 Prefeito

Prefeitura Municipal de Nova Iguaçu  
 DIVISÃO DE ENGENHARIA  
 PLANO DE REMODELAÇÃO  
 Aprovado em 26 de Janeiro de 1951

Desmembramento Urbano  
 Valor 3 lotes  
 Rec. nº 712/51 - Operação de loteamento e planta.

RUA MARLI

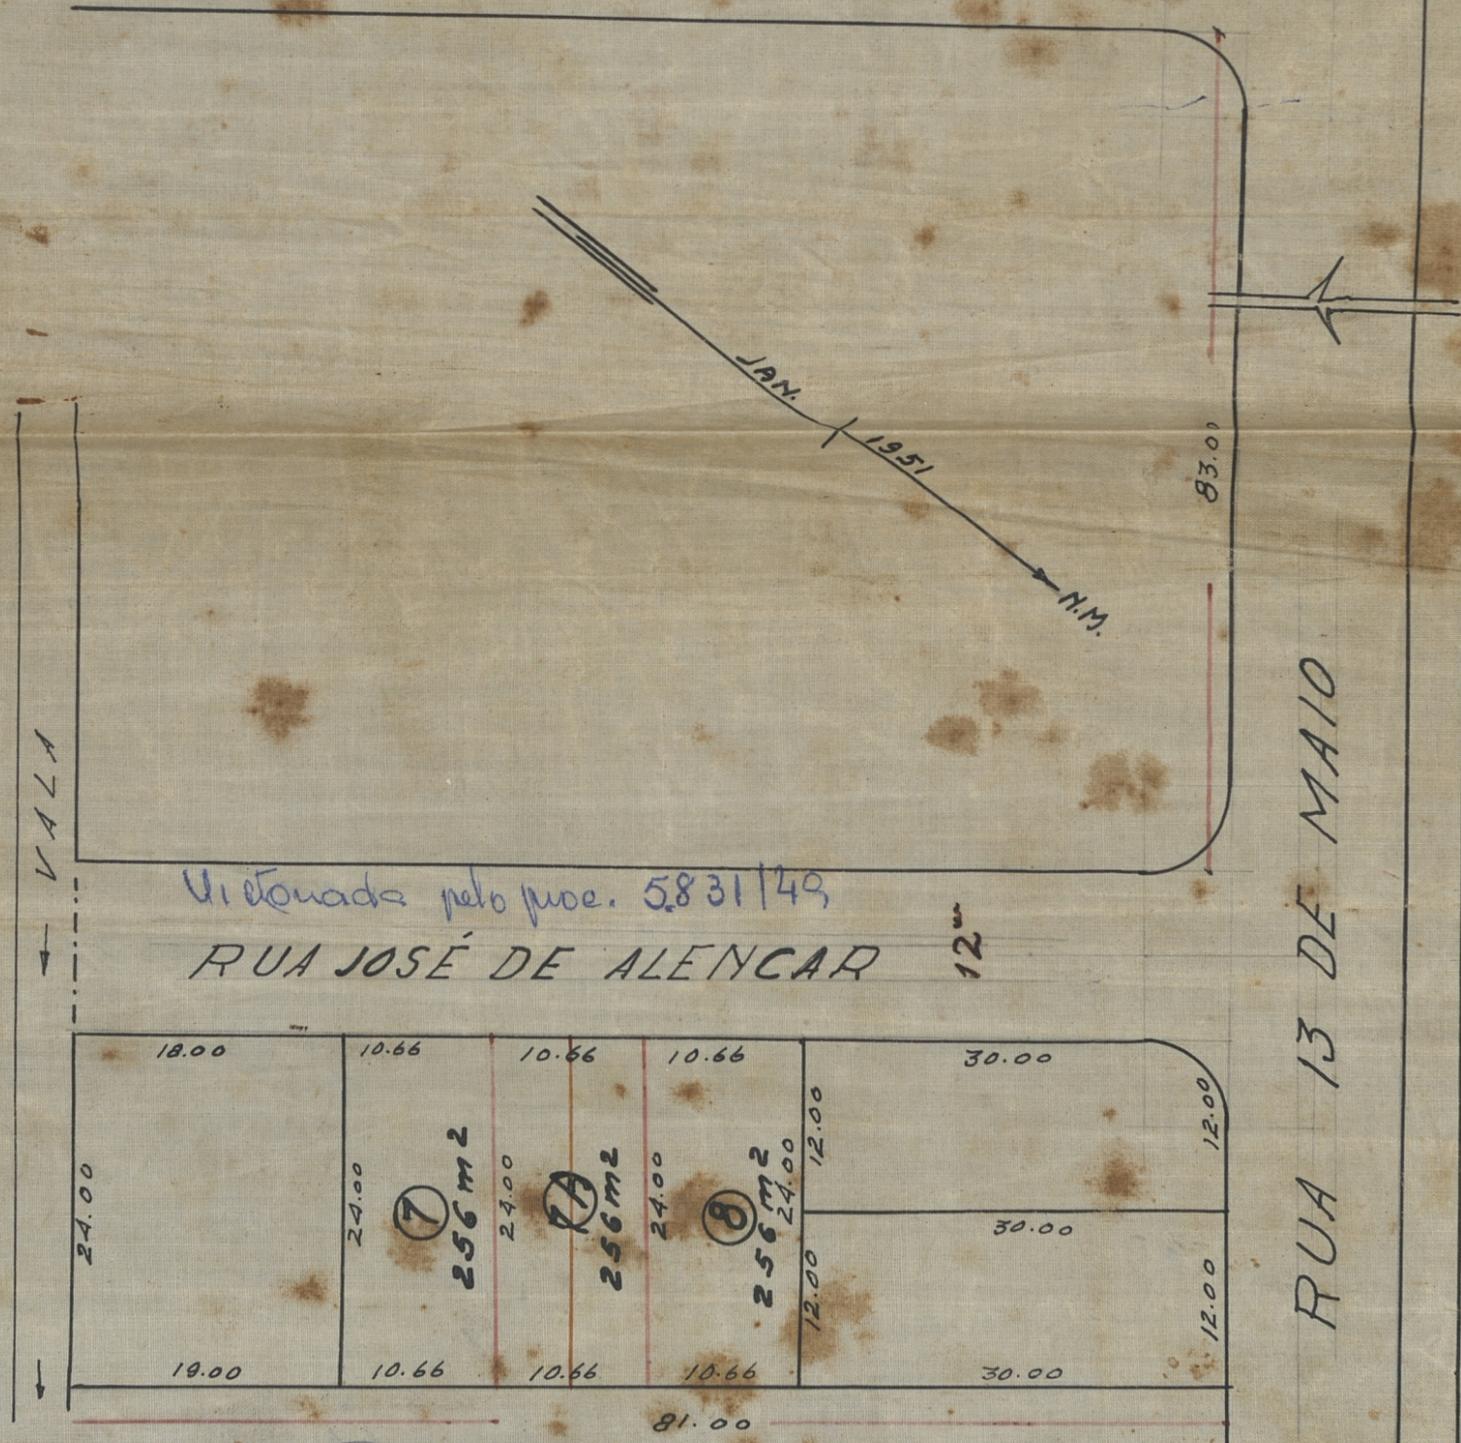

PROPRIETARIO *Ruy Guedes*  
 p. p. *Maria Dias Ferreira de Lima*  
 ENGENHEIRO *Juli de Santa*  
 CREA 4.726-5ºR



ESTADO DO RIO DE JANEIRO  
CITY DE NOVA IGUAÇU  
DIVISÃO DE ENGENHARIA

A R Q U I V O D E P L A N T A S :

Esta Planta arquivada sob o nº 171/51, está arquivada sob o nº 38/49, em propriedade de Ruy Guedes e Mario Dias Ferreira Silva (PP.) Desmembramento na Rua 13 de Maio

IRENE

16/4/59.

ACERVO DIGITALIZADO



**CEDIM**  
CENTRO DE DOCUMENTAÇÃO E IMAGEM  
INSTITUTO MULTIDISCIPLINAR - UFRJ



ARQUIVO DE PLANTAS