

<b>FICHA DE META DADOS – CEDIM 2019/1</b>	
<b>Nome da Pasta</b>	Arquivo de Plantas da Prefeitura da Cidade de Nova Iguaçu
<b>Autor/Instituição</b>	Secretaria Municipal de Infraestrutura- SEMIF/ Subsecretaria de Urbanismo de Nova Iguaçu.
<b>Número de Documentos</b>	2
<b>Quantidade e tipo de documentação</b>	Uma planta de desmembramento
<b>Dia/ Mês/Ano</b>	13/05/1957
<b>Série</b>	46/57
<b>Formato</b>	A5
<b>Resumo</b>	O acervo contempla tanto plantas residenciais e comerciais, quanto plantas de loteamento na cidade de Nova Iguaçu na primeira metade do século XX. Depositadas junto a Secretaria Municipal de Infraestrutura-SEMIF/Subsecretaria de Urbanismo de Nova Iguaçu, a documentação possui dados como nome do proprietário, logradouro, dimensões do terreno e profissional responsável pela obra. Dentre as plantas já digitalizadas, está o prédio da câmara Municipal, edificada em 1907 sendo posteriormente ocupado pela Prefeitura Municipal até sua demolição em 1964. Loteamento de bairros inteiros como Austin, Vila Anita e Caiçara. A maior parte da documentação



MINISTÉRIO DA EDUCAÇÃO  
UNIVERSIDADE FEDERAL RURAL DO RIO DE JANEIRO  
INSTITUTO MULTIDISCIPLINAR – CAMPUS NOVA IGUAÇU  
CENTRO DE DOCUMENTAÇÃO E IMAGEM



	encontra-se em bom estado, mas também pode conter marcas de dobraduras e desgaste pelo manuseio contínuo.
<b>Palavras-Chave</b>	Planta; Nova Iguaçu; Travessa Candido de Moraes; Largo de São Pedro;
<b>Notas explicativas</b>	***

46157

ASSUNTO



46157

PROCESSO

Estado do Rio de Janeiro  
PREFEITURA DA CIDA DE NOVA IGUAÇU

200

Requerente Francisco da Silva

ASSUNTO Desmembramento

REPRO

MOVIMENTO DO PROCESSO N<sup>o</sup> 1947/57

DESTINO	DATA	DESTINO	DATA
1 APROVADO	10 05 57	19	
2		20	
3		21	
4		22	
5		23	
6		24	
7		25	
8		26	
9		27	
10		28	
11		29	
12		30	
13		31	
14		32	
15		33	
16		34	
17		35	
18		36	

46/57

PLANTA PARA DESMEMBRAMENTO DE UMA PARTE DO TERRENO ONDE ESTÃO CONSTRUÍDOS OS PRÉDIOS Nº 7 e 412, DA TRAVESSA CANDIDO DE MORAIS, NO LARGO DE SÃO PEDRO, NO 1º DISTRITO DE NOVA IGUAÇU.

Relação anexada ao prov. 1947/57

P. M. N. I.  
ARQUIVO DA D. E.  
PLANTA Nº 46/57

PROPRIETÁRIO:

Francisco de Silva

ENGENHEIRO:

Francisco de Assis  
C. de S. de S. de S. de S.

Prefeitura Municipal de Nova Iguaçu  
DIVISÃO DE ENGENHARIA  
PLANO DE REMODELAÇÃO

Aprovado: em 13 de 5 de 1957


Valor

Req. n.º

Req. n.º  
Valor  
Aprovado: em de de 19  
PLANO DE REMODELAÇÃO  
DIVISÃO DE ENGENHARIA  
Prefeitura Municipal de Nova Iguaçu

ÁREA TOTAL : 4.491,62 ms.2  
ÁREA A DESMEMBRAR : 361,00 ms.2  
ÁREA EXCEDENTE : 4.130,62 ms.2

APROVO  
N. Iguaçu, 13.5.57  
Prefeito

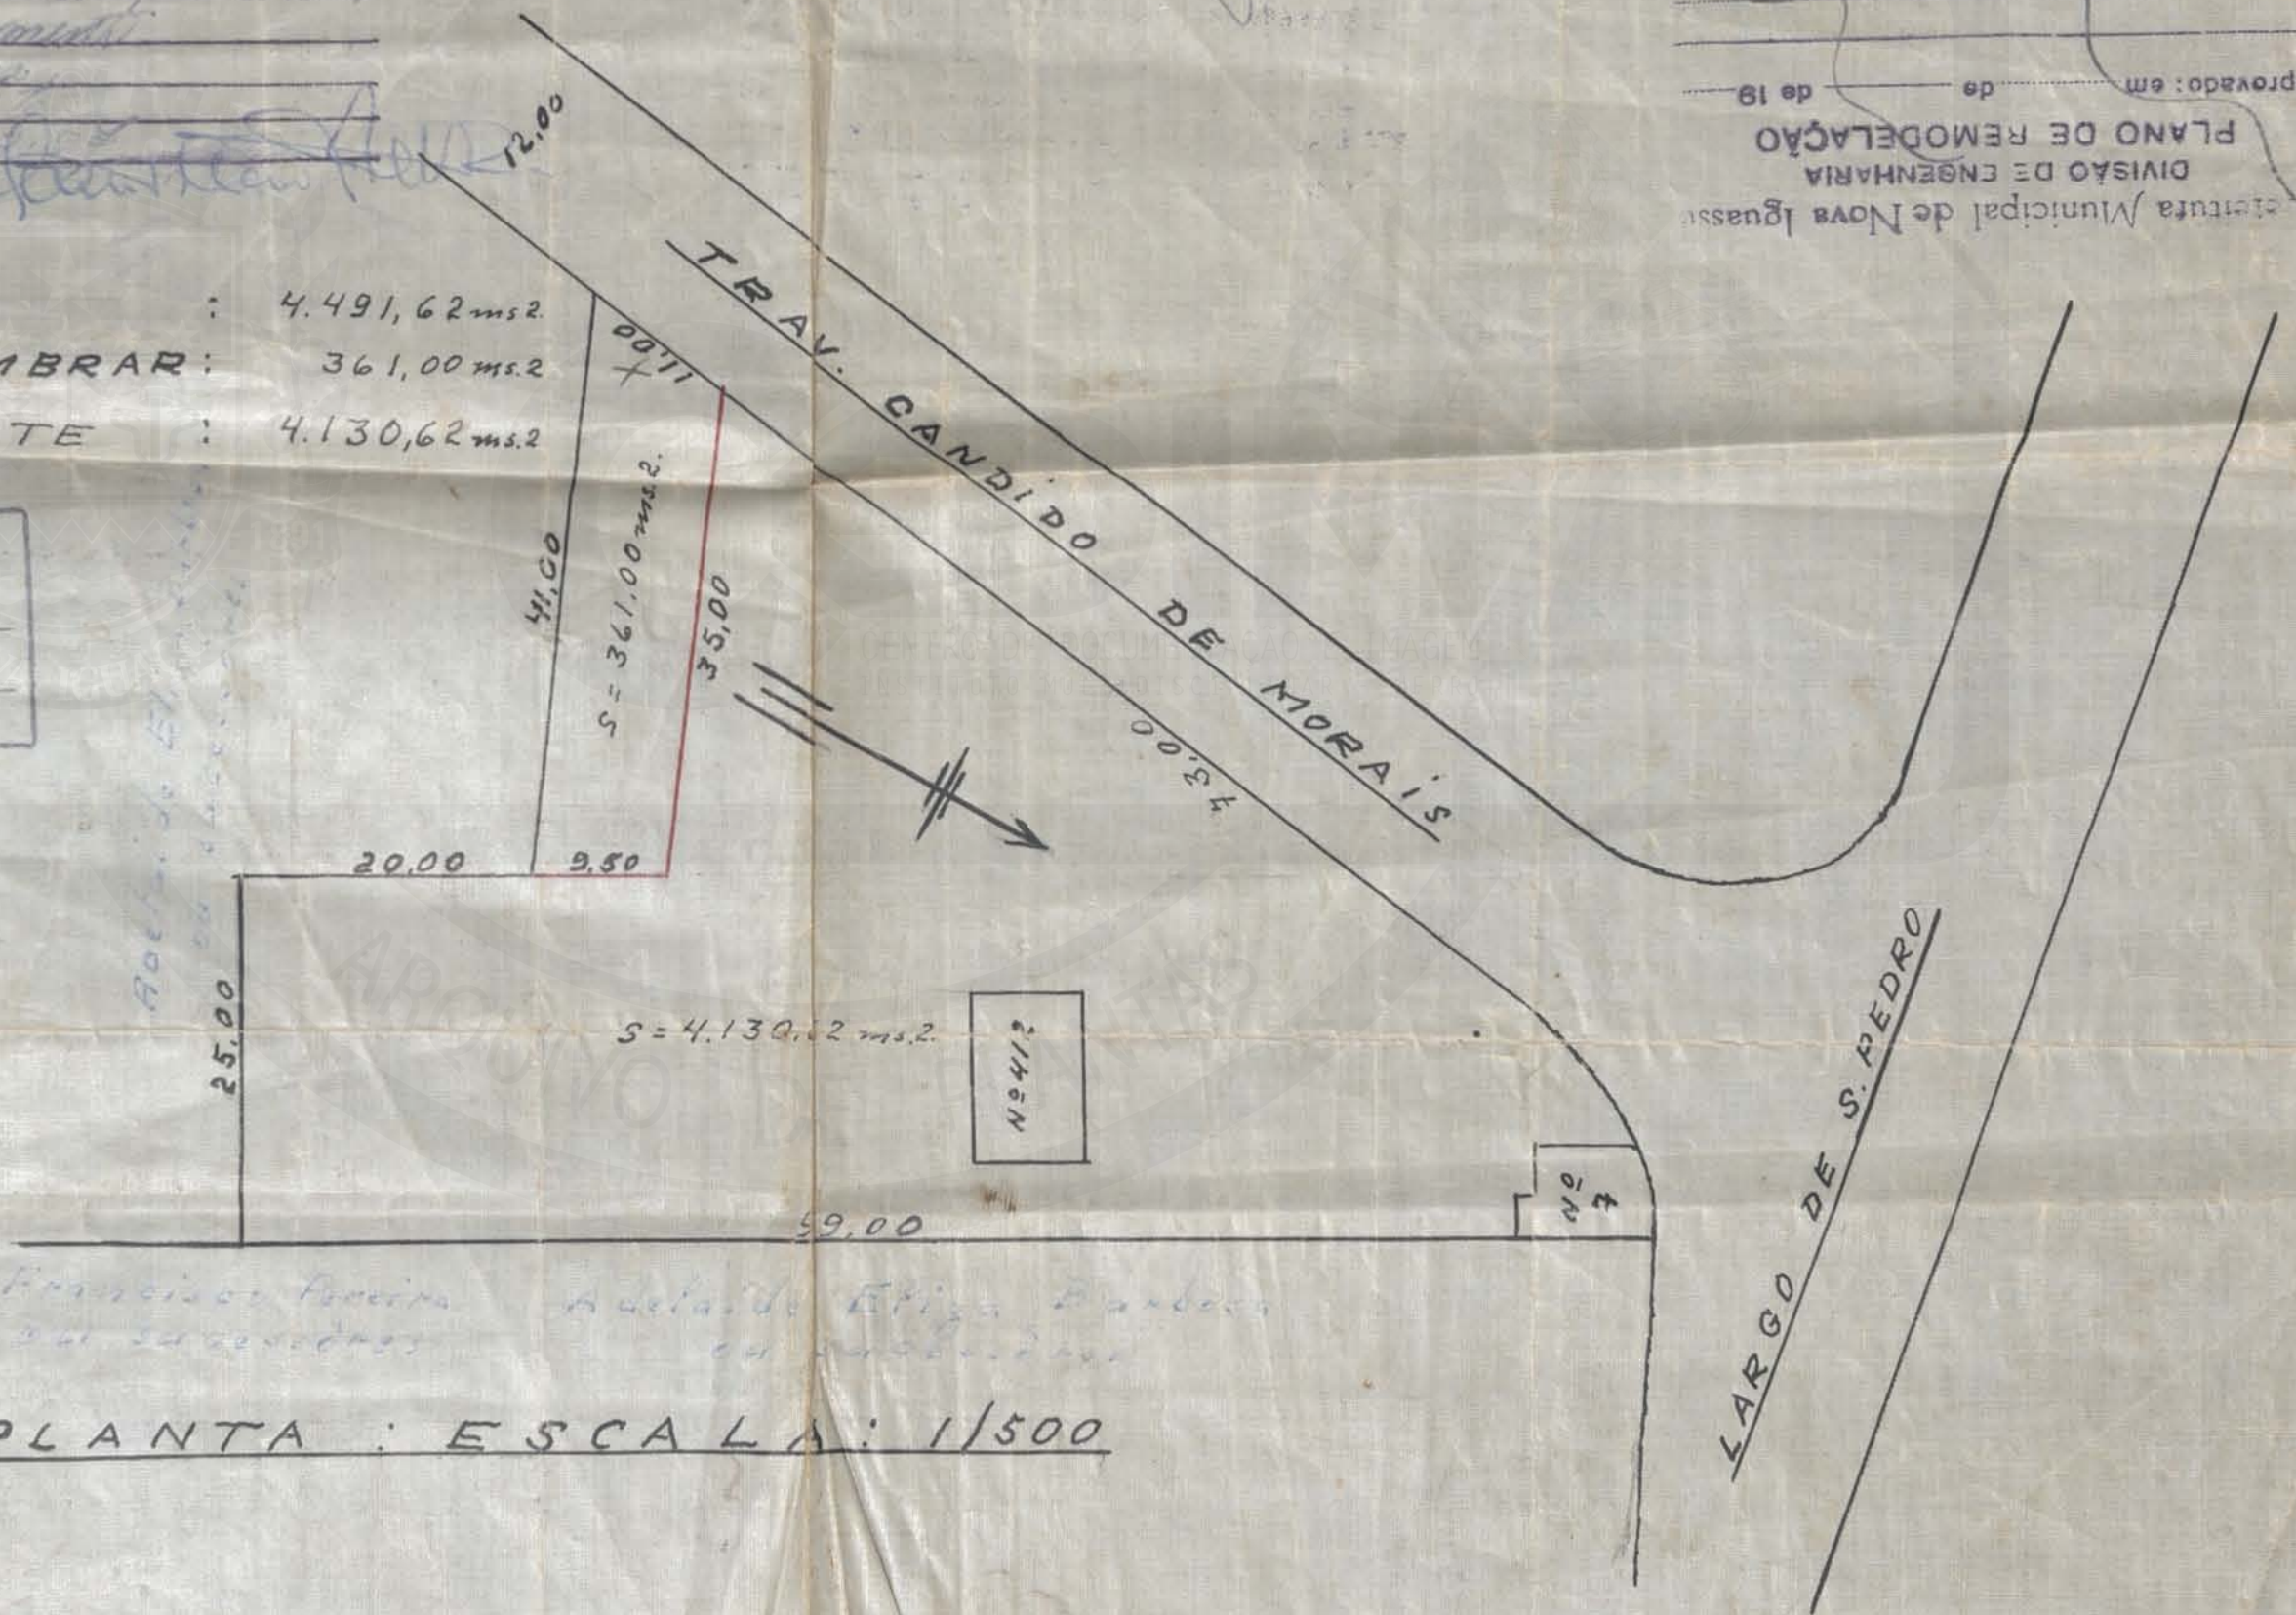

PLANTA : ESCALA : 1/500

ACERVO DIGITALIZADO



**CEDIM**  
CENTRO DE DOCUMENTAÇÃO E IMAGEM  
INSTITUTO MULTIDISCIPLINAR - UFRJ



ARQUIVO DE PLANTAS