

FICHA DE META DADOS – CEDIM 2019/1	
Nome da Pasta	Arquivo de Plantas da Prefeitura da Cidade de Nova Iguaçu
Autor/Instituição	Secretaria Municipal de Infraestrutura- SEMIF/ Subsecretaria de Urbanismo de Nova Iguaçu.
Número de Documentos	2
Quantidade e tipo de documentação	Uma planta de desmembramento
Dia/ Mês/Ano	05/11/1957
Série	101/57
Formato	Personalizado
Resumo	O acervo contempla tanto plantas residenciais e comerciais, quanto plantas de loteamento na cidade de Nova Iguaçu na primeira metade do século XX. Depositadas junto a Secretaria Municipal de Infraestrutura-SEMIF/Subsecretaria de Urbanismo de Nova Iguaçu, a documentação possui dados como nome do proprietário, logradouro, dimensões do terreno e profissional responsável pela obra. Dentre as plantas já digitalizadas, está o prédio da câmara Municipal, edificada em 1907 sendo posteriormente ocupado pela Prefeitura Municipal até sua demolição em 1964. Loteamento de bairros inteiros como Austin, Vila Anita e Caiçara. A maior parte da documentação



MINISTÉRIO DA EDUCAÇÃO
UNIVERSIDADE FEDERAL RURAL DO RIO DE JANEIRO
INSTITUTO MULTIDISCIPLINAR – CAMPUS NOVA IGUAÇU
CENTRO DE DOCUMENTAÇÃO E IMAGEM



	encontra-se em bom estado, mas também pode conter marcas de dobraduras e desgaste pelo manuseio contínuo.
Palavras-Chave	Planta; Nova Iguaçu; Fazenda da Posse; Rua Piauí; Rua Sergipe;
Notas explicativas	***

101/57
PROTOCOLO N.º

101/57



101-57
ASSUNTO

101-57

Estado do Rio de Janeiro
PREFEITURA MUNICIPAL DE NOVA IGUAÇU

19.....

Requerente Quatides Pereira da Silva

Assunto Desmembramento

Anexos

101-57
101-57

MOVIMENTO DO PROCESSO

DESTINO	DATA	DESTINO	DATA
1			19
2			20
3			21
4			22
5			23
6			24
7			25
8			26
9			27
10			28
11			29
12			30
13			31
14			32
15			33
16			34
17			35
18			36




ARQUIVO DE PLANTAS

Relação anexada
ao proc. 7.107/57
Rosy

P. M. N. I.
ARQUIVO DA D. E.
PLANTA N° 101/57

PLANTA DE DESMEMBRAMENTO DO LOTE DE
TERRENO N° 33 SITO À RUA SERGIPE NA FAZENDA
DA POSSE MESTA CIDADE ESCALA 1:500

101/57

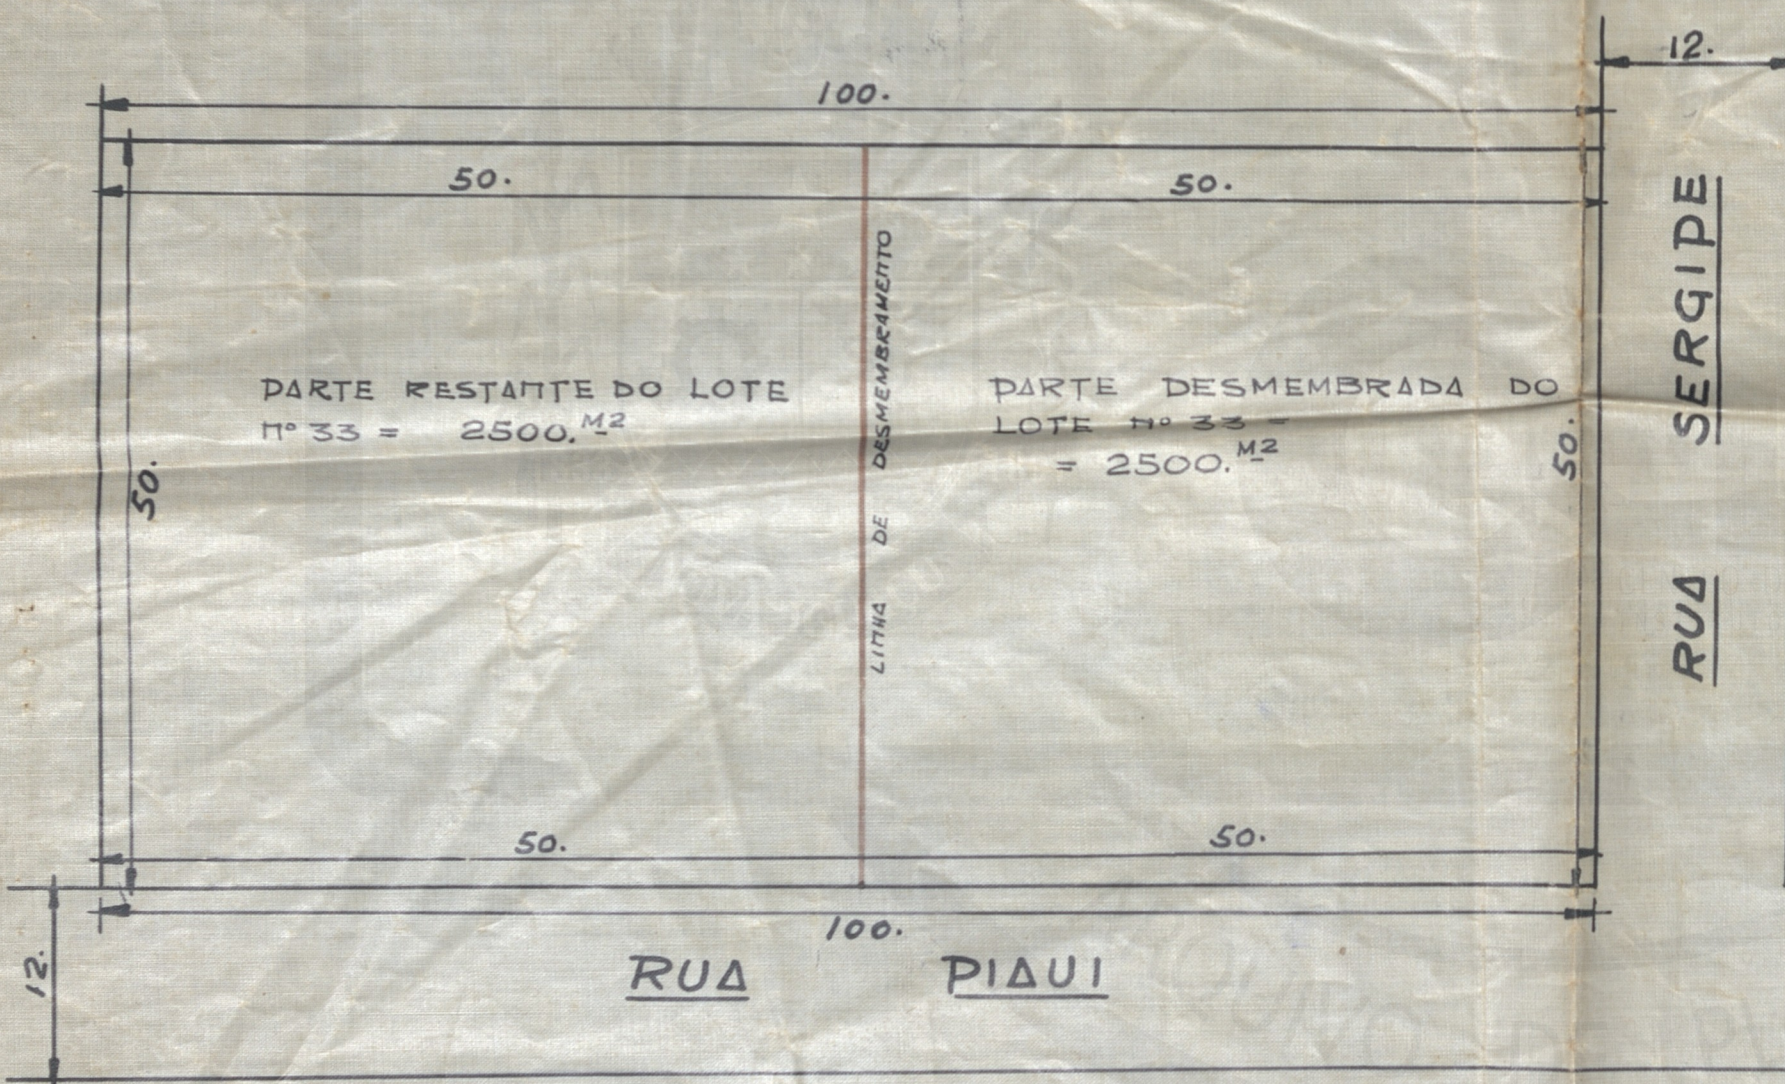

APROVO
N. Iguaçu 18-XI-57
[Signature]
Prefeito

O ENGENHEIRO:

[Signature]
[Signature]

O PROPRIETÁRIO:

[Signature]

Prefeitura Municipal de Nova Iguaçu
DIVISÃO DE ENGENHARIA
PLANO DE REMODELAÇÃO
elaborado em 5 de Novembro de 1957
Desmembramento

Valor 2.700.000
Rég. n.º 7107-57
[Signature]

ACERVO DIGITALIZADO



CEDIM
CENTRO DE DOCUMENTAÇÃO E IMAGEM
INSTITUTO MULTIDISCIPLINAR - UFRJ



ARQUIVO DE PLANTAS