

FICHA DE META DADOS – CEDIM 2019/1	
Nome da Pasta	Arquivo de Plantas da Prefeitura da Cidade de Nova Iguaçu
Autor/Instituição	Secretaria Municipal de Infraestrutura- SEMIF/ Subsecretaria de Urbanismo de Nova Iguaçu.
Número de Documentos	2
Quantidade e tipo de documentação	Uma planta de desmembramento
Dia/ Mês/Ano	18/11/1957
Série	107/57
Formato	A5
Resumo	O acervo contempla tanto plantas residenciais e comerciais, quanto plantas de loteamento na cidade de Nova Iguaçu na primeira metade do século XX. Depositadas junto a Secretaria Municipal de Infraestrutura-SEMIF/Subsecretaria de Urbanismo de Nova Iguaçu, a documentação possui dados como nome do proprietário, logradouro, dimensões do terreno e profissional responsável pela obra. Dentre as plantas já digitalizadas, está o prédio da câmara Municipal, edificada em 1907 sendo posteriormente ocupado pela Prefeitura Municipal até sua demolição em 1964. Loteamento de bairros inteiros como Austin, Vila Anita e Caiçara. A maior parte da documentação



MINISTÉRIO DA EDUCAÇÃO
UNIVERSIDADE FEDERAL RURAL DO RIO DE JANEIRO
INSTITUTO MULTIDISCIPLINAR – CAMPUS NOVA IGUAÇU
CENTRO DE DOCUMENTAÇÃO E IMAGEM



	encontra-se em bom estado, mas também pode conter marcas de dobraduras e desgaste pelo manuseio contínuo.
Palavras-Chave	Planta; Nova Iguaçu; Rua José Arcos; Rua Sebastião Lacerda;
Notas explicativas	***

107/57
PROTOCOLO N.º



107/57
ASSUNTO

Estado do Rio de Janeiro
PREFEITURA MUNICIPAL DE NOVA IGUAÇU
1.º

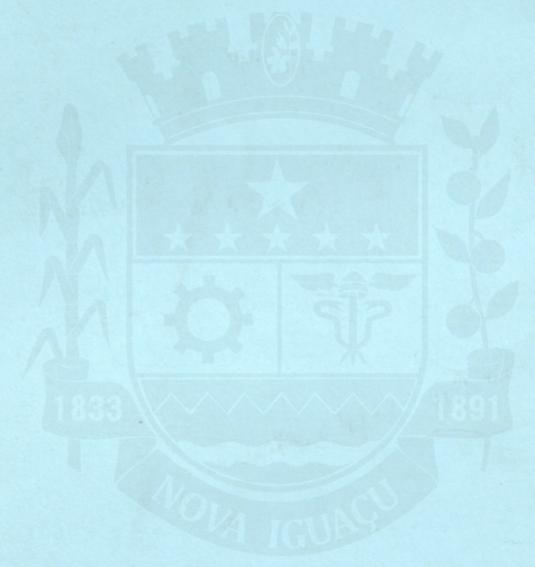
Requerente João Manoel Dias

Assunto Desmembramento

Anexos Proc. 144.13/57

MOVIMENTO DO PROCESSO

DESTINO	DATA	DESTINO	DATA
1			19
2			20
3			21
4			22
5			23
6			24
7			25
8			26
9			27
10			28
11			29
12			30
13			31
14			32
15			33
16			34
17			35
18			36



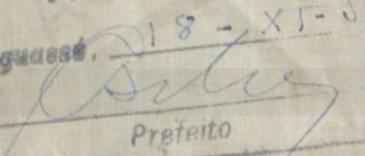
ACERVO DIGITALIZADO

ARQUIVO DE PLANTAS

CENRO DE DOCUMENTAÇÃO E IMAGEM

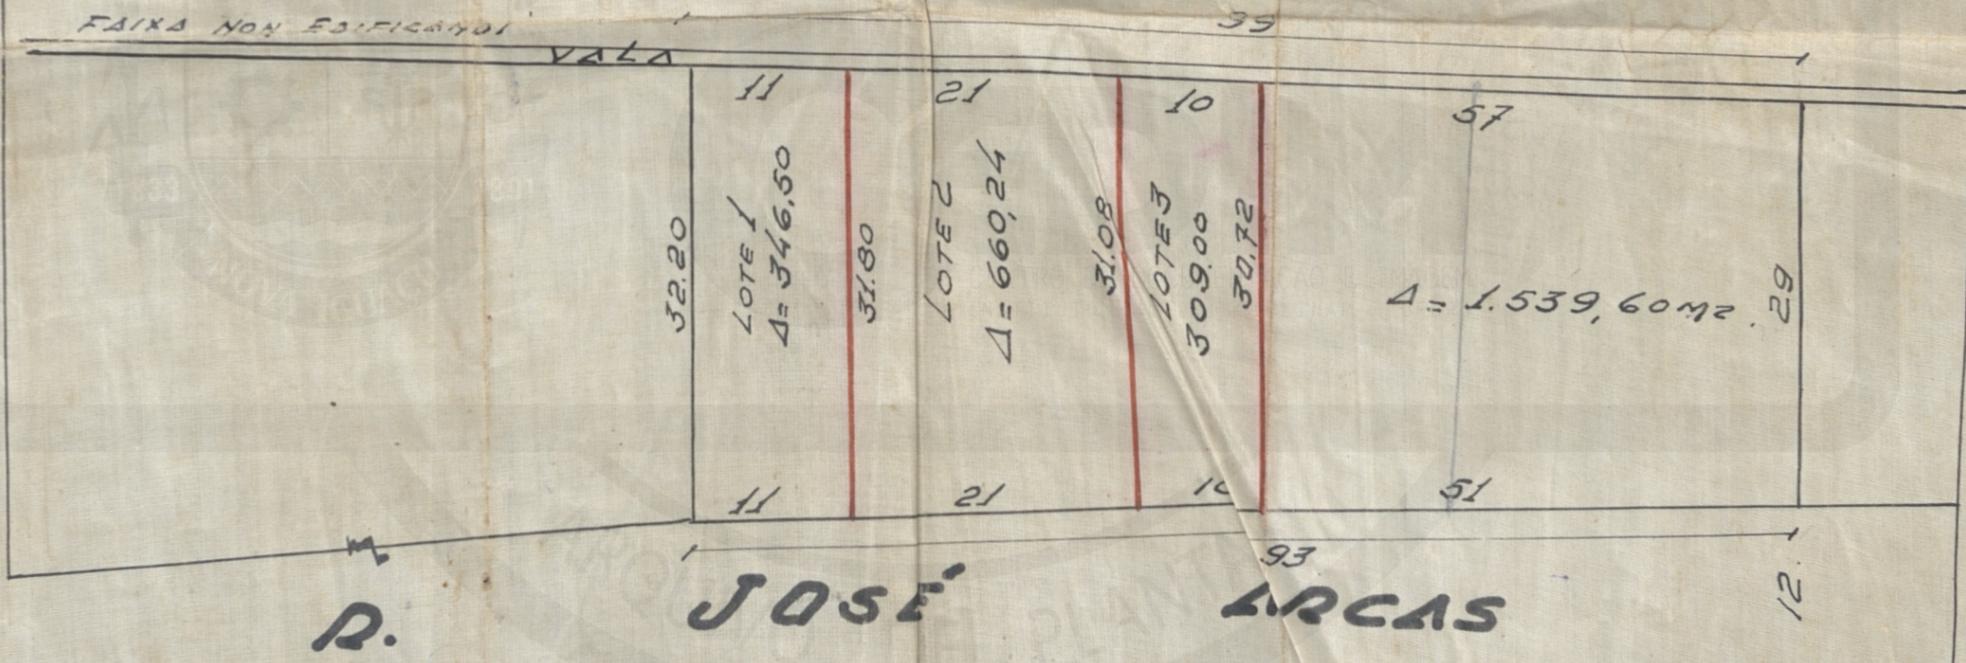
PLANTA
DE DESMEMBRAMENTO DE 3 LOTES DE UMA ÁREA
SITUADA A R. JOSÉ ARCAS. - NOVA IGUAÇU

P. M. N. I.
 ARQUIVO DA D. E.
 PLANTA Nº: 107/57

APROVO
 N. Iguaçu, 18 - XI - 57

 Prefeito

Yol Manoel Lima
 PROPRIETÁRIO
George de Barros de Ardenj
 ENGE. RESPON.S.
Eng. de Ardenj

R. SEBASTIÃO LACERDA



Prefeitura Municipal de Nova Iguaçu
 DIVISÃO DE ENGENHARIA
 PLANO DE REMODELAÇÃO
 Aprovado: em 18 de 11 de 1957
 Desmembramento urbano
 Valor 4 lotes
 Req. nº 14.413-57
Antonio P. P. P.

Esc: 1:500

ACERVO DIGITALIZADO



CEDIM
CENTRO DE DOCUMENTAÇÃO E IMAGEM
INSTITUTO MULTIDISCIPLINAR - UFRRJ



ARQUIVO DE PLANTAS