


<b>FICHA DE META DADOS – CEDIM 2019/1</b>	
<b>Nome da Pasta</b>	Arquivo de Plantas da Prefeitura da Cidade de Nova Iguaçu
<b>Autor/Instituição</b>	Secretaria Municipal de Infraestrutura- SEMIF/ Subsecretaria de Urbanismo de Nova Iguaçu.
<b>Número de Documentos</b>	1
<b>Quantidade e tipo de documentação</b>	Uma planta de desmembramento
<b>Dia/ Mês/Ano</b>	17/03/1997
<b>Série</b>	***
<b>Formato</b>	A1
<b>Resumo</b>	O acervo contempla tanto plantas residenciais e comerciais, quanto plantas de loteamento na cidade de Nova Iguaçu na primeira metade do século XX. Depositadas junto a Secretaria Municipal de Infraestrutura-SEMIF/Subsecretaria de Urbanismo de Nova Iguaçu, a documentação possui dados como nome do proprietário, logradouro, dimensões do terreno e profissional responsável pela obra. Dentre as plantas já digitalizadas, está o prédio da câmara Municipal, edificada em 1907 sendo posteriormente ocupado pela Prefeitura Municipal até sua demolição em 1964. Loteamento de bairros inteiros como




MINISTÉRIO DA EDUCAÇÃO  
UNIVERSIDADE FEDERAL RURAL DO RIO DE JANEIRO  
INSTITUTO MULTIDISCIPLINAR – CAMPUS NOVA IGUAÇU  
CENTRO DE DOCUMENTAÇÃO E IMAGEM



	Austin, Vila Anita e Caiçara. A maior parte da documentação encontra-se em bom estado, mas também pode conter marcas de dobraduras e desgaste pelo manuseio contínuo.
<b>Palavras-Chave</b>	Planta; Nova Iguaçu; Via Light; Rua Coronel Francisco Soares; Rua Capitão Chaves; Rua Luiz Lima; Rua Professor Paris;
<b>Notas explicativas</b>	Planta digitalizada em partes e unida digitalmente

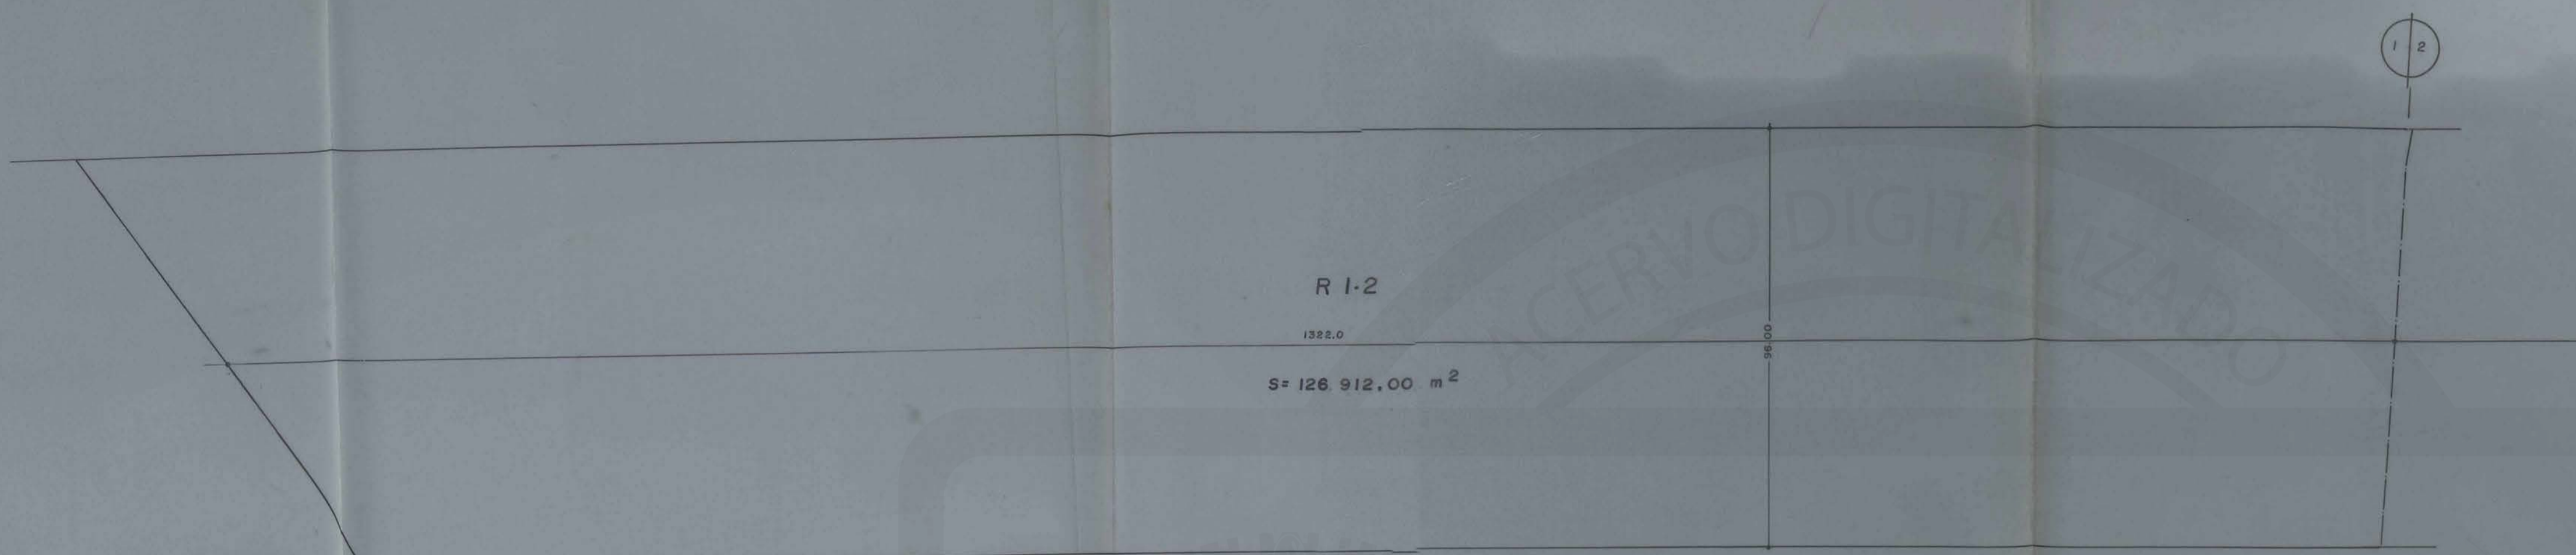

SITUAÇÃO ATUAL

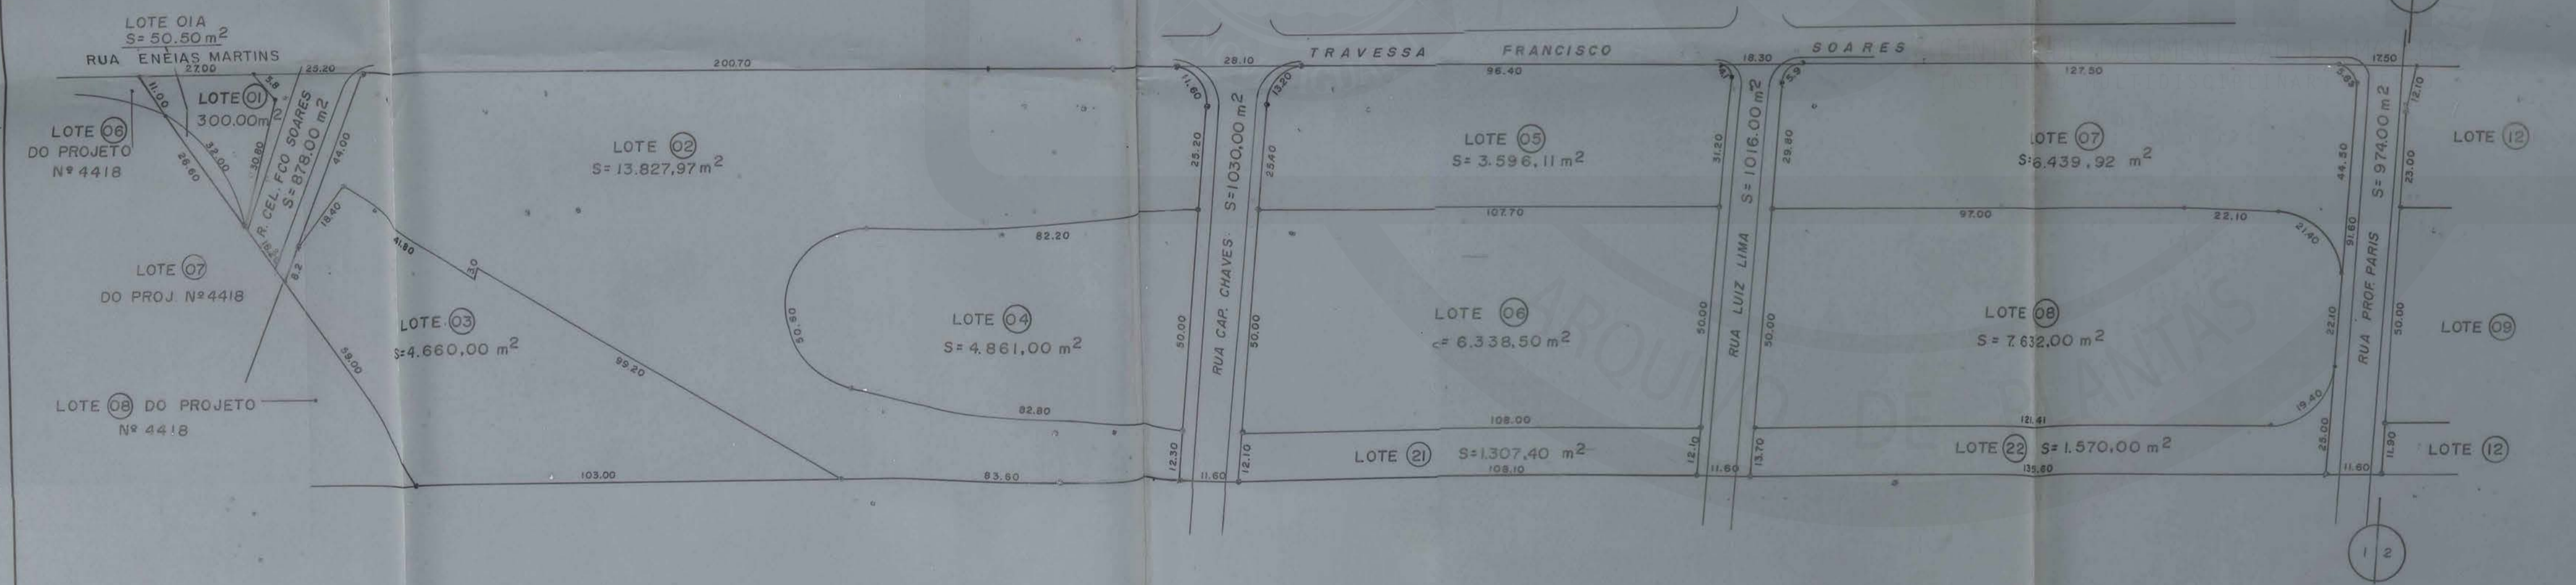

SITUAÇÃO PROPOSTA

NOTAS:

- OS LOTES 01A, 03, 04, 06 e 08 SÃO DESTINADOS À PASSAGEM DE LINHA DE TRANSMISSÃO DA LIGHT S.E.S.A.
- OS LOTES 01, 02, 05, 07, 21 e 22 SÃO DESTINADOS AO PROJETO VIA LIGHT DO GOVERNO DO ESTADO DO RIO DE JANEIRO (DER)

*A/03/3008/97*

PROJETO PARA DESMEMBRAMENTO DE UMA FAIXA DE TERRA COM 96,00 m x 1.322,00 m (S= 126.912,00 m<sup>2</sup>)  
NOVA IGUAÇÚ - RJ

QUADRO DE ÁREAS:

TÍTULO S= 126.912,00 m <sup>2</sup>	LOTE 07 S= 6.439,92 m <sup>2</sup>
LOTE 01A S= 50,50 m <sup>2</sup>	LOTE 08 S= 7.632,00 m <sup>2</sup>
LOTE 01 S= 300,00 m <sup>2</sup>	LOTE 21 S= 1.307,40 m <sup>2</sup>
LOTE 02 S= 13.827,97 m <sup>2</sup>	LOTE 22 S= 1.570,00 m <sup>2</sup>
LOTE 03 S= 4.660,00 m <sup>2</sup>	R. Cel. Fco SOARES S= 878,00 m <sup>2</sup>
LOTE 04 S= 4.861,00 m <sup>2</sup>	R. Cap. CHAVES S= 1.030,00 m <sup>2</sup>
LOTE 05 S= 3.596,11 m <sup>2</sup>	R. LUIZ LIMA S= 1.016,00 m <sup>2</sup>
LOTE 06 S= 6.338,50 m <sup>2</sup>	R. Prof. PARIS S= 974,00 m <sup>2</sup>

PROPRIETÁRIO: \_\_\_\_\_

AUTOR DO PROJETO: \_\_\_\_\_

APROVAÇÃO DA PMNIF:  
*De M. M. 10. 11. 97.*  
*Light*  
*de transmissão de energia elétrica e luz*  
*126.912,00 m<sup>2</sup>*  
*03/3008/97*  
*desmembramento via*  
 Nilton Coelho Dias  
 Diretor de Gestão Urbana  
 SEMURB

ACERVO DIGITALIZADO



**CEDIM**  
CENTRO DE DOCUMENTAÇÃO E IMAGEM  
INSTITUTO MULTIDISCIPLINAR - UFRRJ



ARQUIVO DE PLANTAS