



FICHA DE META DADOS – CEDIM 2019/1	
Nome da Pasta	Arquivo de Plantas da Prefeitura da Cidade de Nova Iguaçu
Autor/Instituição	Secretaria Municipal de Infraestrutura- SEMIF/ Subsecretaria de Urbanismo de Nova Iguaçu.
Número de Documentos	1
Quantidade e tipo de documentação	Uma planta de desmembramento
Dia/ Mês/Ano	18/03/1997
Série	***
Formato	A1
Resumo	O acervo contempla tanto plantas residenciais e comerciais, quanto plantas de loteamento na cidade de Nova Iguaçu na primeira metade do século XX. Depositadas junto a Secretaria Municipal de Infraestrutura-SEMIF/Subsecretaria de Urbanismo de Nova Iguaçu, a documentação possui dados como nome do proprietário, logradouro, dimensões do terreno e profissional responsável pela obra. Dentre as plantas já digitalizadas, está o prédio da câmara Municipal, edificada em 1907 sendo posteriormente ocupado pela Prefeitura Municipal até sua demolição em 1964. Loteamento de bairros inteiros como Austin, Vila Anita e Caiçara. A maior parte da documentação



MINISTÉRIO DA EDUCAÇÃO
UNIVERSIDADE FEDERAL RURAL DO RIO DE JANEIRO
INSTITUTO MULTIDISCIPLINAR – CAMPUS NOVA IGUAÇU
CENTRO DE DOCUMENTAÇÃO E IMAGEM



	encontra-se em bom estado, mas também pode conter marcas de dobraduras e desgaste pelo manuseio contínuo.
Palavras-Chave	Planta; Nova Iguaçu; Via Light;
Notas explicativas	Planta digitalizada em partes e unida digitalmente

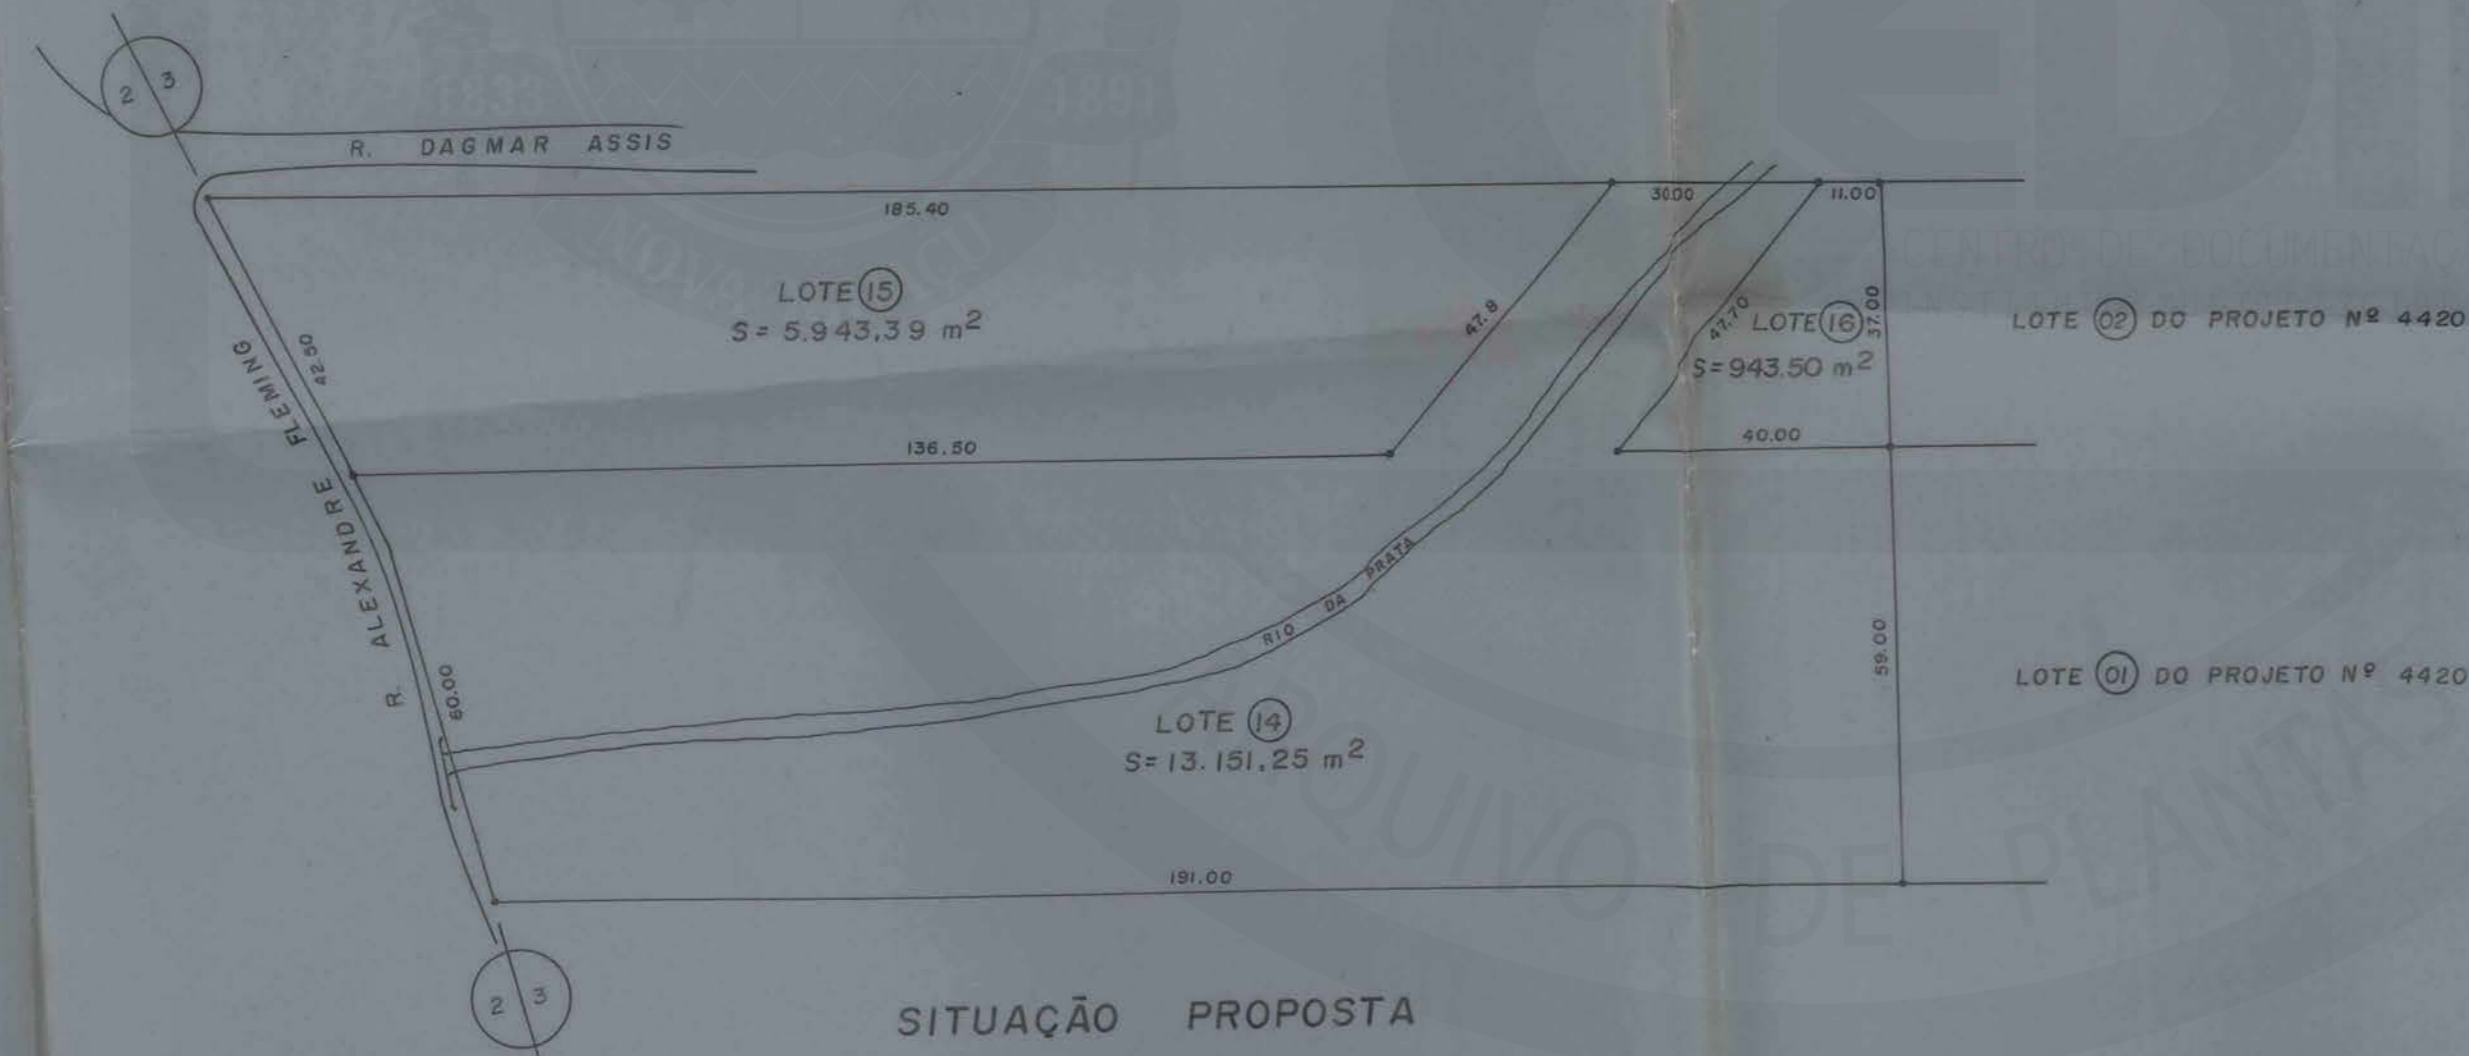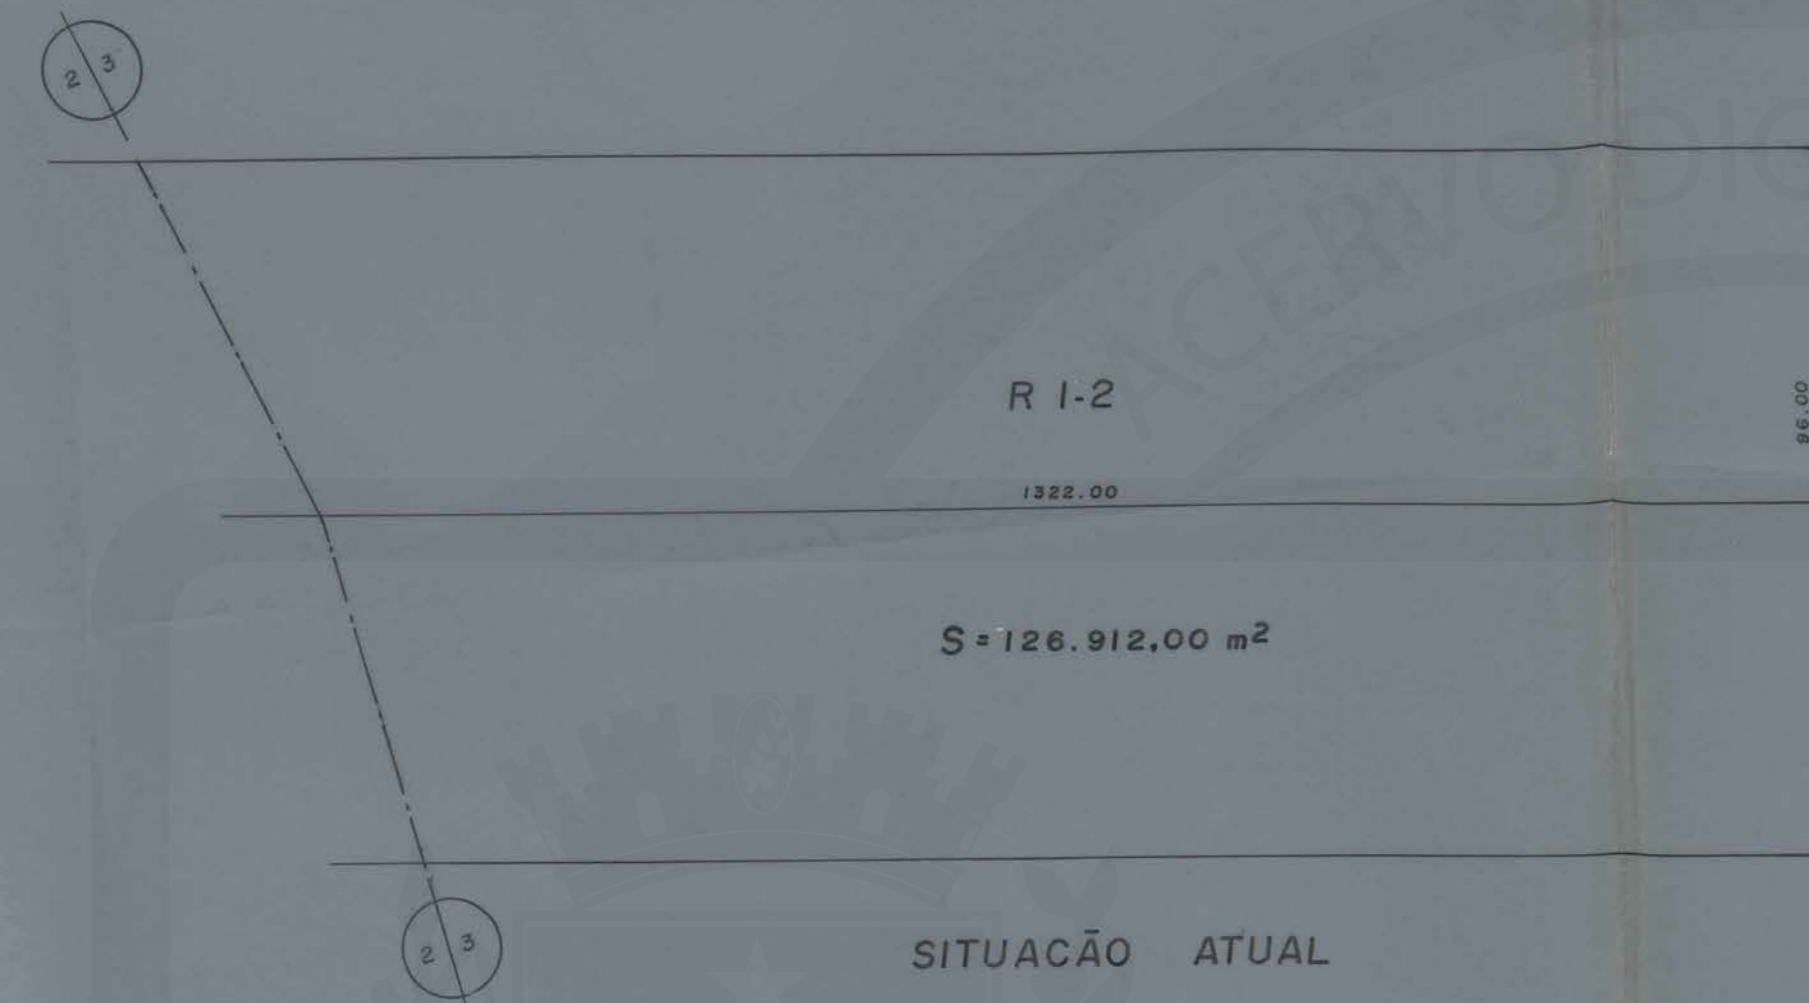

NOTAS:

1. O LOTE 14 É DESTINADO À PASSAGEM DE LINHA DE TRANSMISSÃO DA LIGHT S.E.S.A.
2. OS LOTES 15 E 16 SÃO DESTINADOS AO PROJETO VIA LIGHT DO GOVERNO DO ESTADO DO RIO DE JANEIRO (DER)

PROJETO PARA DESMEMBRAMENTO DE UMA FAIXA DE TERRA COM 96,00m x 1.322,00m (S=126.912,00 m²)

NOVA IGUAÇÚ . RJ

QUADRO DE ÁREAS:

TITULO	S = 126.912,00 m ²
LOTE 14	S = 13.151,25 m ²
LOTE 15	S = 5.943,39 m ²
LOTE 16	S = 943,50 m ²

PROPRIETÁRIO: _____

AUTOR DO PROJETO: _____

APROVAÇÃO DA P.M.N.I.: _____

PREFEITURA MUNICIPAL DE NOVA IGUAÇÚ

de 17 de Maio de 1997.

PROPOSTA: LIGHT

ÁREA: 126.912,00 m²

PROCESSO: 03/3208/97

OBJETIVO: Desmembramento de

126.912,00 m²

DATA: 18.03.97

ESCALA: 1:1000

DESENHO N.º 4419 FL.3ª

ACERVO DIGITALIZADO



CEDIM
CENTRO DE DOCUMENTAÇÃO E IMAGEM
INSTITUTO MULTIDISCIPLINAR - UFRRJ



ARQUIVO DE PLANTAS