


FICHA DE META DADOS – CEDIM 2019/1	
Nome da Pasta	Arquivo de Plantas da Prefeitura da Cidade de Nova Iguaçu
Autor/Instituição	Secretaria Municipal de Infraestrutura- SEMIF/ Subsecretaria de Urbanismo de Nova Iguaçu.
Número de Documentos	1
Quantidade e tipo de documentação	Uma planta de desmembramento
Dia/ Mês/Ano	19/03/1997
Série	***
Formato	A1
Resumo	O acervo contempla tanto plantas residenciais e comerciais, quanto plantas de loteamento na cidade de Nova Iguaçu na primeira metade do século XX. Depositadas junto a Secretaria Municipal de Infraestrutura-SEMIF/Subsecretaria de Urbanismo de Nova Iguaçu, a documentação possui dados como nome do proprietário, logradouro, dimensões do terreno e profissional responsável pela obra. Dentre as plantas já digitalizadas, está o prédio da câmara Municipal, edificada em 1907 sendo posteriormente ocupado pela Prefeitura Municipal até sua demolição em 1964. Loteamento de bairros inteiros como Austin, Vila Anita e Caiçara. A maior parte da documentação




MINISTÉRIO DA EDUCAÇÃO
UNIVERSIDADE FEDERAL RURAL DO RIO DE JANEIRO
INSTITUTO MULTIDISCIPLINAR – CAMPUS NOVA IGUAÇU
CENTRO DE DOCUMENTAÇÃO E IMAGEM



	encontra-se em bom estado, mas também pode conter marcas de dobraduras e desgaste pelo manuseio contínuo.
Palavras-Chave	Planta; Nova Iguaçu; Via Light; Rua Marechal Floriano Peixoto; Rua Otávio Tarquino; Avenida Nilo Peçanha; Rua 13 de Maio; Rua Coronel Francisco Soares;
Notas explicativas	Planta digitalizada em partes e unida digitalmente

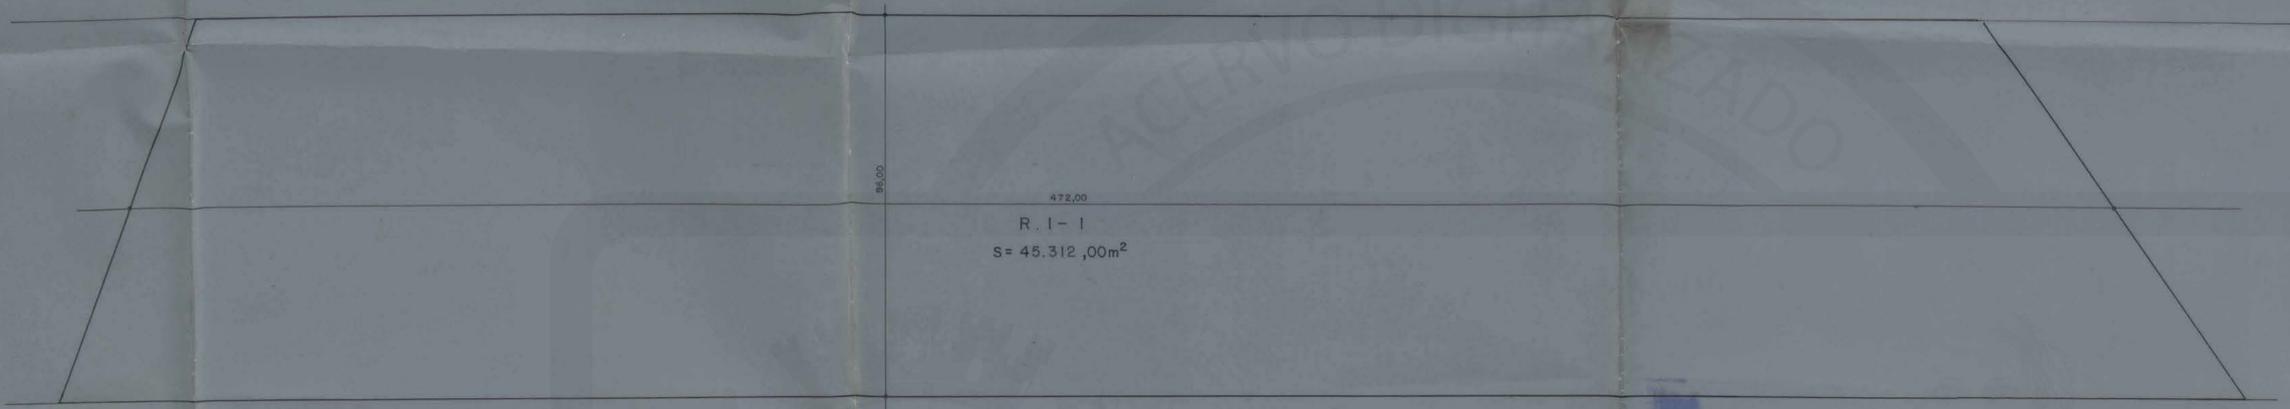

SITUAÇÃO ATUAL

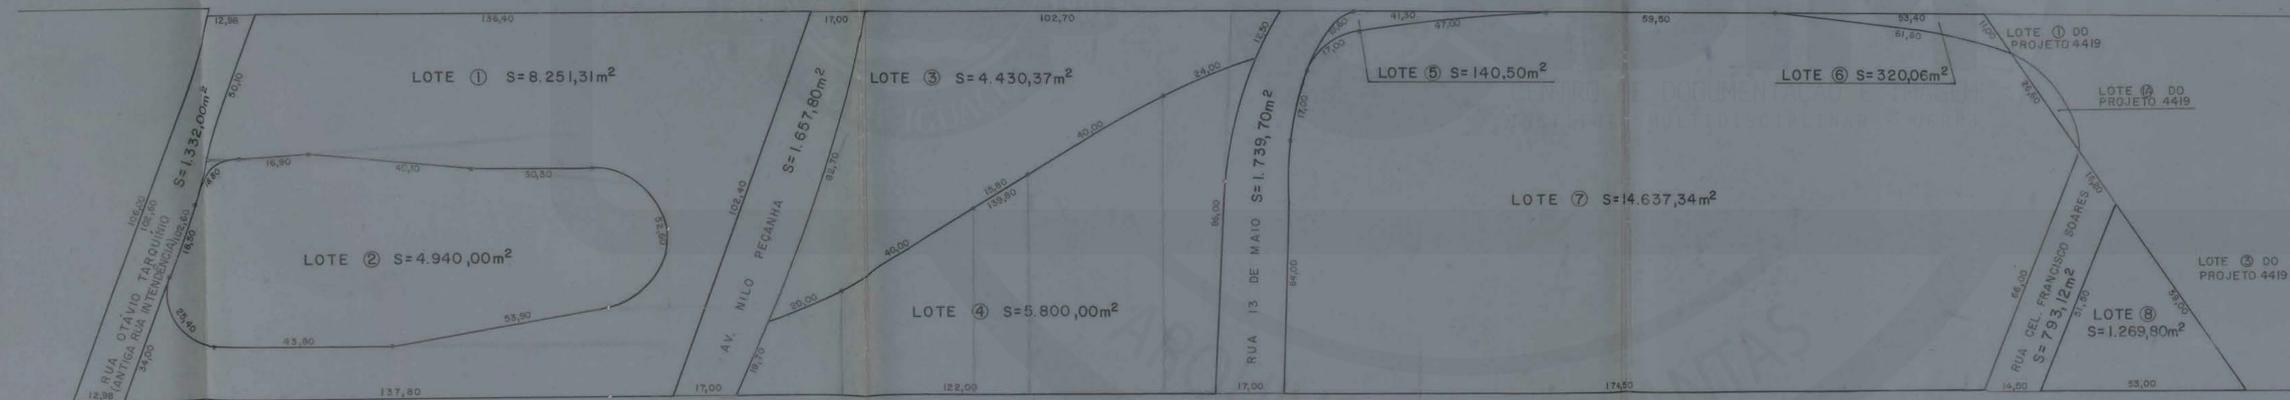

SITUAÇÃO PROPOSTA

- NOTAS:
- OS LOTES 2, 4, 7 e 8 SÃO DESTINADOS A PASSAGEM DE LINHA DE TRANSMISSÃO DA LIGHT S.E.S.A.
 - OS LOTES 1, 3, 5 e 6 SÃO DESTINADOS AO PROJETO VIA LIGHT DO GOVERNO DO ESTADO DO RIO DE JANEIRO (DER)

PROJETO PARA DESMEMBRAMENTO DE UMA FAIXA DE TERRA DE 96,00m DE LARGURA POR 472,00m DE EXTENSÃO (45.312,00m²), COM FRENTE PARA A RUA MARECHAL FLORIANO PEIXOTO EM LOTES 1 a 8 - NOVA IGUAÇU - RJ.

03/3803/97

QUADRO DE ÁREAS:

ÁREA TOTAL DO TÍTULO	S= 45.312,00m ²
LOTE 1	S= 8.251,31m ²
LOTE 2	S= 4.940,00m ²
LOTE 3	S= 4.430,37m ²
LOTE 4	S= 5.800,00m ²
LOTE 5	S= 140,50m ²
LOTE 6	S= 320,06m ²
LOTE 7	S= 14.637,34m ²
LOTE 8	S= 1.269,80m ²
RUA OTÁVIO TARQUÍNIO	S= 1.332,00m ²
AV. NILO PECANHA	S= 1.657,80m ²
RUA 13 DE MAIO	S= 1.739,70m ²
RUA CORONEL FRANCISCO SOARES	S= 793,12m ²

PROPRIETÁRIO: _____

AUTOR DO PROJETO: _____

APROVAÇÃO DA P.M.N.I. DE NOVA IGUAÇU:

06 de MAIO de 97.

Light

Órgão Tarquínio de Transmissão

45.312,00m²

03/3803/97

Desmembramento p/ Light

Milton Coelho das Neves

MILTON COELHO DAS NEVES
Diretor de Gestão Urbana
SEMURB

DATA: 19-03-1997 ESCALA: 1:1.000 DESENHO N.º 4418

ACERVO DIGITALIZADO



CEDIM
CENTRO DE DOCUMENTAÇÃO E IMAGEM
INSTITUTO MULTIDISCIPLINAR - UFRRJ



ARQUIVO DE PLANTAS