

FICHA DE META DADOS – CEDIM 2019/1	
Nome da Pasta	Arquivo de Plantas da Prefeitura da Cidade de Nova Iguaçu
Autor/Instituição	Secretaria Municipal de Infraestrutura- SEMIF/ Subsecretaria de Urbanismo de Nova Iguaçu.
Número de Documentos	1
Quantidade e tipo de documentação	Uma planta de desmembramento
Dia/ Mês/Ano	04/12/1997
Série	***
Formato	A1
Resumo	O acervo contempla tanto plantas residenciais e comerciais, quanto plantas de loteamento na cidade de Nova Iguaçu na primeira metade do século XX. Depositadas junto a Secretaria Municipal de Infraestrutura-SEMIF/Subsecretaria de Urbanismo de Nova Iguaçu, a documentação possui dados como nome do proprietário, logradouro, dimensões do terreno e profissional responsável pela obra. Dentre as plantas já digitalizadas, está o prédio da câmara Municipal, edificada em 1907 sendo posteriormente ocupado pela Prefeitura Municipal até sua demolição em 1964. Loteamento de bairros inteiros como Austin, Vila Anita e Caiçara. A maior parte da documentação




MINISTÉRIO DA EDUCAÇÃO
UNIVERSIDADE FEDERAL RURAL DO RIO DE JANEIRO
INSTITUTO MULTIDISCIPLINAR – CAMPUS NOVA IGUAÇU
CENTRO DE DOCUMENTAÇÃO E IMAGEM




	encontra-se em bom estado, mas também pode conter marcas de dobraduras e desgaste pelo manuseio contínuo.
Palavras-Chave	Planta; Nova Iguaçu; Via Light; Rua Coronel Francisco Soares; Rua Professor Paris;
Notas explicativas	Planta digitalizada em partes e unida digitalmente

SITUAÇÃO ATUAL

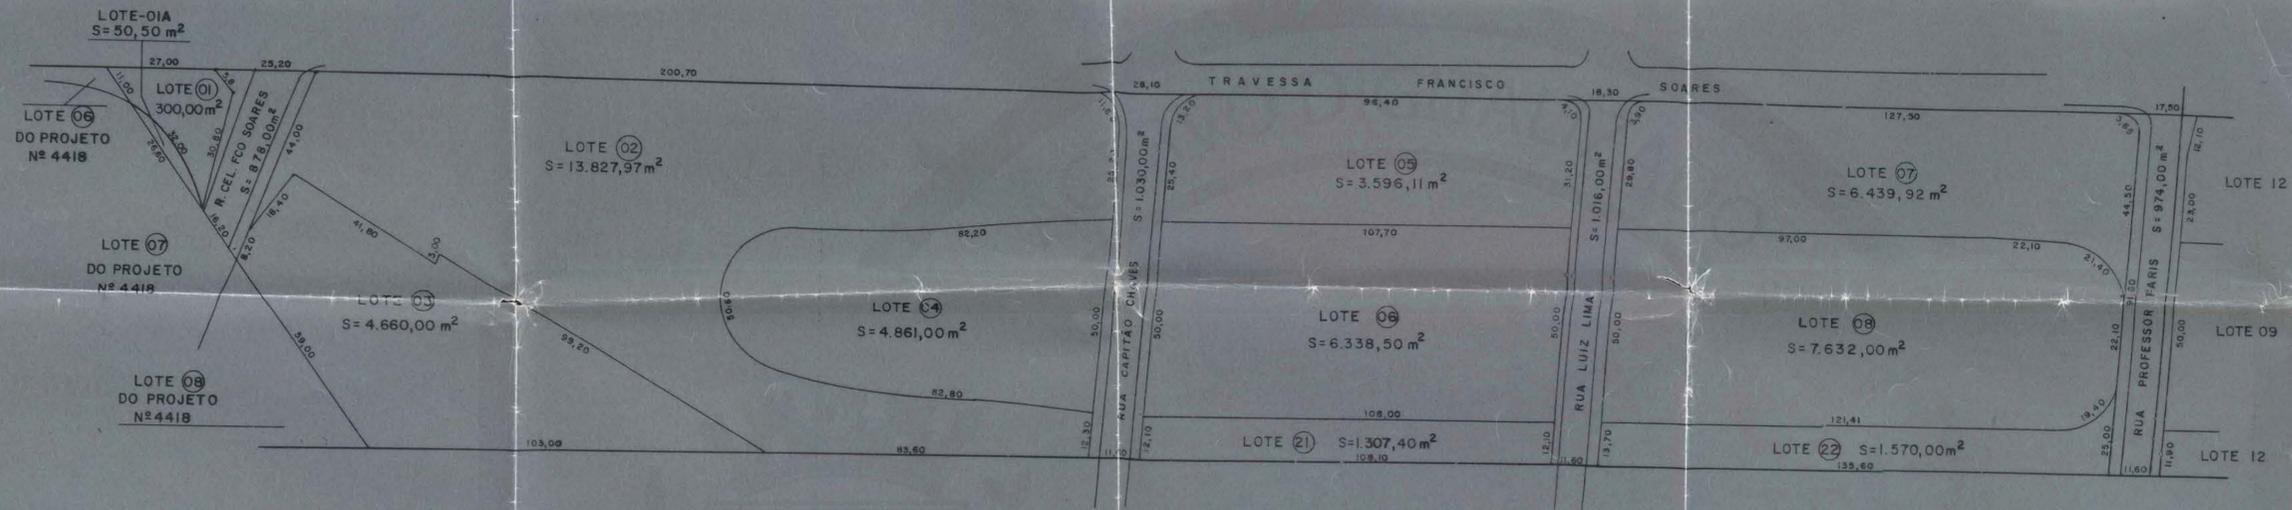

SITUAÇÃO PROPOSTA

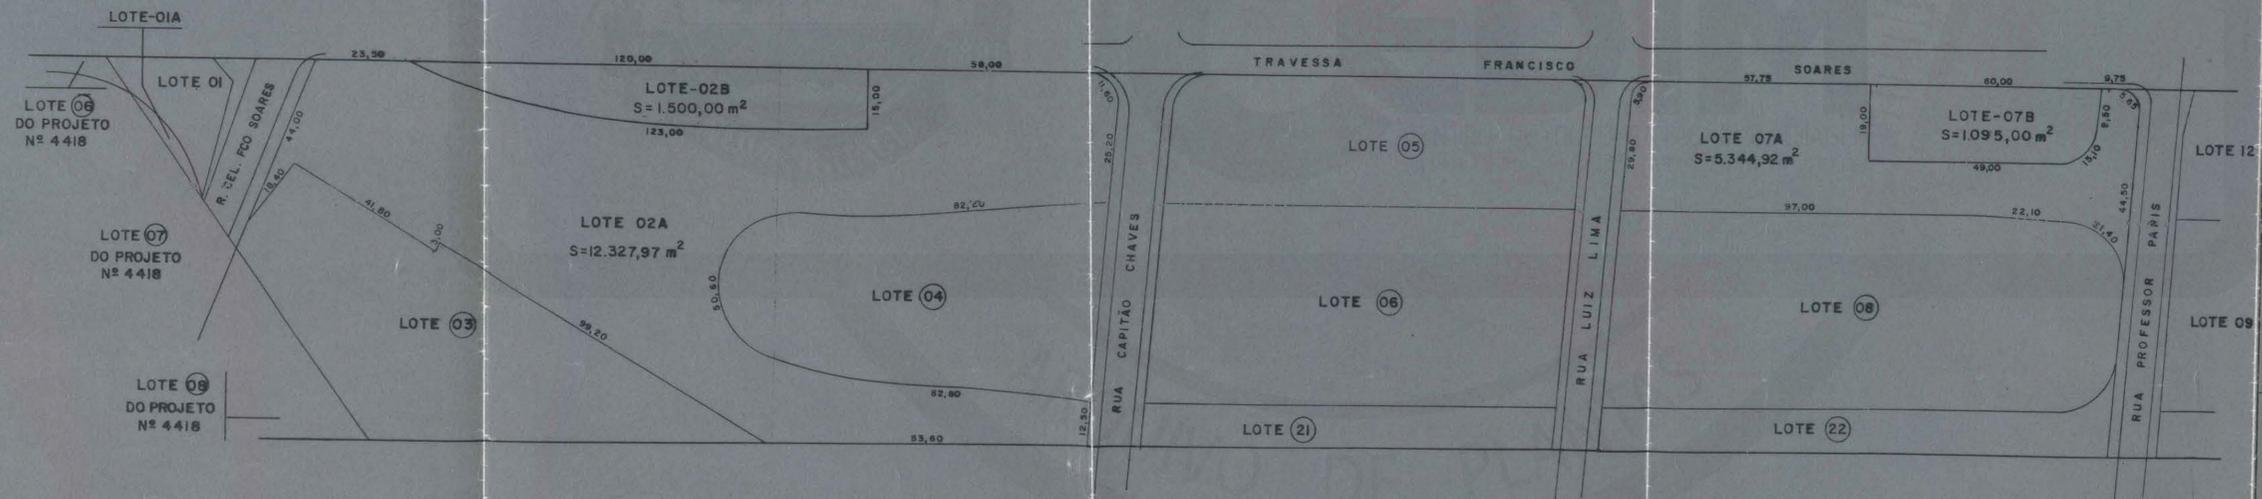

PROJETO PARA DESMEMBRAMENTO DO LOTE 2 COM 13.827,97m², COM FRENTE PARA A RUA CEL. FRANCISCO SOARES, EM LOTE 2A COM 12.327,97m² E LOTE 2B COM 1.500,00m² E DESMEMBRAMENTO DO LOTE 7 COM 6.439,92m², COM FRENTE PARA A RUA PROFESSOR PARIS, EM LOTE 7A COM 5.344,92m² E LOTE 7B COM 1.095,00m² NOVA IGUAÇU-RJ.

QUADRO DE AREAS:

LOTE 02	S=13.827,97m ²
LOTE 02A	S=12.327,97m ²
LOTE 02B	S=1.500,00m ²
LOTE 07	S=6.439,92m ²
LOTE 07A	S=5.344,92m ²
LOTE 07B	S=1.095,00m ²

13-98

PROPRIETÁRIO :

AUTOR DO PROJETO :

APROVAÇÃO DA P.M.N.I.
PREFEITURA MUNICIPAL DE NOVA IGUAÇU

Aprovado em 18 de DEZEMBRO de 1997
Por:
Empresa: LIGHT SERVIÇOS DE ELETRICIDADE S.A.
Via: LIGHT
Área: 40.535,78m² (TOTAL)
Processo Nº: 12121801/97
Assunto: DESMEMBRAMENTO

DATA: 04-12-97 ESCALA: DESENHO Nº 4.508

ACERVO DIGITALIZADO



CEDIM
CENTRO DE DOCUMENTAÇÃO E IMAGEM
INSTITUTO MULTIDISCIPLINAR - UFRRJ



ARQUIVO DE PLANTAS