


<b>FICHA DE META DADOS – CEDIM 2019/1</b>	
<b>Nome da Pasta</b>	Arquivo de Plantas da Prefeitura da Cidade de Nova Iguaçu
<b>Autor/Instituição</b>	Secretaria Municipal de Infraestrutura- SEMIF/ Subsecretaria de Urbanismo de Nova Iguaçu.
<b>Número de Documentos</b>	1
<b>Quantidade e tipo de documentação</b>	Uma planta de desmembramento
<b>Dia/ Mês/Ano</b>	18/03/1997
<b>Série</b>	***
<b>Formato</b>	A1
<b>Resumo</b>	O acervo contempla tanto plantas residenciais e comerciais, quanto plantas de loteamento na cidade de Nova Iguaçu na primeira metade do século XX. Depositadas junto a Secretaria Municipal de Infraestrutura-SEMIF/Subsecretaria de Urbanismo de Nova Iguaçu, a documentação possui dados como nome do proprietário, logradouro, dimensões do terreno e profissional responsável pela obra. Dentre as plantas já digitalizadas, está o prédio da câmara Municipal, edificada em 1907 sendo posteriormente ocupado pela Prefeitura Municipal até sua demolição em 1964. Loteamento de bairros inteiros como Austin, Vila Anita e Caiçara. A maior parte da documentação




MINISTÉRIO DA EDUCAÇÃO  
UNIVERSIDADE FEDERAL RURAL DO RIO DE JANEIRO  
INSTITUTO MULTIDISCIPLINAR – CAMPUS NOVA IGUAÇU  
CENTRO DE DOCUMENTAÇÃO E IMAGEM



	encontra-se em bom estado, mas também pode conter marcas de dobraduras e desgaste pelo manuseio contínuo.
<b>Palavras-Chave</b>	Planta; Nova Iguaçu; Rua Bráulio; Rua Virgílio;
<b>Notas explicativas</b>	Planta digitalizada em partes e unida digitalmente

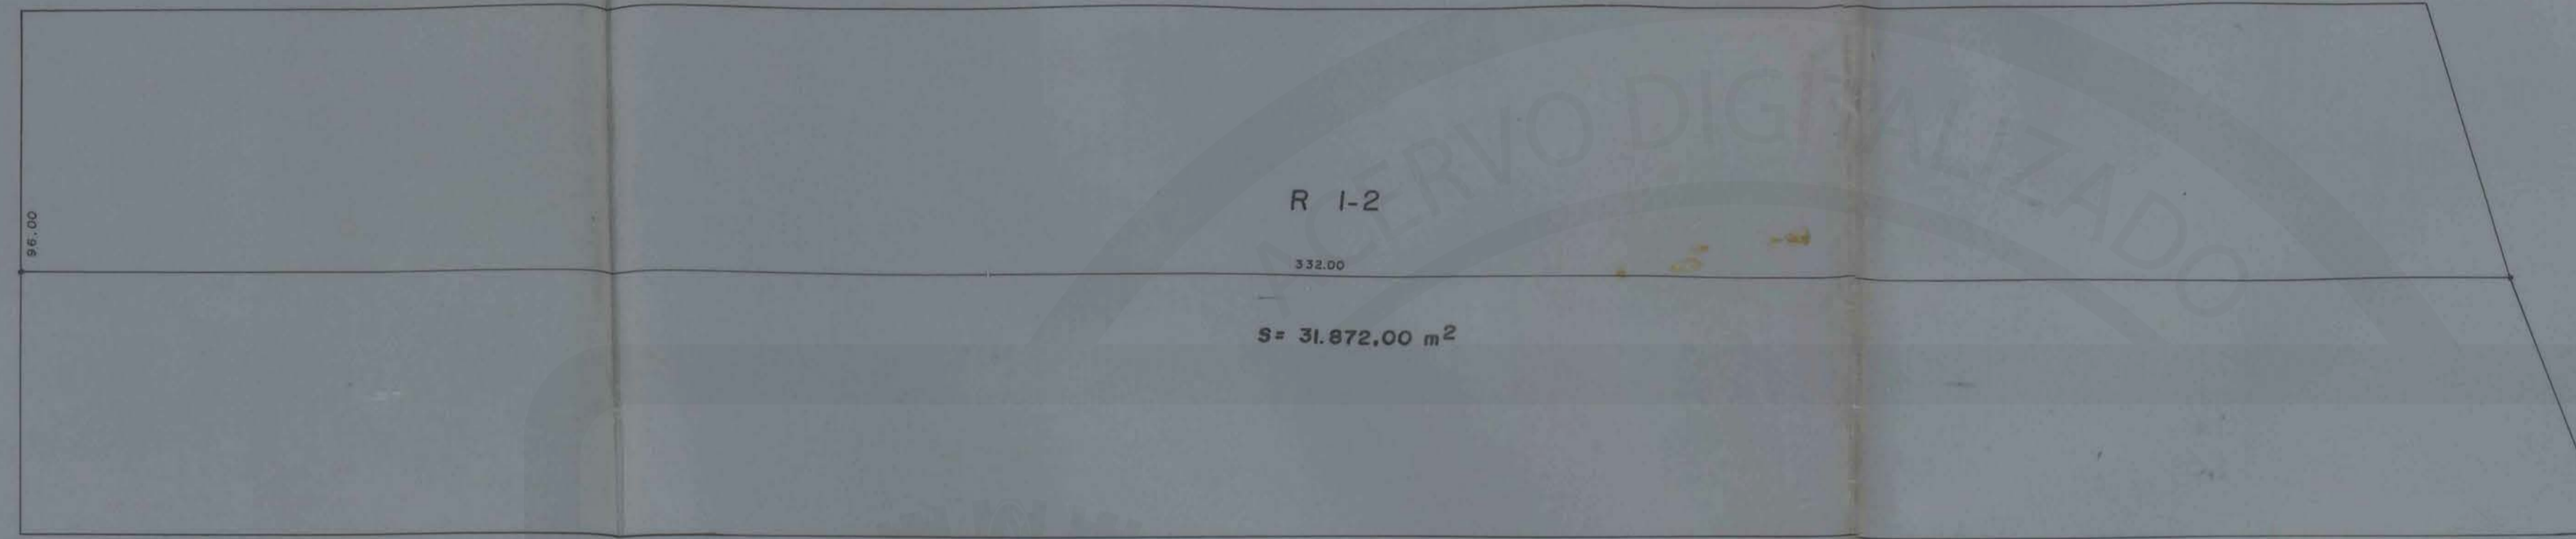

SITUAÇÃO ATUAL

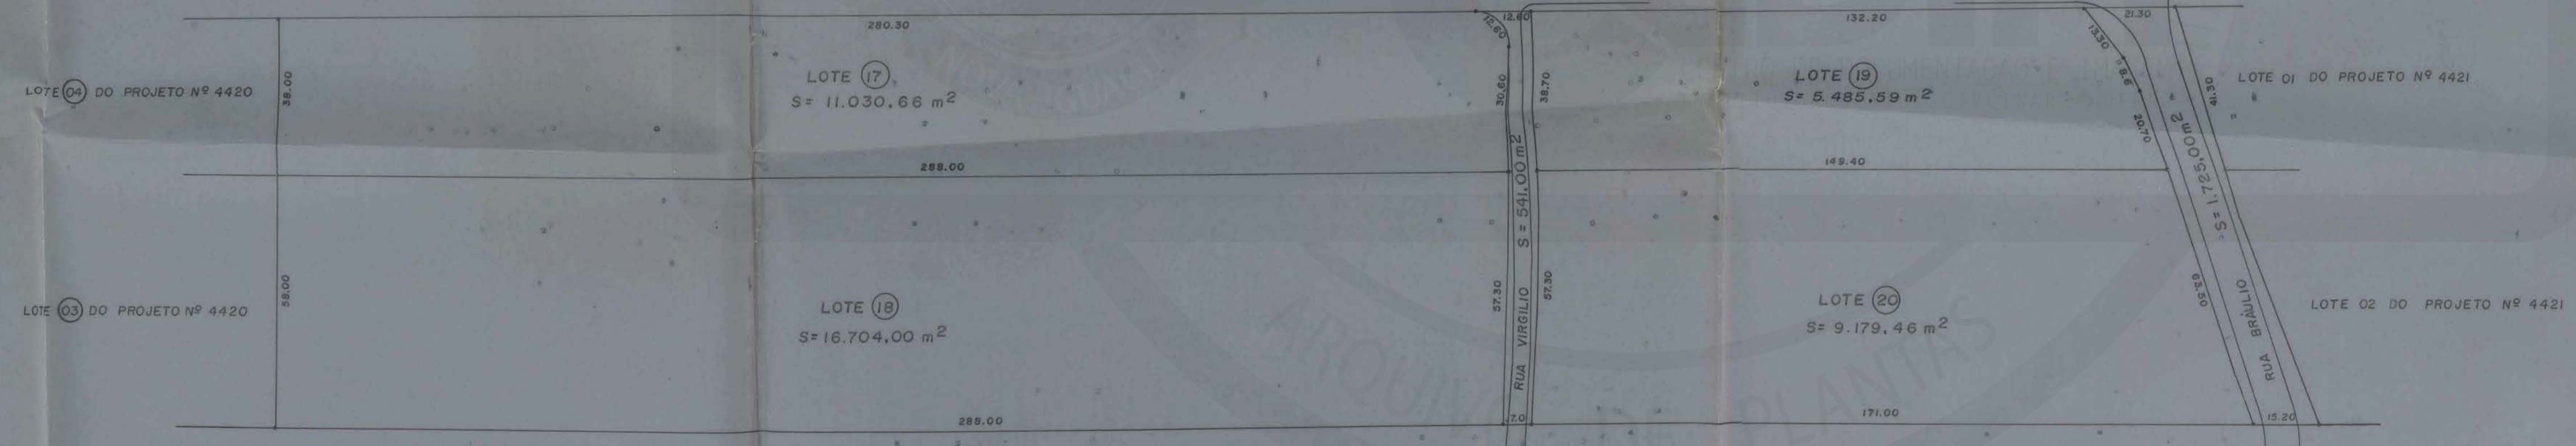

SITUAÇÃO PROPOSTA

- NOTAS:
- OS LOTES 18 E 20 SÃO DESTINADOS À PASSAGEM DE LINHA DE TRANSMISSÃO DA LIGHT S.E.S.A.
  - OS LOTES 17 E 19 SÃO DESTINADOS AO PROJETO VIA LIGHT DO GOVERNO DO ESTADO DO RIO DE JANEIRO (DER)

PROJETO PARA DESMEMBRAMENTO DE UMA FAIXA DE TERRA COM 96,00 m x 332,00 m (S=31.872,00 m<sup>2</sup>)

NOVA IGUAÇÚ - RJ

QUADRO DE ÁREAS:

TÍTULO	S =
LOTE 17	11.030,66 m <sup>2</sup>
LOTE 18	16.704,00 m <sup>2</sup>
LOTE 19	5.485,59 m <sup>2</sup>
LOTE 20	9.179,46 m <sup>2</sup>
R. VIRGÍLIO	541,00 m <sup>2</sup>
R. BRÁULIO	1.725,00 m <sup>2</sup>

PROPRIETÁRIO: \_\_\_\_\_

AUTOR DO PROJETO: \_\_\_\_\_

PREFEITURA MUNICIPAL DE NOVA IGUAÇÚ

APROVAÇÃO DA P.M.N.I.:

18 de maio de 1997

Light

Desmembramento unib.

NILTON CUELMO DIAS  
Diretor de Gestão Urbana

ACERVO DIGITALIZADO



**CEDIM**  
CENTRO DE DOCUMENTAÇÃO E IMAGEM  
INSTITUTO MULTIDISCIPLINAR - UFRRJ



ARQUIVO DE PLANTAS