

FICHA DE META DADOS – CEDIM 2019/2	
Nome da Pasta	Arquivo de Plantas da Prefeitura da Cidade de Nova Iguaçu
Autor/Instituição	Secretaria Municipal de Desenvolvimento Urbano - SMDU
Número de Documentos	3
Quantidade e tipo de documentação	Uma planta – instalação sanitária
Dia/ Mês/Ano	15/04/1984
Série	***
Formato	2xA0
Resumo	O acervo contempla tanto plantas residenciais e comerciais, quanto plantas de loteamento na cidade de Nova Iguaçu na primeira metade do século XX. Depositadas junto a Secretaria Municipal de Infraestrutura-SEMIF/Subsecretaria de Urbanismo de Nova Iguaçu, a documentação possui dados como nome do proprietário, logradouro, dimensões do terreno e profissional responsável pela obra. Dentre as plantas já digitalizadas, está o prédio da câmara Municipal, edificada em 1907 sendo posteriormente ocupado pela Prefeitura Municipal até sua demolição em 1964. Loteamento de bairros inteiros como Austin, Vila Anita e Caiçara. A maior parte da documentação



MINISTÉRIO DA EDUCAÇÃO
UNIVERSIDADE FEDERAL RURAL DO RIO DE JANEIRO
INSTITUTO MULTIDISCIPLINAR – CAMPUS NOVA IGUAÇU
CENTRO DE DOCUMENTAÇÃO E IMAGEM



	encontra-se em bom estado, mas também pode conter marcas de dobraduras e desgaste pelo manuseio contínuo.
Palavras-Chave	Planta; Nova Iguaçu; Rua Athaíde Pimenta de Moraes; Delegacia do Ministério da Fazenda;
Notas explicativas	***

DELEGACIA

MINISTERIO

DA

FAZENDA




PROCESSO

05-361284



Delegacia ^{Pal.} 05/85
Ministério da
fazenda.
Proc. 05.3612/84

ESQUEMA DA FOSSA

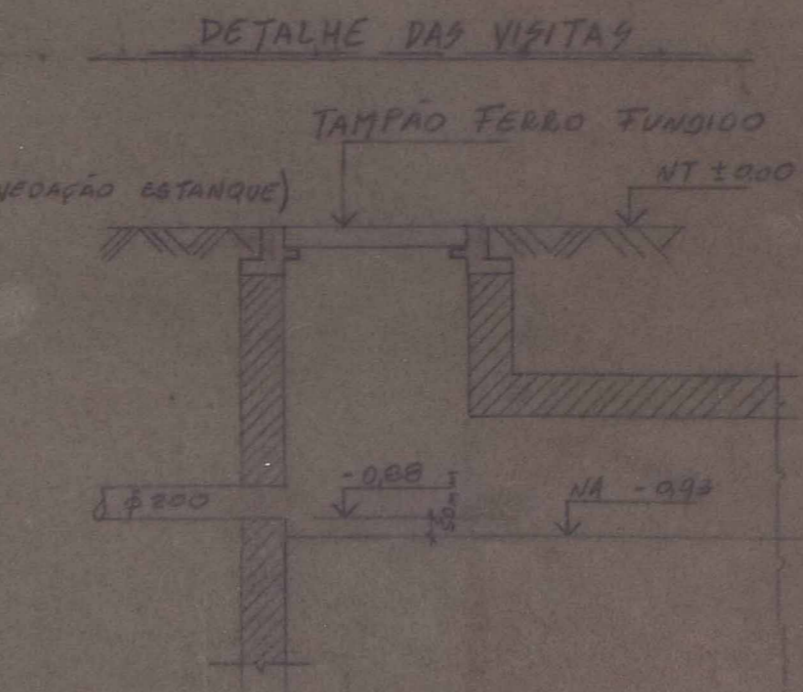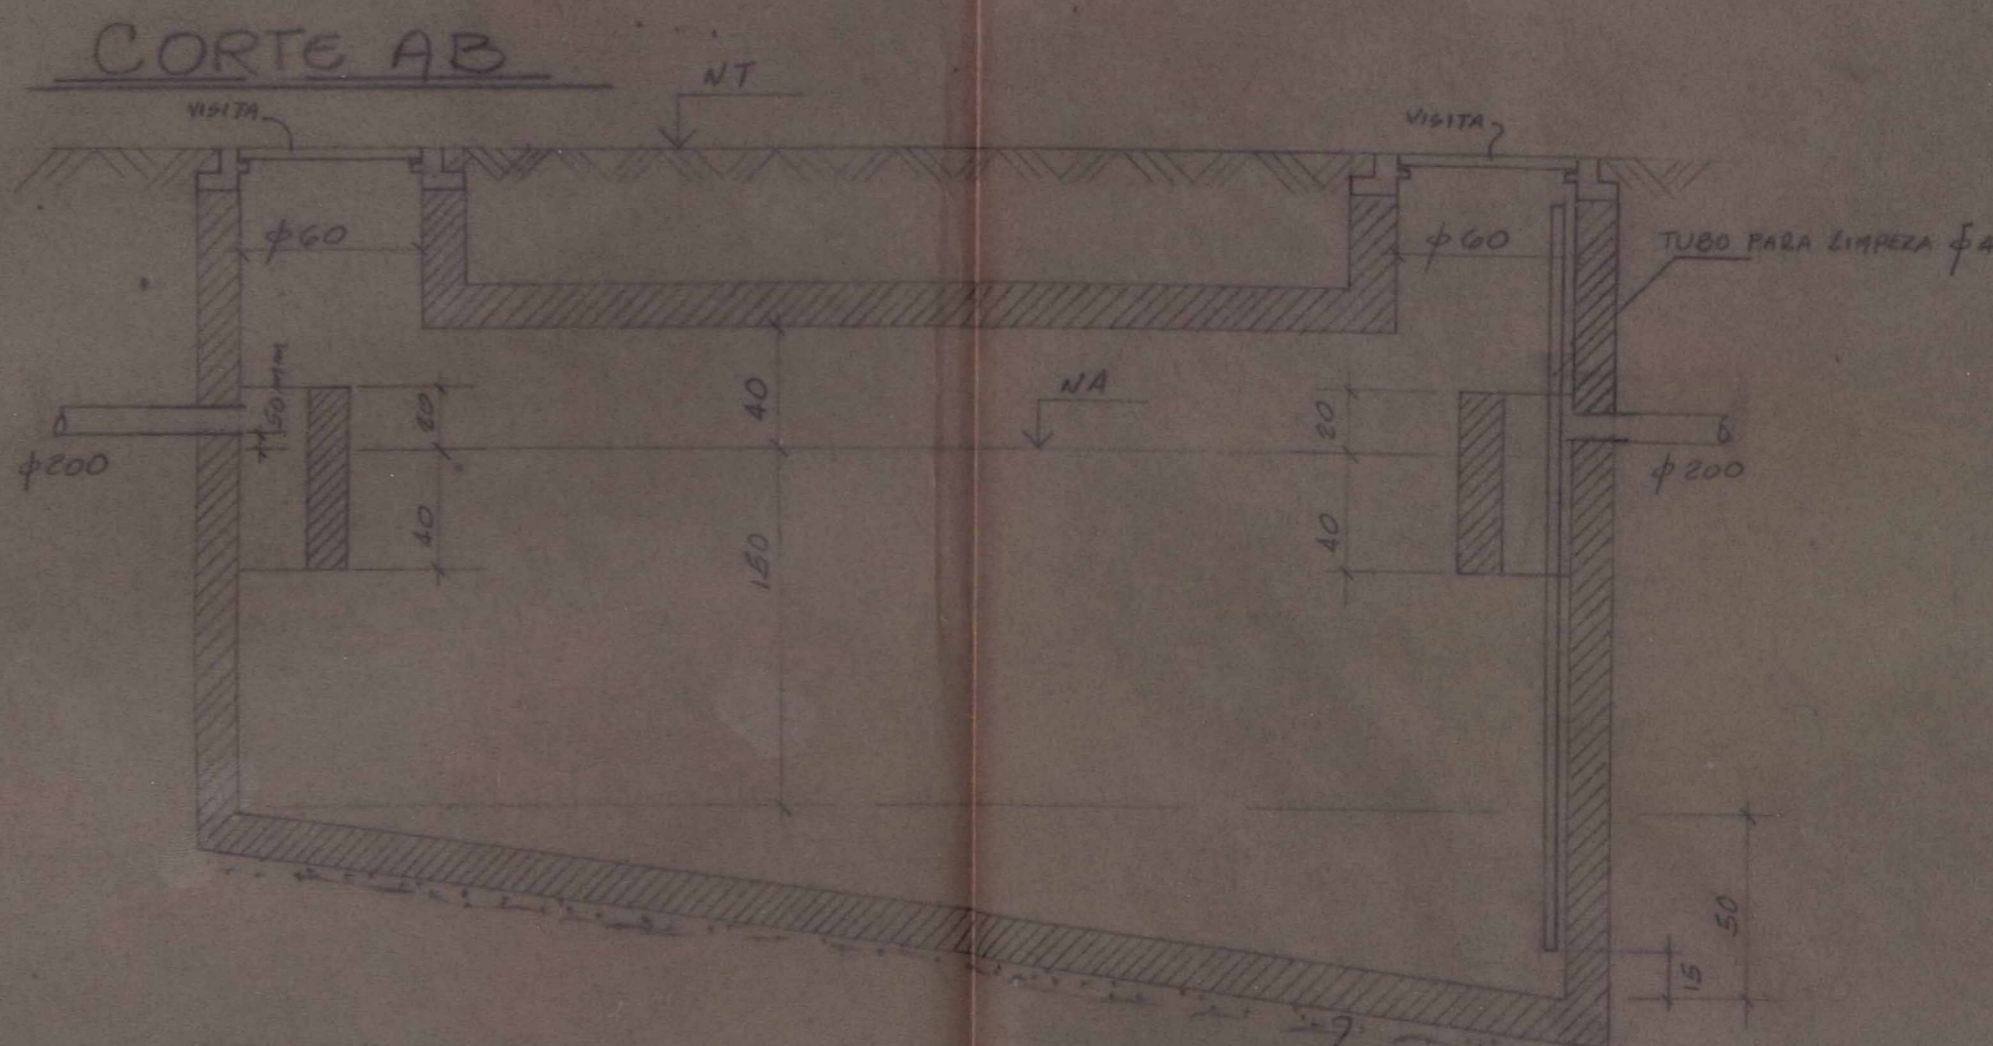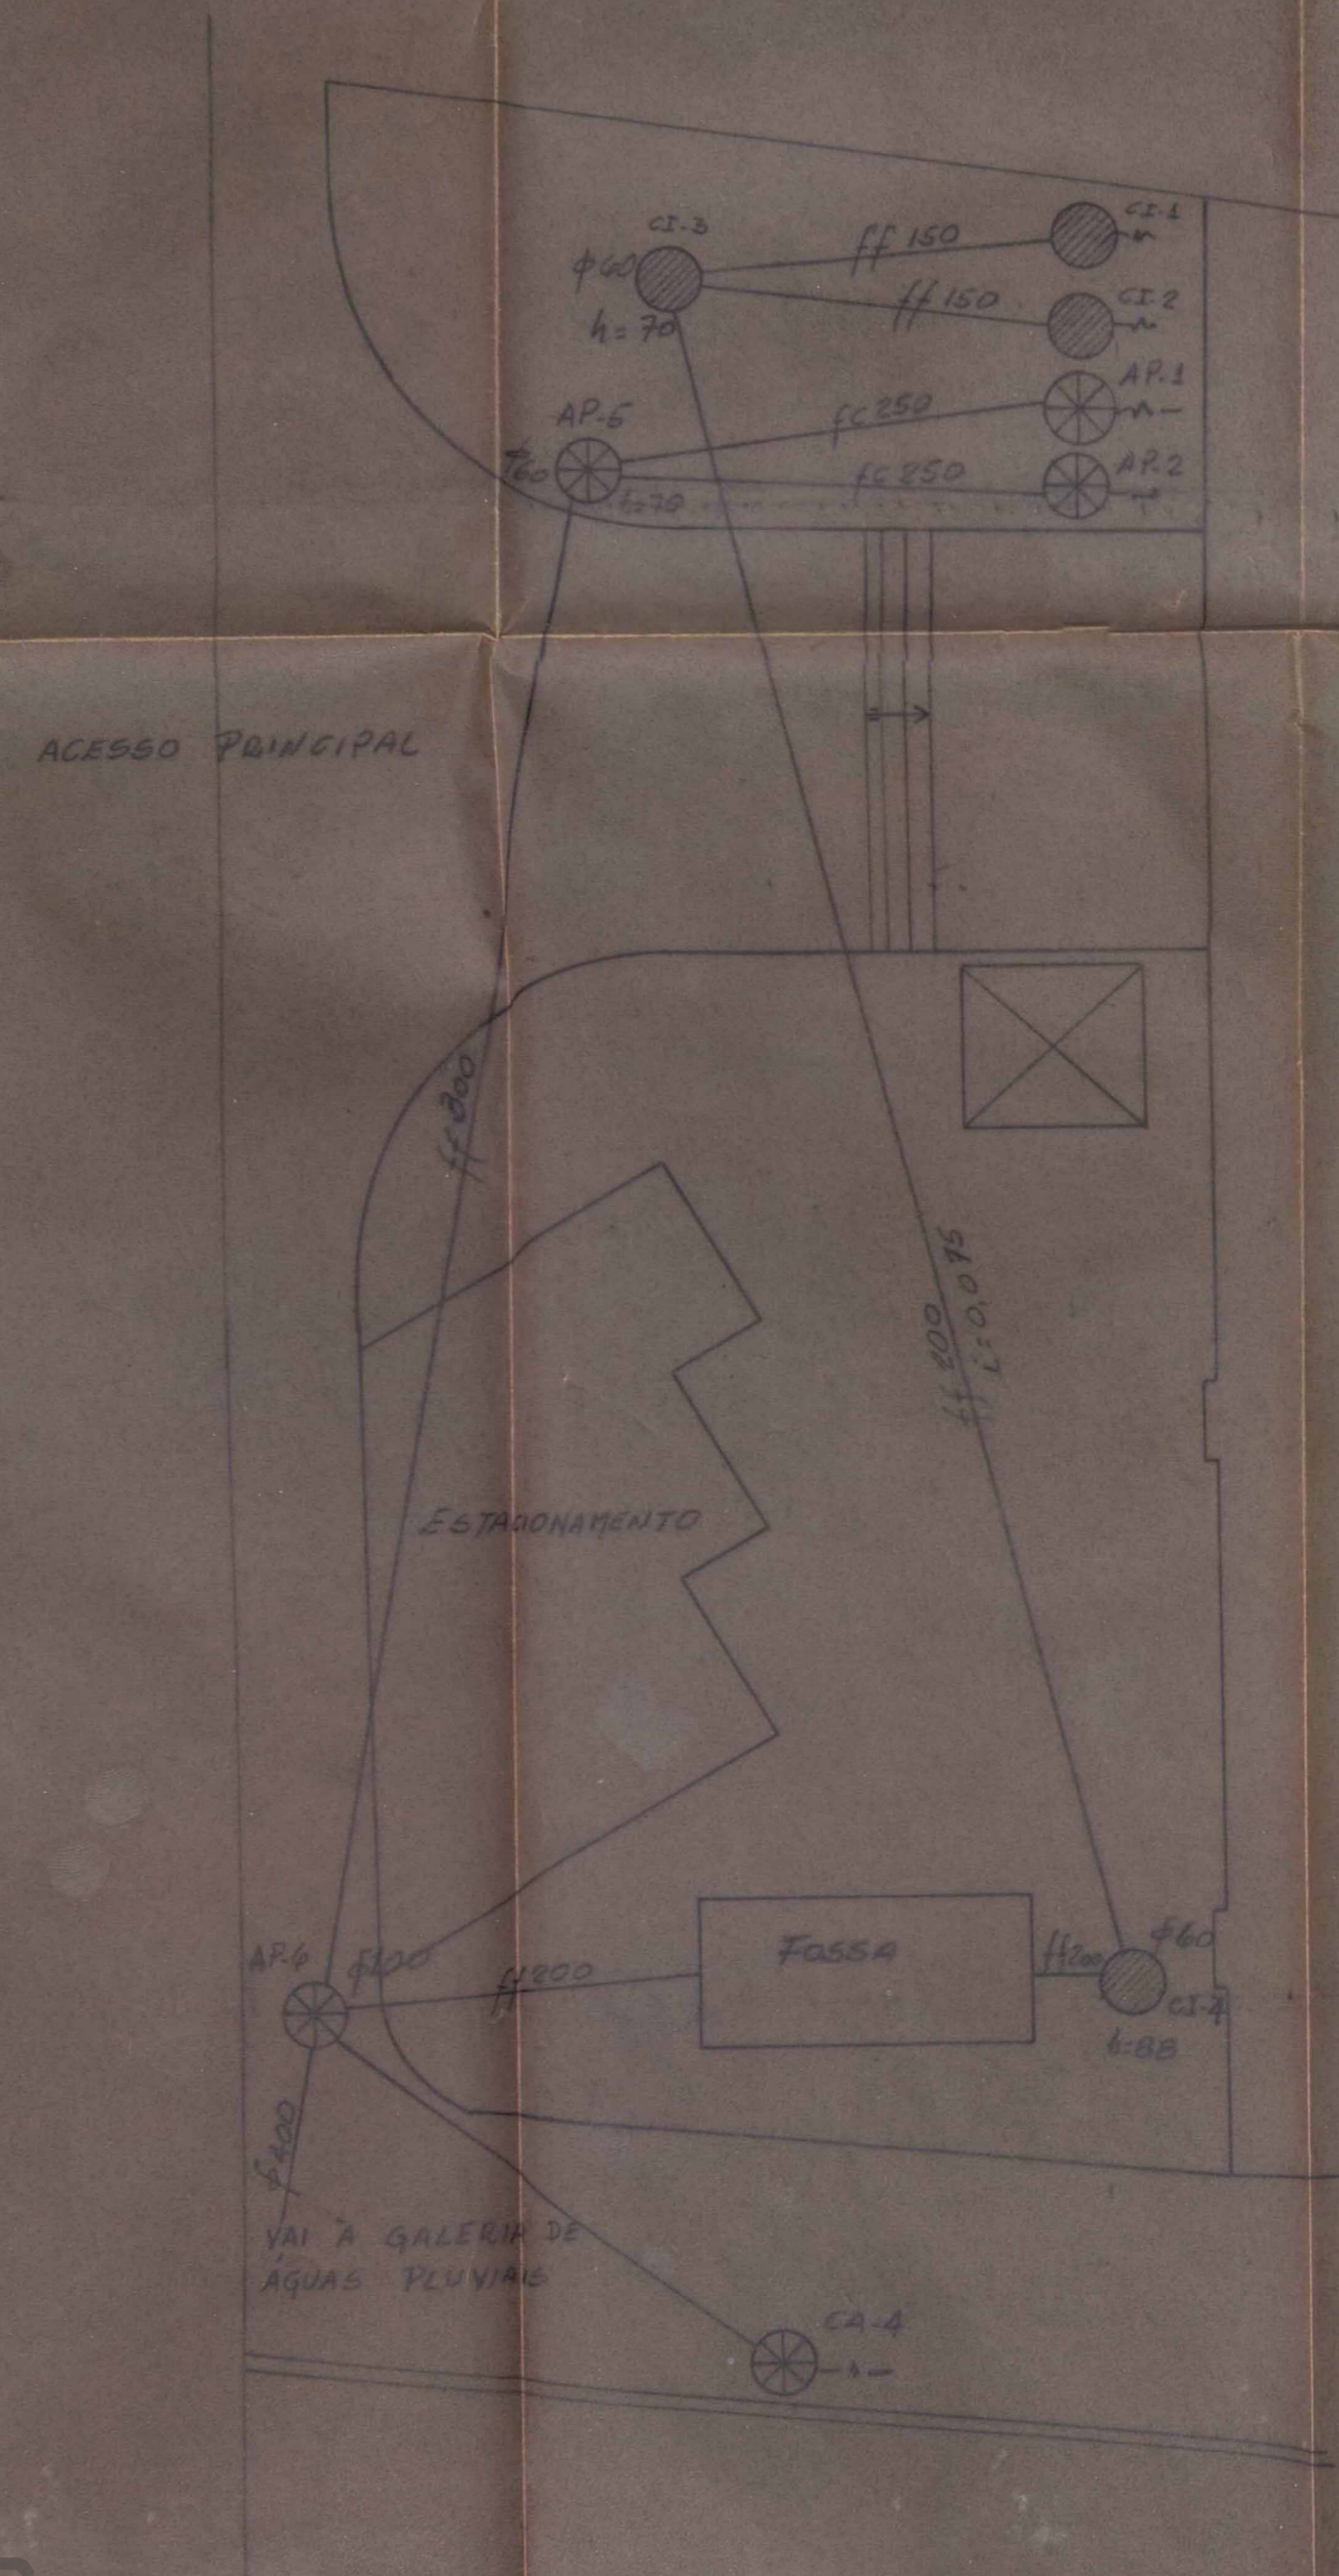

- NOTAS
- 1- A caixa AP-6 deverá ter a maior profundidade possível.
 - 2- deverá ser realizado levantamento do alinhamento e greide da rede até o ponto de encontro com a rede pública.
 - 3- verificar existência de subpressões.

OBRA

O PROPRIETÁRIO: *[Signature]*

O CONSTRUTOR: *[Signature]* CONSTRUTORA EMPREHEIMENOS E CONSTRUTORA LTDA

O INSTALADOR autor do projeto: *[Signature]* ANGELO CRISTINA PRATO COSTA MOURAO SOUZA CREA RJ 11318-3/CA 02802-9-2a Eng. Indústria Federal

O INSTALADOR resp. p/ exec: *[Signature]* AFFONSO DE MORAES LIMA JUNIOR Eng. 04118260 - CREA-RJ INST. CREA 2379

OBS.: INSTALAÇÃO SANITÁRIA

completo magro

PROJETO DE INSTALAÇÕES ESGOTO SANITÁRIO

NT	MODIFICAÇÃO	DATA	VERIFICADO	NT	MODIFICAÇÃO	DATA	EM
SERVIÇO DE PLANEJAMENTO S.A.				MINISTERIO DA FAZENDA DELEGACIA DA RECEITA FEDERAL - NOVA IGUAÇU			
DESENHADO				DETALHE DA FOSSA			
SPL NI-I303							
PROJETO: RUA S. MARQUES		C. P. CREA 5933- AP		UNIDADE		DATA	
APROVADO: DR. S. MARQUES		C. P. CREA 3250 - D		cm		14/5/84	
						ORÇAMA 1:25	

C. E. D. A. E.				planta		asciolo	
tipo nº	distrito	via	nº plantas	data da ligação		/ / 19	
autorização para o início				declaração para o habite-se			
/ / 19				memo nº / / 19			
para uso do ome LOI				observações			



ACERVO DIGITALIZADO



CEDIM
CENTRO DE DOCUMENTAÇÃO E IMAGEM
INSTITUTO MULTIDISCIPLINAR - UFRRJ



ARQUIVO DE PLANTAS