

FICHA DE META DADOS – CEDIM 2019/2	
Nome da Pasta	Arquivo de Plantas da Prefeitura da Cidade de Nova Iguaçu
Autor/Instituição	Secretaria Municipal de Desenvolvimento Urbano - SMDU
Número de Documentos	3
Quantidade e tipo de documentação	Uma planta de modificação
Dia/ Mês/Ano	05/05/1983
Série	***
Formato	2xA0
Resumo	<p>O acervo contempla tanto plantas residenciais e comerciais, quanto plantas de loteamento na cidade de Nova Iguaçu na primeira metade do século XX. Depositadas junto a Secretaria Municipal de Infraestrutura-SEMIF/Subsecretaria de Urbanismo de Nova Iguaçu, a documentação possui dados como nome do proprietário, logradouro, dimensões do terreno e profissional responsável pela obra. Dentre as plantas já digitalizadas, está o prédio da câmara Municipal, edificada em 1907 sendo posteriormente ocupado pela Prefeitura Municipal até sua demolição em 1964. Loteamento de bairros inteiros como Austin, Vila Anita e Caiçara. A maior parte da documentação</p>



MINISTÉRIO DA EDUCAÇÃO
UNIVERSIDADE FEDERAL RURAL DO RIO DE JANEIRO
INSTITUTO MULTIDISCIPLINAR – CAMPUS NOVA IGUAÇU
CENTRO DE DOCUMENTAÇÃO E IMAGEM



	encontra-se em bom estado, mas também pode conter marcas de dobraduras e desgaste pelo manuseio contínuo.
Palavras-Chave	Planta; Nova Iguaçu; Rua Athaíde Pimenta de Moraes; Delegacia do Ministério da Fazenda;
Notas explicativas	***

DELEGACIA

MINISTERIO

DA


FAZENDA

PROCESSO

05-361284




Delegacia ^{Pal.} 05/85
Ministério da
fazenda.
Proc. 05.3612/84

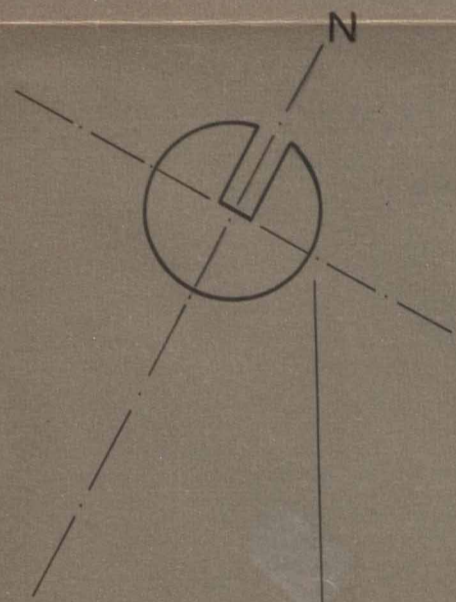

1.80

Nº 240


70.00

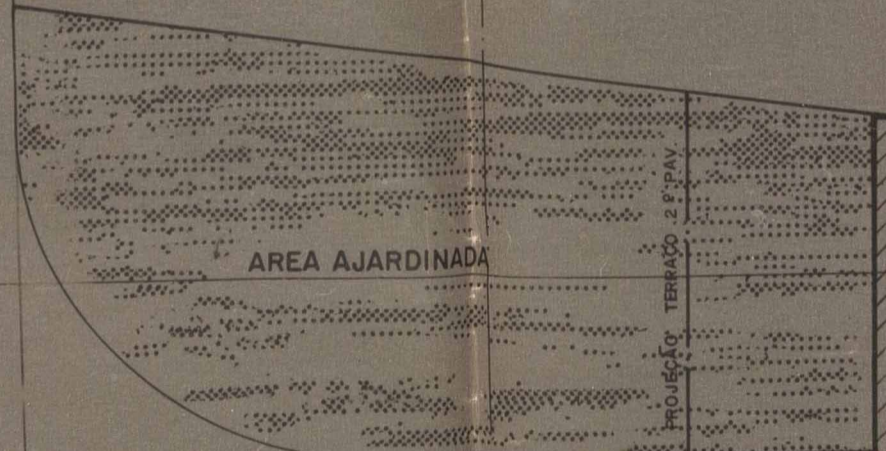


ACESSO PRINCIPAL

+0.00


+0.72

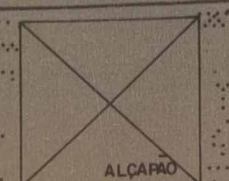

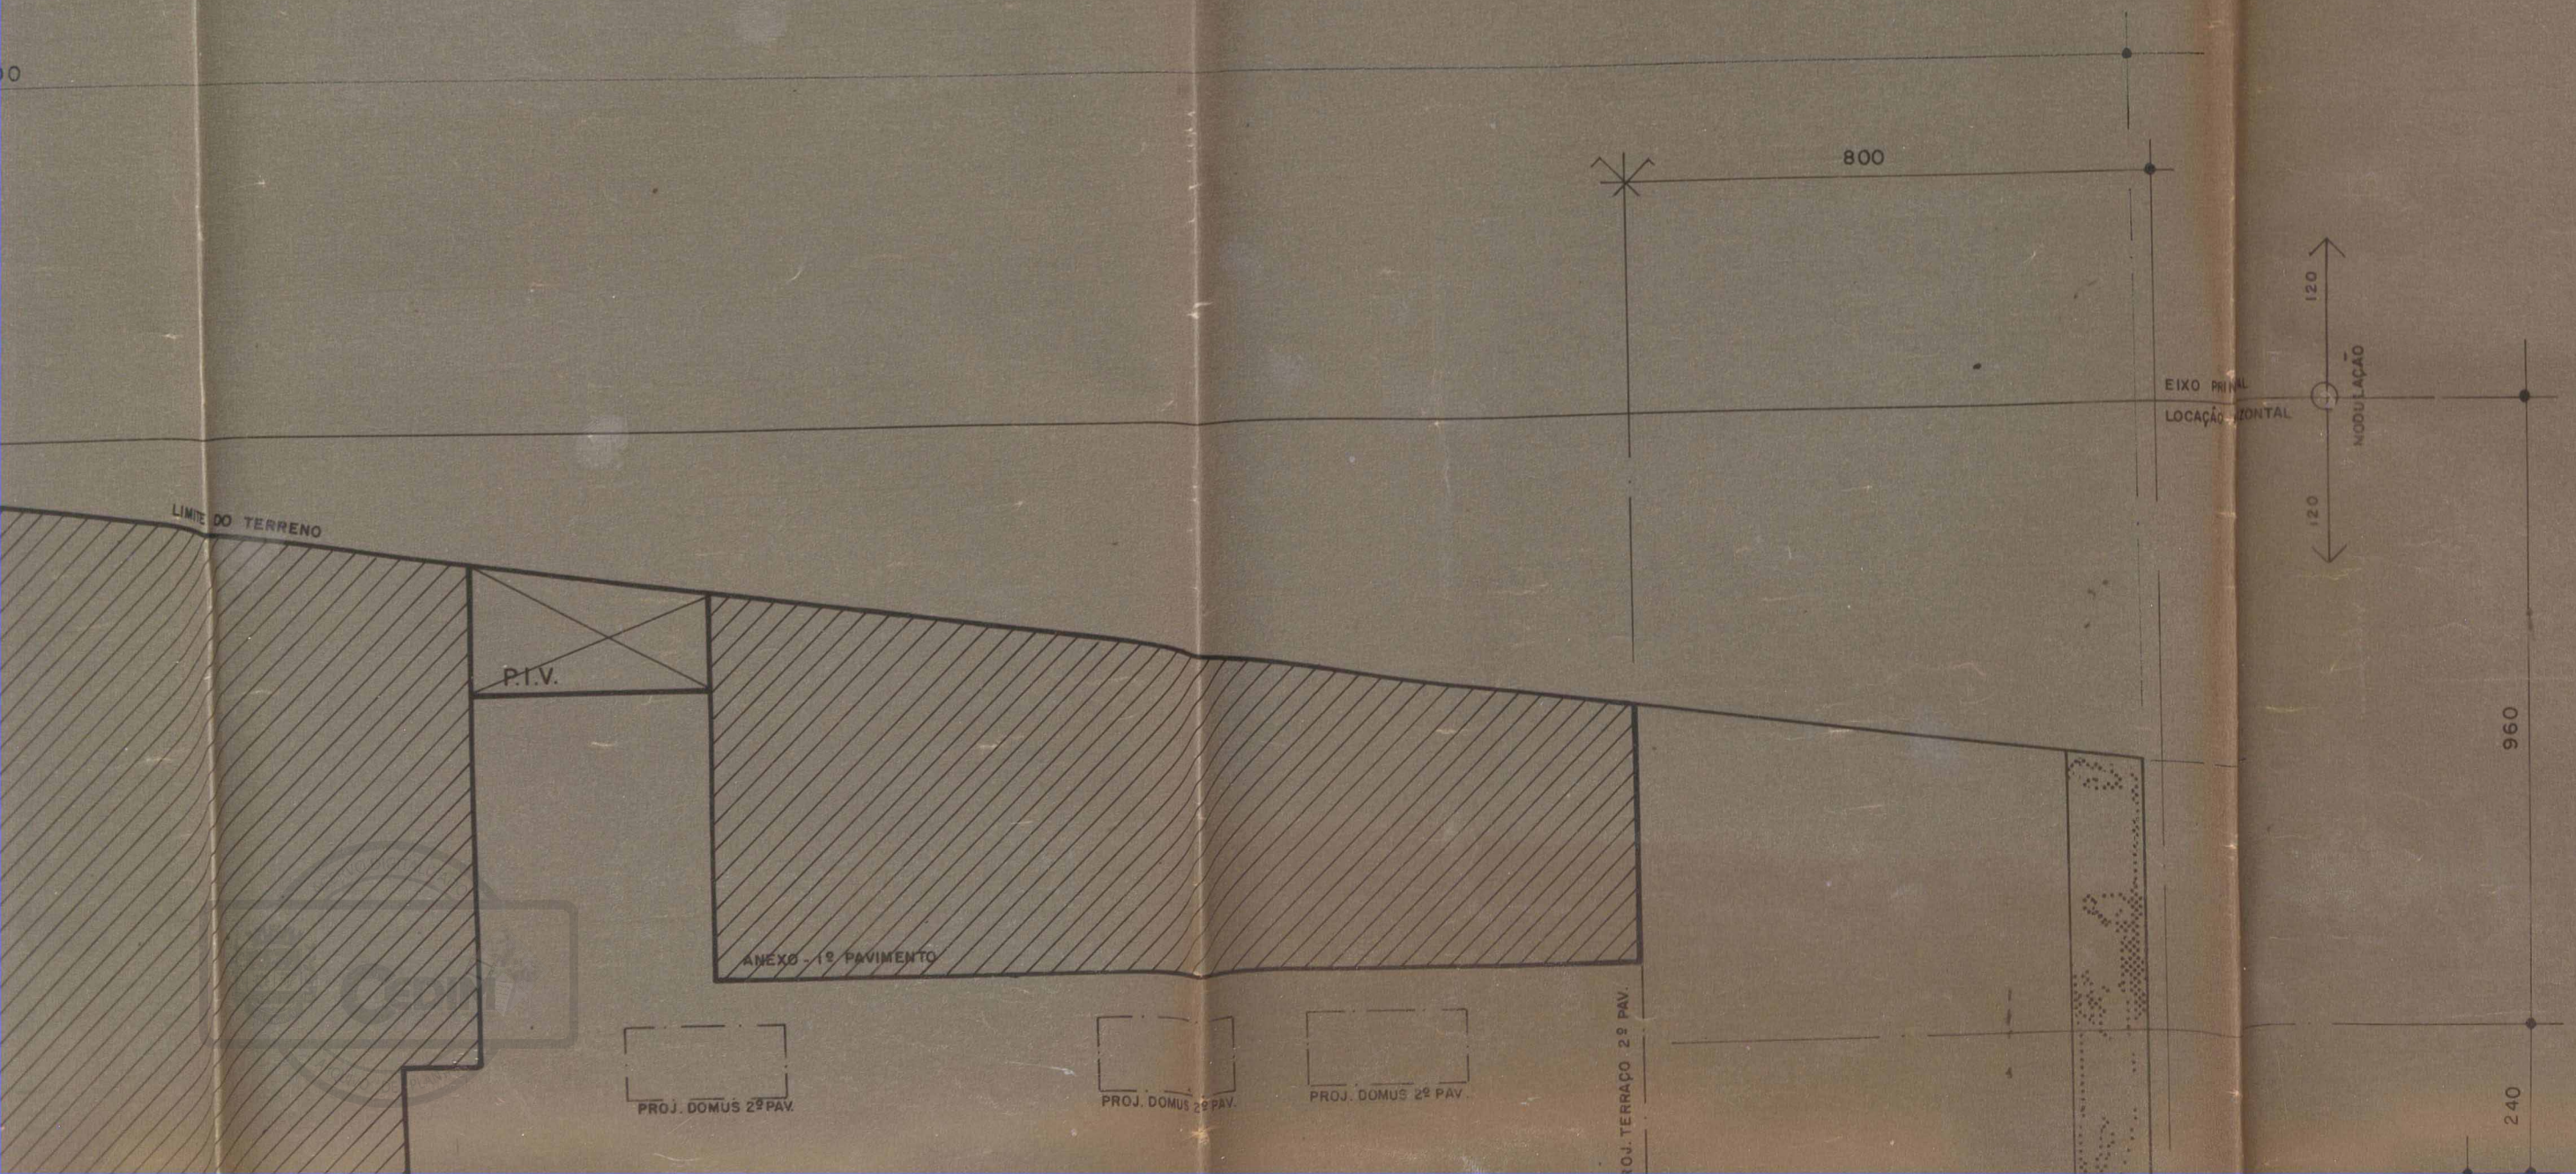

05/85
 (N. J. BUARQUE)


Prefeitura Municipal de Obras e Urbanismo
SEMURB
 DEPARTAMENTO DE URBANISMO
 aprovado: em 11 de Novembro de 1984
 Urbanismo _____
 nível relativo _____
 torquios _____
 valzeime _____
 prédio Tabela _____
 valor Cr\$ _____
 taxa _____
 nome _____
 rec. N.º 01-962-84
 ass. N.º J. J. BUARQUE
 rubrica 53 old-280
 21/11/84

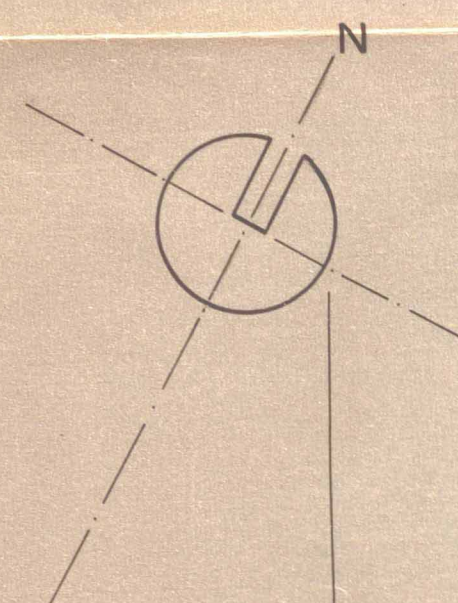

1.80

Nº 240

70.00

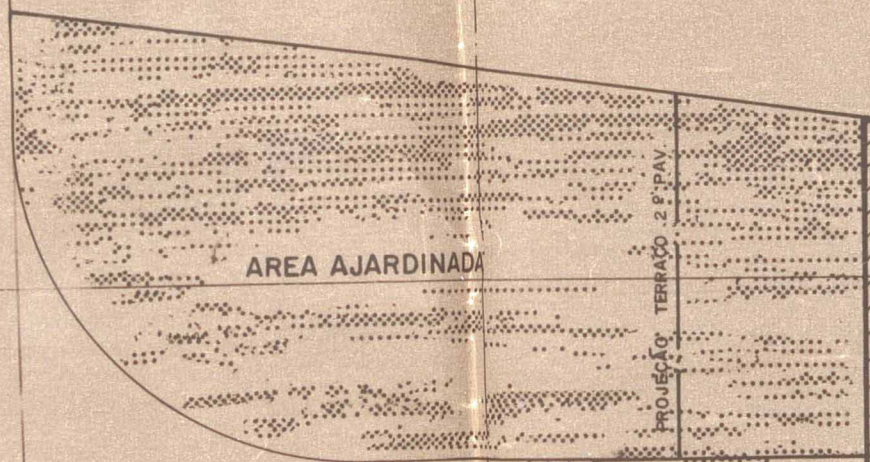

AREA AJARDINADA


PROJ. DO TERRAÇO 2.º PAV.

ACESSO PRINCIPAL

+0.00

+0.72

30.00

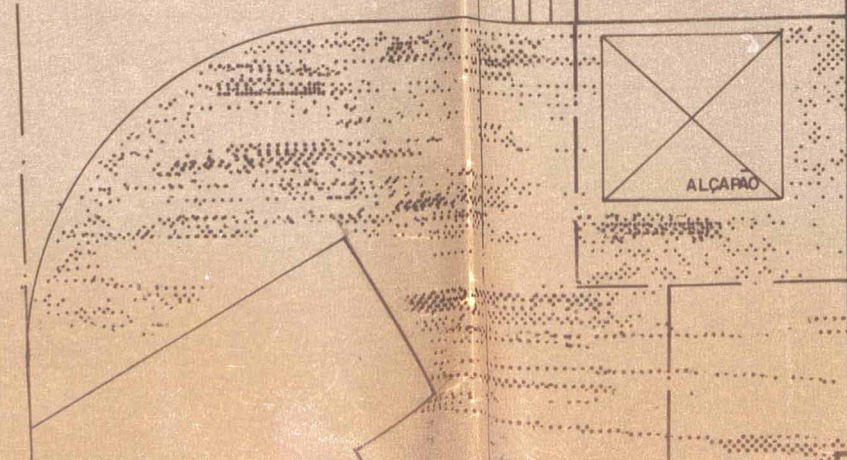

ESTACIONAMENTO (7 VAGAS)

ALCANTARA

PROJ. DO PAV. TIPO


Nº 220

PAV

LIMITED TER



ATHAIDE PIMENTA DE MORAES

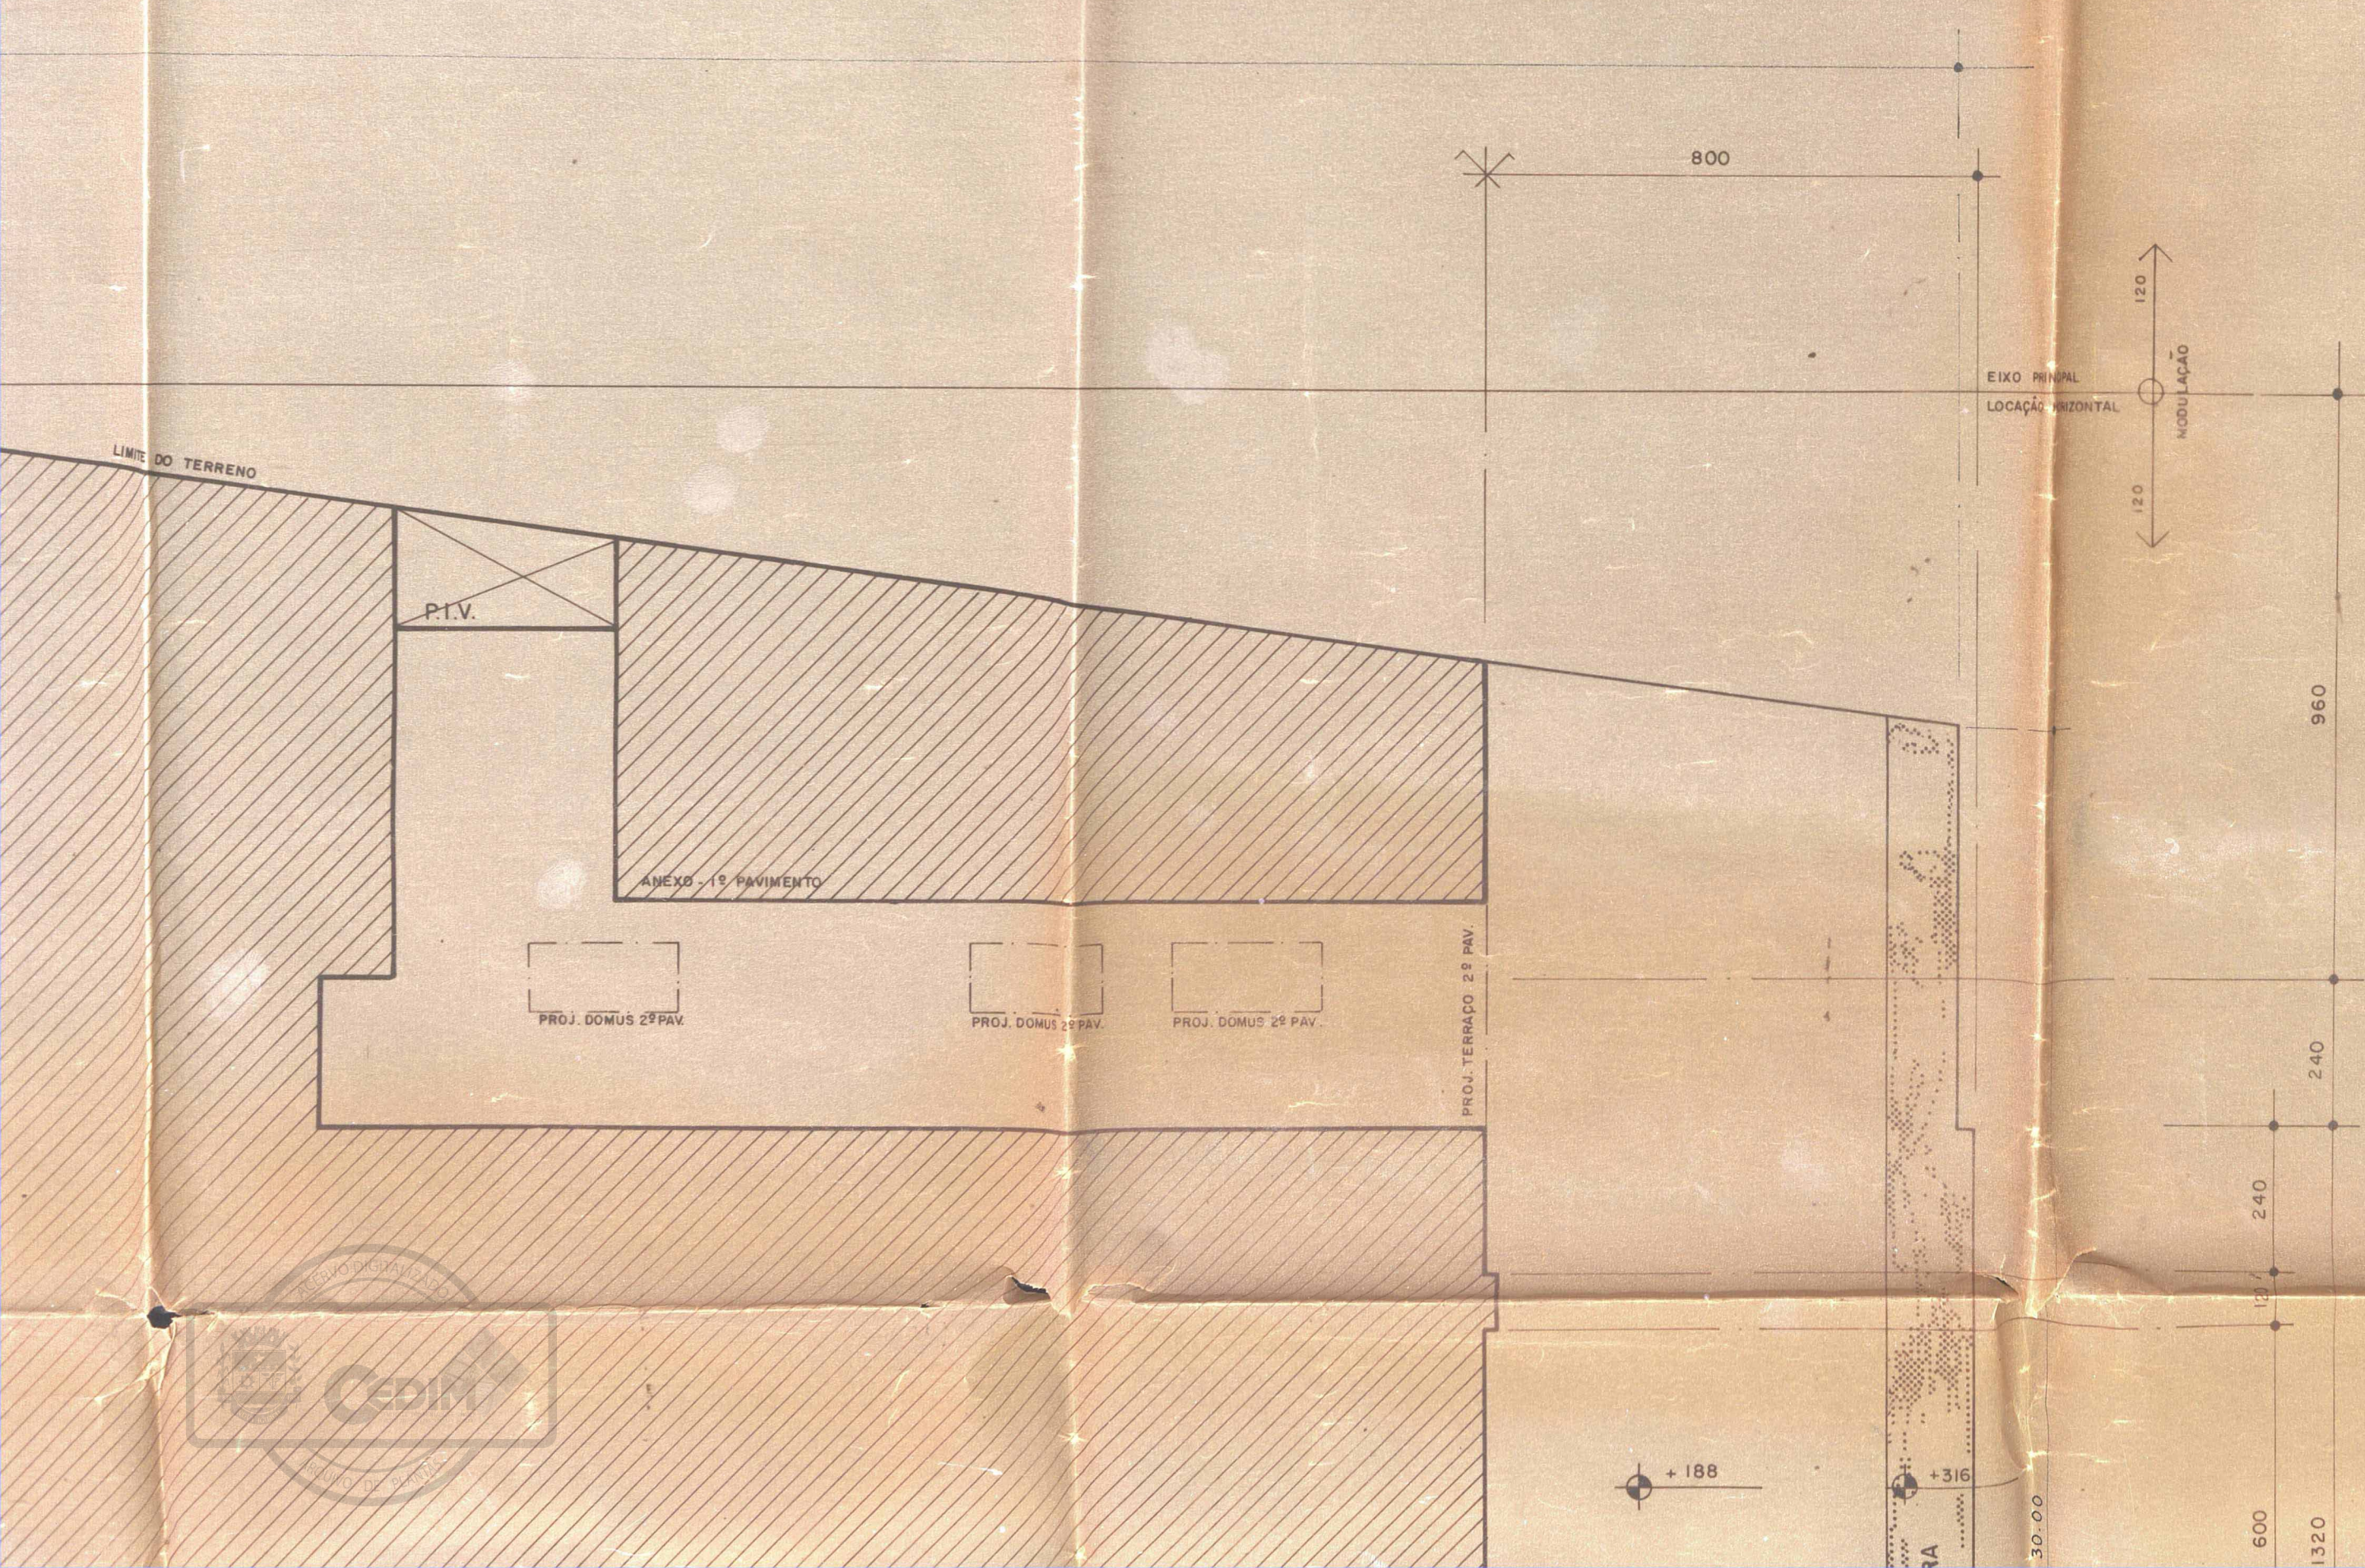

05/85
 (N. 16040)

Município Municipal de Obras e Urbanismo
SEMURB
 DEPARTAMENTO DE URBANISMO
 aprovada em 21 de Novembro de 10.84
 alinhamento _____
 nível mínimo de calçada _____
 largura _____
 largura de passeio _____
 largura de faixa _____
 nome _____
 rec. N.º 01-360-84
 rec. 17.10.84
 rec. 58 md-280
 o/Keitito
 Secretário Municipal
 de Obras e Urbanismo

NOTA
 VER PROJETO DE PAISAGISMO

QUADRO DE ÁREAS (m²)

2100.00
 2194.00

RUA ATHAIDE PIMENTA DE

Nº 220

ACESSO SERVIÇO

AREA AJARDINADA

PROJECCAO TERRACCO 2º PAV.

PORTÃO ACESSO GARAGEM

PROJ. TERRACCO 2º PAV.

Nº 210 / 212

JARDINEIRA

LIMITE DO TERRENO

ALINHAMENTO MEIO-FIO

800

EIXO DO LOGRADOURO

ALINHAMENTO MEIO-FIO

200

ALINHAMENTO ANTIGO

12.50

ALINHAMENTO FUTURO

EIXO PILAR

960

EIXO PILAR

600

120 120

EIXO PRINCIPAL
LOCALIÇÃO VERTICAL

MODULAÇÃO


360

EIXO PILAR

960

0.00



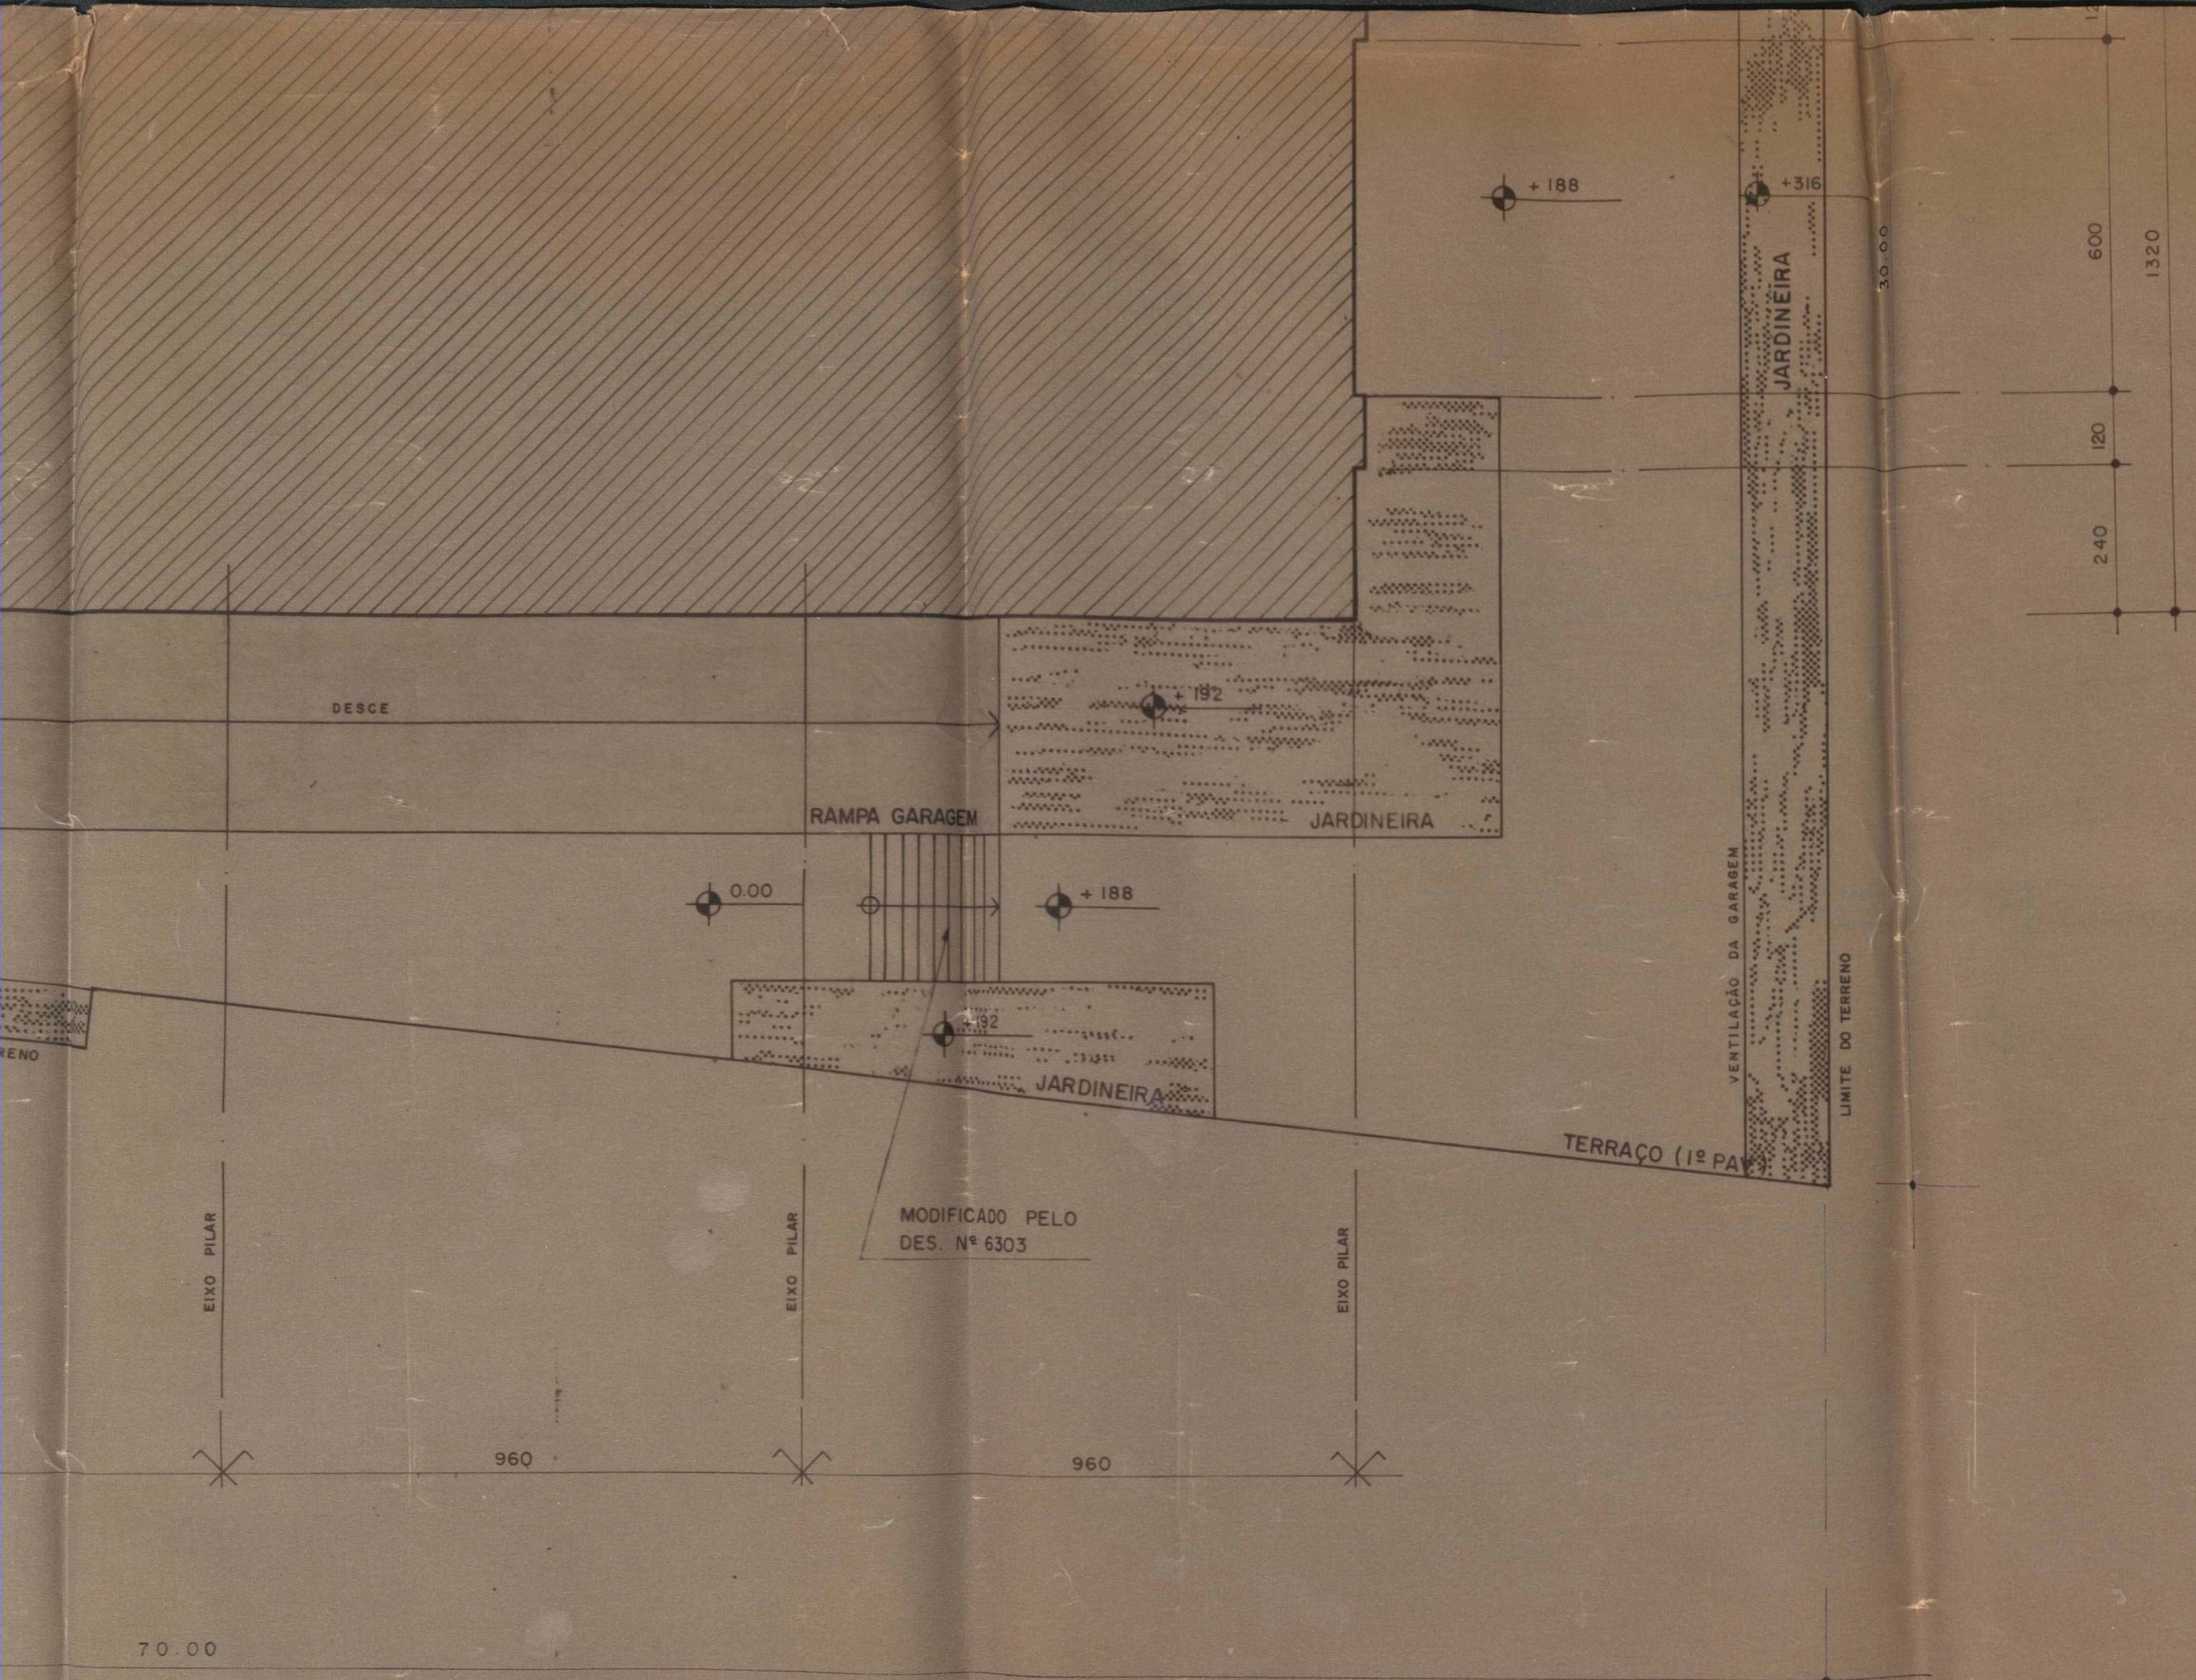

VALEM AS EMENDAS A TINTA
 20/08/84
SERGIO CAMPOS
 Arquiteto - CREA 7298 - D - 5ª Região

QUADRO DE ÁREAS (m ²)	
TERRENO	2100.00 2194.00
SUB SOLO	1813.39
1º PAVIMENTO	1382.86
2º PAVIMENTO	897.97
PAVIMENTO TIPO (* 3 - 795.42) =	2386.26
COBERTURA	258.49
<hr/>	
ÁREA TOTAL DA CONSTRUÇÃO	6738.97
TAXA DE OCUPAÇÃO	63% 65.85%

DELEGACIA DO MINISTÉRIO DA FAZENDA NO RIO DE JANEIRO
 DIVISÃO DE ADMINISTRAÇÃO
 SEÇÃO DE OBRAS

OBRA: DELEGACIA DA RECEITA FEDERAL - NOVA IGUAÇU
 RUA ATAHIDE PIMENTA DE MORAIS

PRANCHA:

PROJETO	REVISÃO
CHEFIA	ORG. SOLICIT

DESENHO: _____
 PROCESSO: _____ ESCALA: _____
 Nº DA OBRA: _____ DATA: _____

O PROPRIETÁRIO: *Domingos Marques Greco*
 DOMINGOS MARQUES GRECO
 DELEGADO DO MINISTÉRIO DA FAZENDA - RJ

O AUTOR DO PROJETO: *Sergio Campos*
SERGIO CAMPOS
 Arquiteto - CREA 7298 - D - 5ª Região

RESP. P/ EXEC. DA OBRA: *Eng. Carlos Roberto Dalla Libera*
Eng. Carlos Roberto Dalla Libera

PROJETO DE ARQUITETURA

Nº	MODIFICAÇÃO	DATA	VERIFICADO
01	REVISÃO	16/12/83	SUBSTITUI
Nº	MODIFICAÇÃO	DATA	VERIFICADO
			PELO Nº

SPL MINISTÉRIO DA FAZENDA
 DELEGACIA DA RECEITA FEDERAL - NOVA IGUAÇU



RUA A

ACESSO SERVIÇO

AREA AJARDINADA

PROJEÇÃO TERRAÇO 2º PAV.



PORTAO ACESSO GARAGEM


PROJ. TERRAÇO 2º PAV.

Nº 210 / 212

JARDINEIRA

LIMITE DO TERRENO

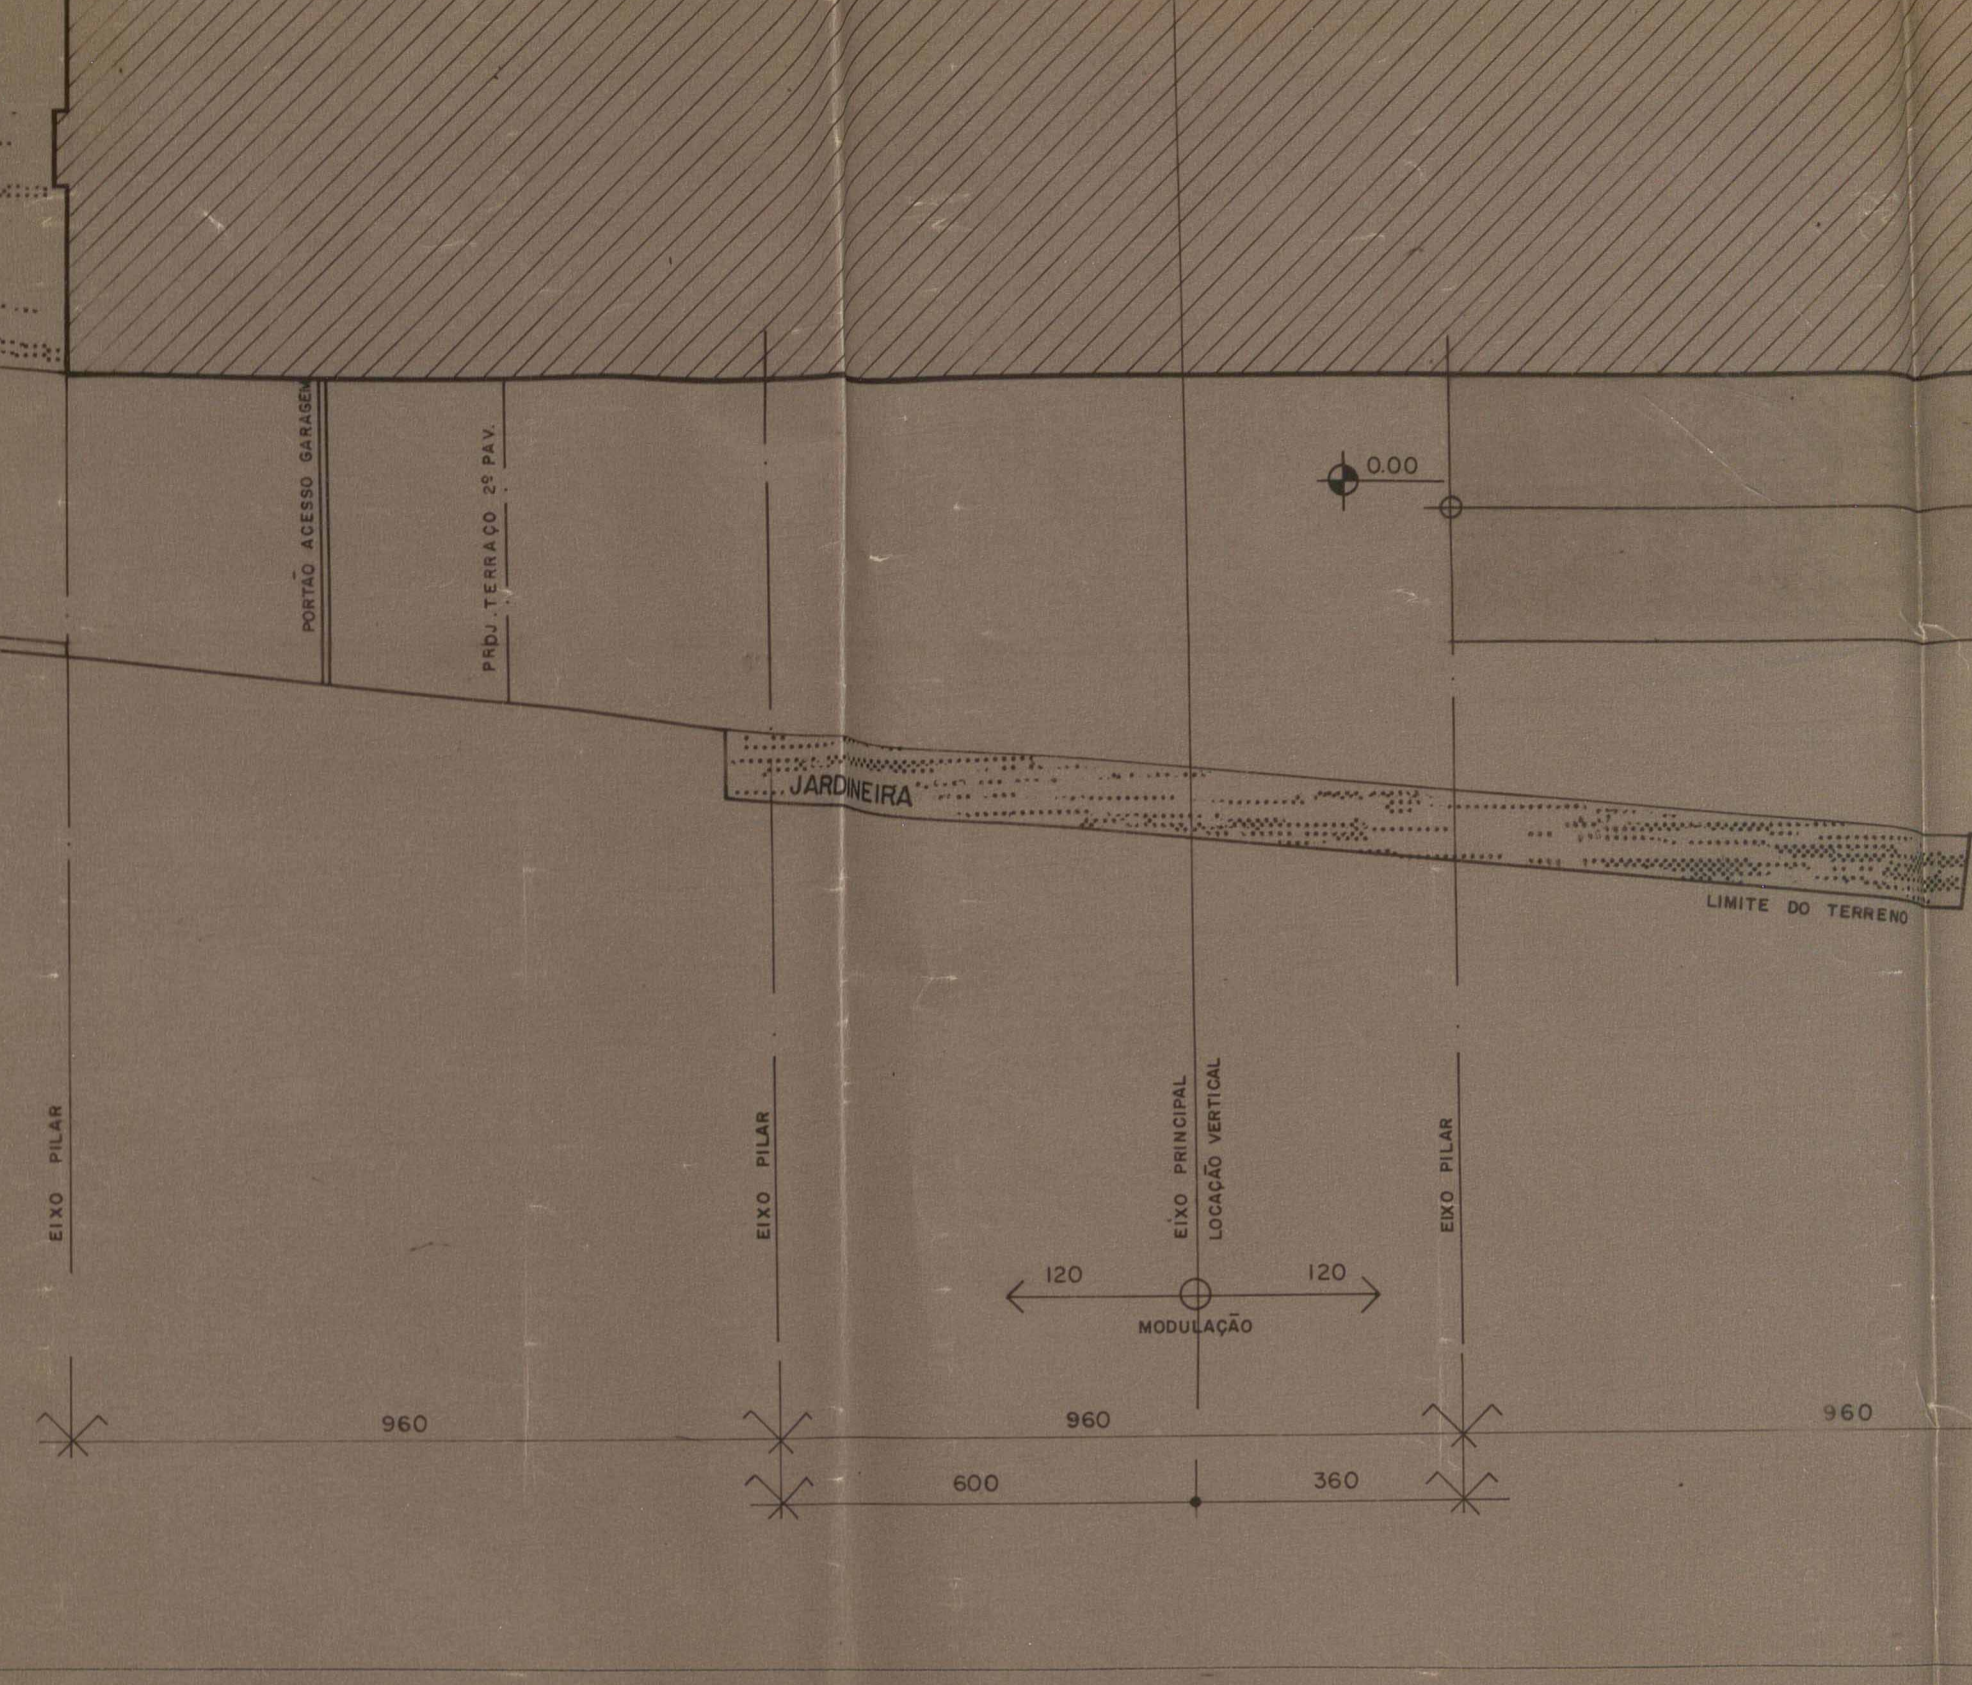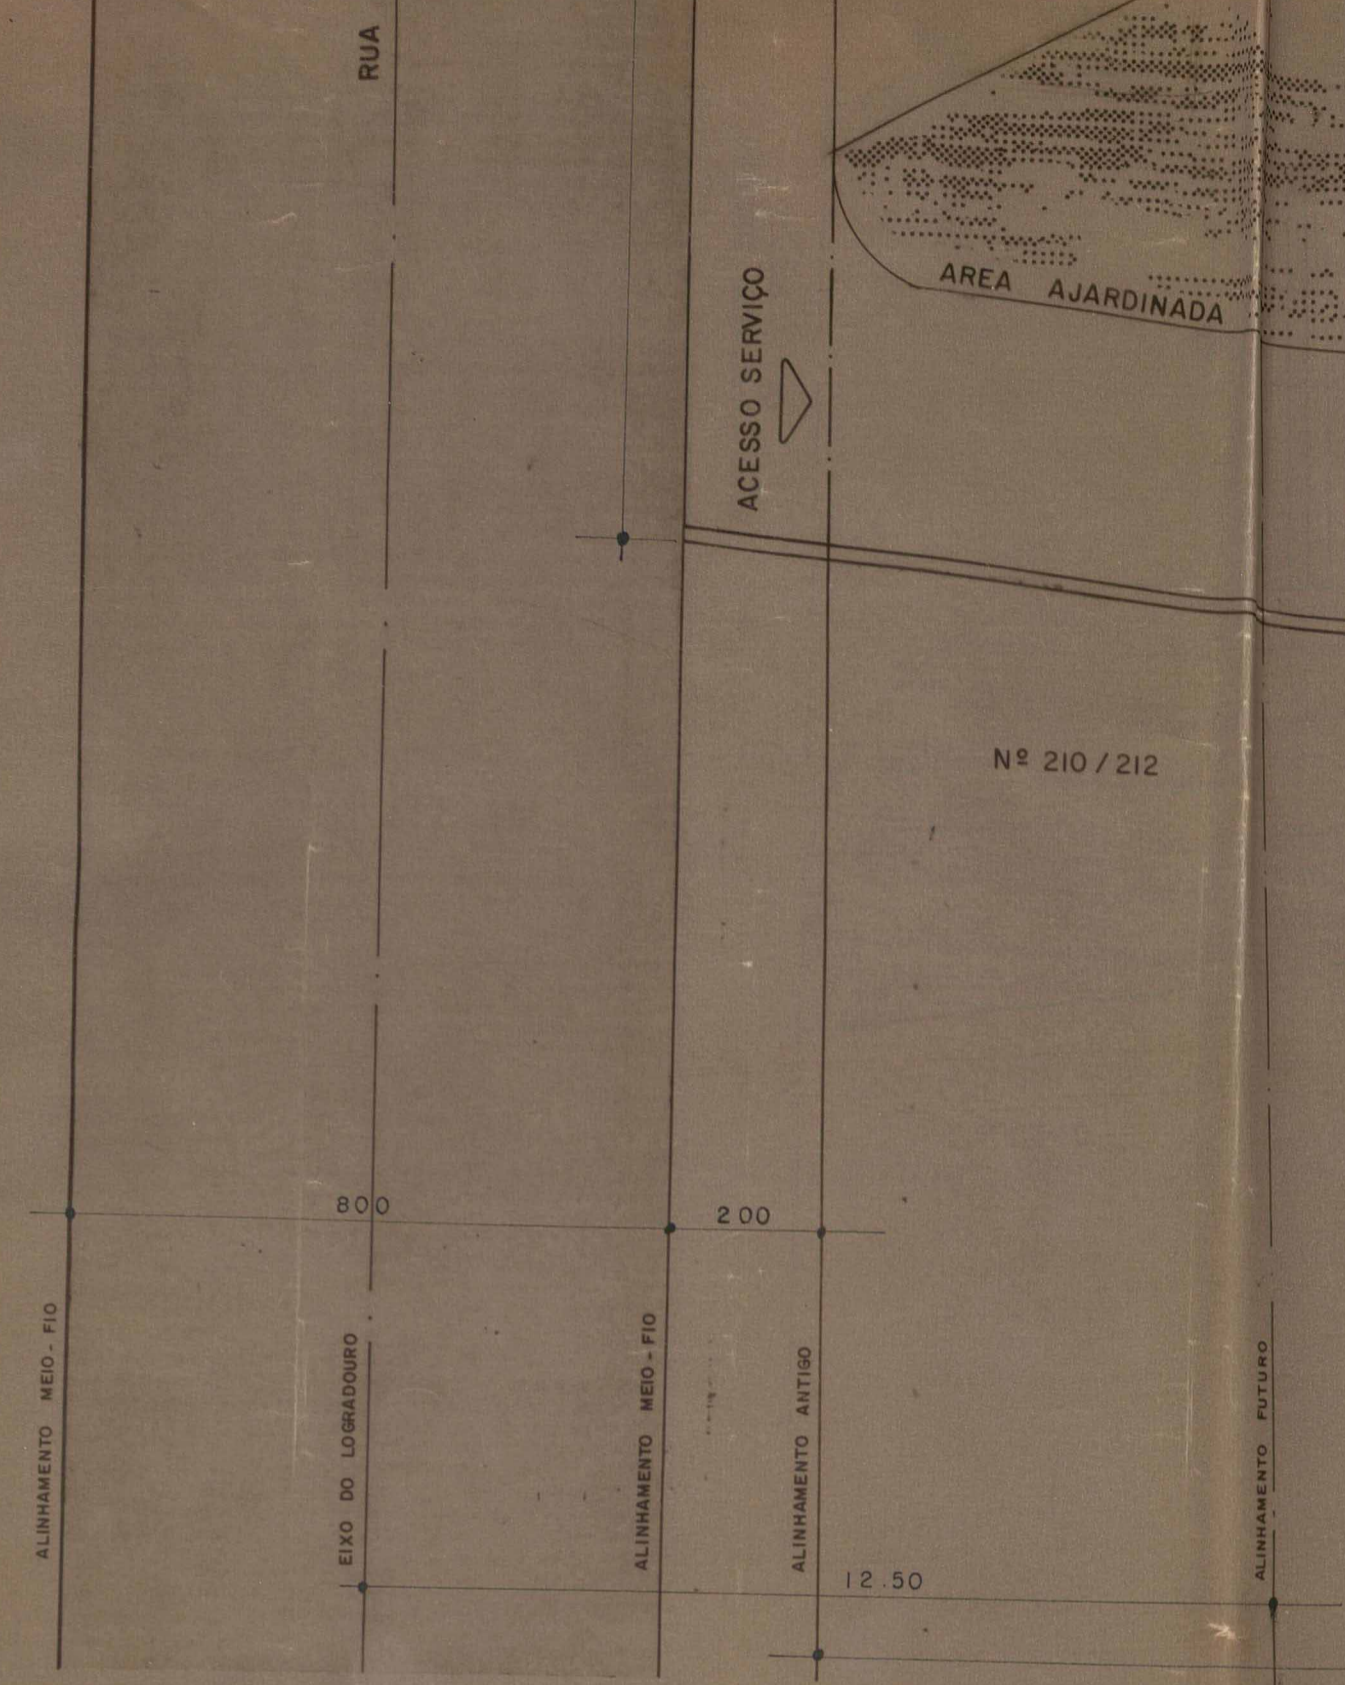

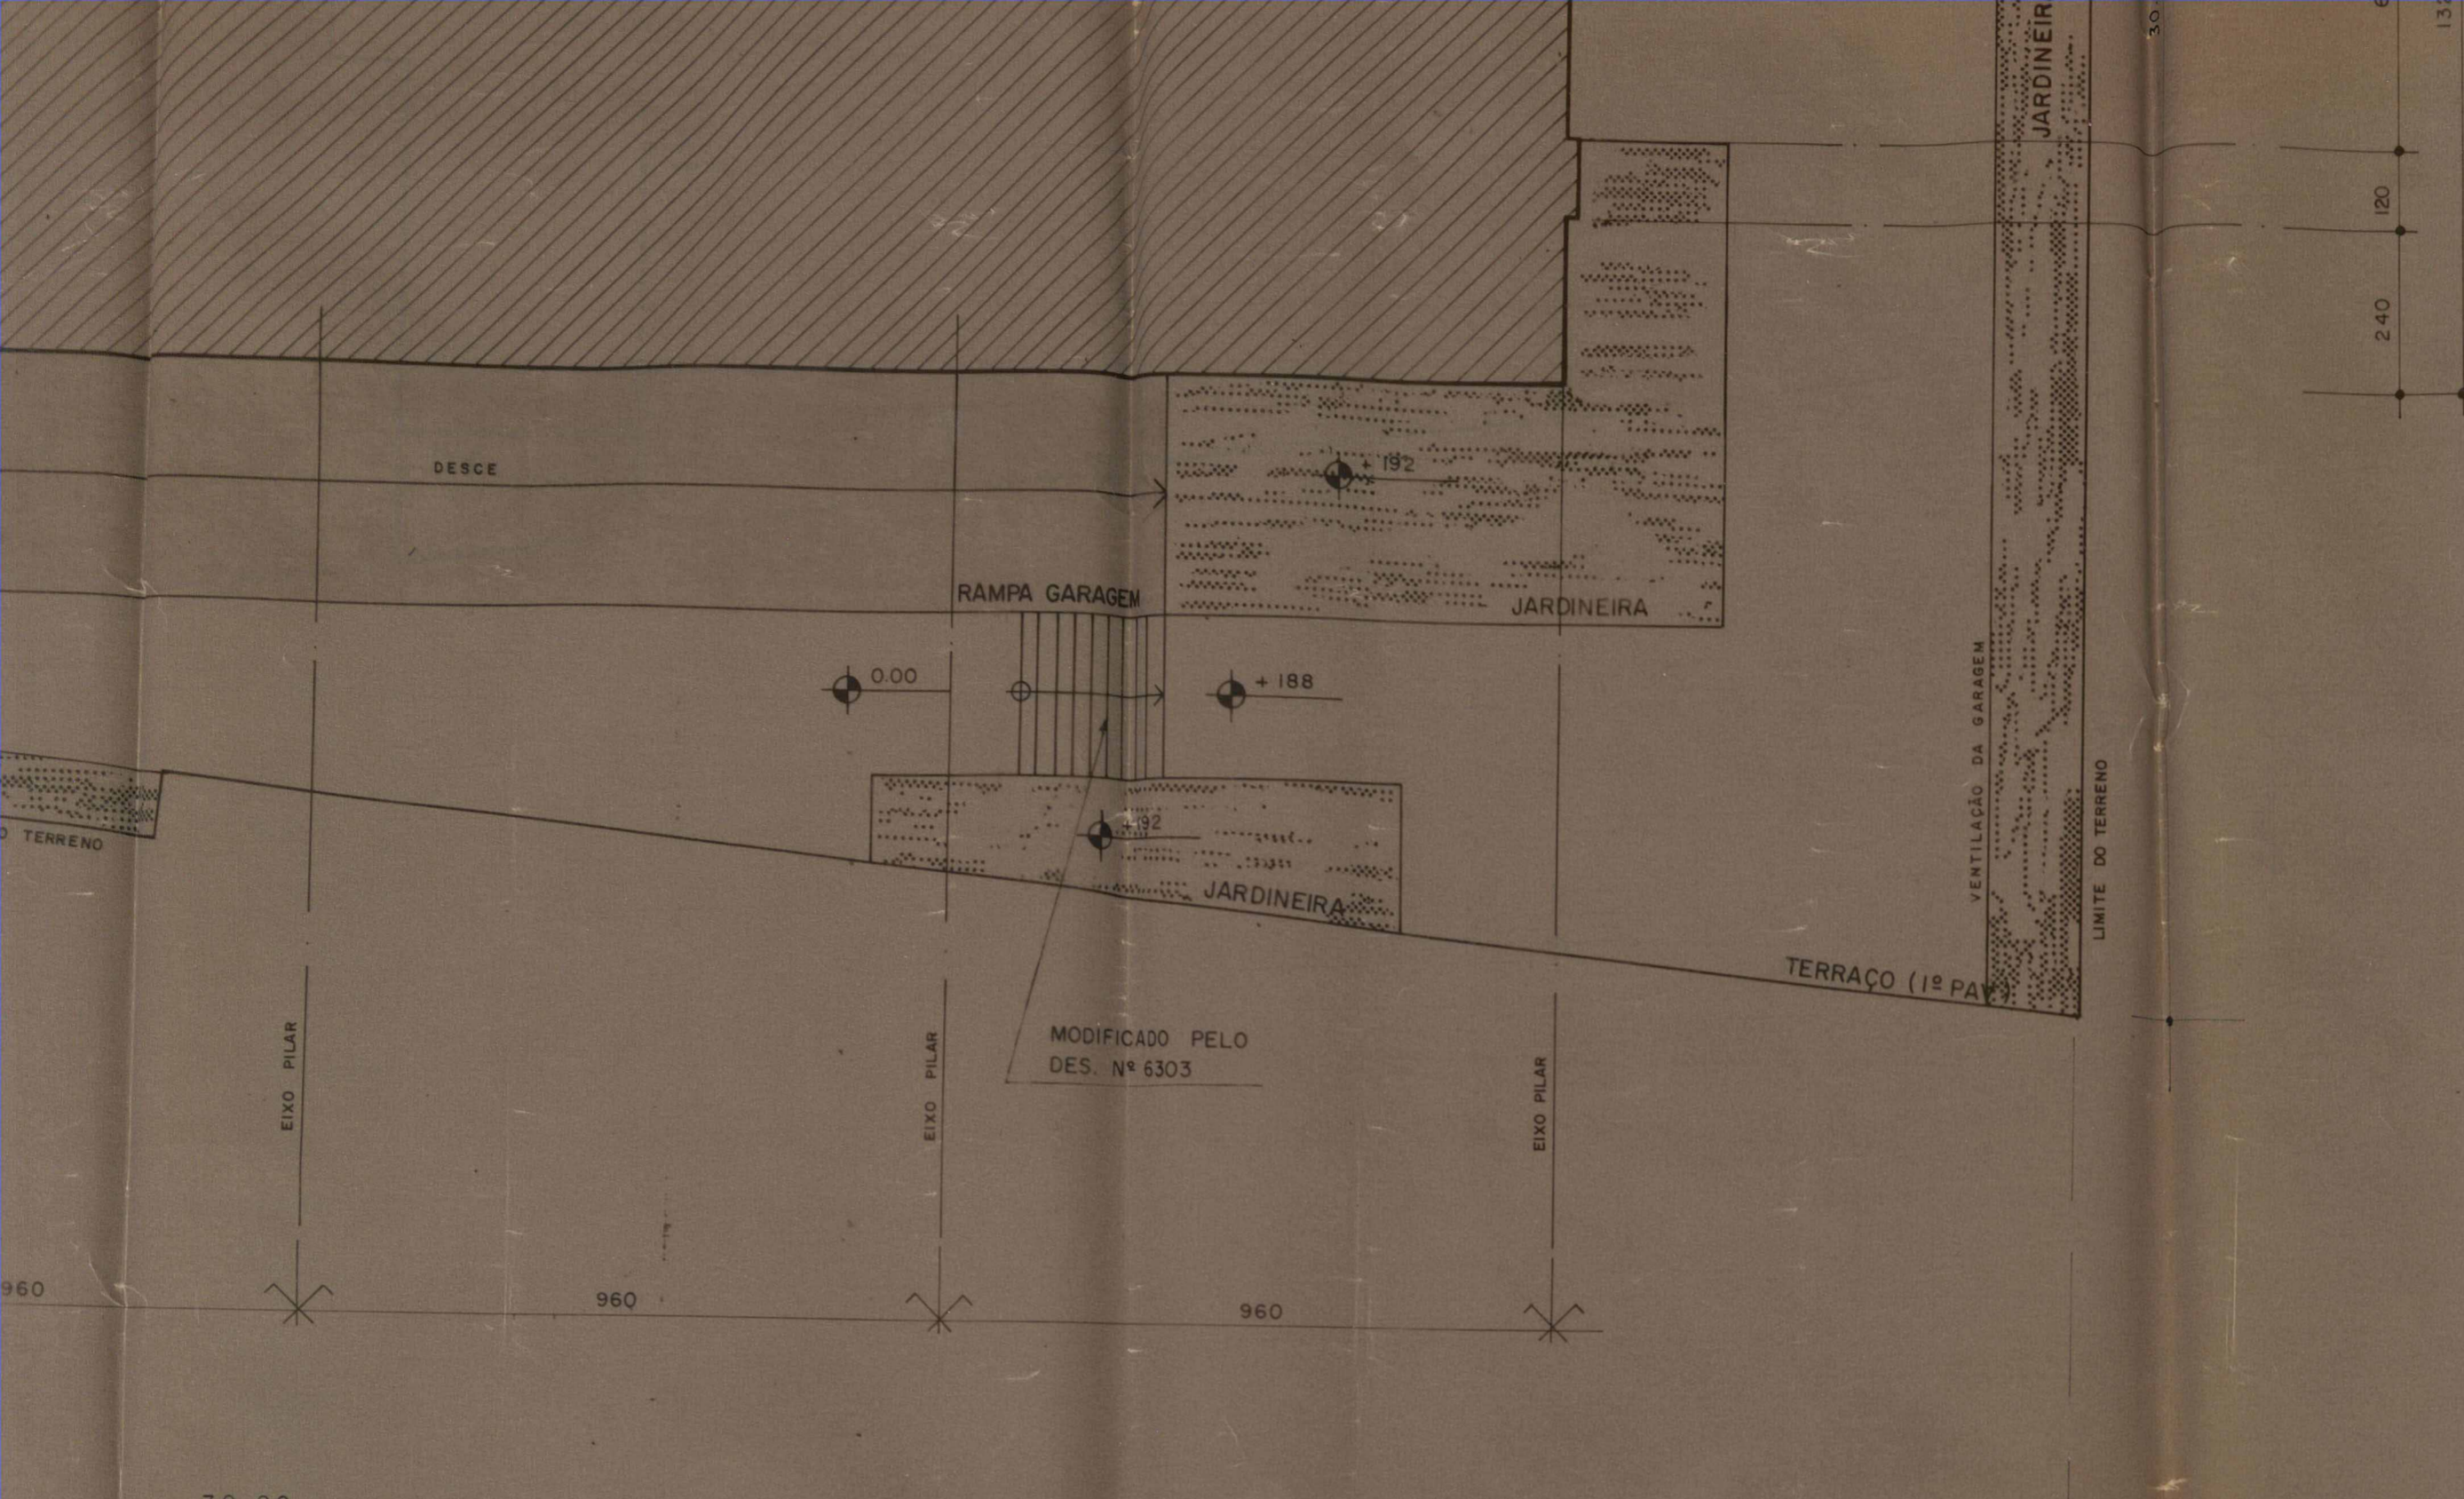

TERRENO	2 100,00
SUB SOLO	1813,39
1º PAVIMENTO	1382,86
2º PAVIMENTO	897,97
PAVIMENTO TIPO (* 3 - 795,42) =	2386,26
COBERTURA	258,49
<hr/>	
ÁREA TOTAL DA CONSTRUÇÃO	6738,97
TAXA DE OCUPAÇÃO	63% 65,85%

DELEGACIA DO MINISTÉRIO DA FAZENDA NO RIO DE JANEIRO
 DIVISÃO DE ADMINISTRAÇÃO
 SEÇÃO DE OBRAS

OBRA: DELEGACIA DA RECEITA FEDERAL - NOVA IGUAÇU
 RUA ATAHIDE PIMENTA DE MORAIS

PRANCHA:

PROJETO	REVISÃO
CHEFIA	ORG. SOLICIT

DESENHO: ESCALA:
 PROCESSO: DATA:
 Nº DA OBRA: DELEGACIA DO MINISTÉRIO DA FAZENDA - RJ, RIO.

VALEM AS EMENDAS A TINTA

08/84
SERGIO CAMPOS
 Arquiteto - CREA 7215 - D - 5ª Região

O PROPRIETÁRIO: *Domingos Marques de O.*
 DOMINGOS MARQUES DE O.
 DELEGADO DO MINISTÉRIO DA FAZENDA - RJ

O AUTOR DO PROJETO: **SERGIO CAMPOS**
 Arquiteto - CREA 7215 - D - 5ª Região

RESP. P/ EXEC. DA OBRA: *Carlos Roberto Della Libera*
 Eng.º Carlos Roberto Della Libera

PROJETO DE ARQUITETURA

Nº	MODIFICAÇÃO	DATA	VERIFICADO
01	REVISÃO	16/12/83	

SPL SERVIÇOS DE PLANEJAMENTO S. A. MINISTÉRIO DA FAZENDA DELEGACIA DA RECEITA FEDERAL - NOVA IGUAÇU

PLANTA DE LOCAÇÃO

DESENHADO POR: VERIFICADO POR: SPL NI- A 101

PROJETO: C. P. UNIDADE: cm DATA: 05/05/83 ESCALA: 1:100

APROVADO: C. P.

ACERVO DIGITALIZADO



CEDIM
CENTRO DE DOCUMENTAÇÃO E IMAGEM
INSTITUTO MULTIDISCIPLINAR - UFRRJ



ARQUIVO DE PLANTAS