

FICHA DE META DADOS – CEDIM 2019/2	
Nome da Pasta	Arquivo de Plantas da Prefeitura da Cidade de Nova Iguaçu
Autor/Instituição	Secretaria Municipal de Desenvolvimento Urbano - SMDU
Número de Documentos	3
Quantidade e tipo de documentação	Uma planta
Dia/ Mês/Ano	14/05/1984
Série	***
Formato	A2
Resumo	O acervo contempla tanto plantas residenciais e comerciais, quanto plantas de loteamento na cidade de Nova Iguaçu na primeira metade do século XX. Depositadas junto a Secretaria Municipal de Infraestrutura-SEMIF/Subsecretaria de Urbanismo de Nova Iguaçu, a documentação possui dados como nome do proprietário, logradouro, dimensões do terreno e profissional responsável pela obra. Dentre as plantas já digitalizadas, está o prédio da câmara Municipal, edificada em 1907 sendo posteriormente ocupado pela Prefeitura Municipal até sua demolição em 1964. Loteamento de bairros inteiros como Austin, Vila Anita e Caiçara. A maior parte da documentação



MINISTÉRIO DA EDUCAÇÃO
UNIVERSIDADE FEDERAL RURAL DO RIO DE JANEIRO
INSTITUTO MULTIDISCIPLINAR – CAMPUS NOVA IGUAÇU
CENTRO DE DOCUMENTAÇÃO E IMAGEM



	encontra-se em bom estado, mas também pode conter marcas de dobraduras e desgaste pelo manuseio contínuo.
Palavras-Chave	Planta; Nova Iguaçu; Rua Athaíde Pimenta de Moraes; Delegacia do Ministério da Fazenda;
Notas explicativas	***

DELEGACIA

MINISTERIO

DA





FAZENDA

PROCESSO

05-3612-84

Delegacia ^{Pal.} 05/85
Ministério da
fazenda.
Proc. 05.3612/84

ESQUEMA DA FOSSA

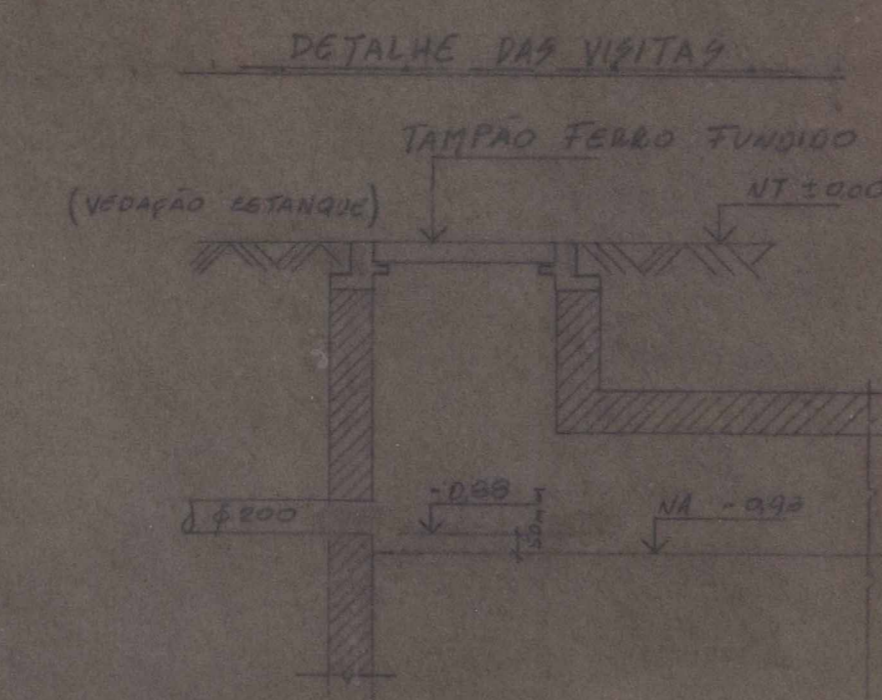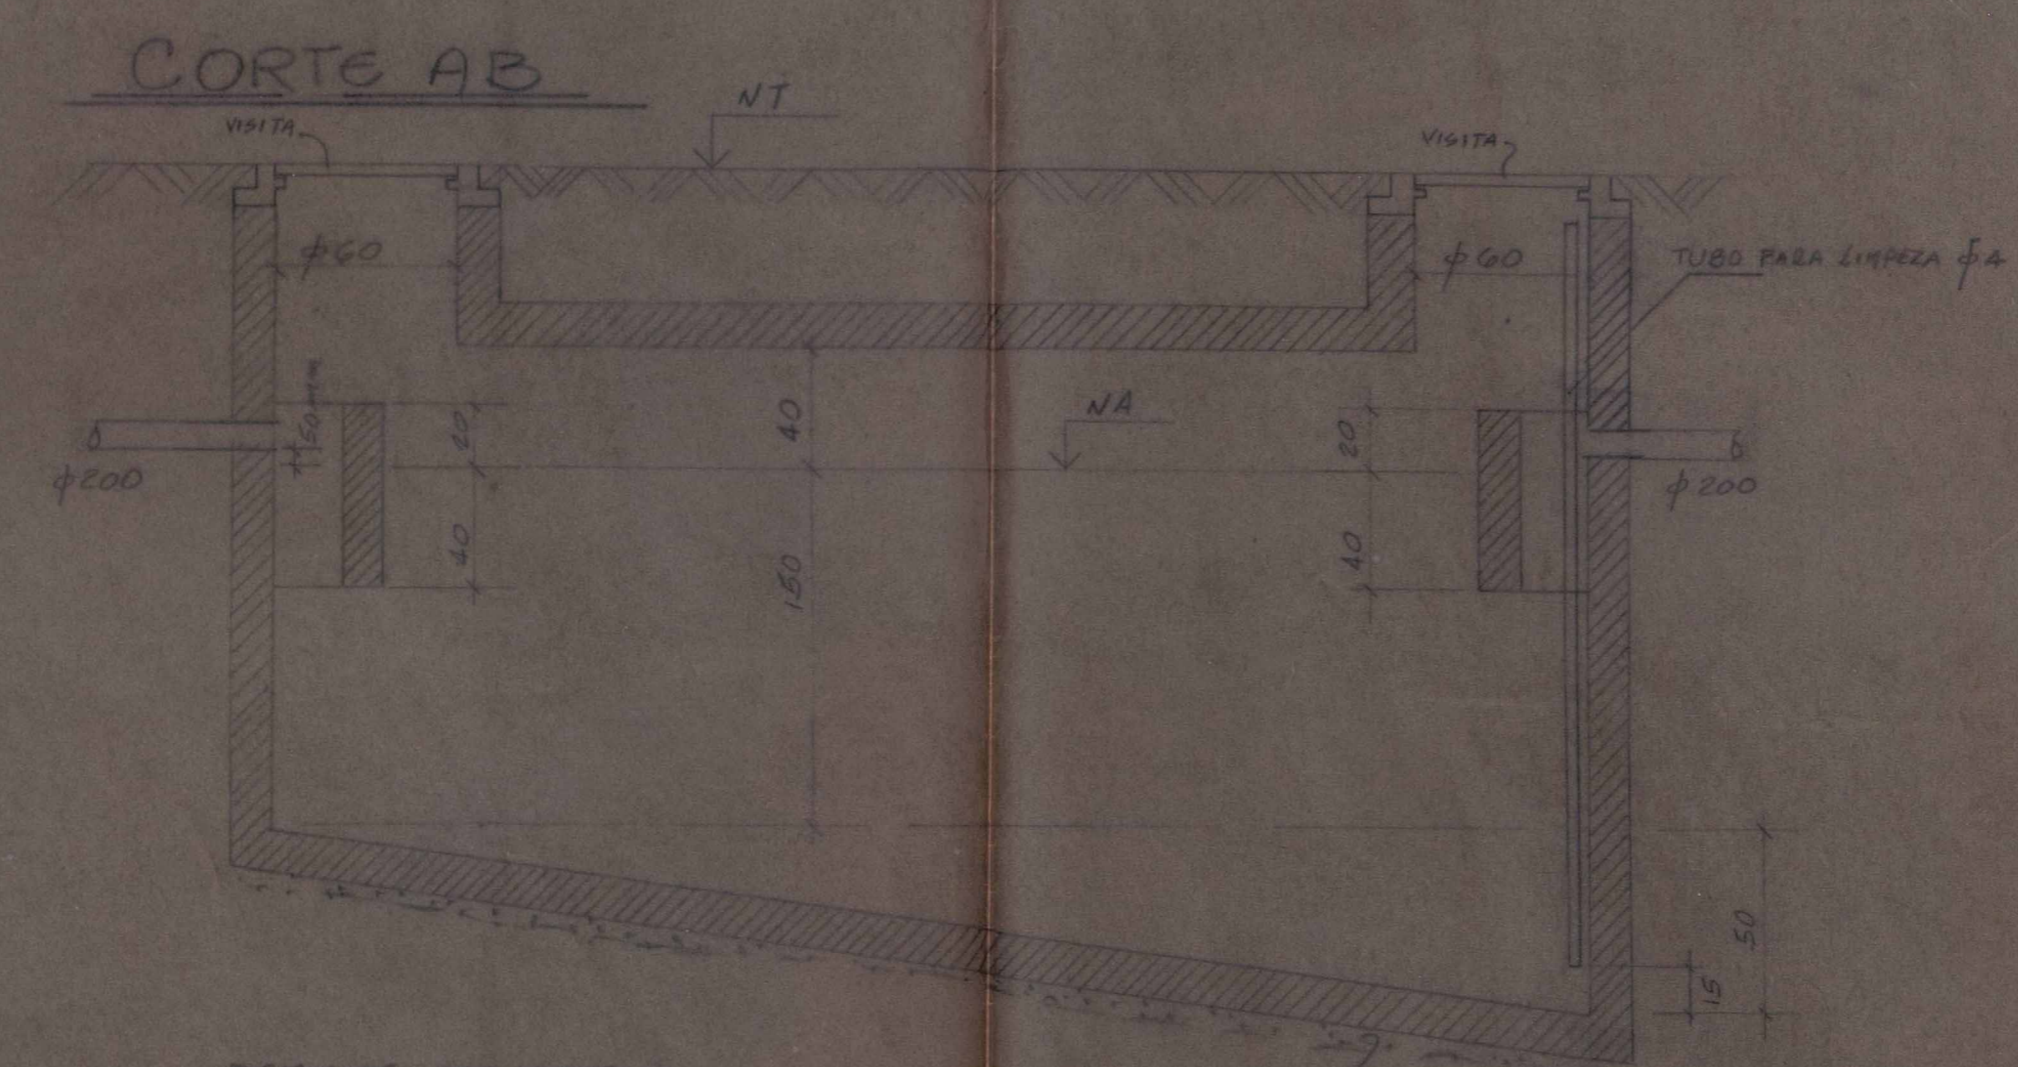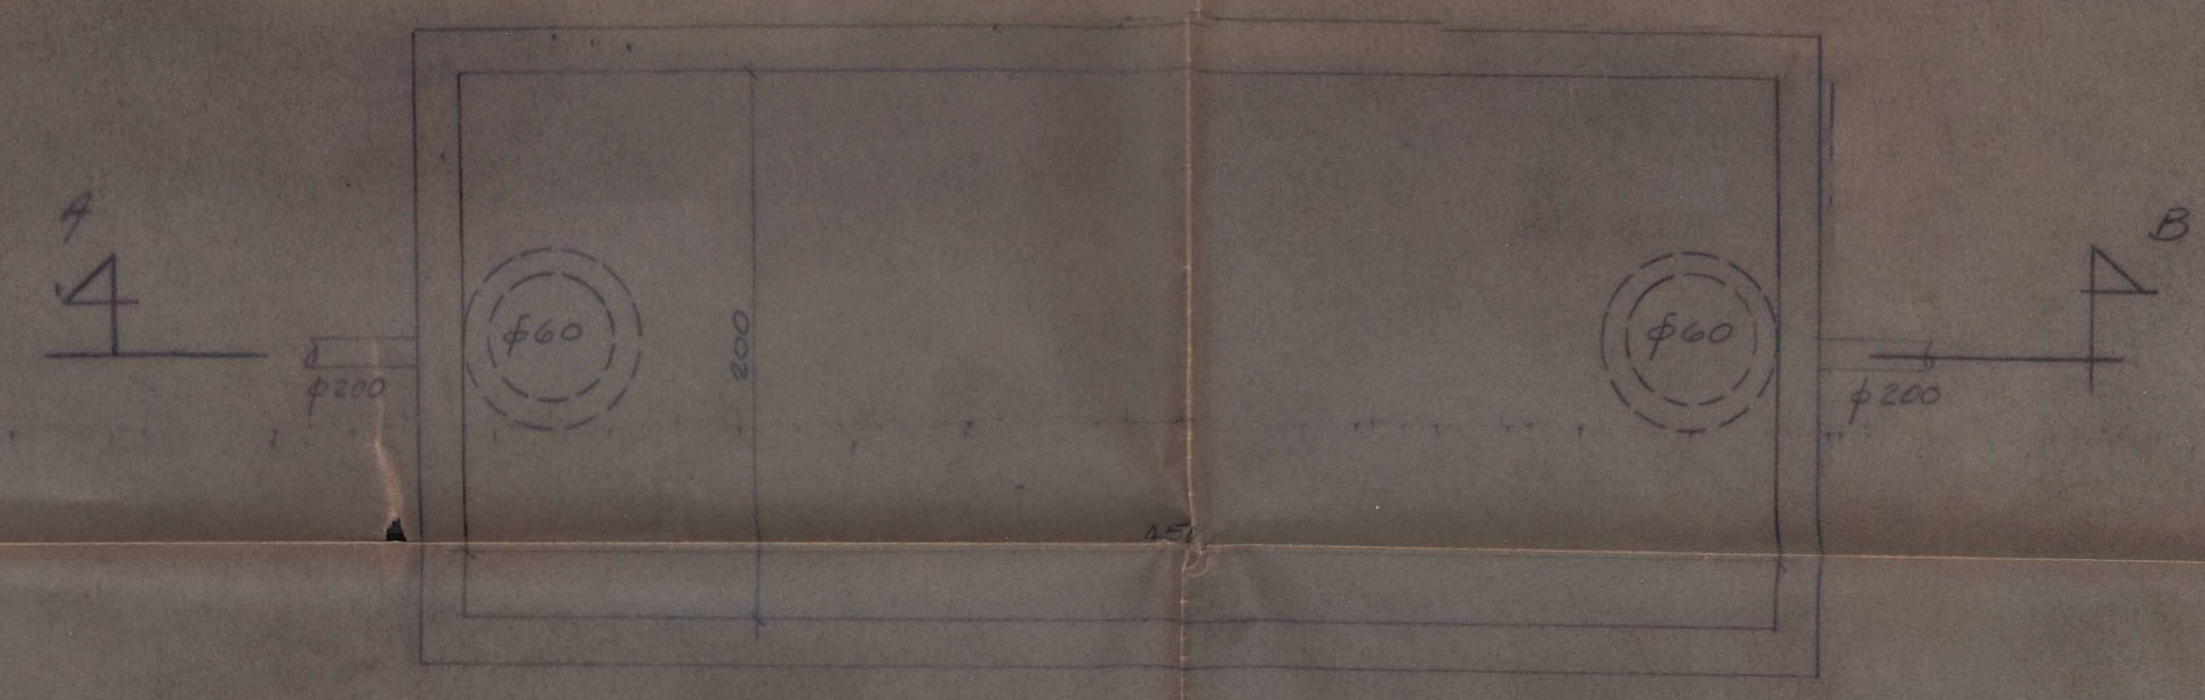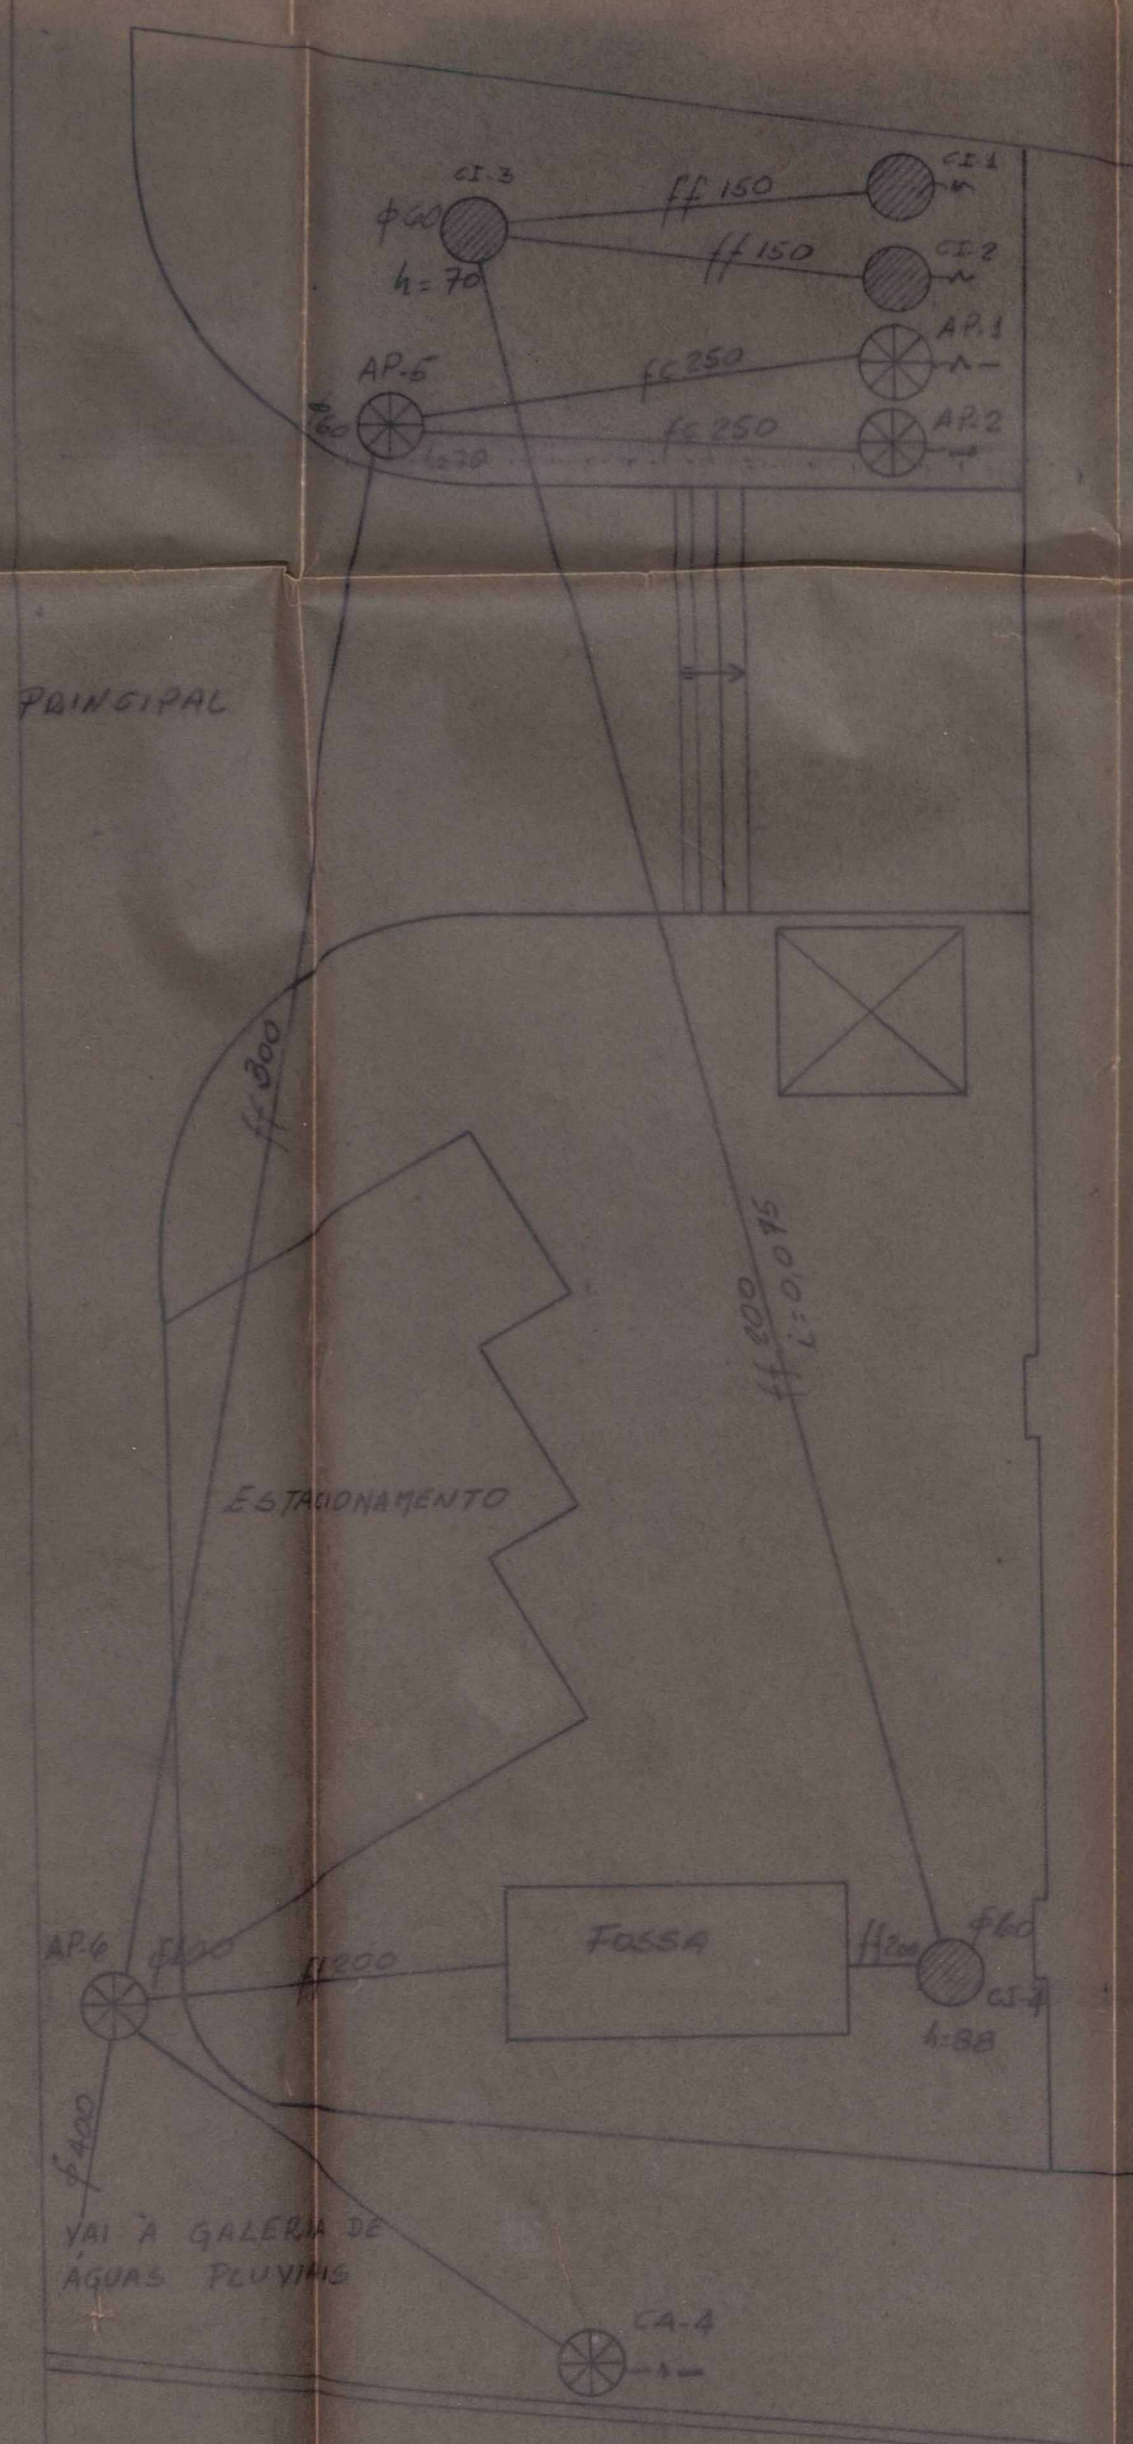

PROJETO DE INSTALAÇÕES
ESGOTO SANITÁRIO

Nº	MODIFICAÇÃO	DATA	VERIFICADO	Nº	MODIFICAÇÃO	DATA	VERIFICADO

DESENHADO POR: CAÇÃO VERIFICADO: **SPL NI - I 303**

PROJETO: RONALDO C. S. MARQUES C.P. CRE 5935 - AP UNIDADE: DATA: ESCALA: 1:2,5

APROVADO: ORLANDO PILO S. QUARTE C.P. CREA 3250 - D CM 14/5/84

- NOTAS
1. A caixa AP-6 deverá ter a maior profundidade possível.
 2. Deverá ser realizado levantamento do terreno antes da rede até o ponto de encontro com a rede pública.
 3. Verificar existência de subsistências.

OBRA

PROPRIETÁRIO: *[Signature]*

CONSTRUTORA: CONSTRUÇÕES EMPREENDIMENTOS E PARTICIPAÇÕES LTDA

CONSTRUTOR: *[Signature]*

INSTALADOR autor do projeto: *[Signature]*
SISELA INDUSTRIA PRIMO DE LUIS BORGES SOUZA
CEDAE REG. 11343 CREA 37003-D-07/88

INSTALADOR resp. p/ obra: *[Signature]*
AFFONSO DE MORAES LIMA JUNIOR
Eng. CIVIL 15.8950 - CREA-RJ
NIST, CEDAE 2870

OBS.: INSTALAÇÃO SANITÁRIA

C.	E.	D.	A.	E.	planta	escala
tipo nº	distrito	viz.	nº plantas			
autorização para o início					data da ligação	/ / 19
/ / 19					declaração para o habite-se	
					memo nº	/ / 19
para uso do oms LOI					rubrica	
					observações	



ACERVO DIGITALIZADO



CEDIM
CENTRO DE DOCUMENTAÇÃO E IMAGEM
INSTITUTO MULTIDISCIPLINAR - UFRJ



ARQUIVO DE PLANTAS