

FICHA DE META DADOS – CEDIM 2020.1	
Nome da Pasta	Arquivo de Plantas da Prefeitura da Cidade de Nova Iguaçu
Autor/Instituição	Secretaria Municipal de Desenvolvimento Urbano - SMDU
Número de Documentos	1
Quantidade e tipo de documentação	Uma planta
Dia/ Mês/Ano	11/10/1979
Série	***
Formato	***
Resumo	O acervo contempla tanto plantas residenciais e comerciais, quanto plantas de loteamento na cidade de Nova Iguaçu na primeira metade do século XX. Depositadas junto a Secretaria Municipal de Infraestrutura-SEMIF/Subsecretaria de Urbanismo de Nova Iguaçu, a documentação possui dados como nome do proprietário, logradouro, dimensões do terreno e profissional responsável pela obra. Dentre as plantas já digitalizadas, está o prédio da câmara Municipal, edificada em 1907 sendo posteriormente ocupado pela Prefeitura Municipal até sua demolição em 1964. Loteamento de bairros inteiros como Austin, Vila Anita e Caiçara. A maior parte da documentação



MINISTÉRIO DA EDUCAÇÃO
UNIVERSIDADE FEDERAL RURAL DO RIO DE JANEIRO
INSTITUTO MULTIDISCIPLINAR – CAMPUS NOVA IGUAÇU
CENTRO DE DOCUMENTAÇÃO E IMAGEM



	encontra-se em bom estado, mas também pode conter marcas de dobraduras e desgaste pelo manuseio contínuo.
Palavras-Chave	Planta; Nova Iguaçu; Paço Municipal;
Notas explicativas	***

BANCA EM AÇO INOX
SOBRE ARMARIO REVESTIDO
EM FORMICA MEL 952
ACABAMENTO TEXTURIZADO

PISO DE ALTA RESISTENCIA
TIPO OXICRET PARA CARGA
LEVE NA COR PRETA
POLIDO E LUSTRADO

BALCÃO SOBRE VITRINE

PONTO DE GAS

PONTO DE AGUA




EMBOÇO E REBOCO
PINTURA EM EMALUX
NA COR BRANCA

METAIS FABRIMAR - TORNEIRA
REF. 1167 V - T2
ACABAMENTO PRATICA

RALO 10 x 10


COPA 02
6,21M²

CANTINA

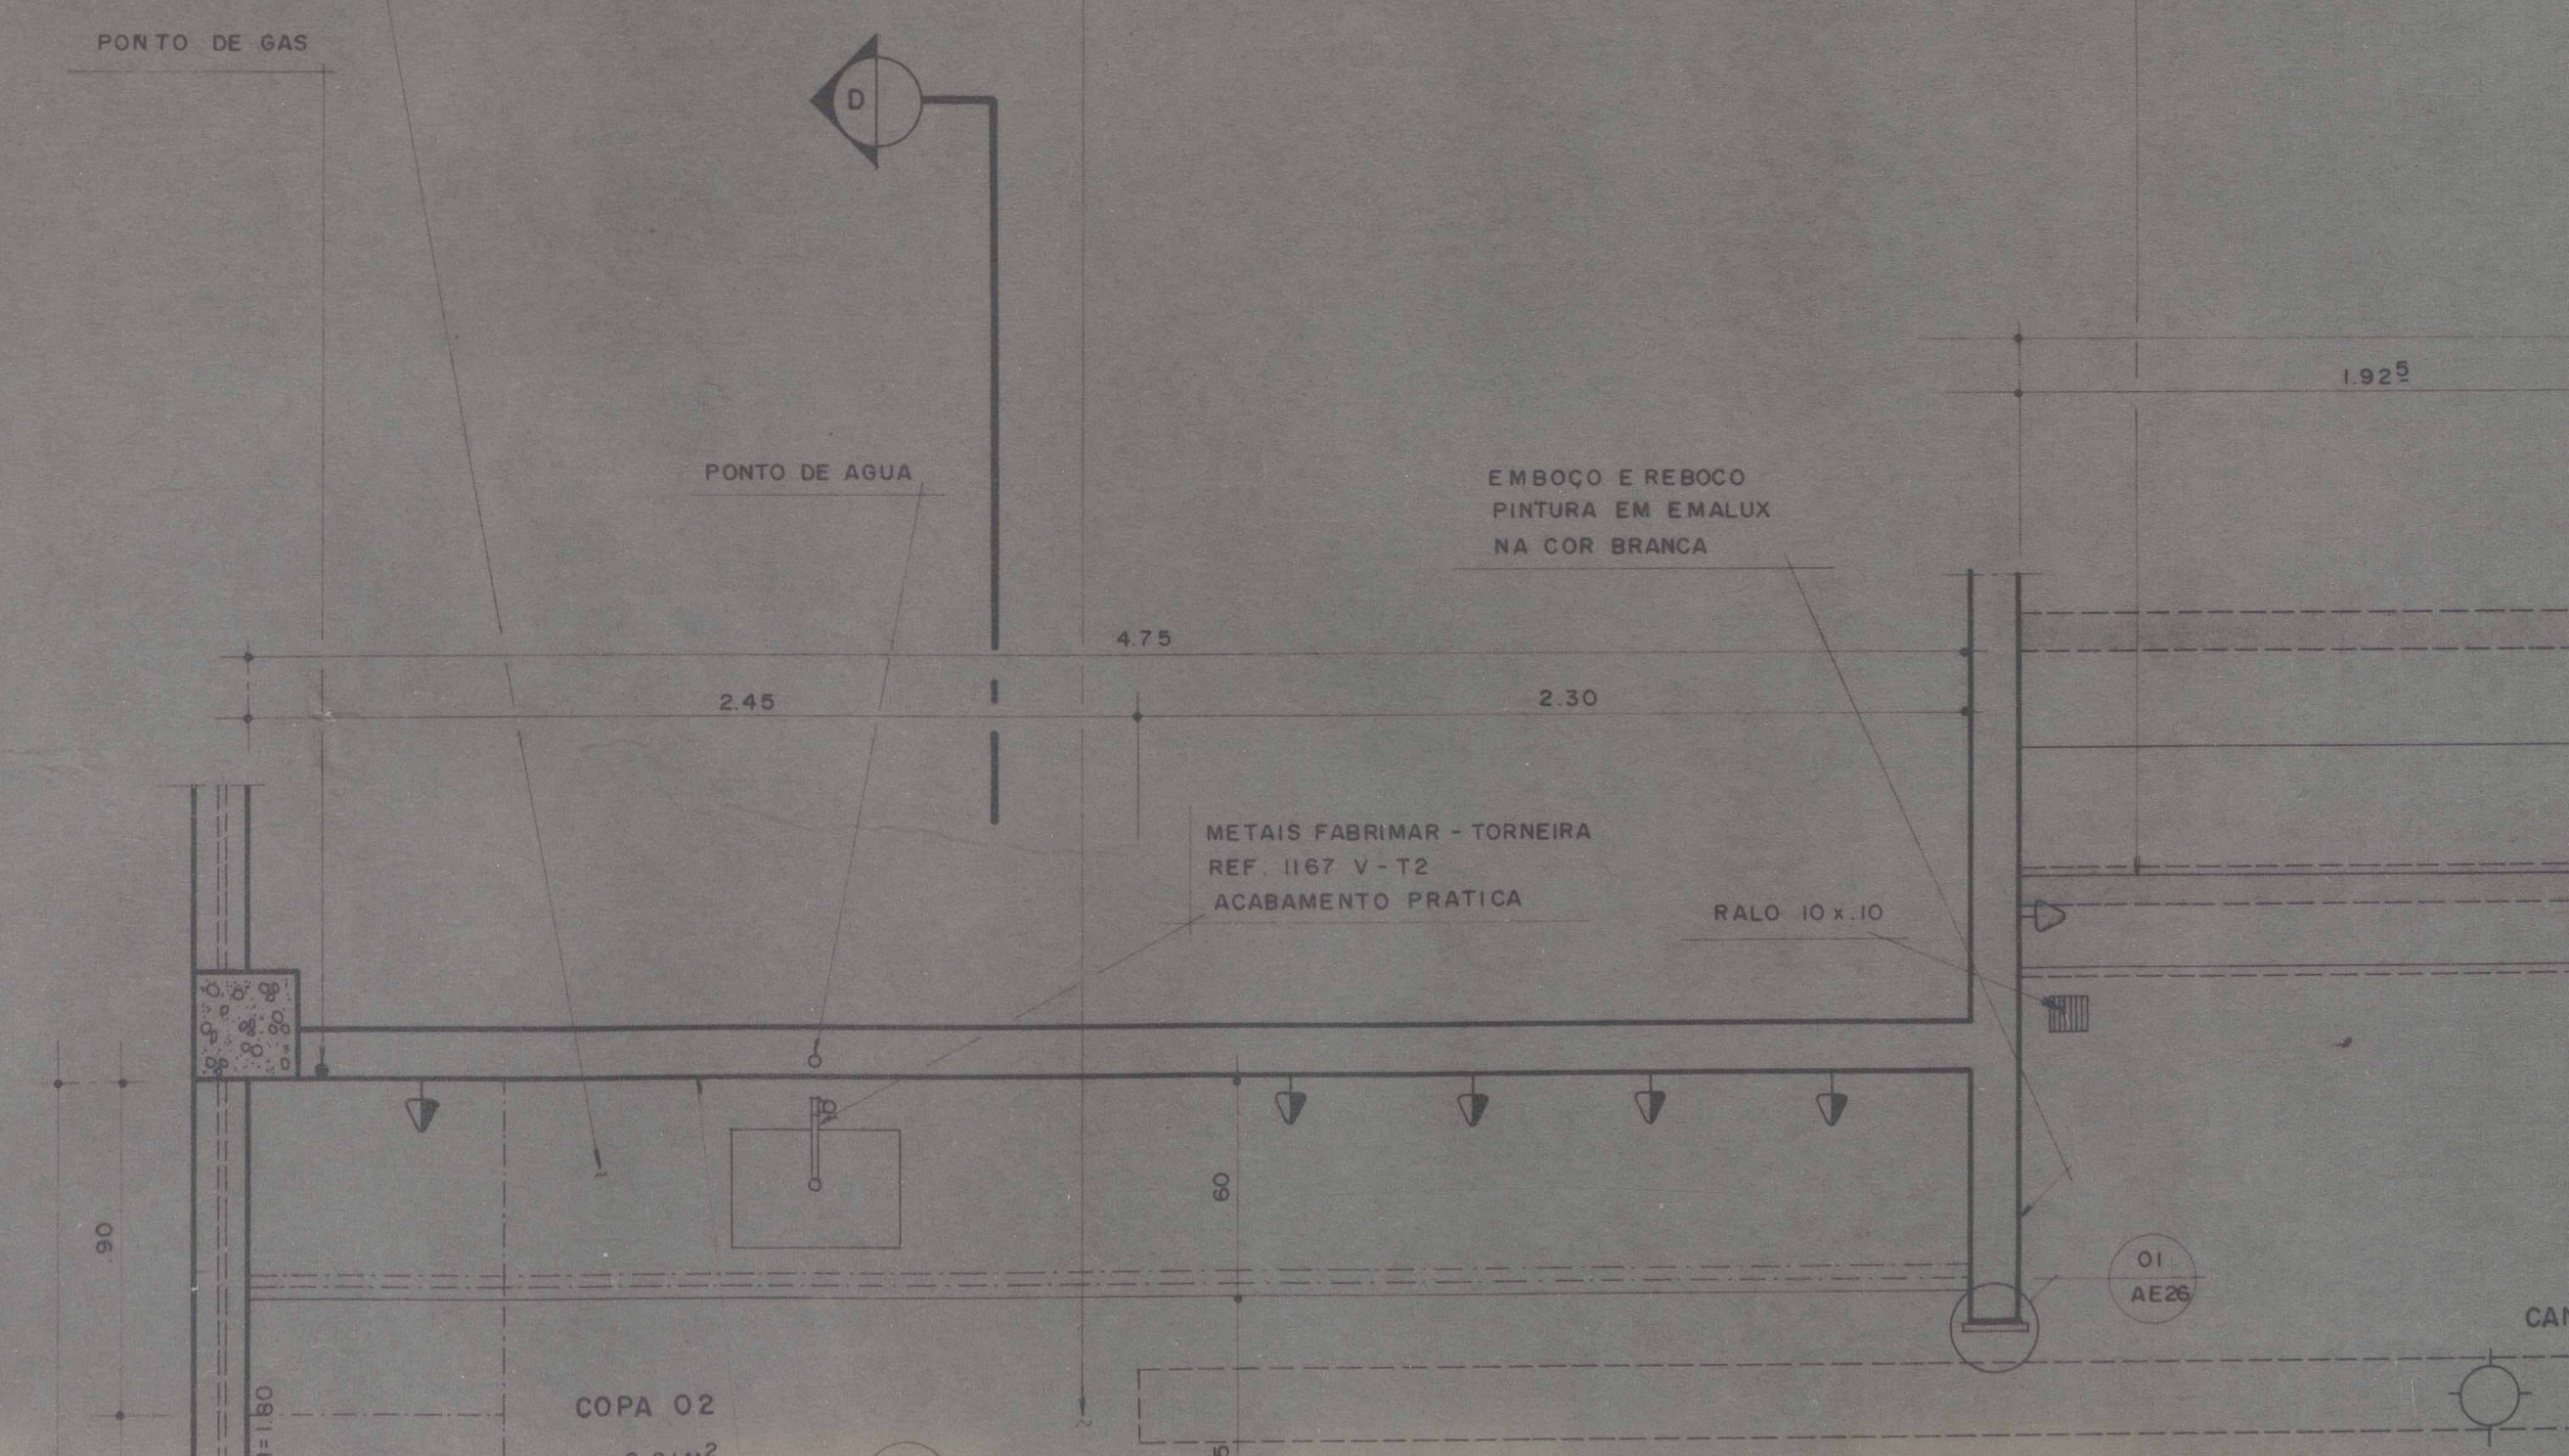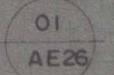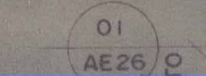

TRINE

EMBOÇO E REBOCO
PINTURA EM EMALUX
NA COR BRANCA

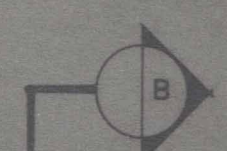

1.92⁵

3.85

1.92⁵

10

60

10

1.75


2.45

4.05


PROJEÇÃO DAS VIGAS EM CONCRETO


PROJEÇÃO DAS CALHAS PARA ILUMINAÇÃO

PILARES DE SUSTENTAÇÃO
DO BLOCÓ C. EM CONCRETO
APARENTE TRATADO COM
VERNIZ DE SILICONE


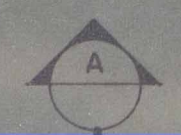


CANTINA

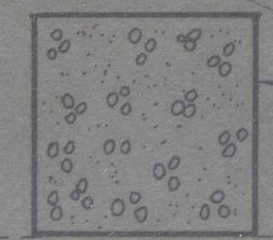

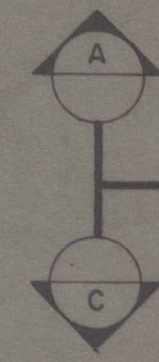

2.70
1.10
70

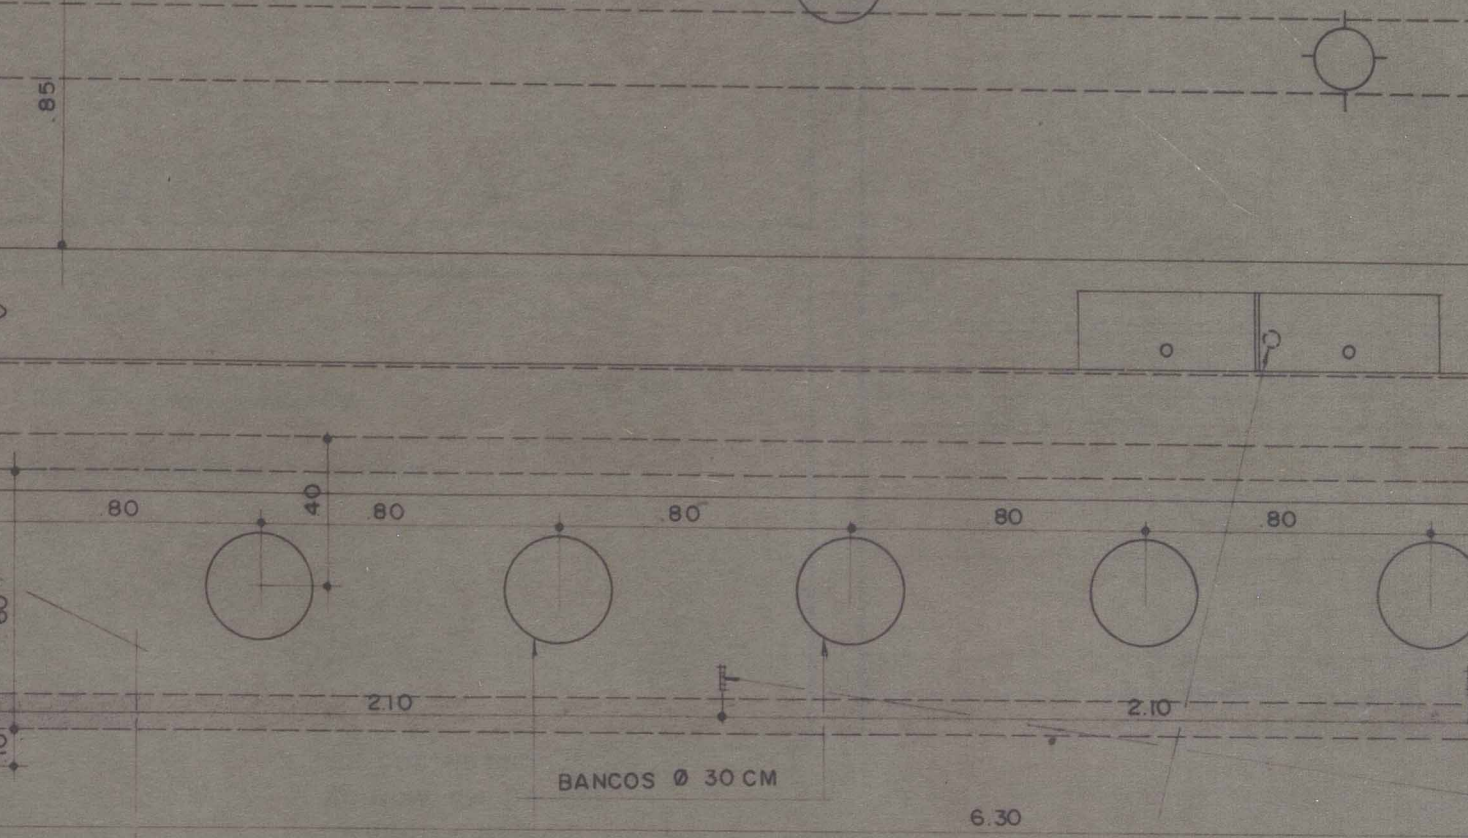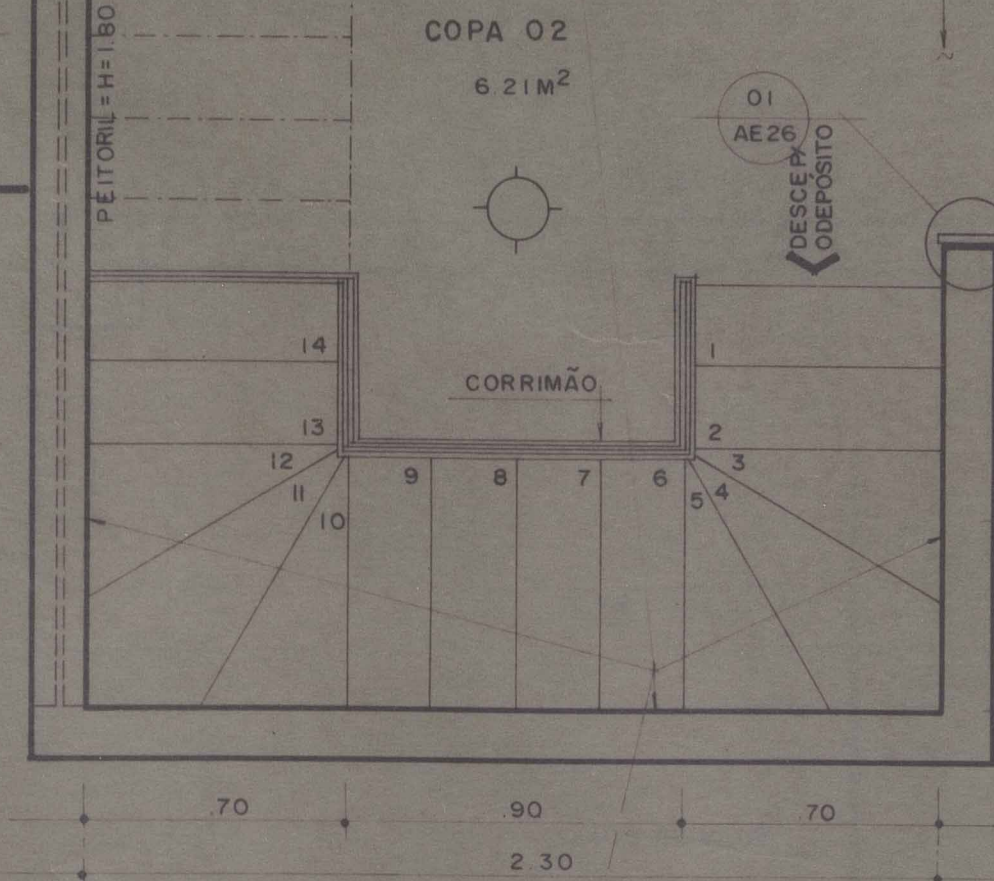


AZULEJOS IASA 15 x 15
NA COR BRANCA

EMBOÇO E REBOCO PINTURA
EM EMALUX NA COR BRANCA


PONTO DE ESGOTO
PARA O BALCÃO

BANCA DE AÇO INOX SOBRE
GELADEIRA

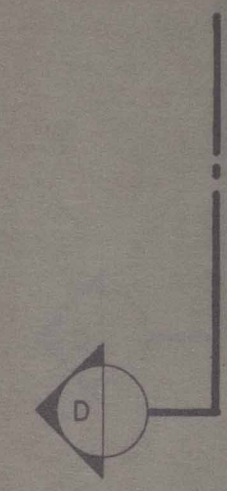

COPA 02 - CANTINA
PLANTA BAIXA
ESC. 1:20



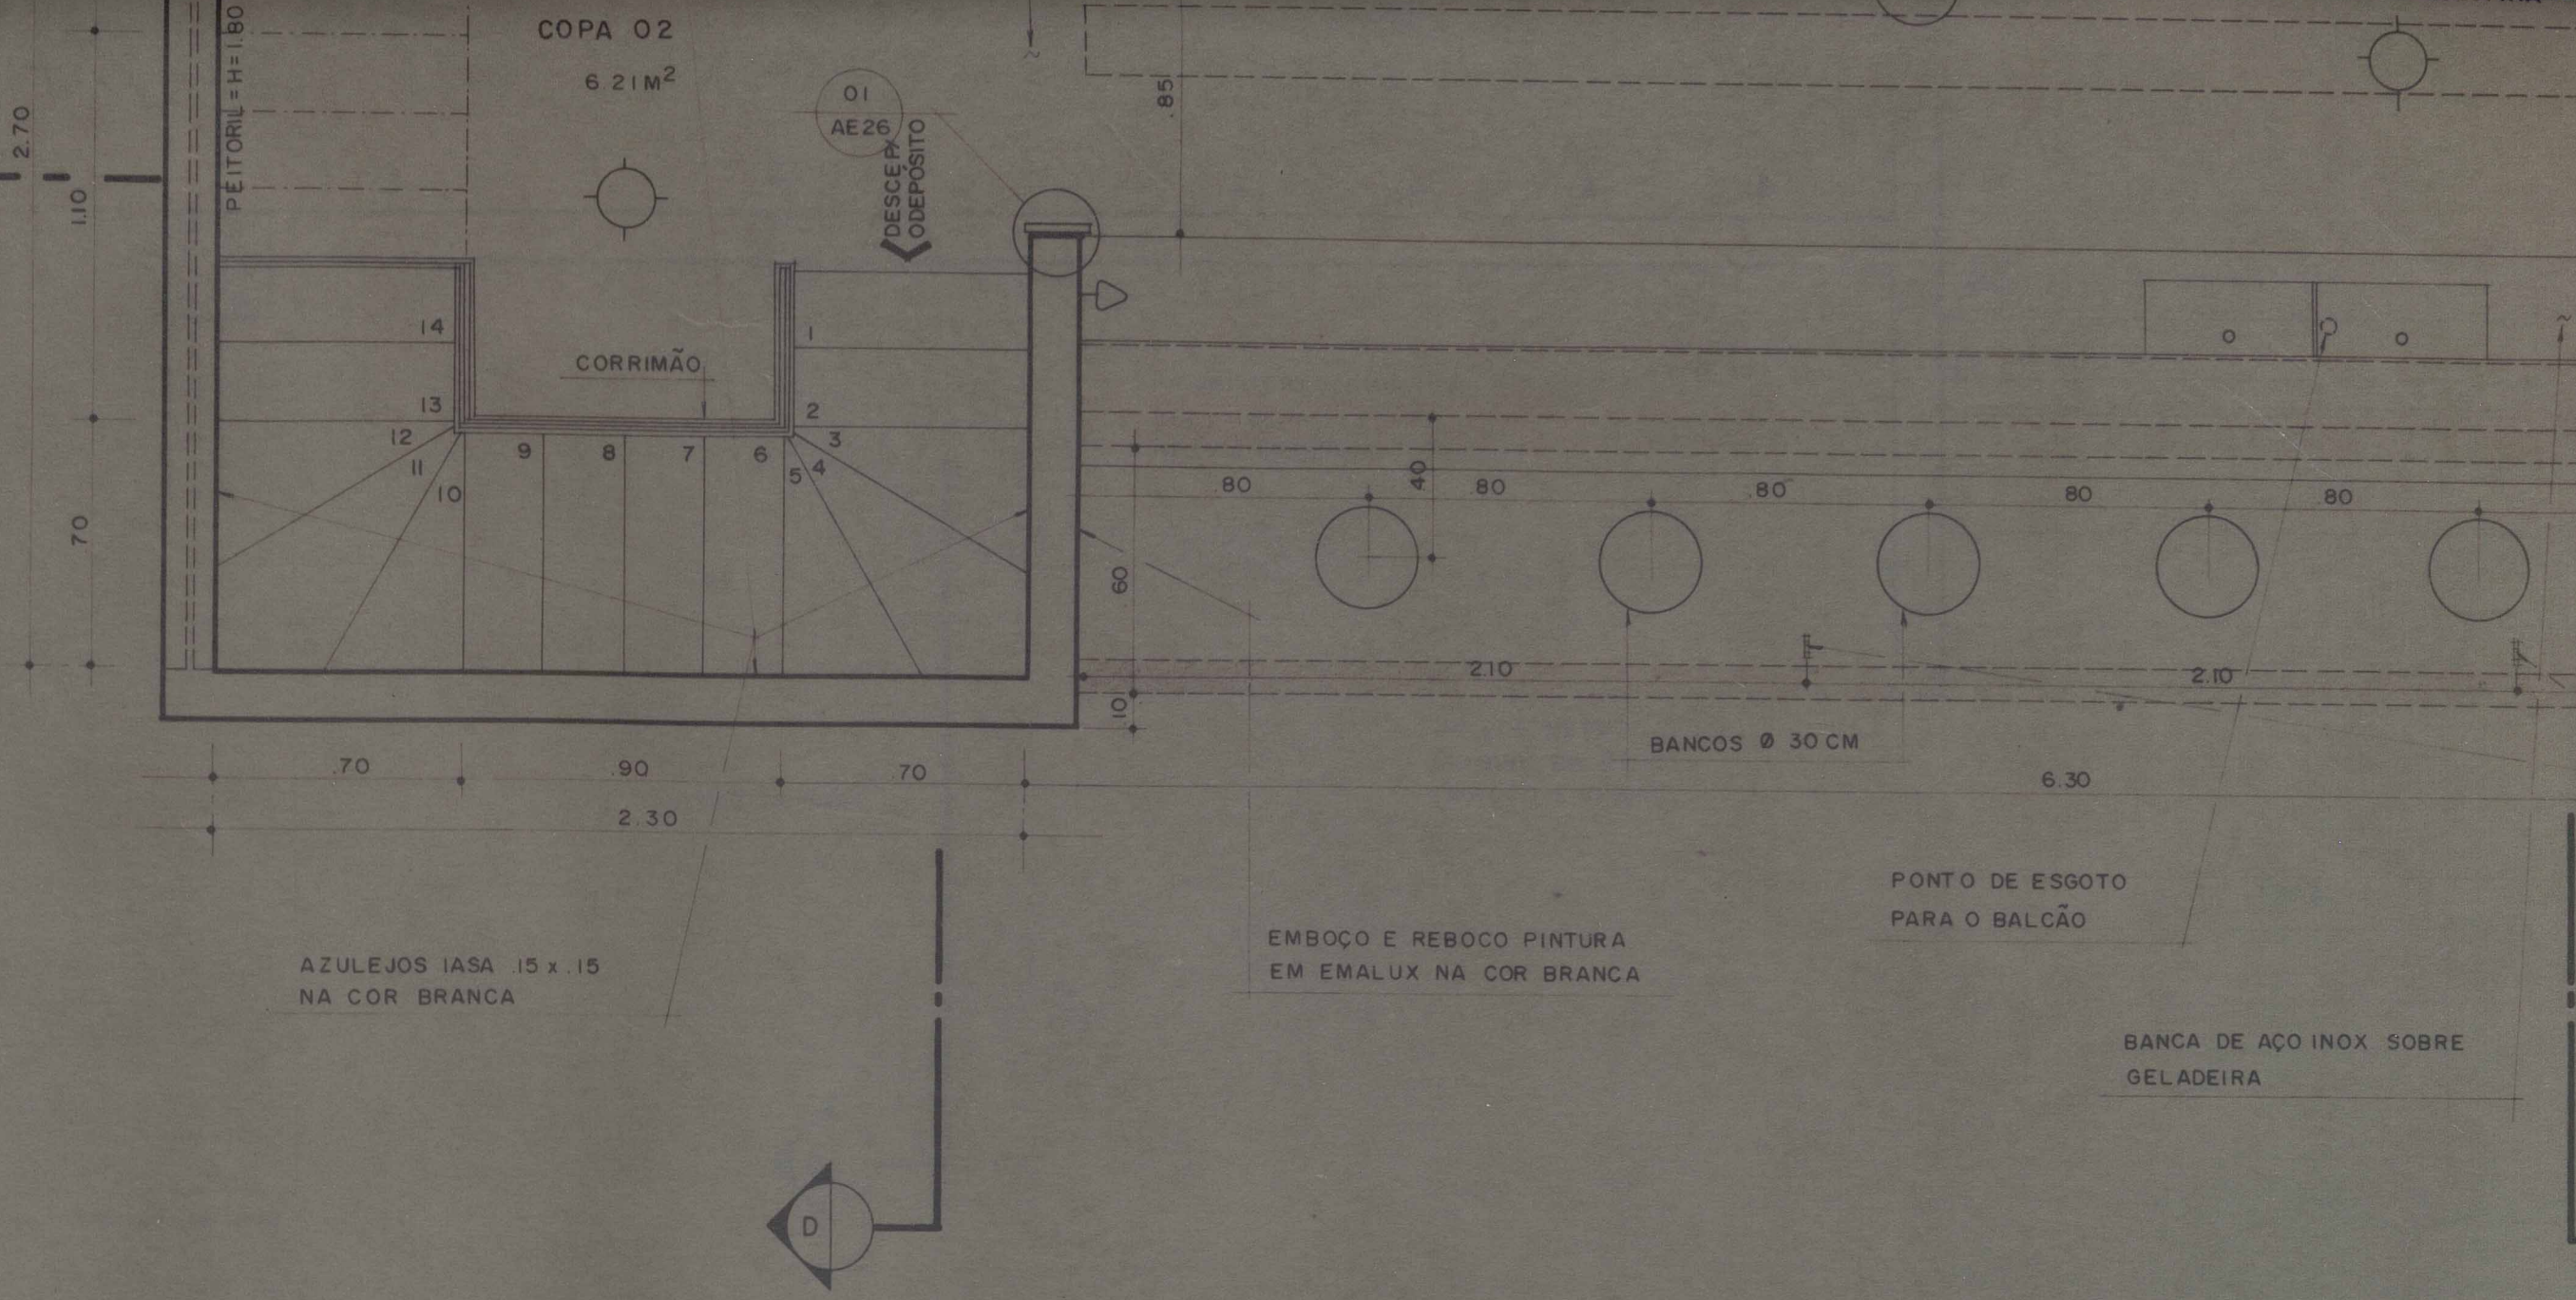


AZULEJOS IASA 15 x 15
NA COR BRANCA

EMBOÇO E REBOCO PINTURA
EM EMALUX NA COR BRANCA

PONTO DE ESGOTO
PARA O BALCÃO

BANCA DE AÇO INOX SOBRE
GELADEIRA

COPA 02 - CANTINA
PLANTA BAIXA
ESC. 1:20

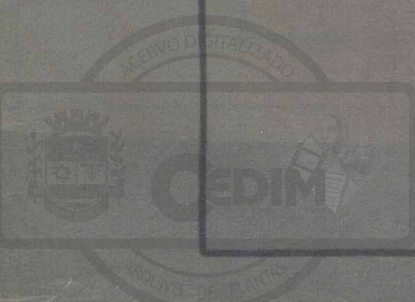

ACERVO DIGITALIZADO



CEDIM
CENTRO DE DOCUMENTAÇÃO E IMAGEM
INSTITUTO MULTIDISCIPLINAR - UFRRJ



ARQUIVO DE PLANTAS