

FICHA DE META DADOS – CEDIM 2020.1	
Nome da Pasta	Arquivo de Plantas da Prefeitura da Cidade de Nova Iguaçu
Autor/Instituição	Secretaria Municipal de Desenvolvimento Urbano - SMDU
Número de Documentos	1
Quantidade e tipo de documentação	Uma planta
Dia/ Mês/Ano	16/10/1979
Série	***
Formato	***
Resumo	O acervo contempla tanto plantas residenciais e comerciais, quanto plantas de loteamento na cidade de Nova Iguaçu na primeira metade do século XX. Depositadas junto a Secretaria Municipal de Infraestrutura-SEMIF/Subsecretaria de Urbanismo de Nova Iguaçu, a documentação possui dados como nome do proprietário, logradouro, dimensões do terreno e profissional responsável pela obra. Dentre as plantas já digitalizadas, está o prédio da câmara Municipal, edificada em 1907 sendo posteriormente ocupado pela Prefeitura Municipal até sua demolição em 1964. Loteamento de bairros inteiros como Austin, Vila Anita e Caiçara. A maior parte da documentação




MINISTÉRIO DA EDUCAÇÃO
UNIVERSIDADE FEDERAL RURAL DO RIO DE JANEIRO
INSTITUTO MULTIDISCIPLINAR – CAMPUS NOVA IGUAÇU
CENTRO DE DOCUMENTAÇÃO E IMAGEM




	encontra-se em bom estado, mas também pode conter marcas de dobraduras e desgaste pelo manuseio contínuo.
Palavras-Chave	Planta; Nova Iguaçu; Paço Municipal;
Notas explicativas	***


PORTA REVESTIDA EM FORMIPLAC
COR OUTONO 305 ACABAMENTO ZAL

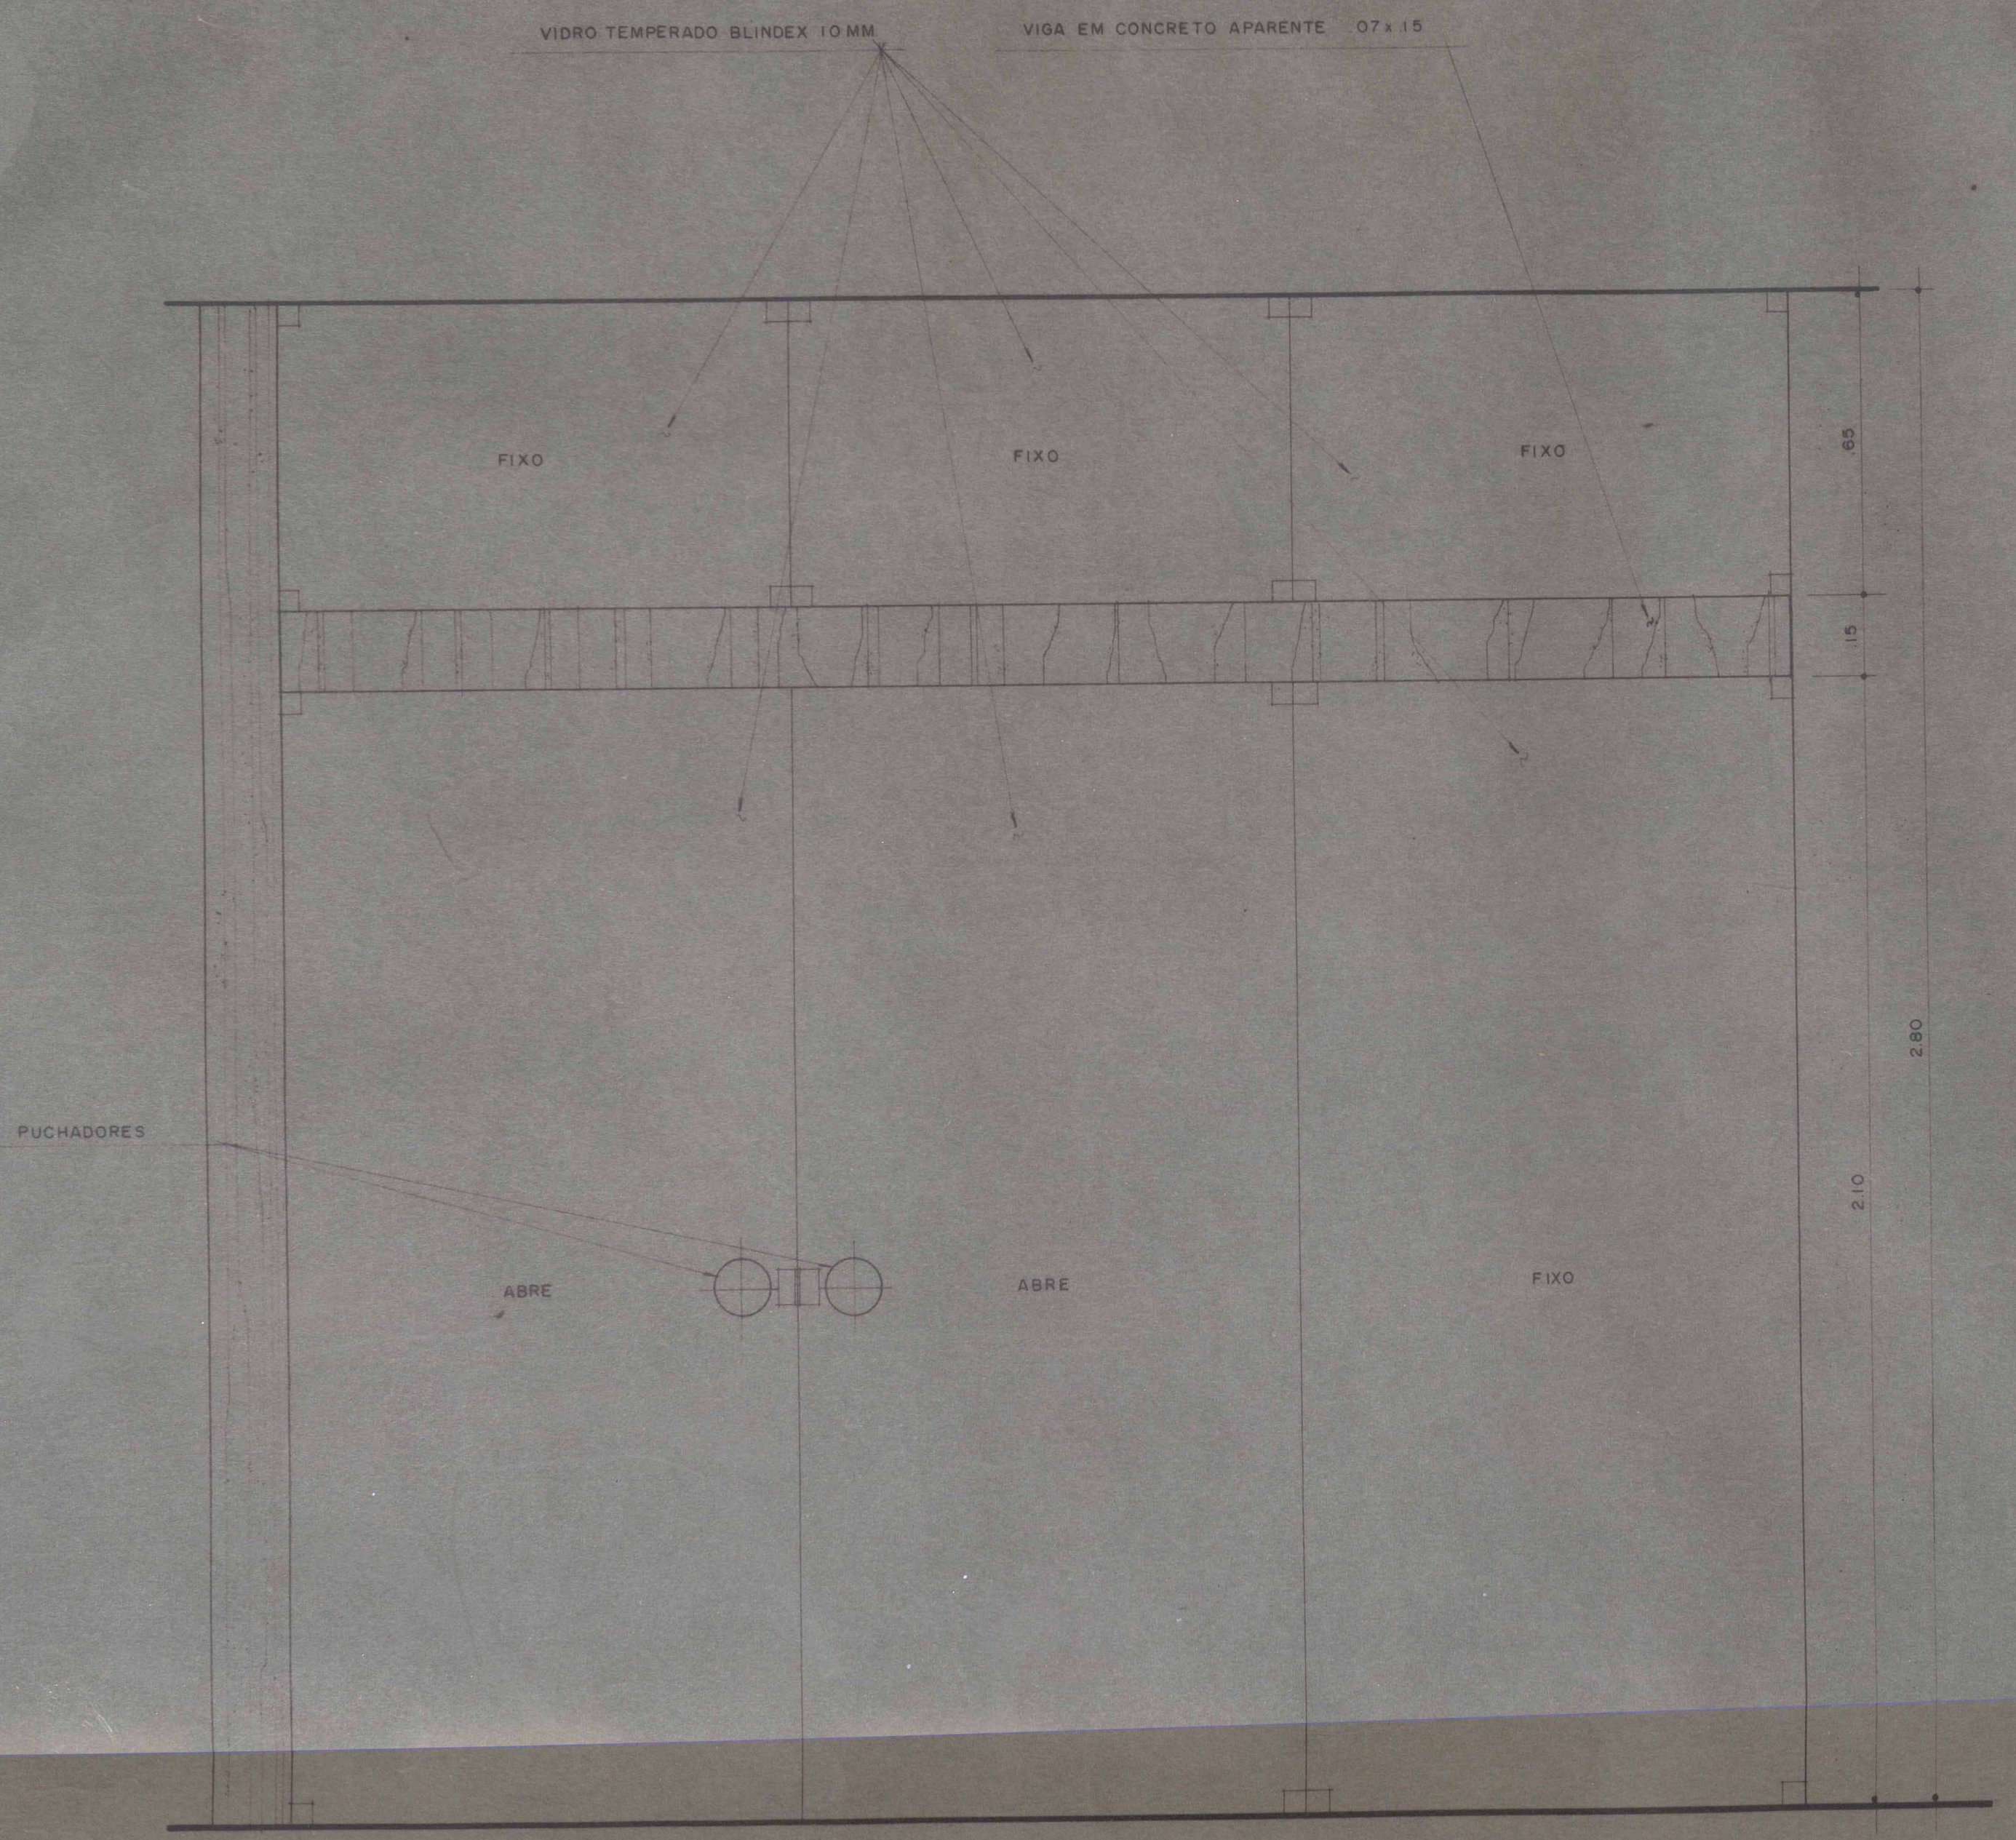

PORTA P5
VISTA
ESC 1:10

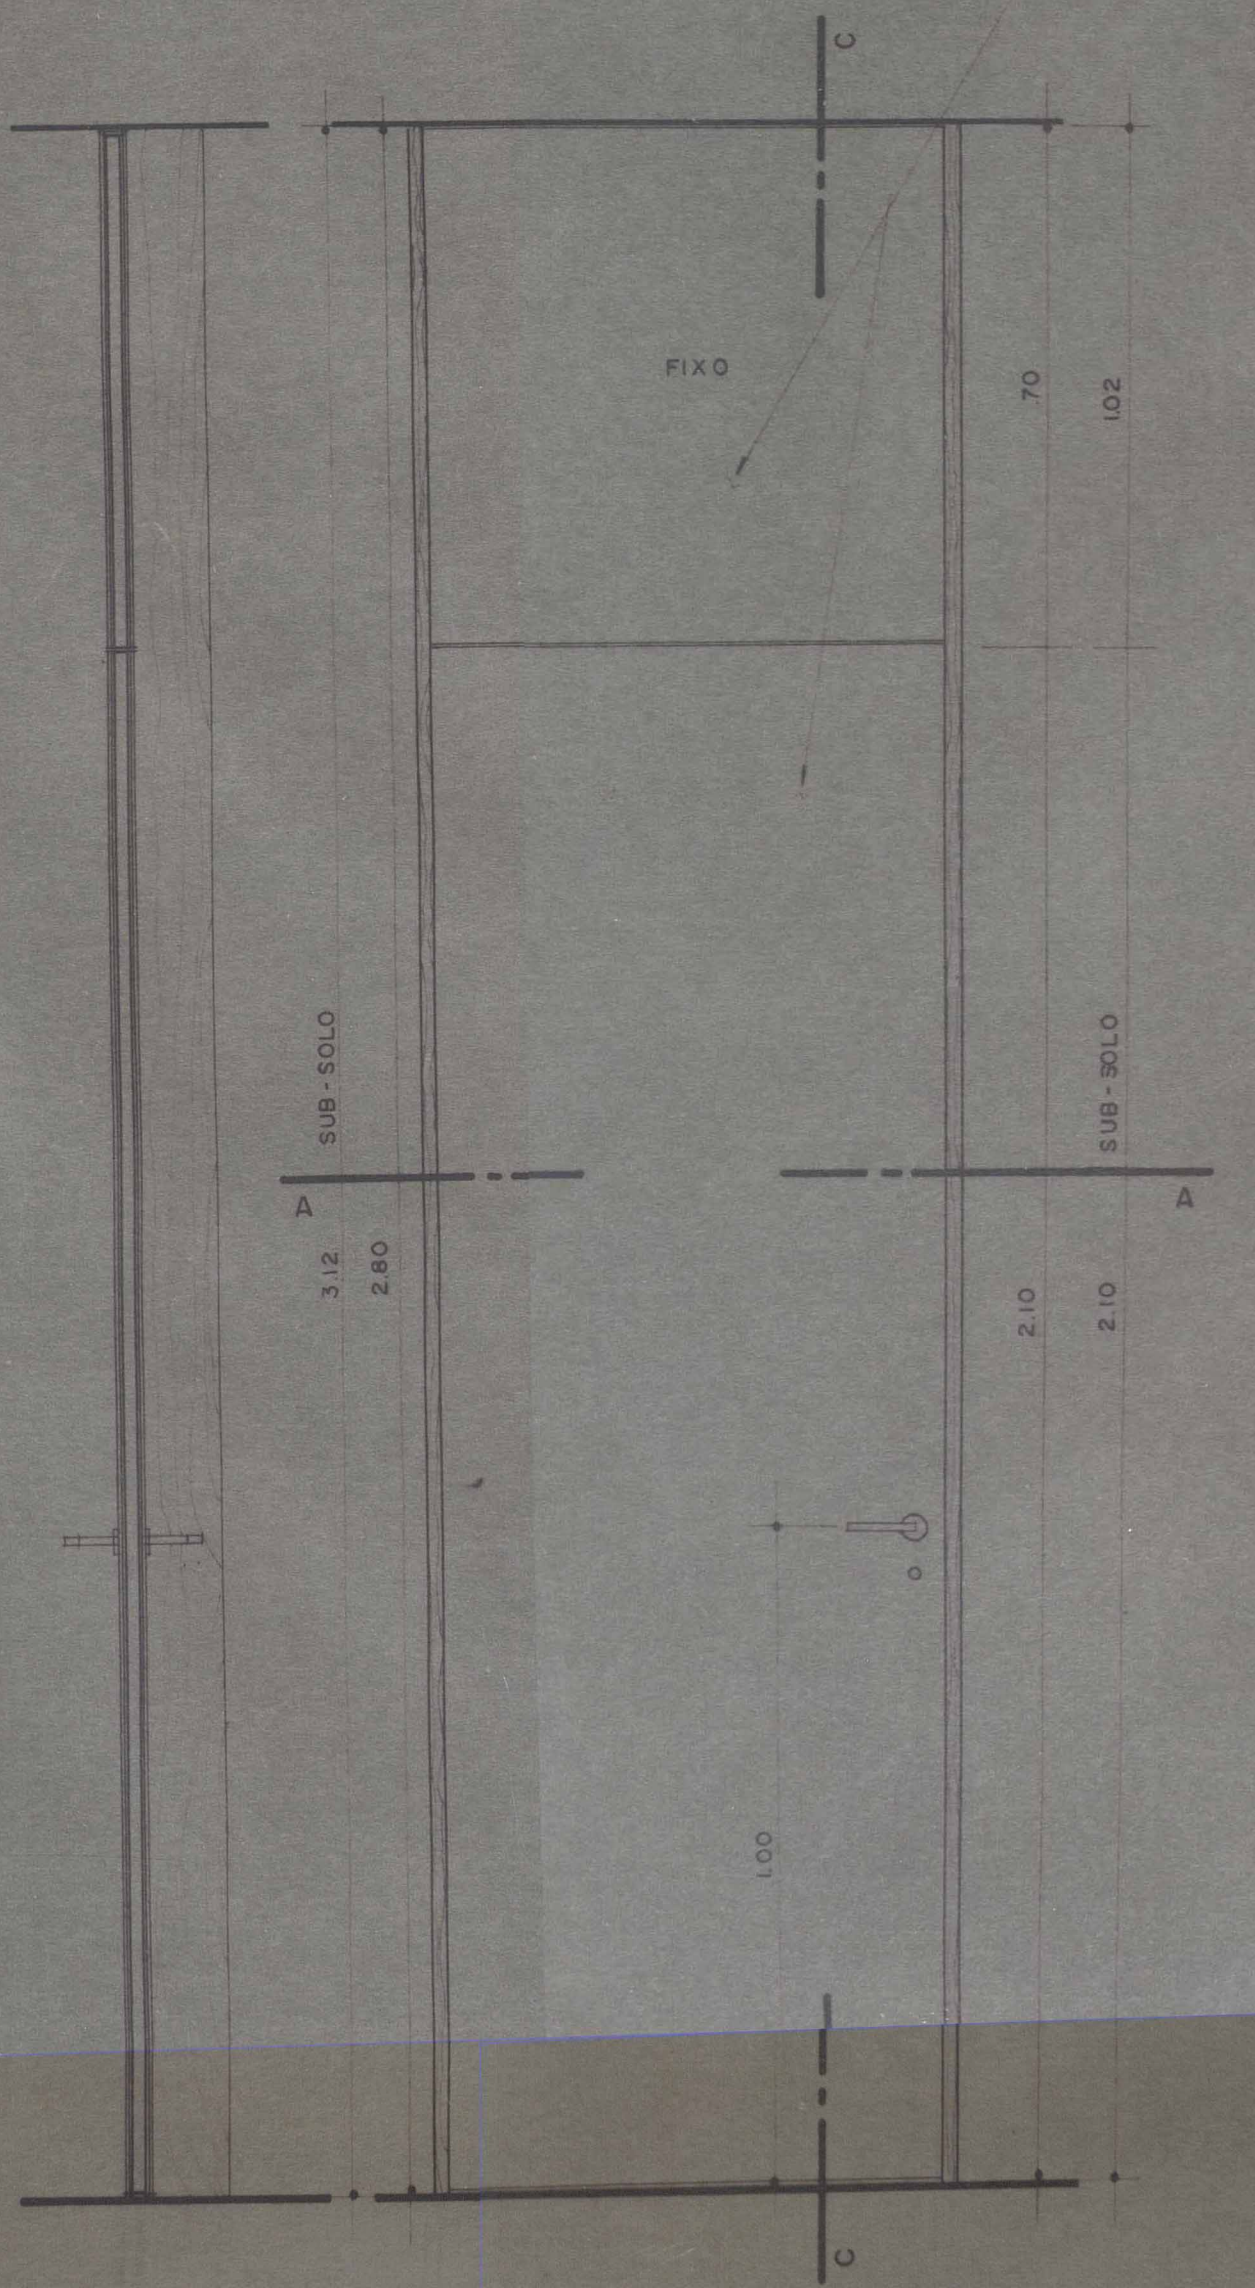


CORTE CC
VISTA EXTERNA
ESC 1:10
P = 60 x 210
P1 = 70 x 210
P2 = 80 x 210
P3 = 100 x 210
P4 = 120 x 210

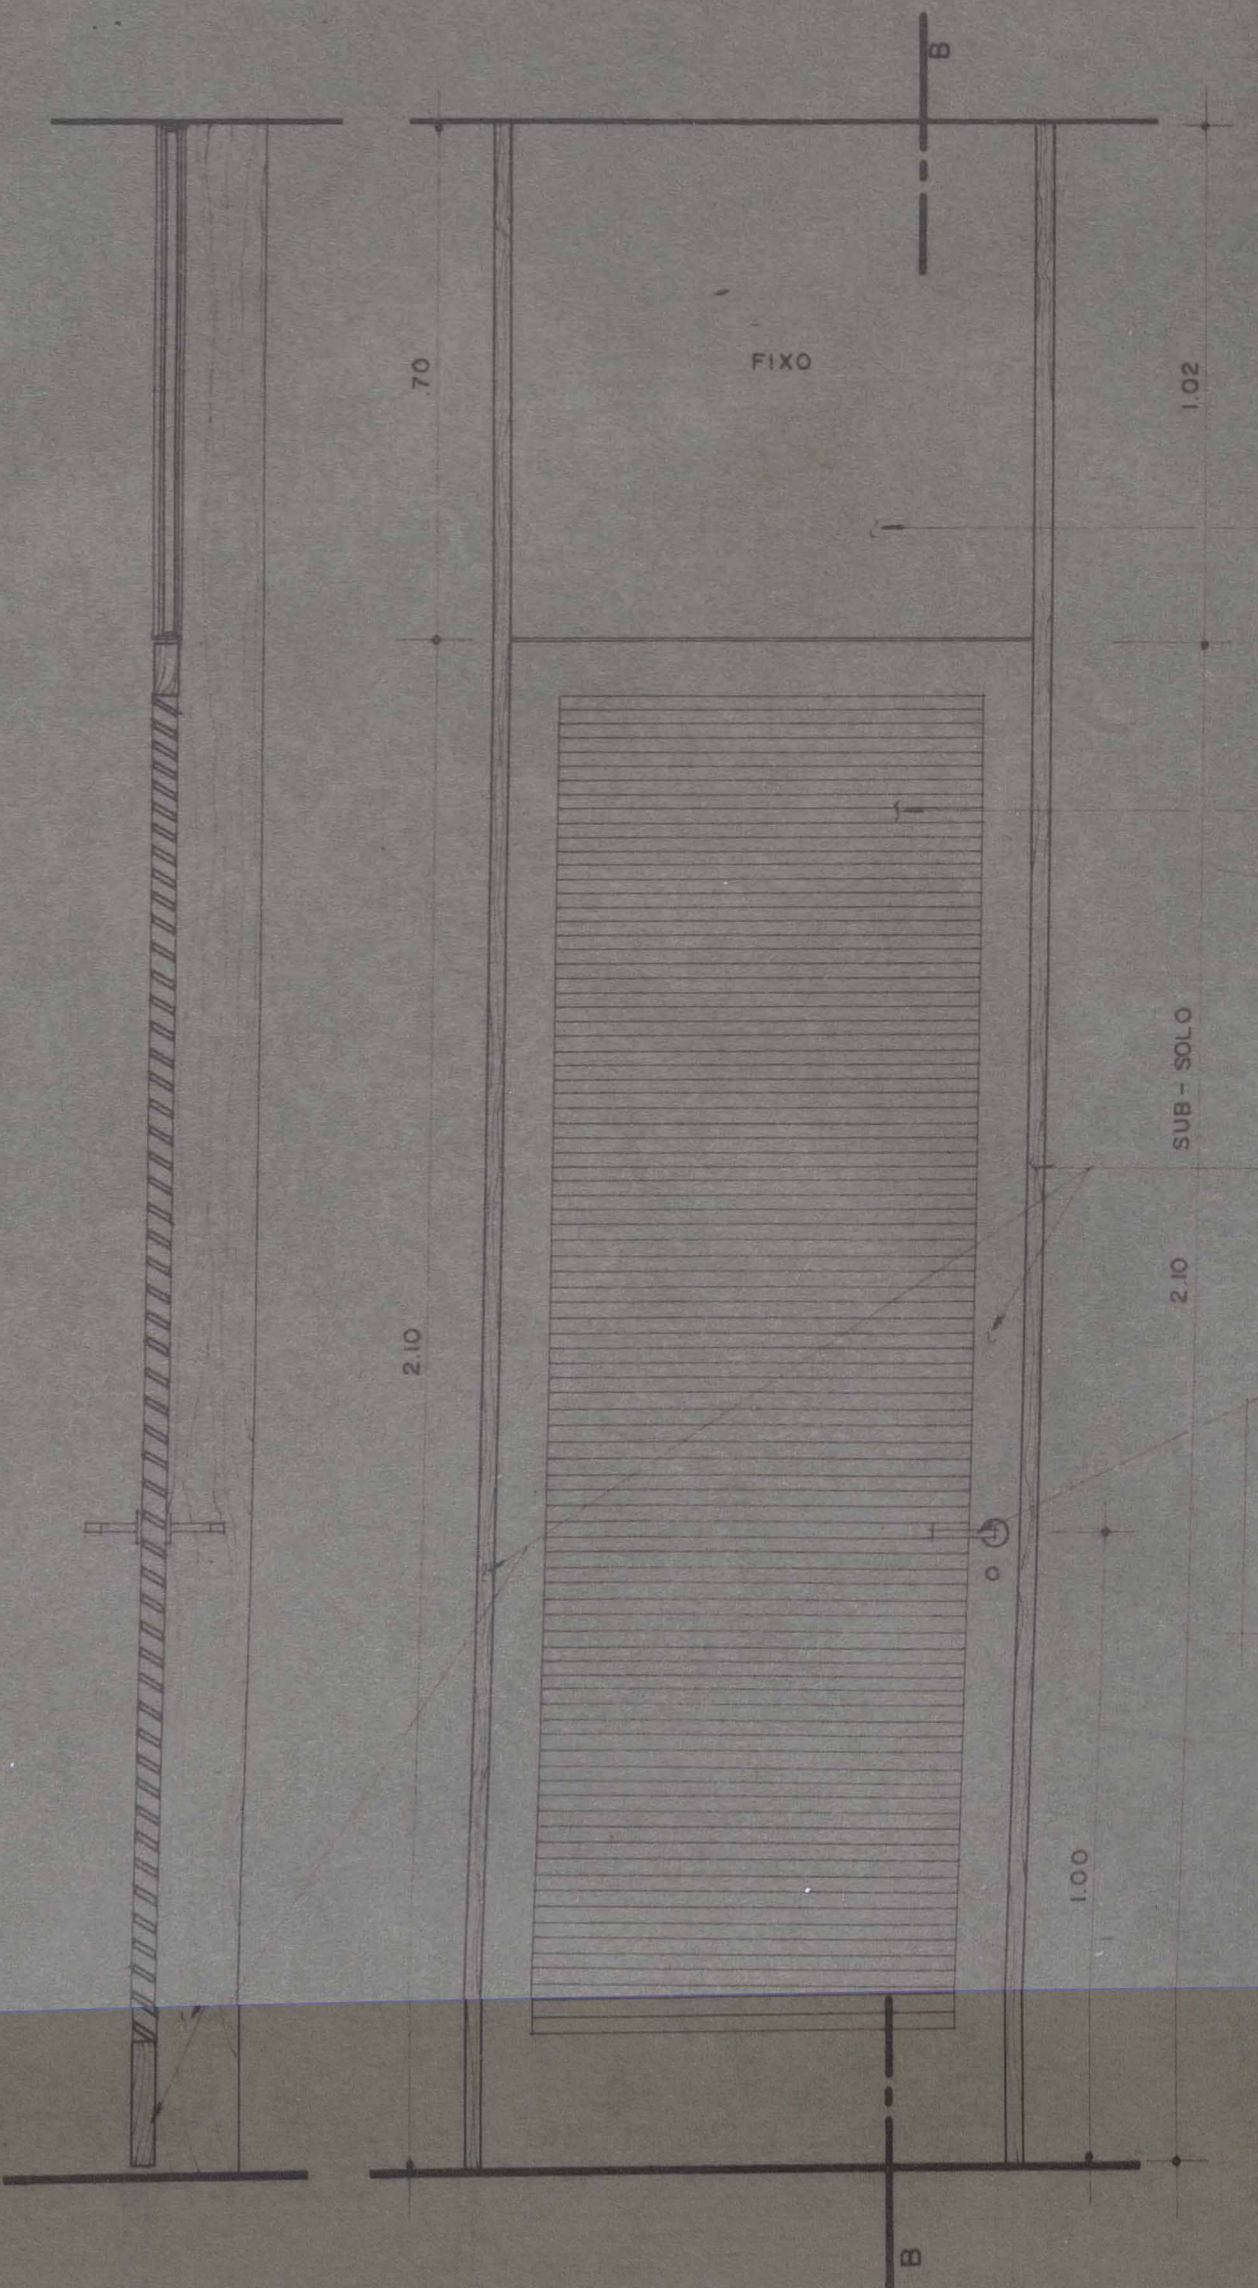


CORTE BB
PORTAS EM VENEZIANA
VISTA EXTERNA
ESC 1:10


FORMIPLAC OUTONO 305
ACABAMENTO ZAL
VENEZIANAS EM PVC
NA COR BRANCA
MARCOS E QUADRO
EM LOURO LIXADO
E ENCERADO
FECHADURA CONCEPT LINHA "N"
MACANETA E ROSETA EM NYLON
Nº 09 NA COR PRETA

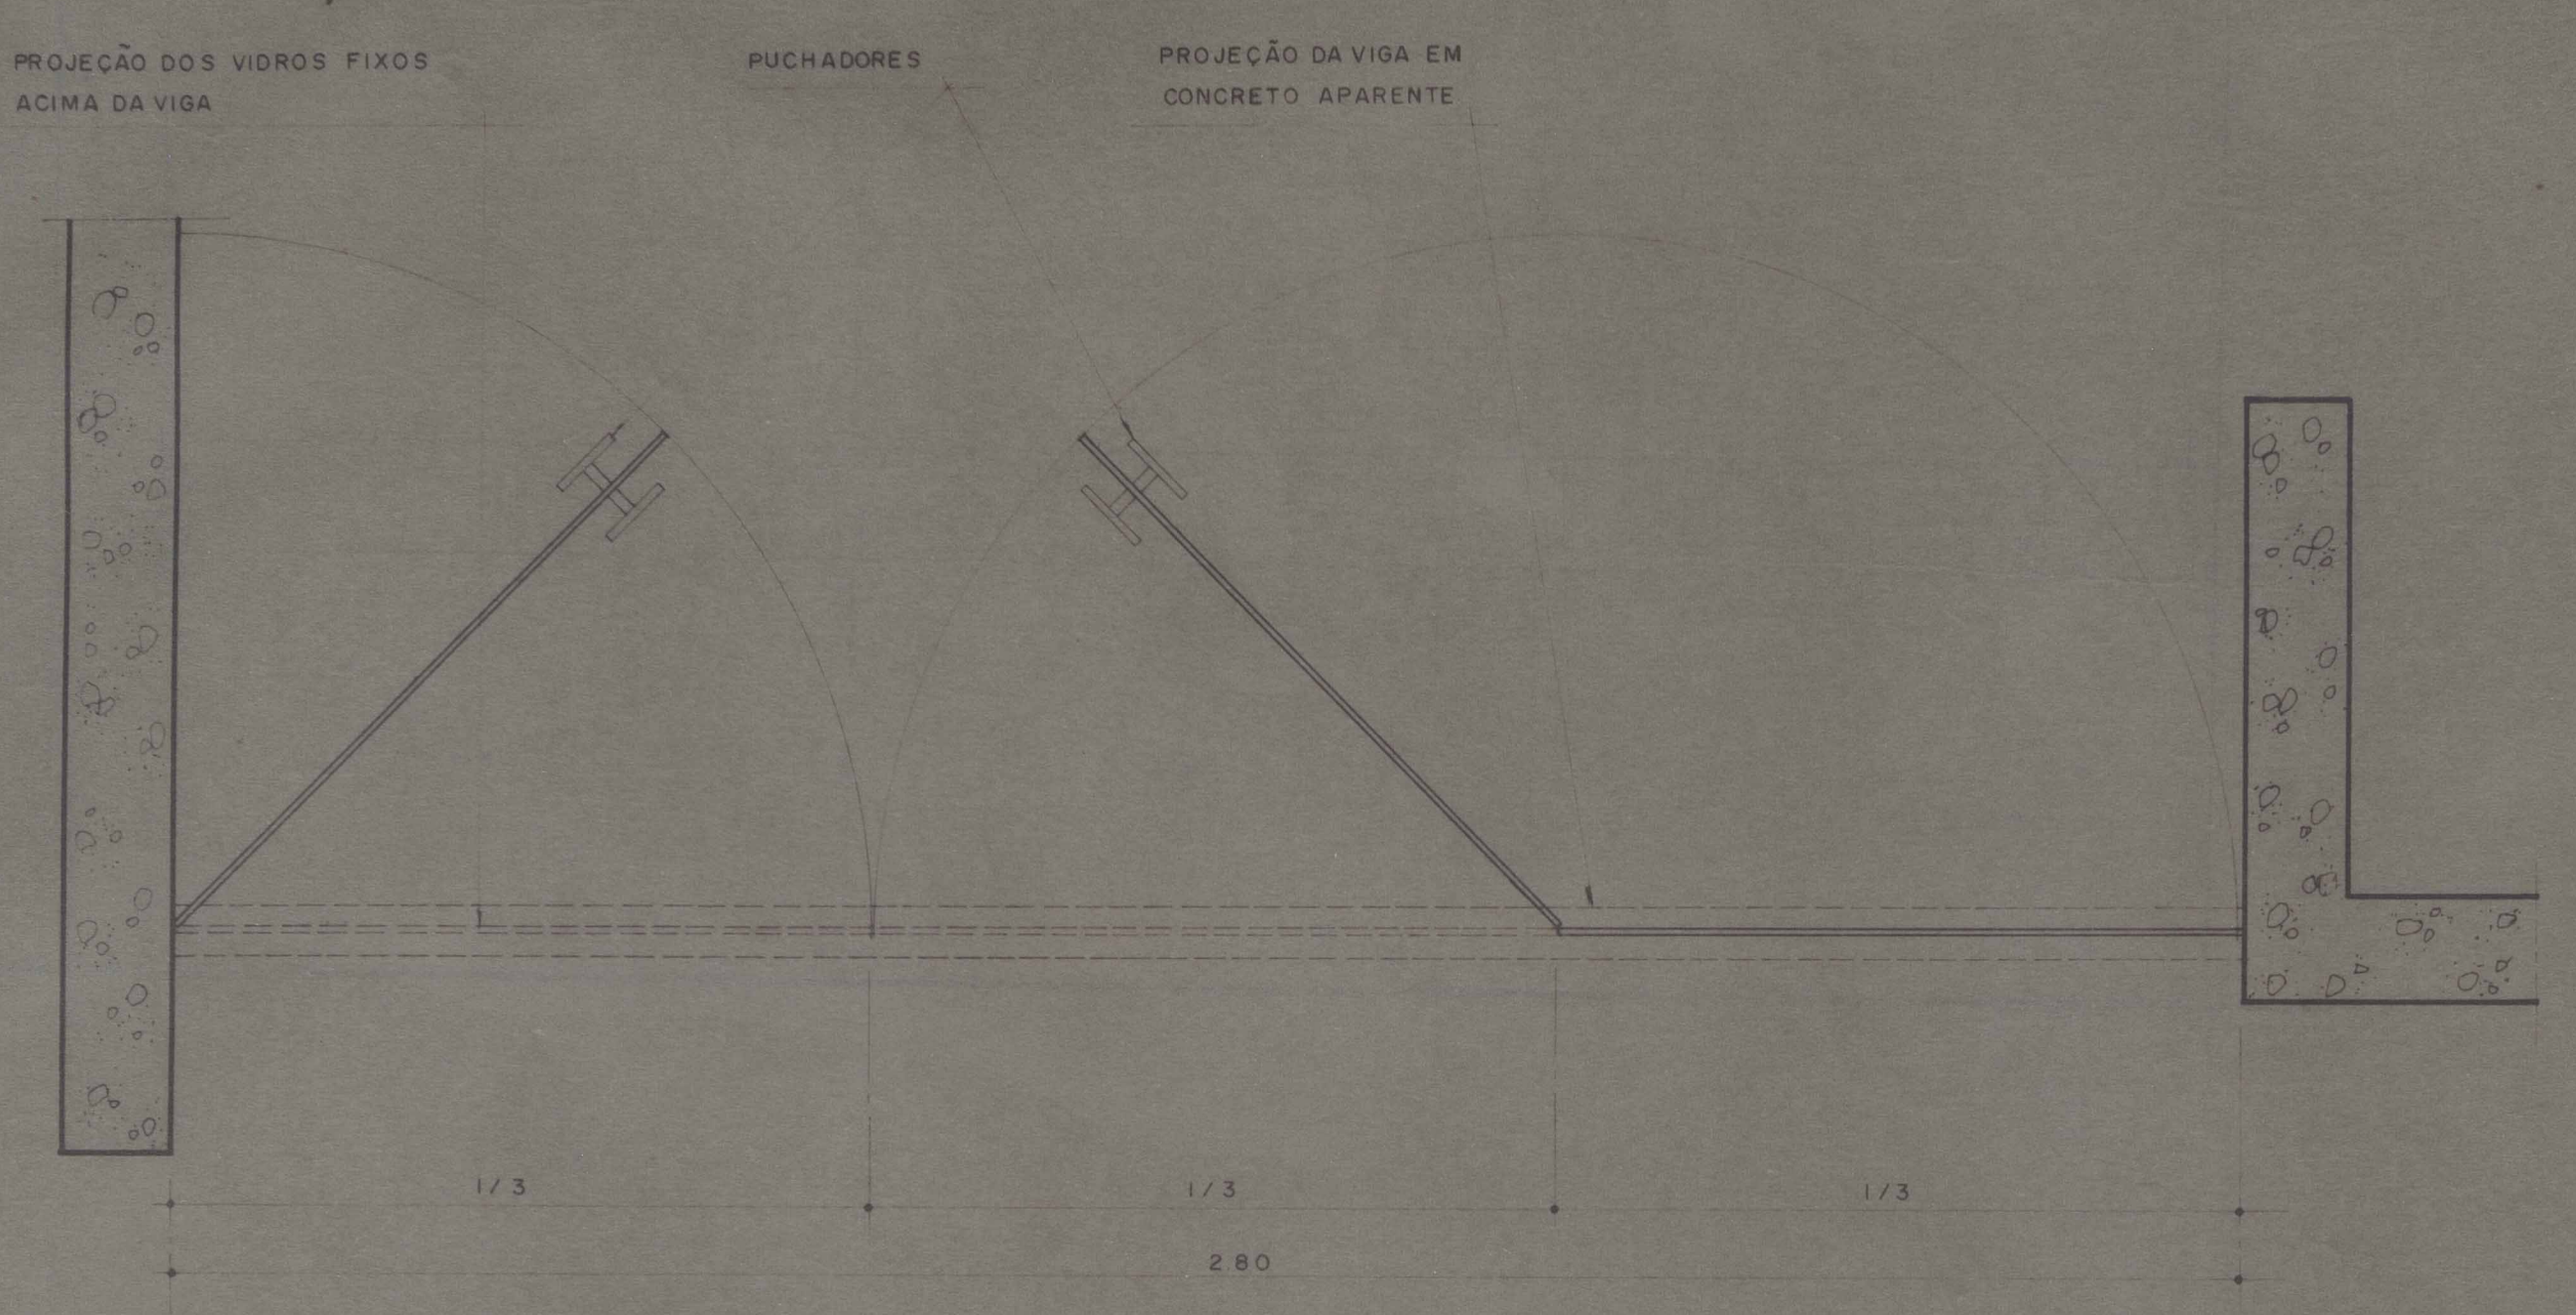

PORTA P5
PLANTA BAIXA
ESC 1:10
OBS AS FERRAGENS SERÃO DA MARCA BLINDEX

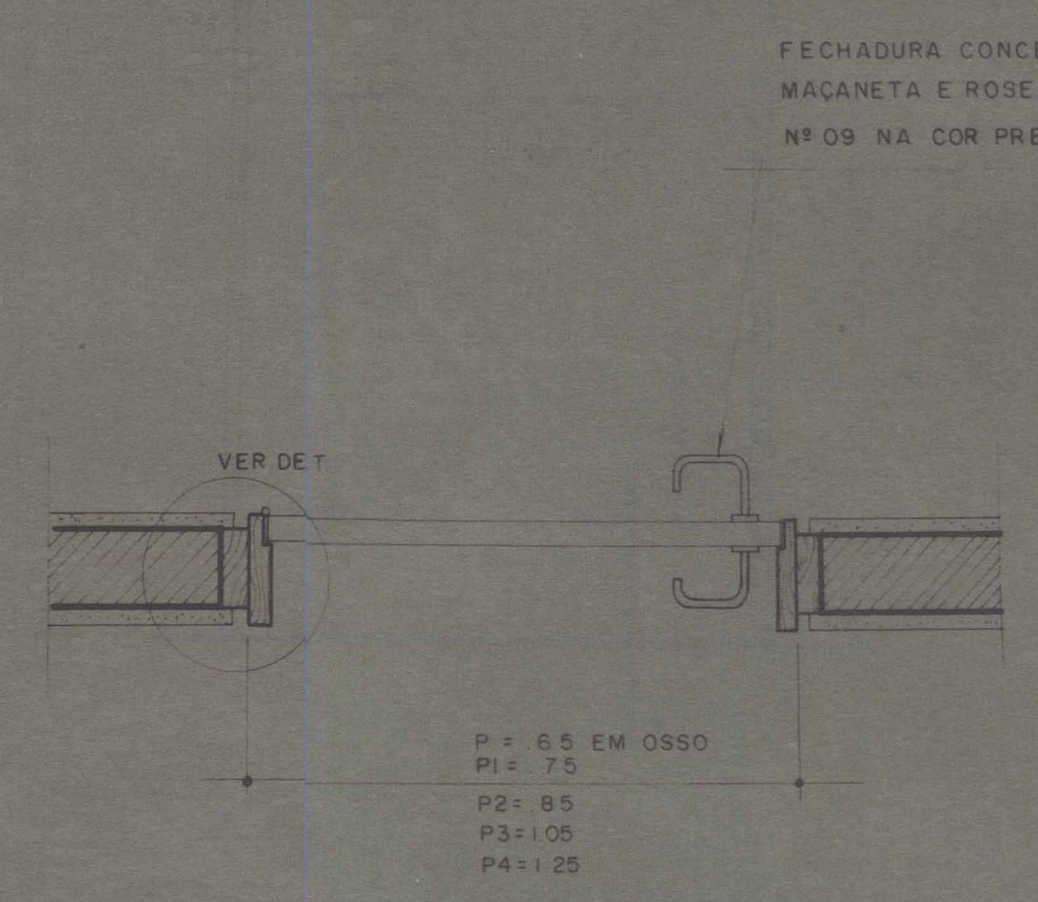

CORTE A A
ESC 1:10

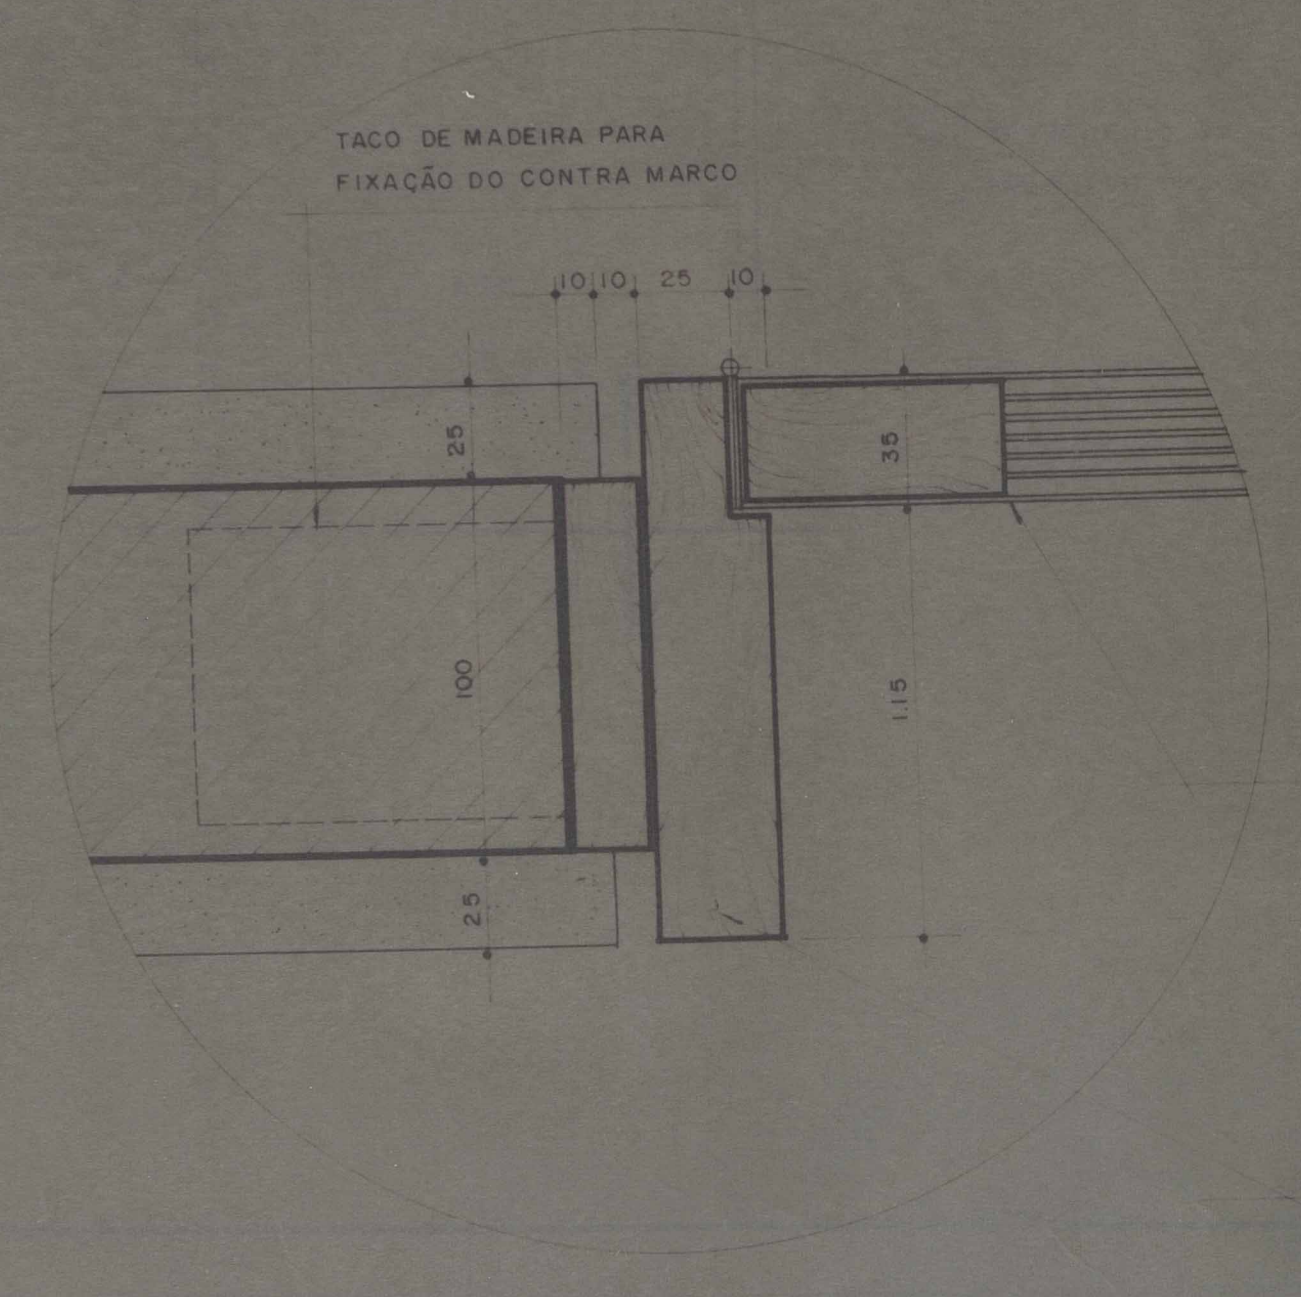

DETALHE DAS PORTAS
ESC 1:2

PORTA REVESTIDA
EM FORMIPLAC NA COR
OUTONO 305 ACABAMENTO ZAL
PEÇA EM LOURO
LIXADO E ENCERADA

PROJETO	PRODIAN consultores técnicos			
CLIENTE	PREFEITURA MUNICIPAL DE NOVA IGUAÇU			
ASSUNTO	BLOCOS B e C	ARQUITETURA ESPECIFICAÇÕES		
	PORTAS P, P1, P2, P3 e P4 VISTAS, CORTES E DETALHE			
RESPONSÁVEL	<i>[Signature]</i>			
DESENHO	DATA	ESCALA	CONFERIDO	APROVADO
FRÉITAS	18/10/78	INDICADA	<i>[Signature]</i>	
OBSERVAÇÕES				



ACERVO DIGITALIZADO



CEDIM
CENTRO DE DOCUMENTAÇÃO E IMAGEM
INSTITUTO MULTIDISCIPLINAR - UFRRJ



ARQUIVO DE PLANTAS