


FICHA DE META DADOS – CEDIM 2020.1	
Nome da Pasta	Arquivo de Plantas da Prefeitura da Cidade de Nova Iguaçu
Autor/Instituição	Secretaria Municipal de Desenvolvimento Urbano - SMDU
Número de Documentos	1
Quantidade e tipo de documentação	Uma planta
Dia/ Mês/Ano	17/05/1979
Série	***
Formato	***
Resumo	O acervo contempla tanto plantas residenciais e comerciais, quanto plantas de loteamento na cidade de Nova Iguaçu na primeira metade do século XX. Depositadas junto a Secretaria Municipal de Infraestrutura-SEMIF/Subsecretaria de Urbanismo de Nova Iguaçu, a documentação possui dados como nome do proprietário, logradouro, dimensões do terreno e profissional responsável pela obra. Dentre as plantas já digitalizadas, está o prédio da câmara Municipal, edificada em 1907 sendo posteriormente ocupado pela Prefeitura Municipal até sua demolição em 1964. Loteamento de bairros inteiros como




MINISTÉRIO DA EDUCAÇÃO
UNIVERSIDADE FEDERAL RURAL DO RIO DE JANEIRO
INSTITUTO MULTIDISCIPLINAR – CAMPUS NOVA IGUAÇU
CENTRO DE DOCUMENTAÇÃO E IMAGEM




	Austin, Vila Anita e Caiçara. A maior parte da documentação encontra-se em bom estado, mas também pode conter marcas de dobraduras e desgaste pelo manuseio contínuo.
Palavras-Chave	Planta; Nova Iguaçu; Paço Municipal;
Notas explicativas	***

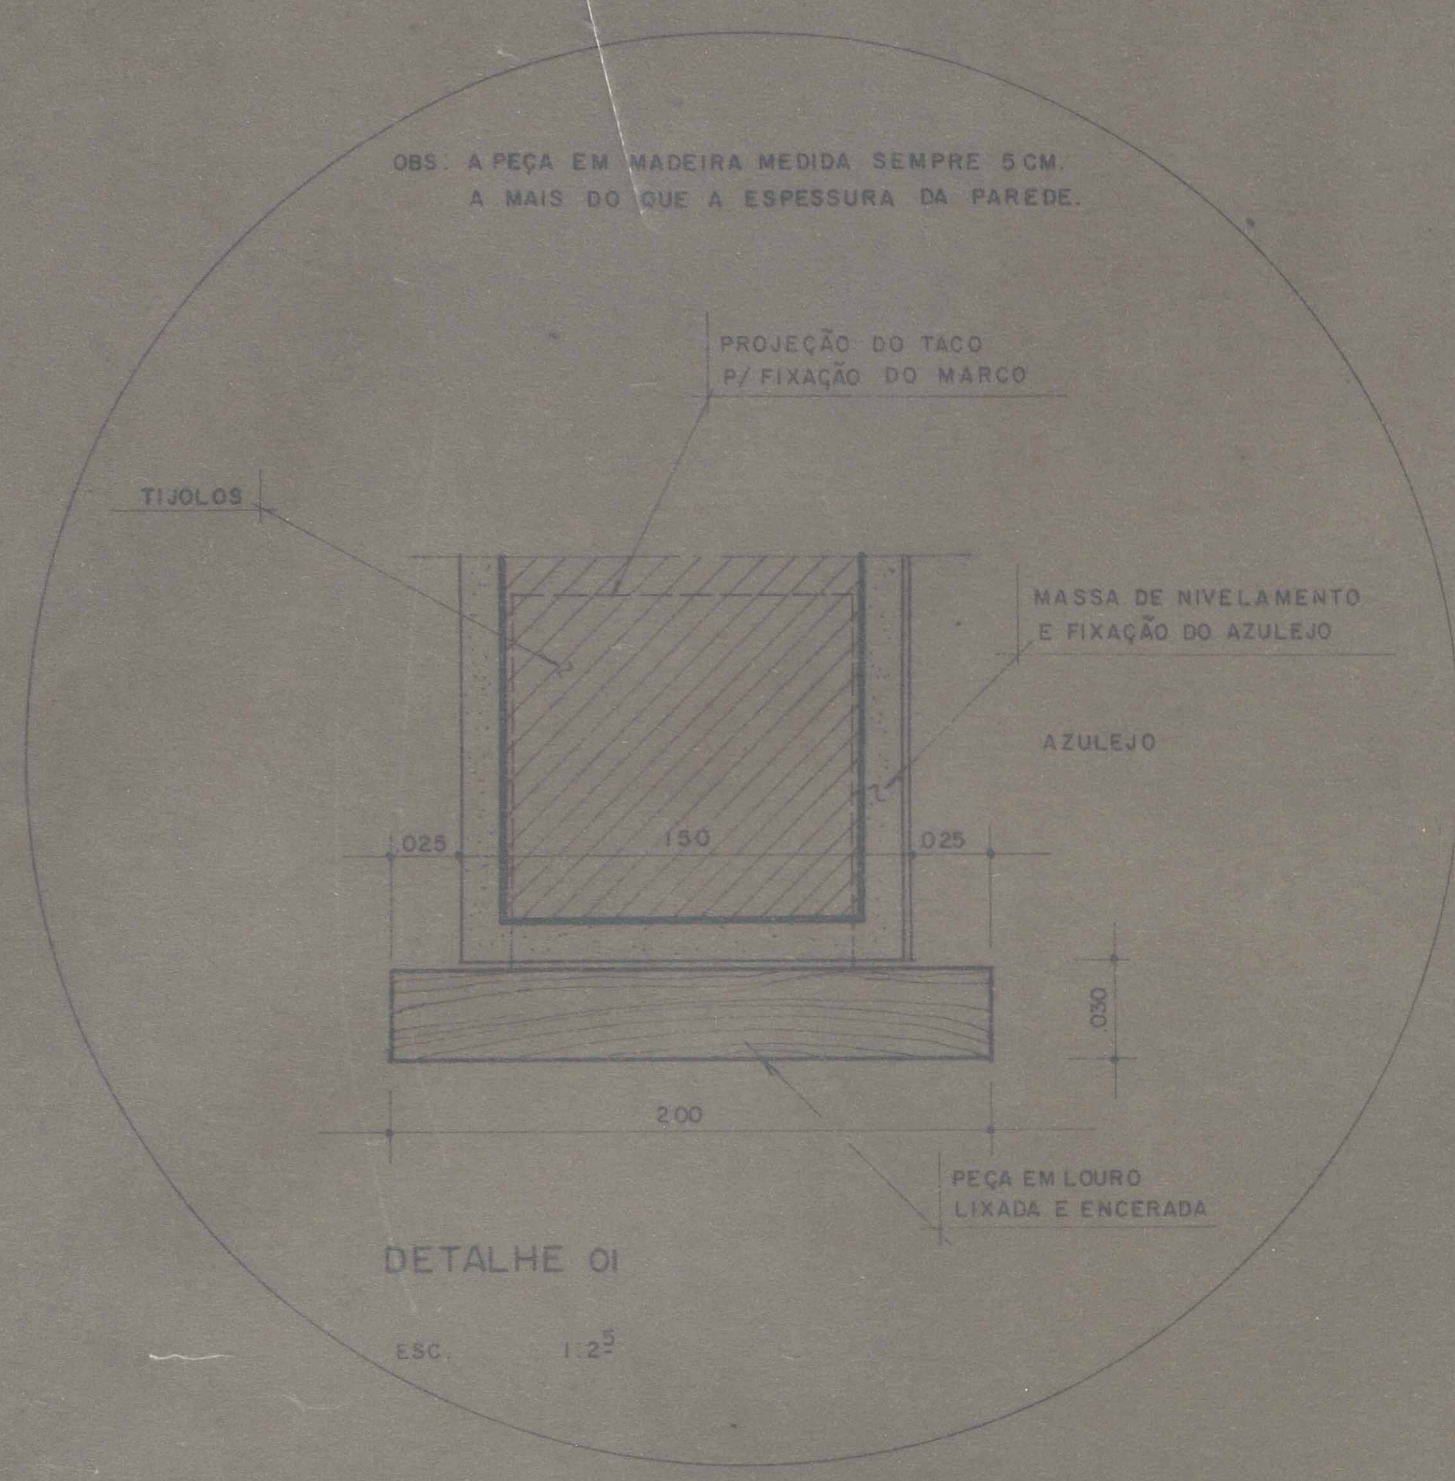

DETALHE 01
ESC. 1:25

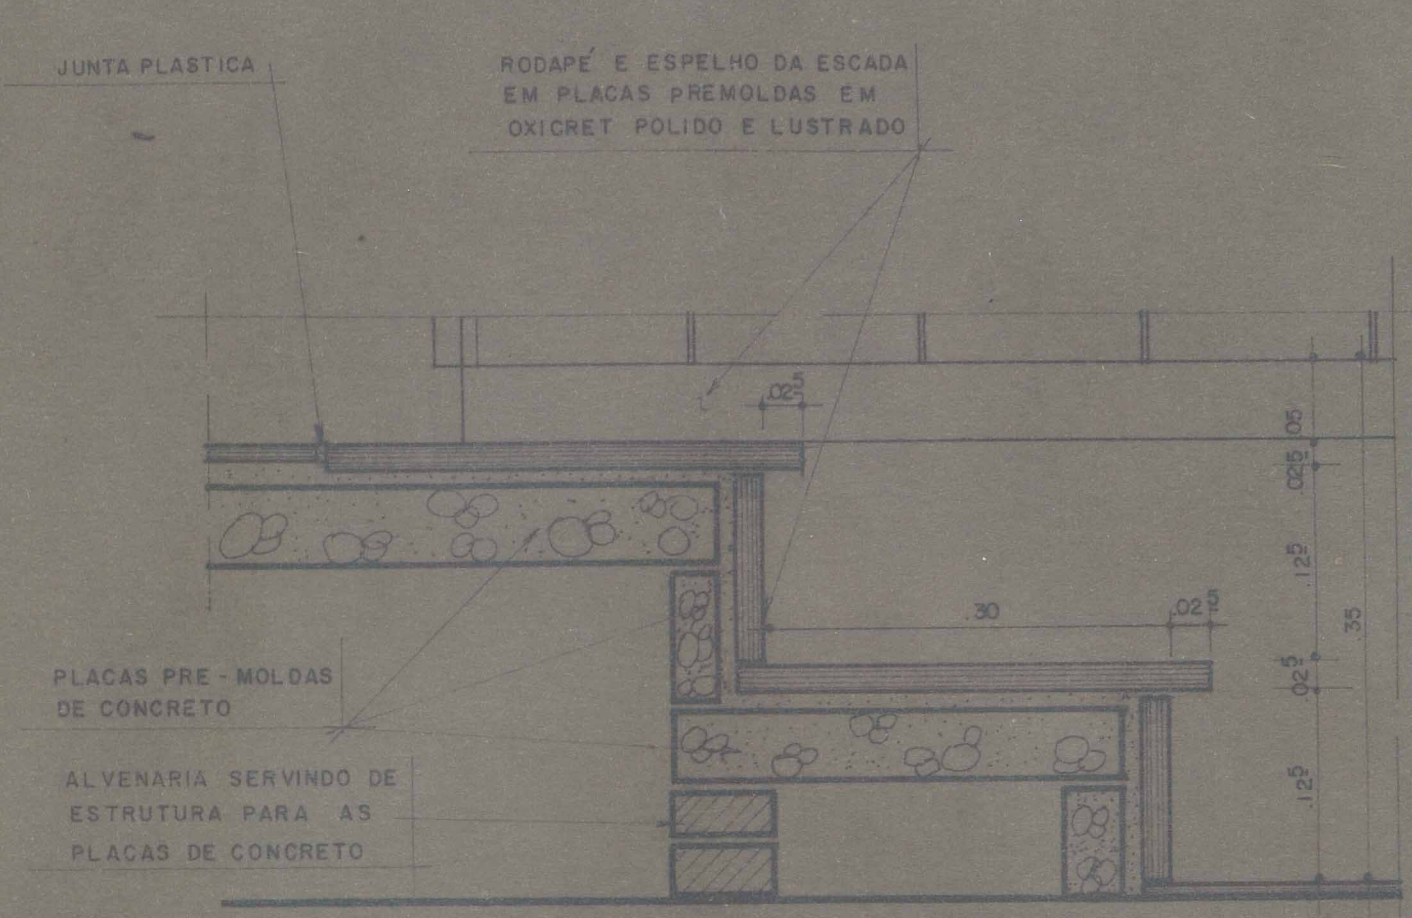


DETALHE 06
ESCADA
ESC. 1:5

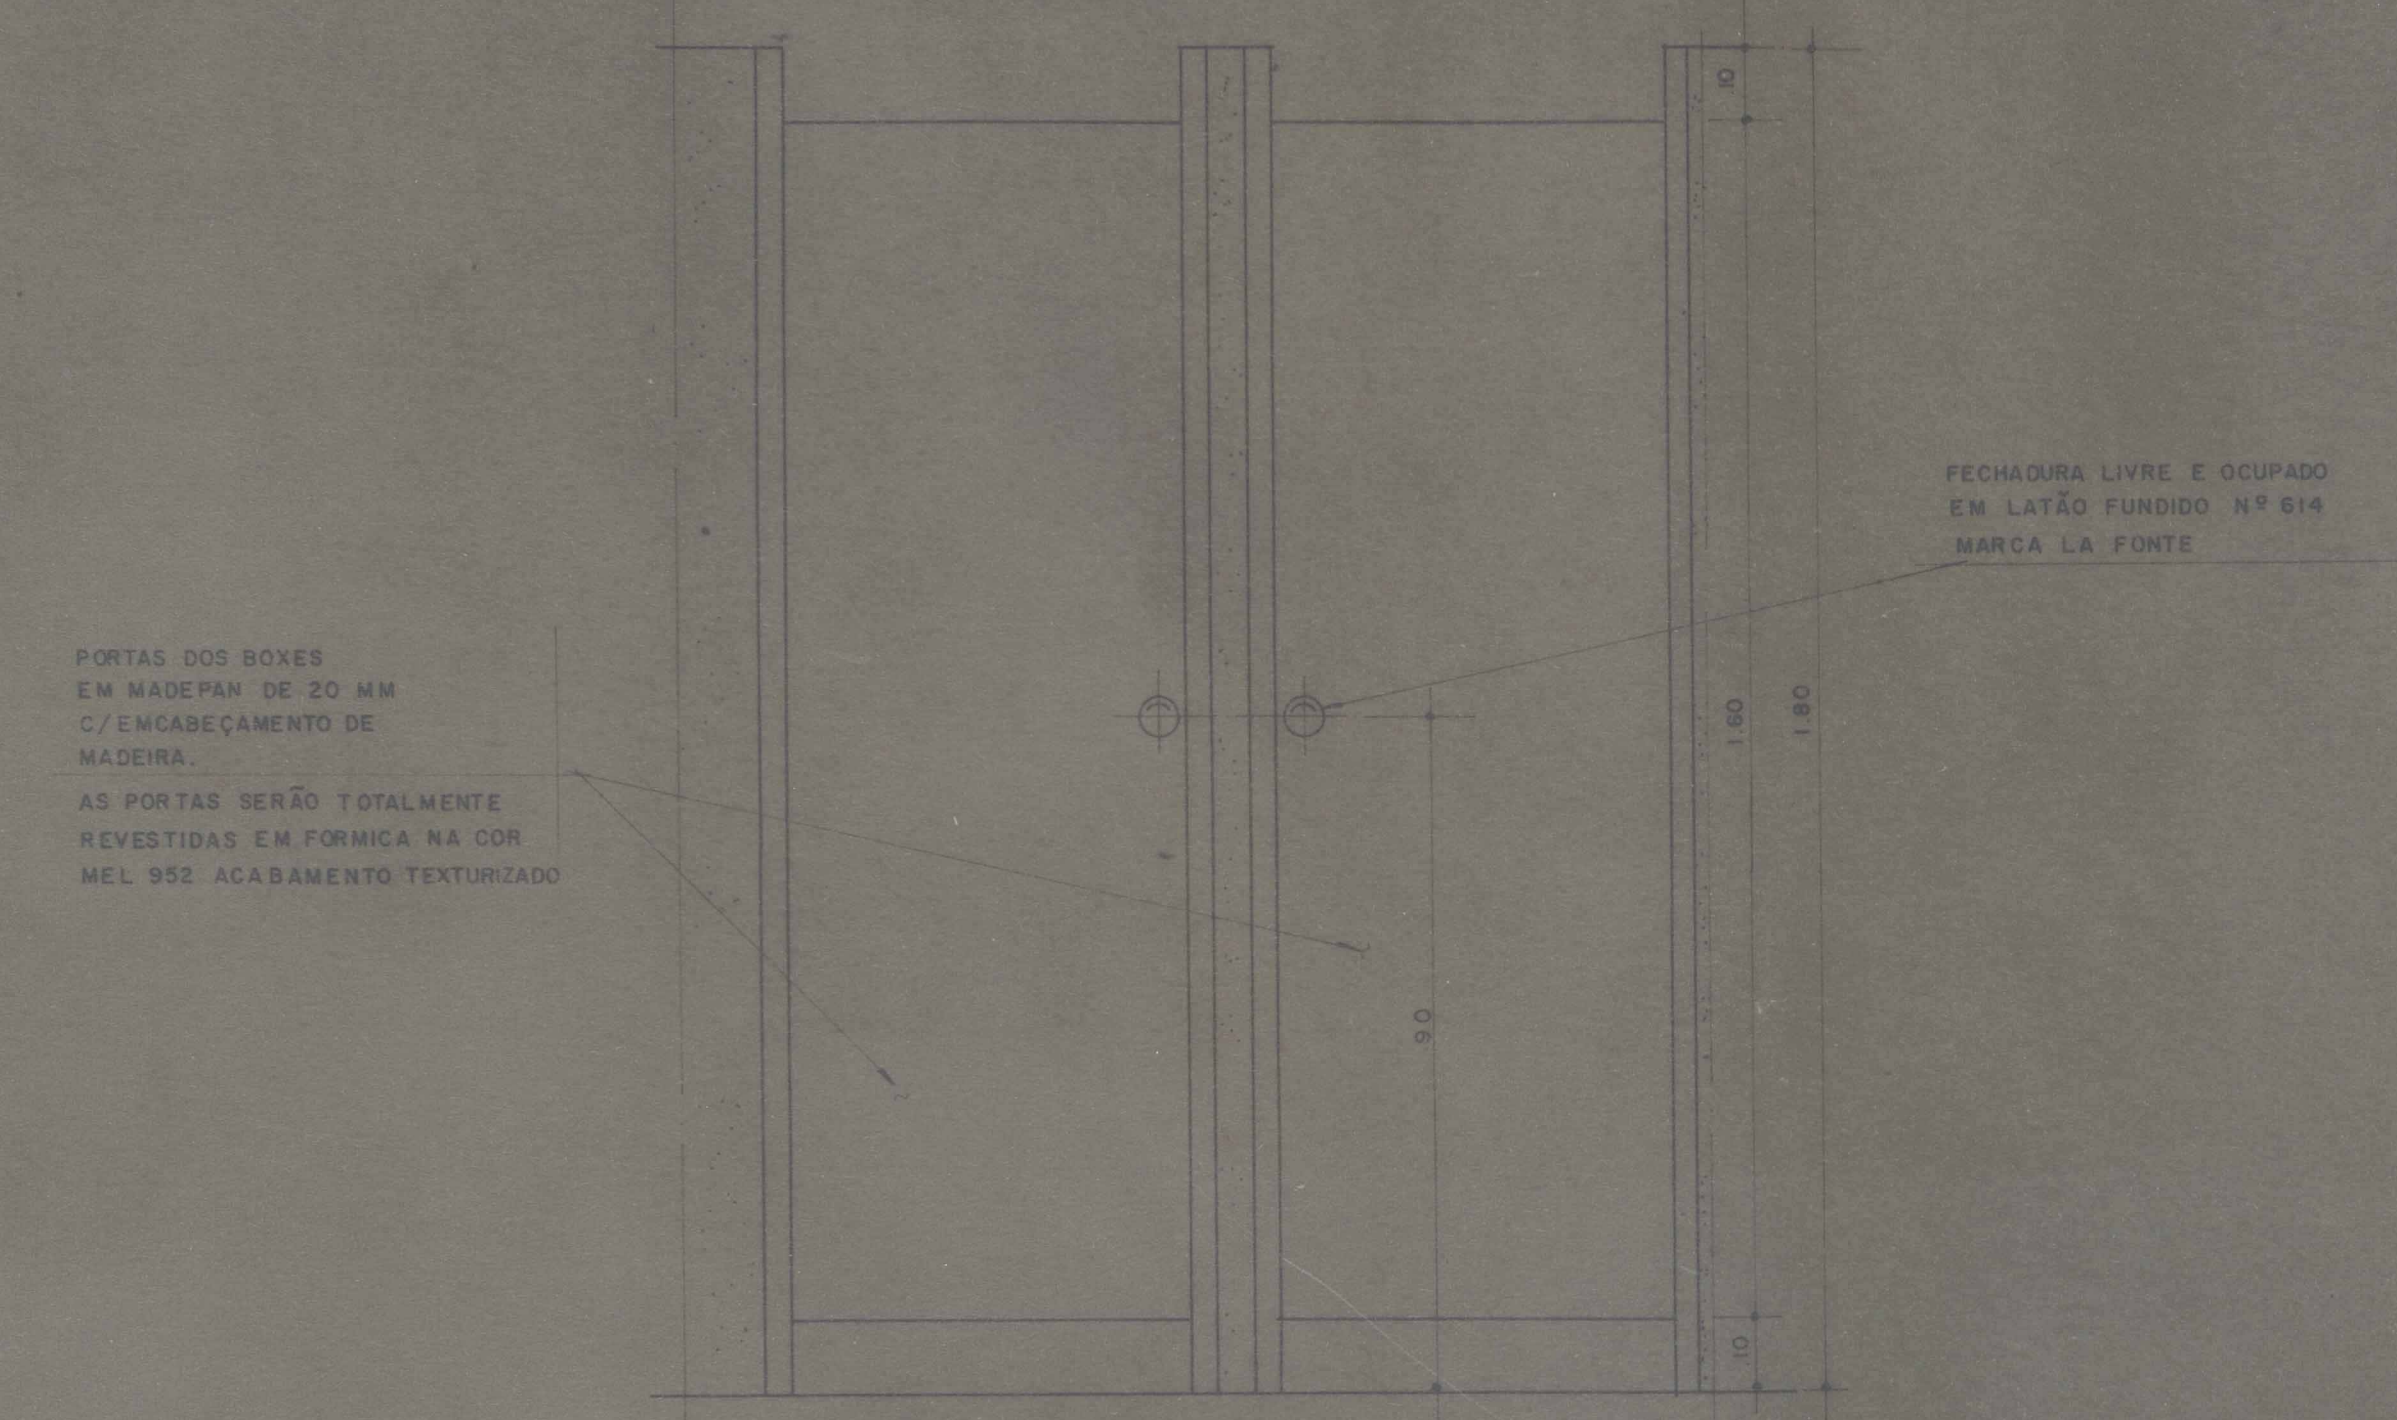


DETALHE 07
VISTA DOS BOXES
ESC. 1:10

PORTAS EM MADEIRA 20MM C/ ENCAIXAMENTO EM MADEIRA TODA REVESTIDA EM FORMICA NA COR MEL 953 ACABAMENTO TEXTURIZADO
PERFIL 2" DE ALUMÍNIO ALCAN - Z - 010
PERAFUSO C/ DUAS CABEÇAS DE LATÃO ENOXADO - TIPO CASTELO

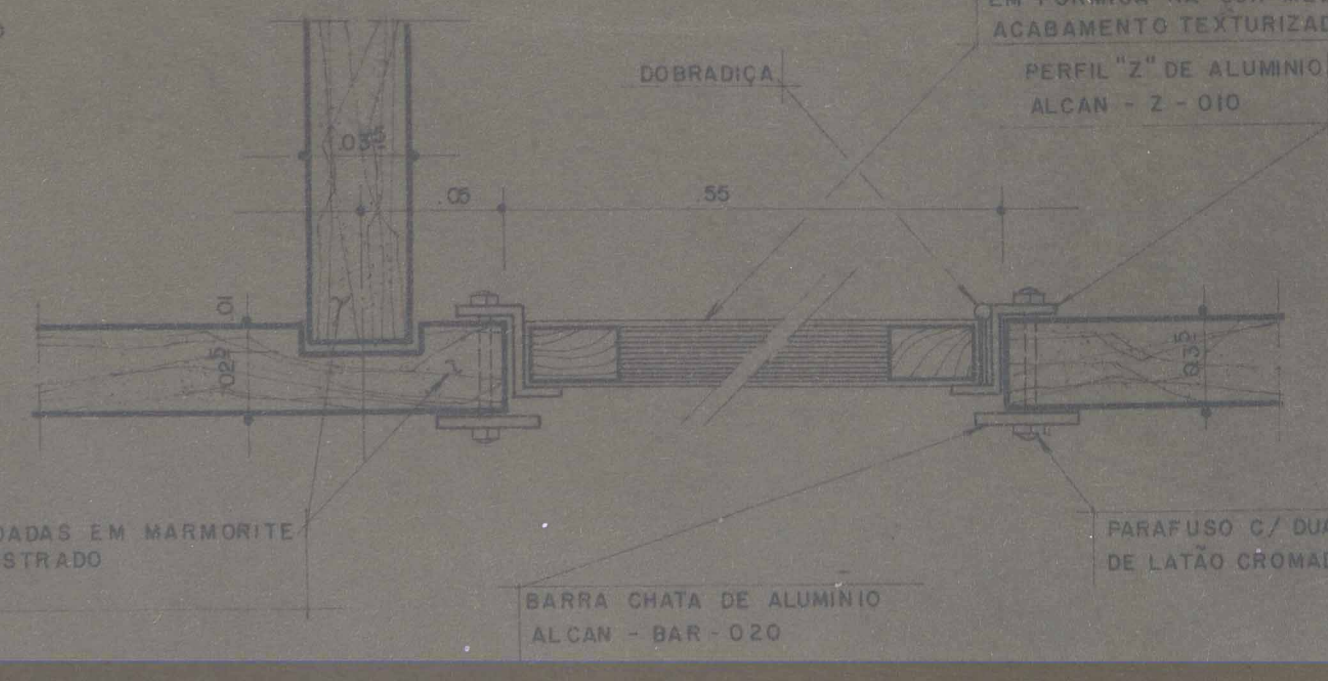


DETALHE 07
PLANTA BAIXA
ESC. 1:25


PLACAS PRÉ-MOLDADAS EM MARMORITE CINZA POLIDO E LUSTRADO ESPESURA 35MM
BARRA CHATA DE ALUMÍNIO ALCAN - BAR - 020

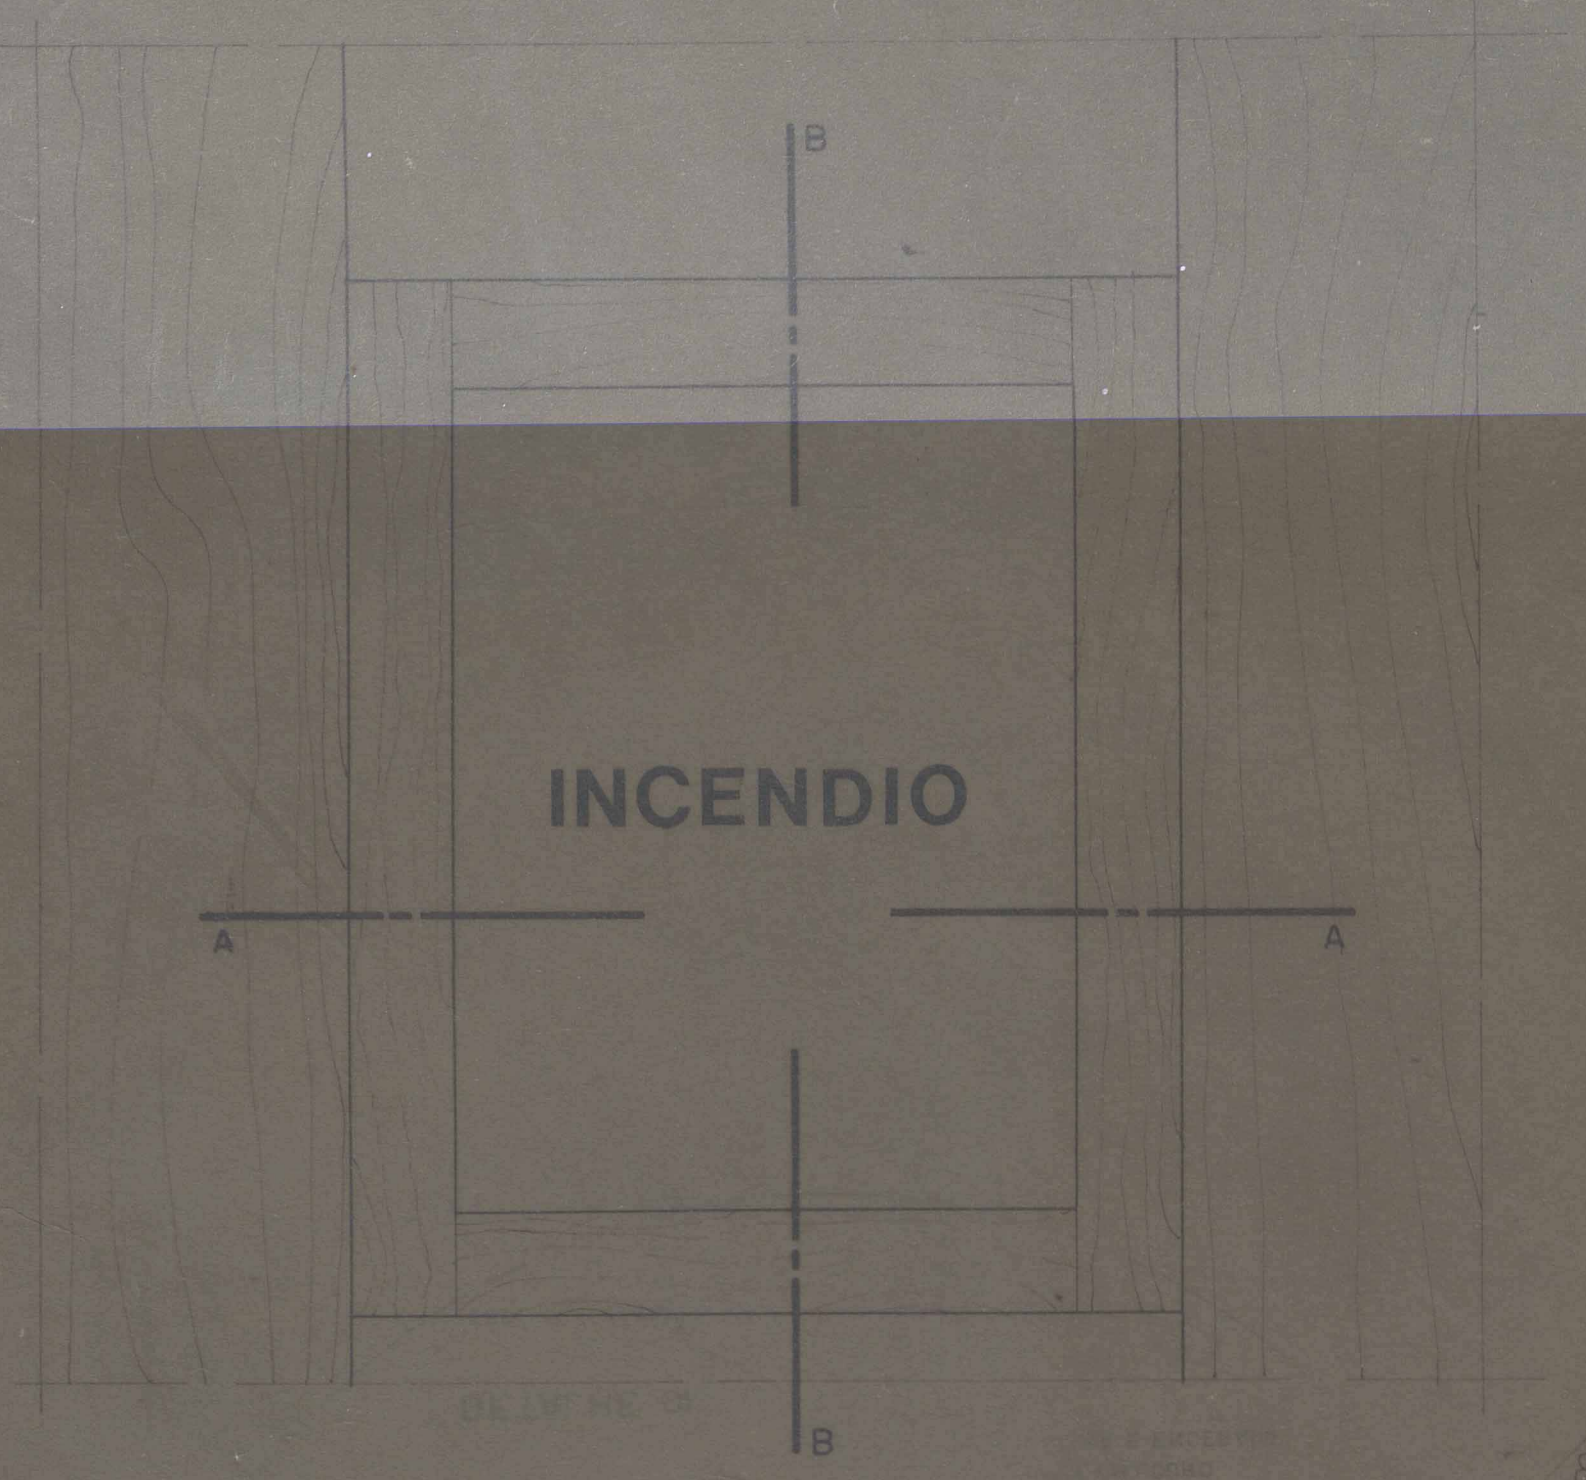


DETALHE 05 A
VISTA
ESC. 1:5

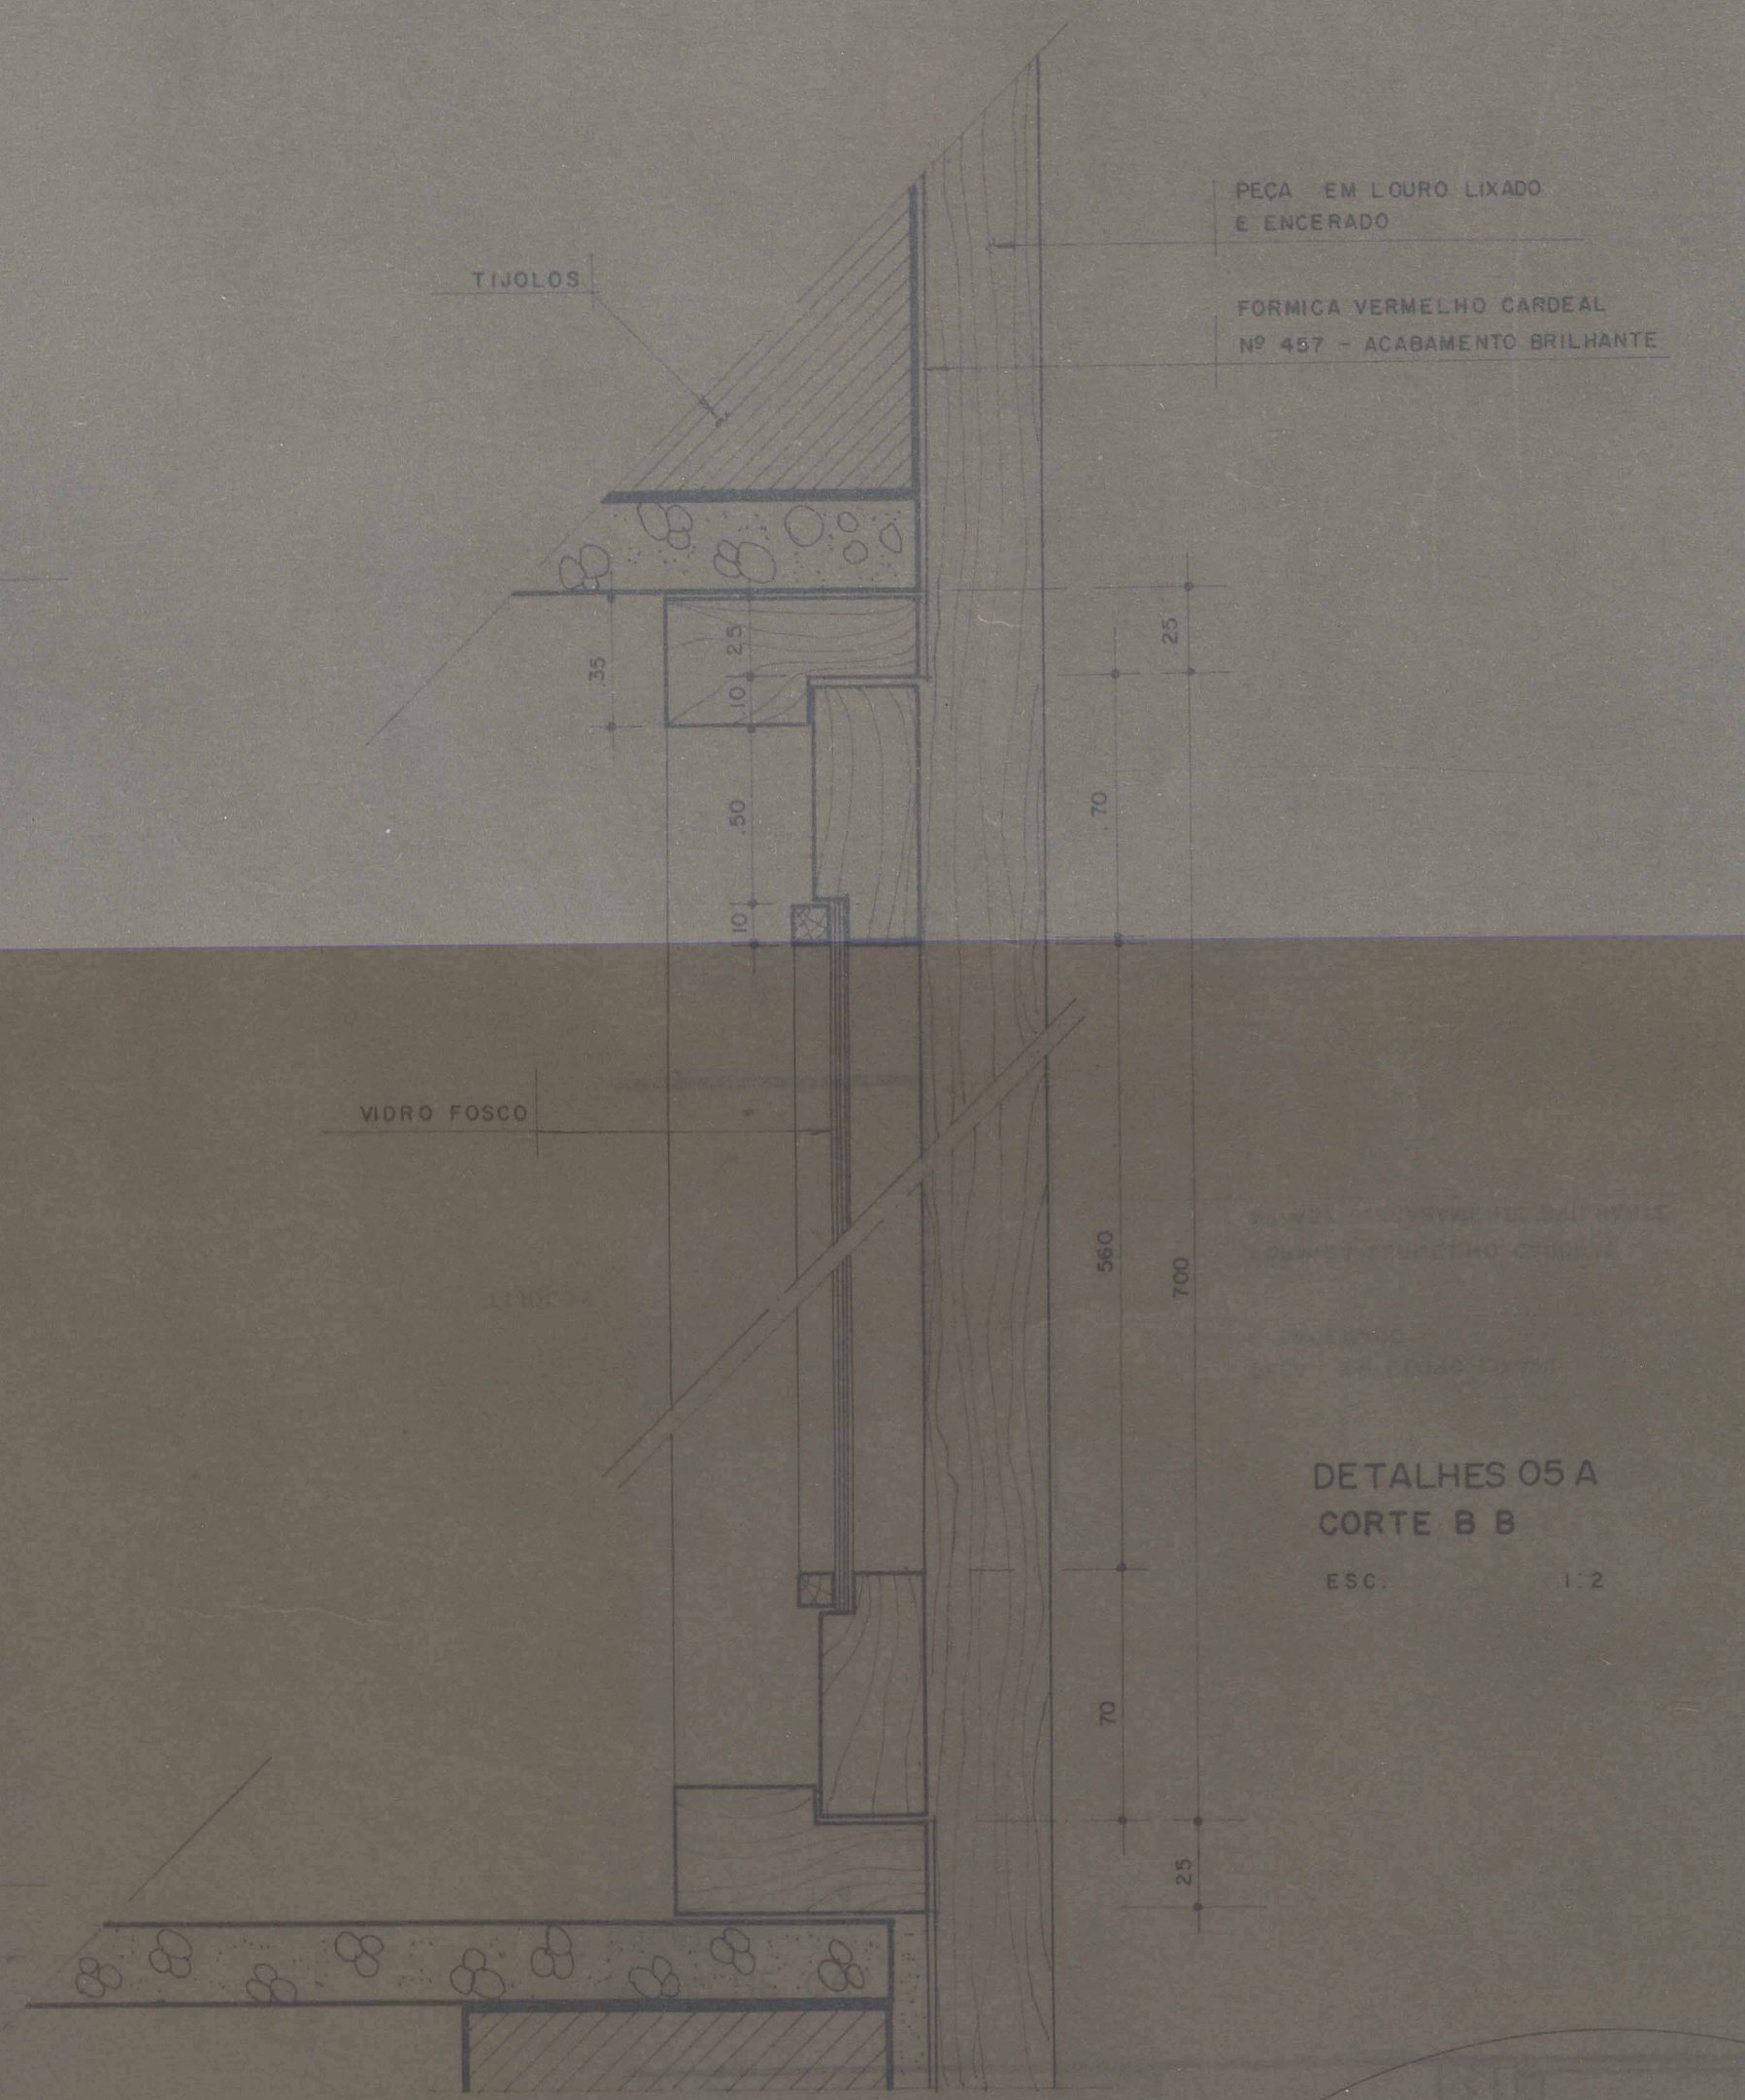


DETALHE 05 A
CORTE B B
ESC. 1:2

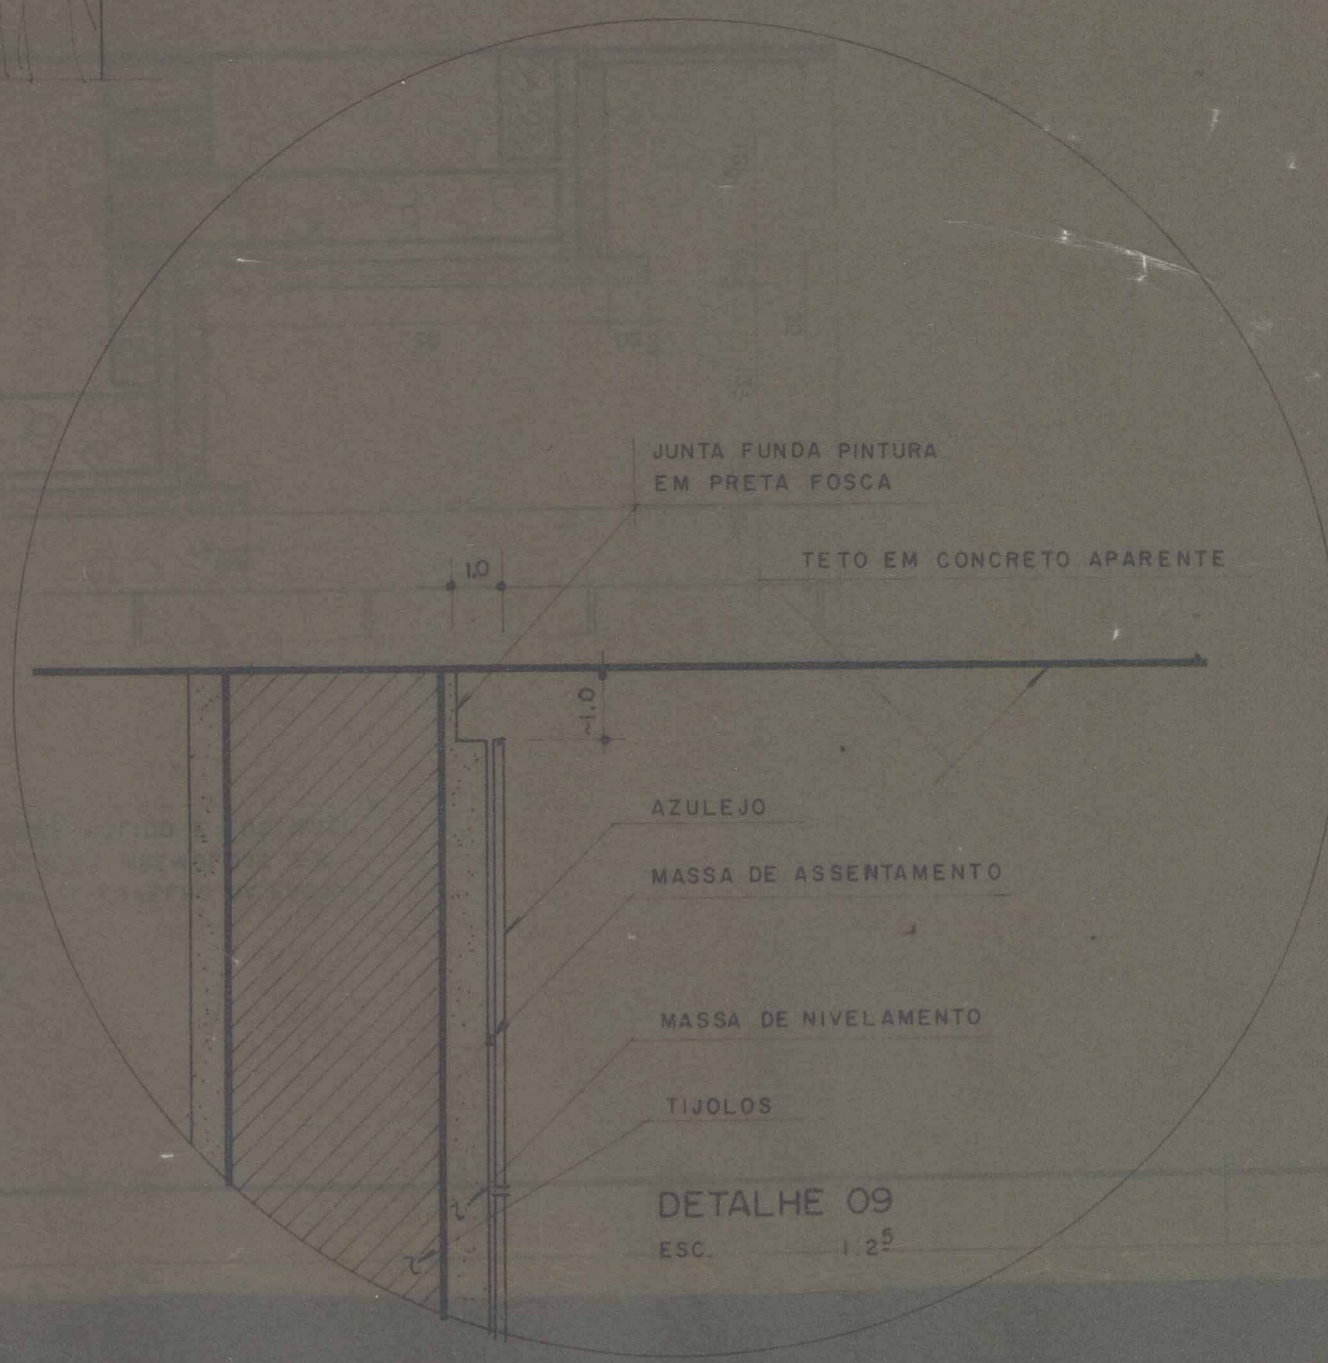


DETALHE 09
ESC. 1:25

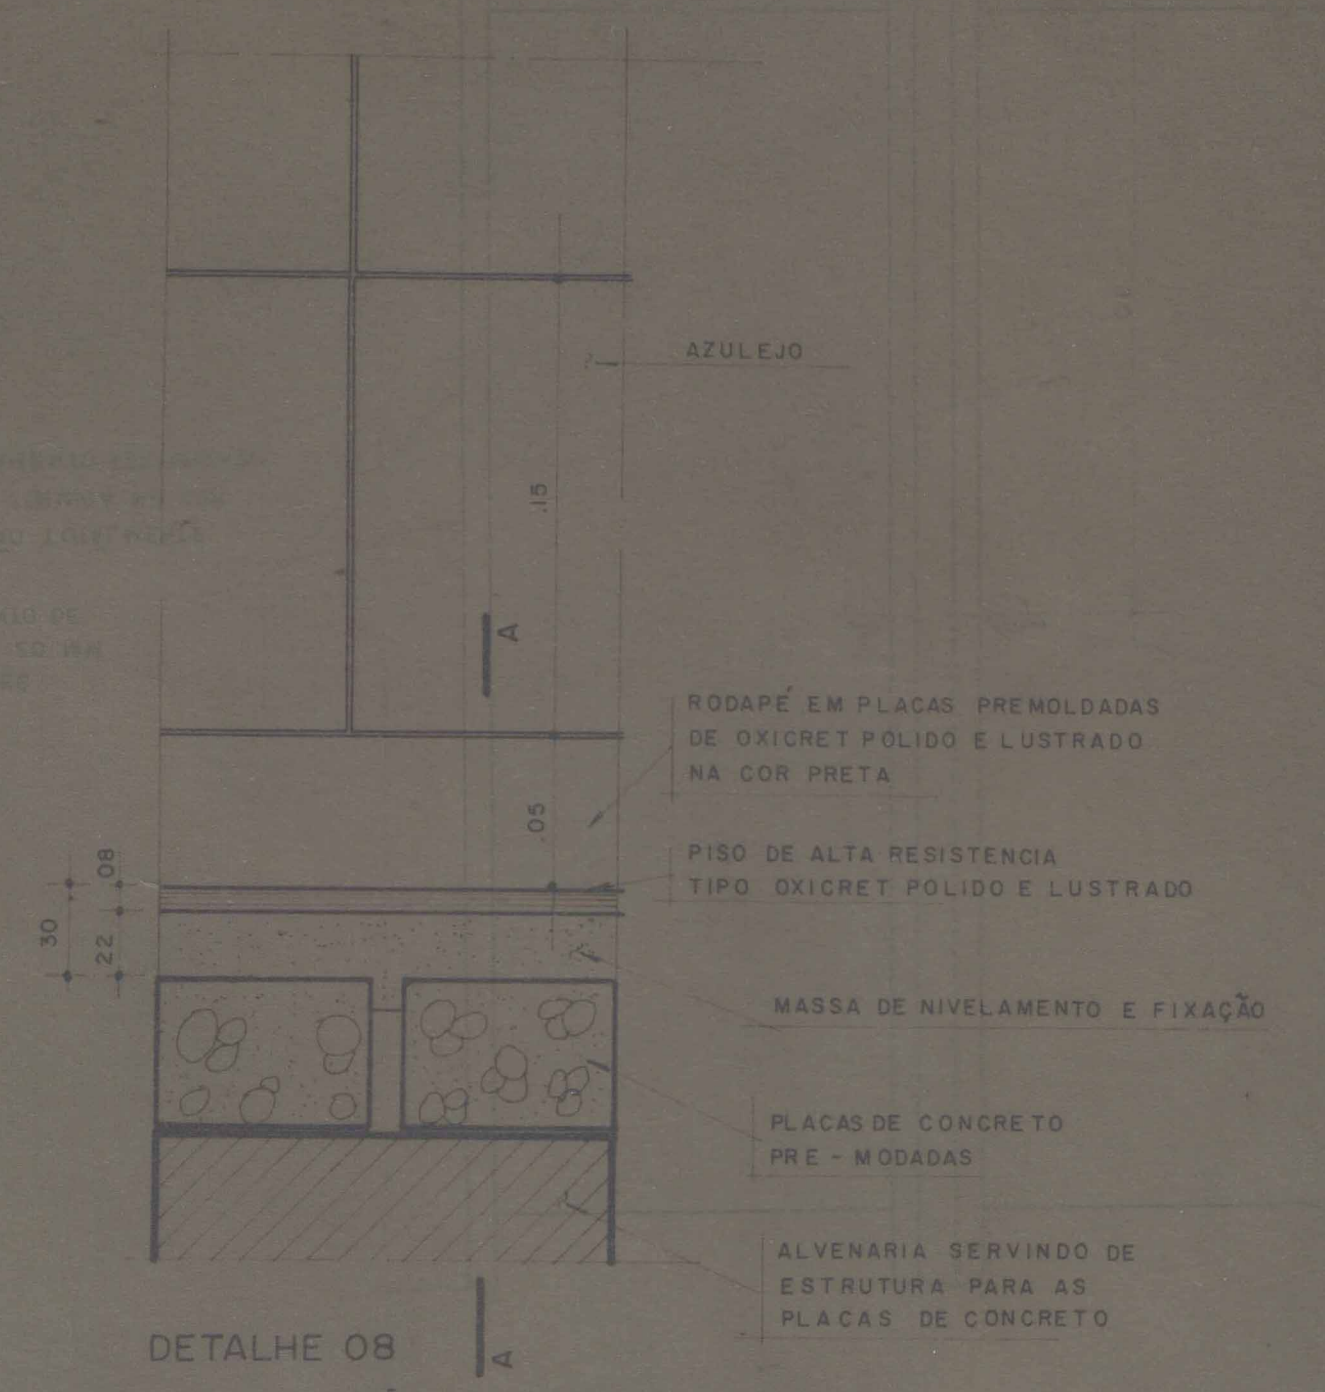

DETALHE 08
ESC. 1:25

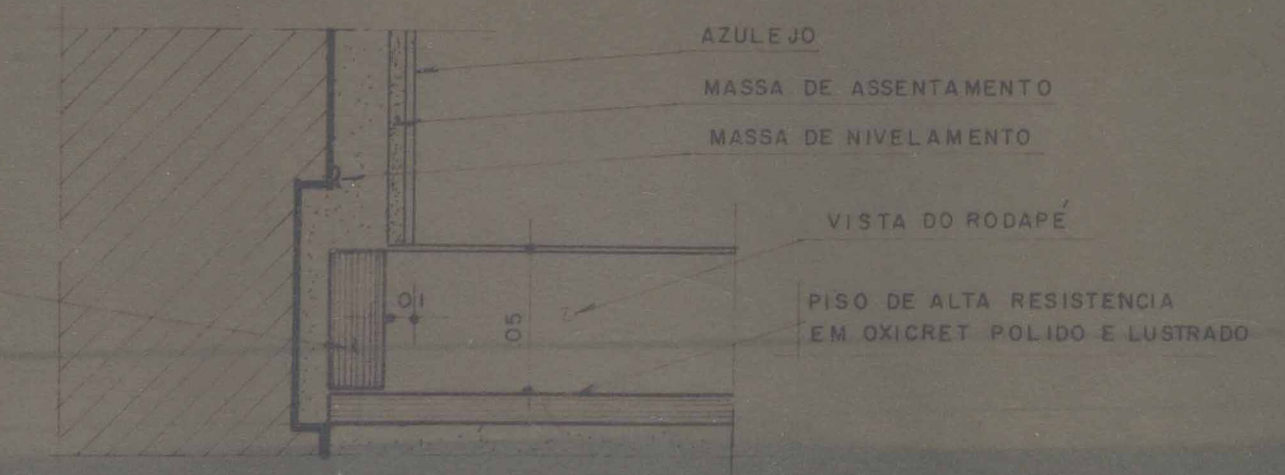

DETALHE 08
CORTE A A
ESC. 1:25

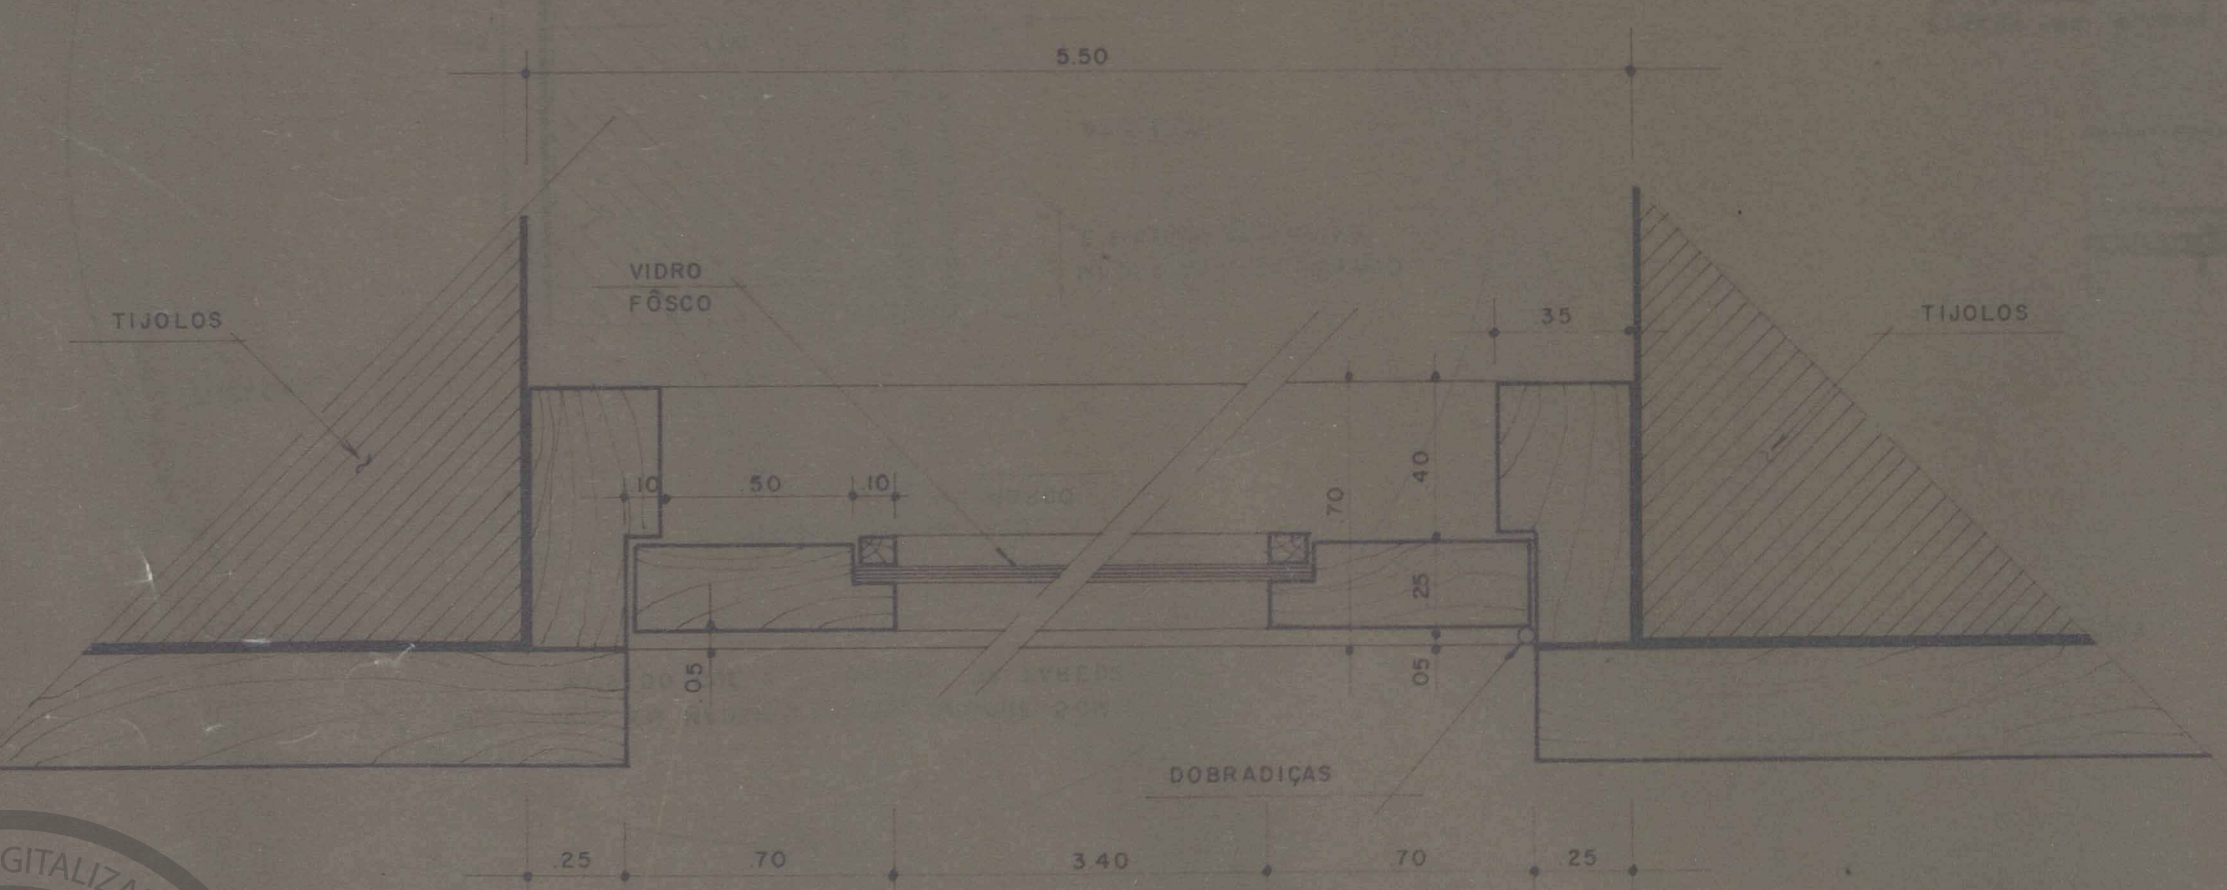

DETALHE 05 A
CORTE A A
ESC. 1:2

PROJETO	PRODIAN consultoria técnica			
CLIENTE	PREFEITURA MUNICIPAL DE NOVA IGUAÇU			
ASSUNTO	BLOCO B SANITARIOS E CAIXA DE INCENDIO DETALHES GERAIS - PISOS - ARREMATES - DIVISÓRIAS	ARQUITETURA ESPECIFICAÇÕES		
RESPONSÁVEL	 JOSE CARLOS DE ALMEIDA BANARD ARQUITETO - CREA RJ Nº 12.123/1-1			
DESENHO	DATA	ESCALA	CONFERIDO	APROVADO
F. C. FREITAS	17 / 05 / 79	INDICADAS	Jose Carlos	
OBSERVAÇÕES				



ACERVO DIGITALIZADO



CEDIM
CENTRO DE DOCUMENTAÇÃO E IMAGEM
INSTITUTO MULTIDISCIPLINAR - UFRRJ



ARQUIVO DE PLANTAS