


<b>FICHA DE META DADOS – CEDIM 2020.1</b>	
<b>Nome da Pasta</b>	Arquivo de Plantas da Prefeitura da Cidade de Nova Iguaçu
<b>Autor/Instituição</b>	Secretaria Municipal de Desenvolvimento Urbano - SMDU
<b>Número de Documentos</b>	1
<b>Quantidade e tipo de documentação</b>	Uma planta
<b>Dia/ Mês/Ano</b>	10/10/1979
<b>Série</b>	***
<b>Formato</b>	***
<b>Resumo</b>	O acervo contempla tanto plantas residenciais e comerciais, quanto plantas de loteamento na cidade de Nova Iguaçu na primeira metade do século XX. Depositadas junto a Secretaria Municipal de Infraestrutura-SEMIF/Subsecretaria de Urbanismo de Nova Iguaçu, a documentação possui dados como nome do proprietário, logradouro, dimensões do terreno e profissional responsável pela obra. Dentre as plantas já digitalizadas, está o prédio da câmara Municipal, edificada em 1907 sendo posteriormente ocupado pela Prefeitura Municipal até sua demolição em 1964. Loteamento de bairros inteiros como Austin, Vila Anita e Caiçara. A maior parte da documentação




MINISTÉRIO DA EDUCAÇÃO  
UNIVERSIDADE FEDERAL RURAL DO RIO DE JANEIRO  
INSTITUTO MULTIDISCIPLINAR – CAMPUS NOVA IGUAÇU  
CENTRO DE DOCUMENTAÇÃO E IMAGEM




	encontra-se em bom estado, mas também pode conter marcas de dobraduras e desgaste pelo manuseio contínuo.
<b>Palavras-Chave</b>	Planta; Nova Iguaçu; Paço Municipal;
<b>Notas explicativas</b>	***

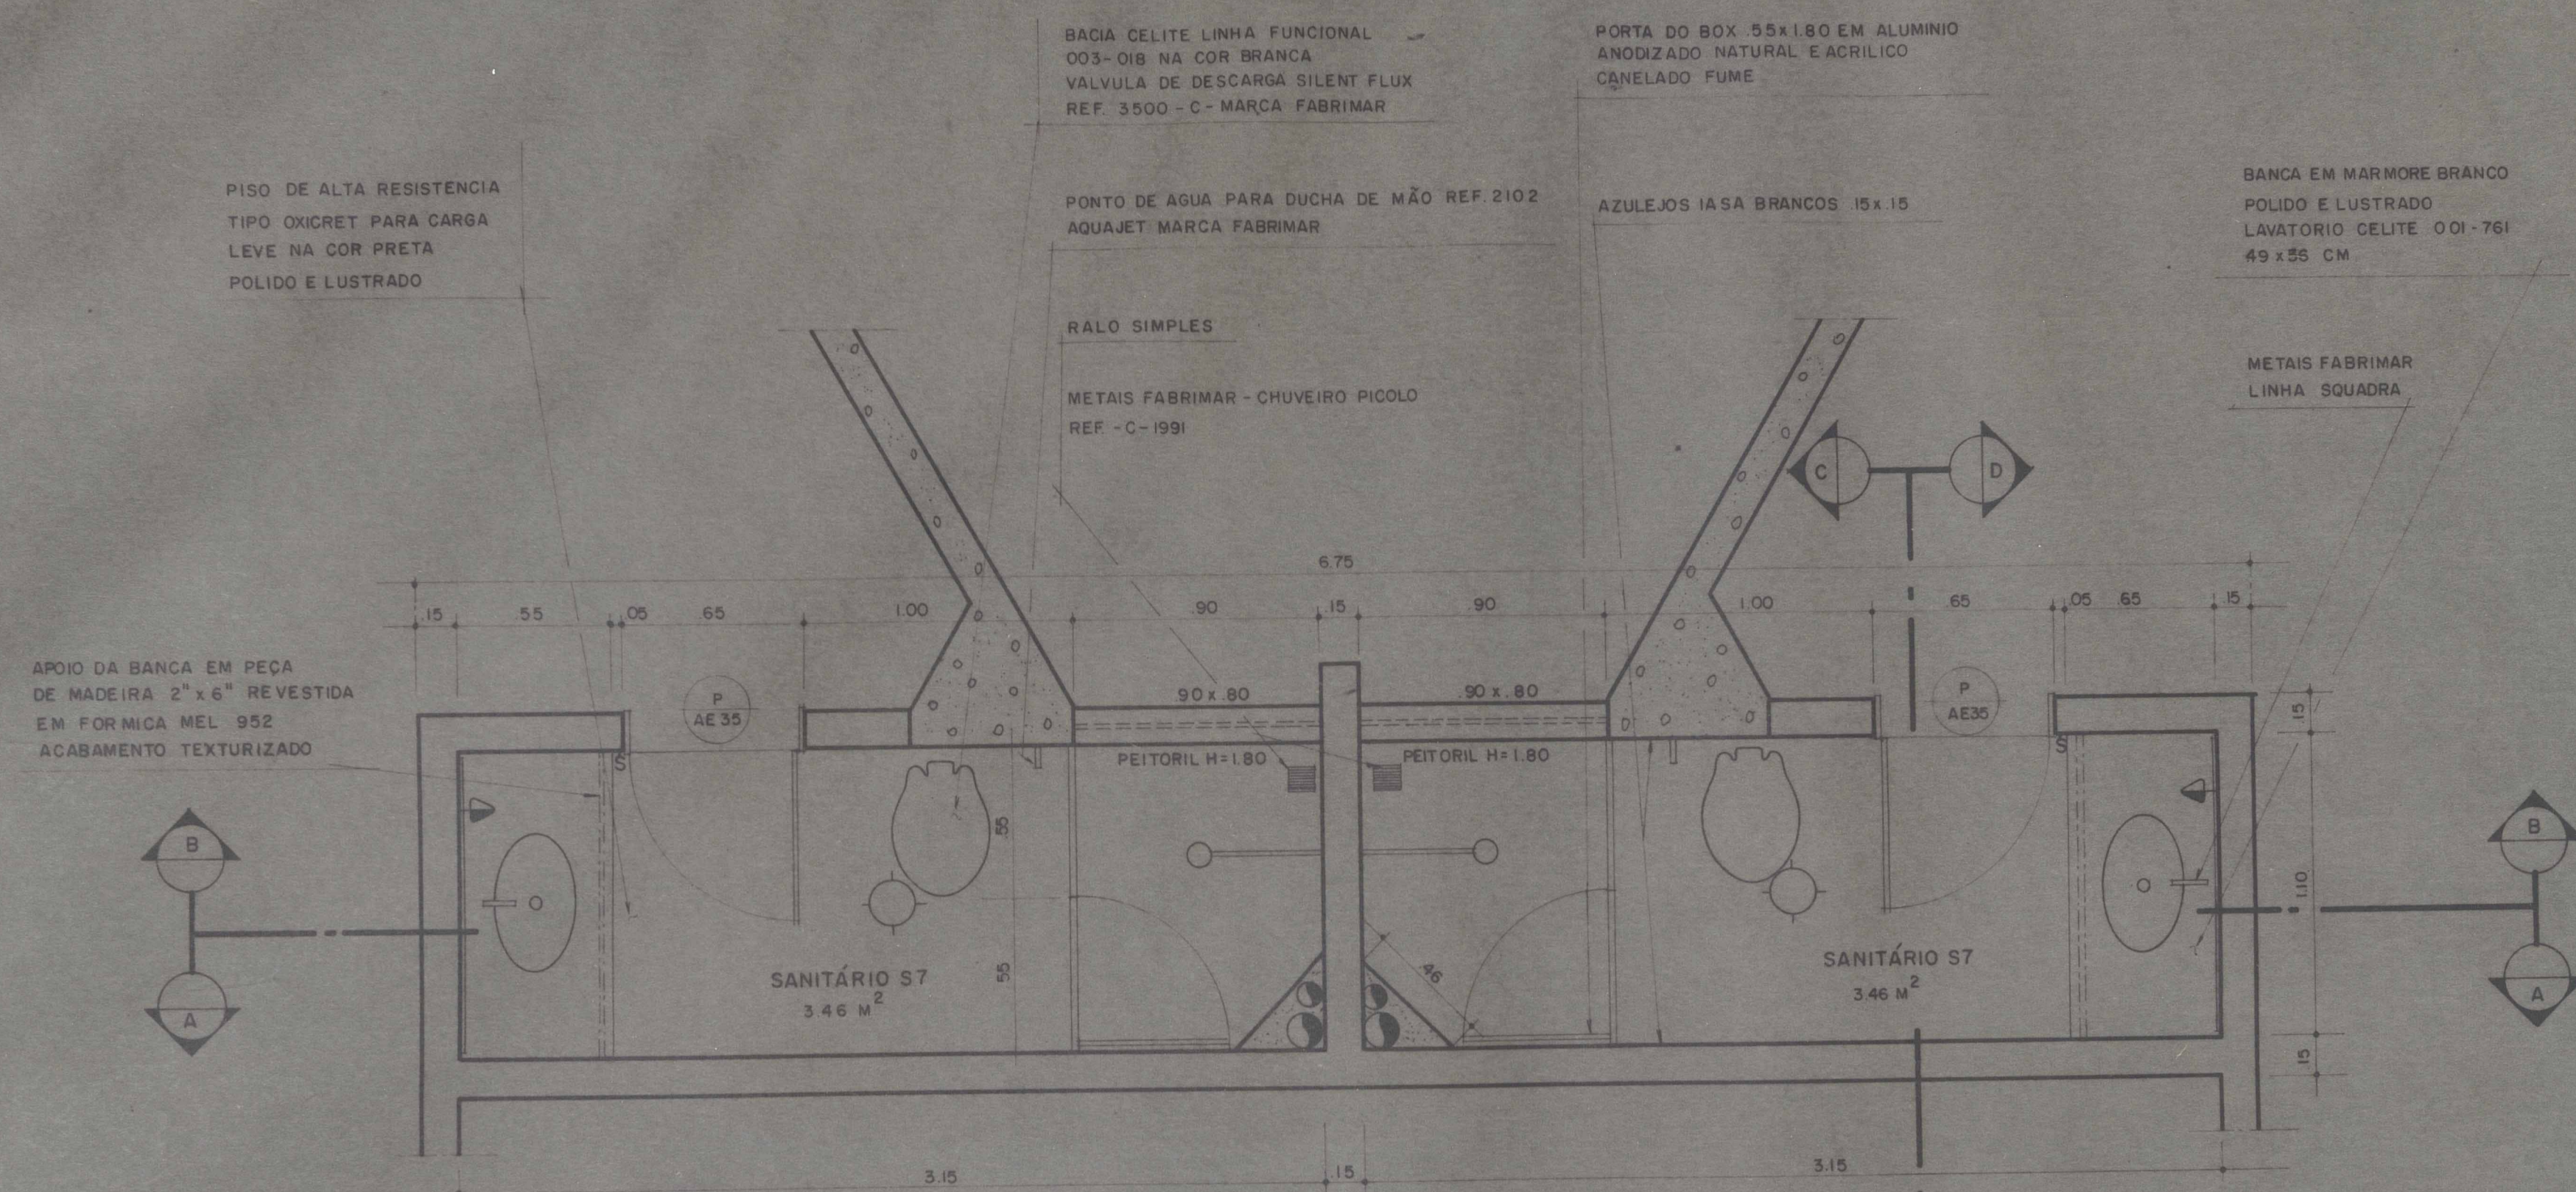

PLANTA BAIXA - S7  
ESC. 1:20

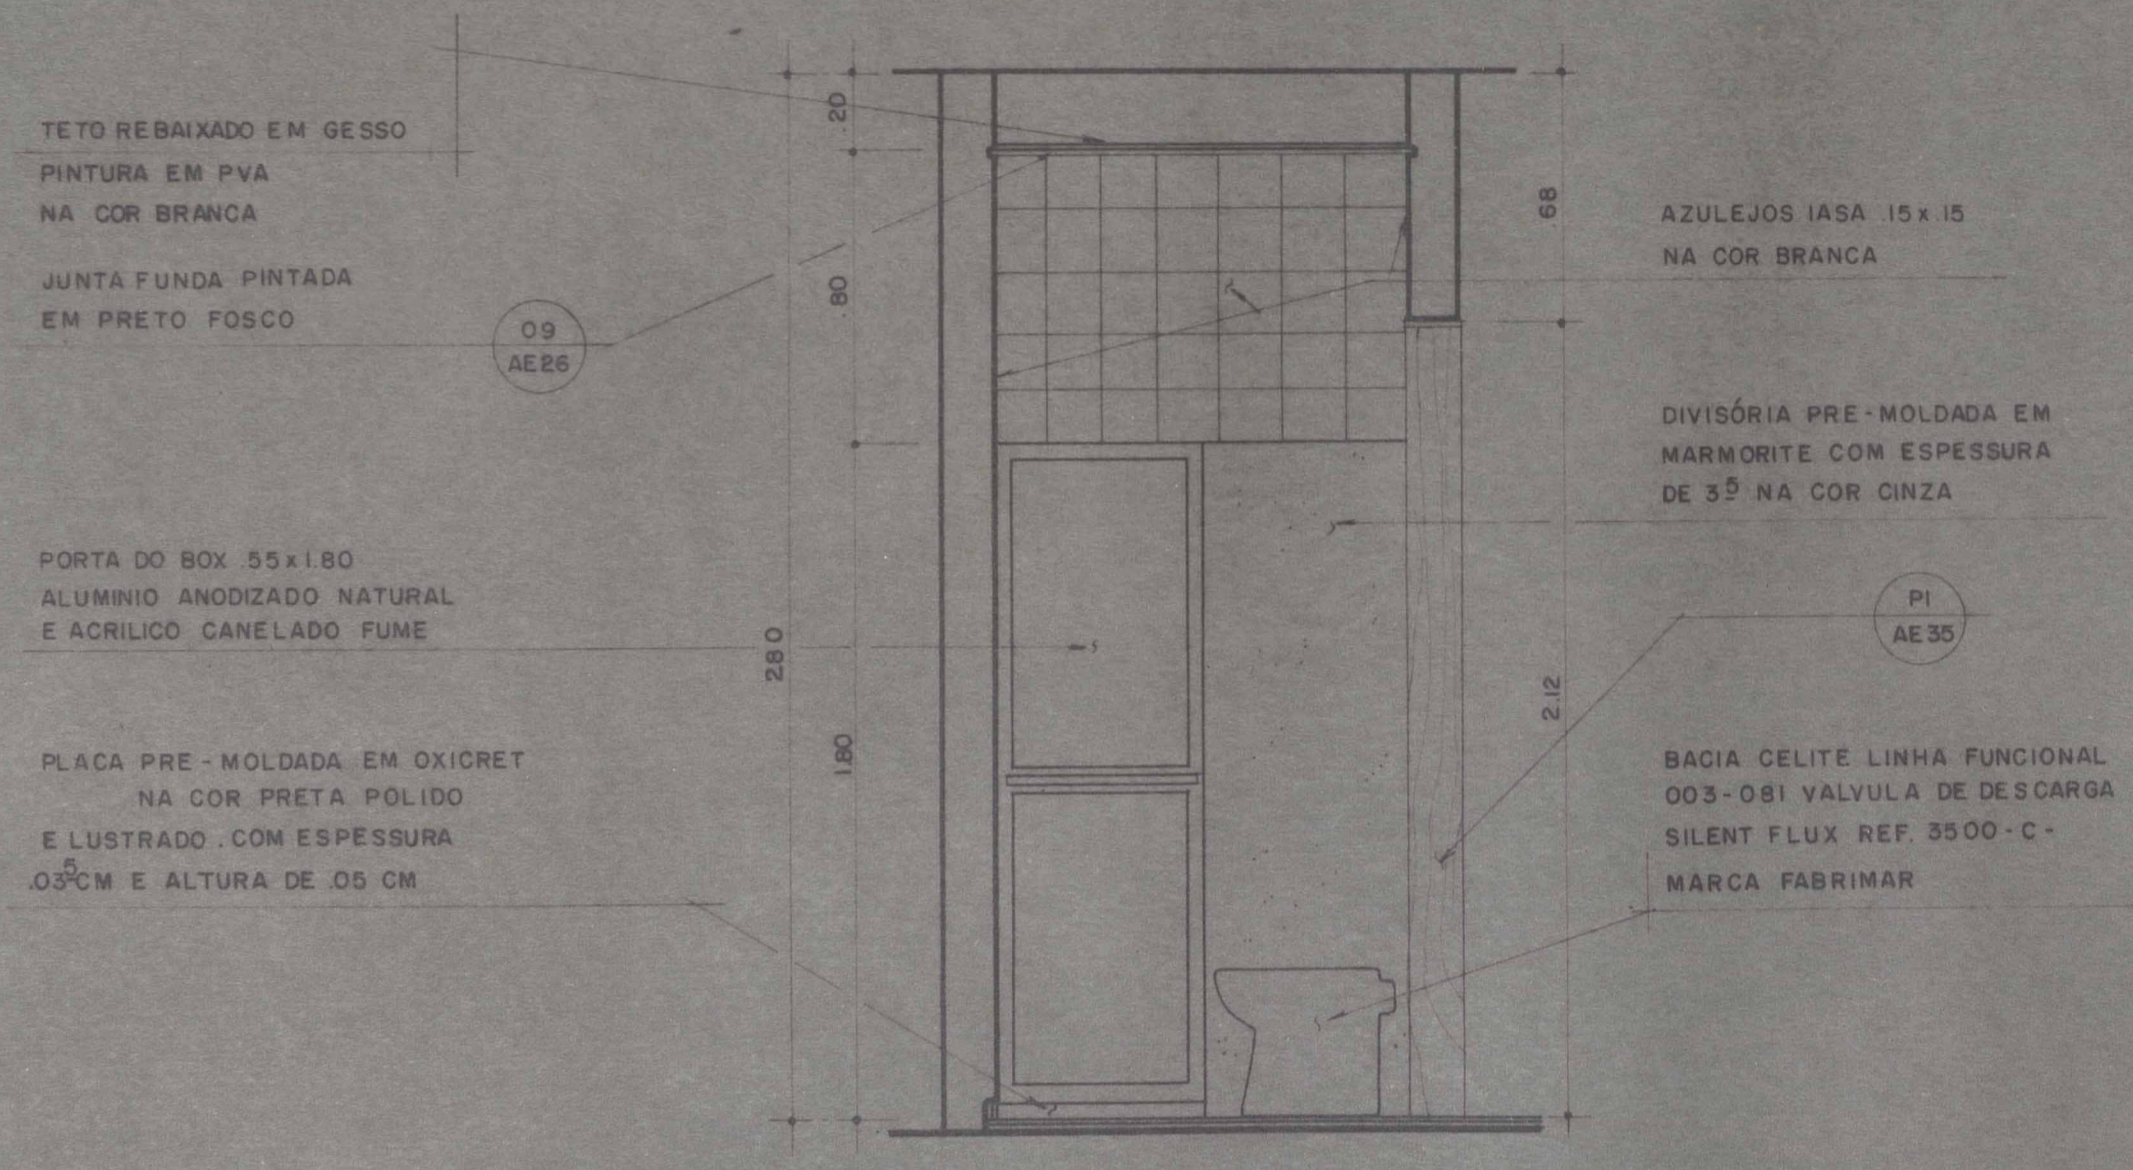


CORTE CC - S7  
ESC. 1:20

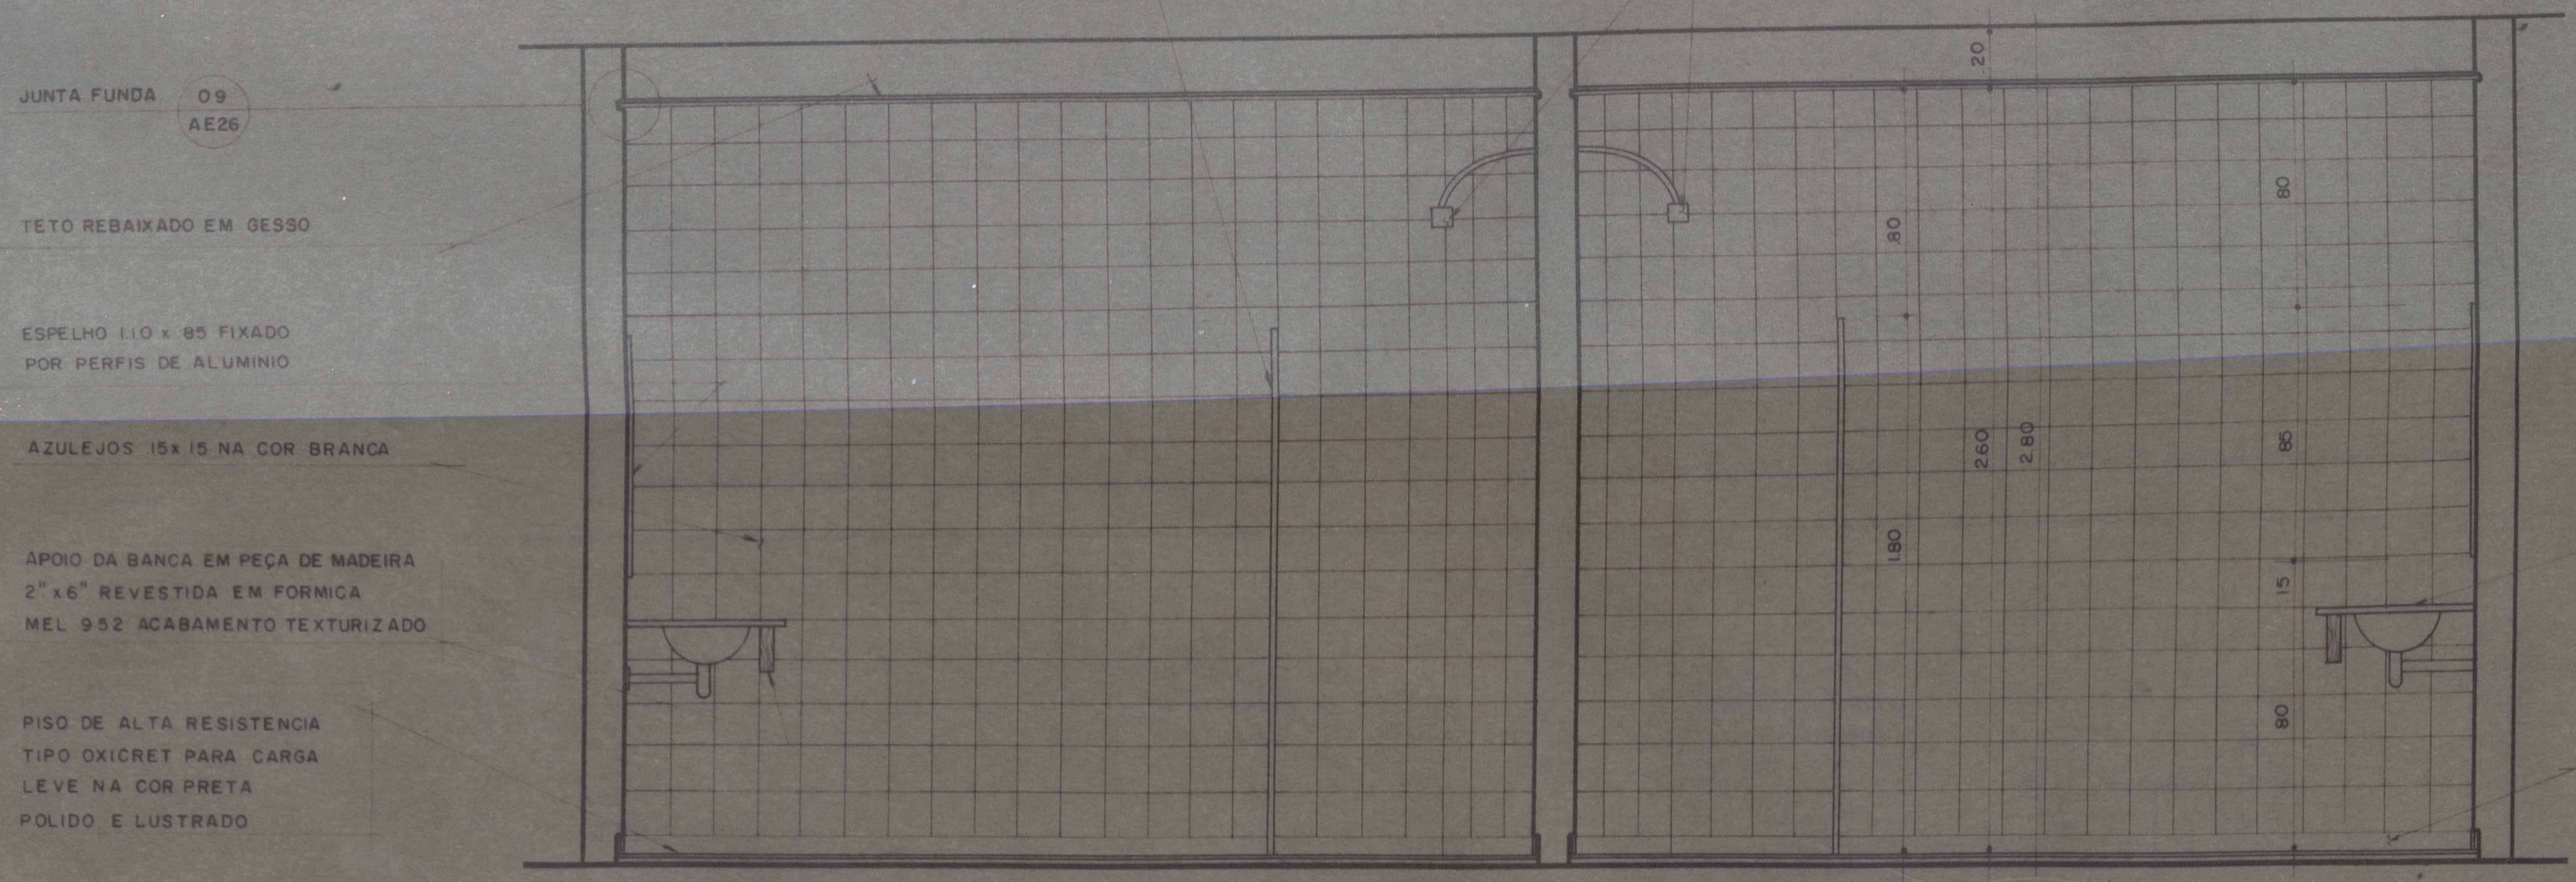


CORTE AA - S7  
ESC. 1:20

BANCA EM MARMORE BRANCO POLIDO E LUSTRADO LAVATORIO CELITE 001-761 49x36 CM  
 RODAPÉ EM PLACAS PRE-MOLDADAS DE OXICRET NA COR PRETA POLIDO E LUSTRADO H=0,5 CM

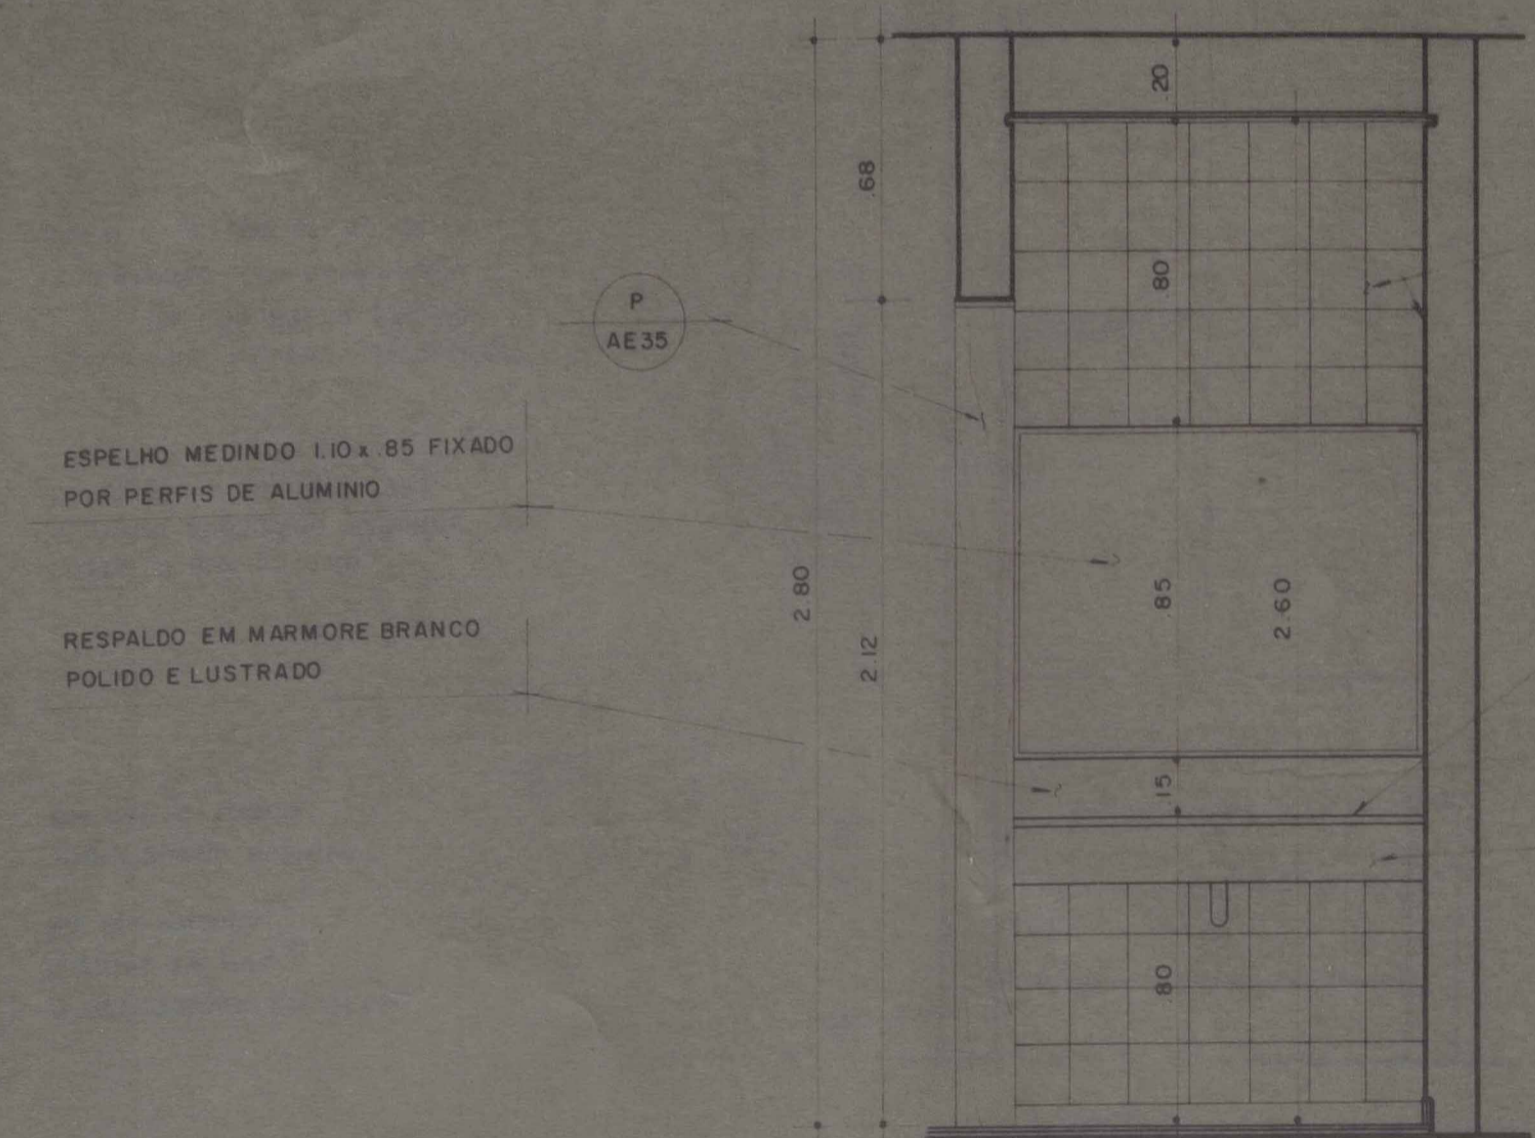

CORTE DD - S7  
ESC. 1:20

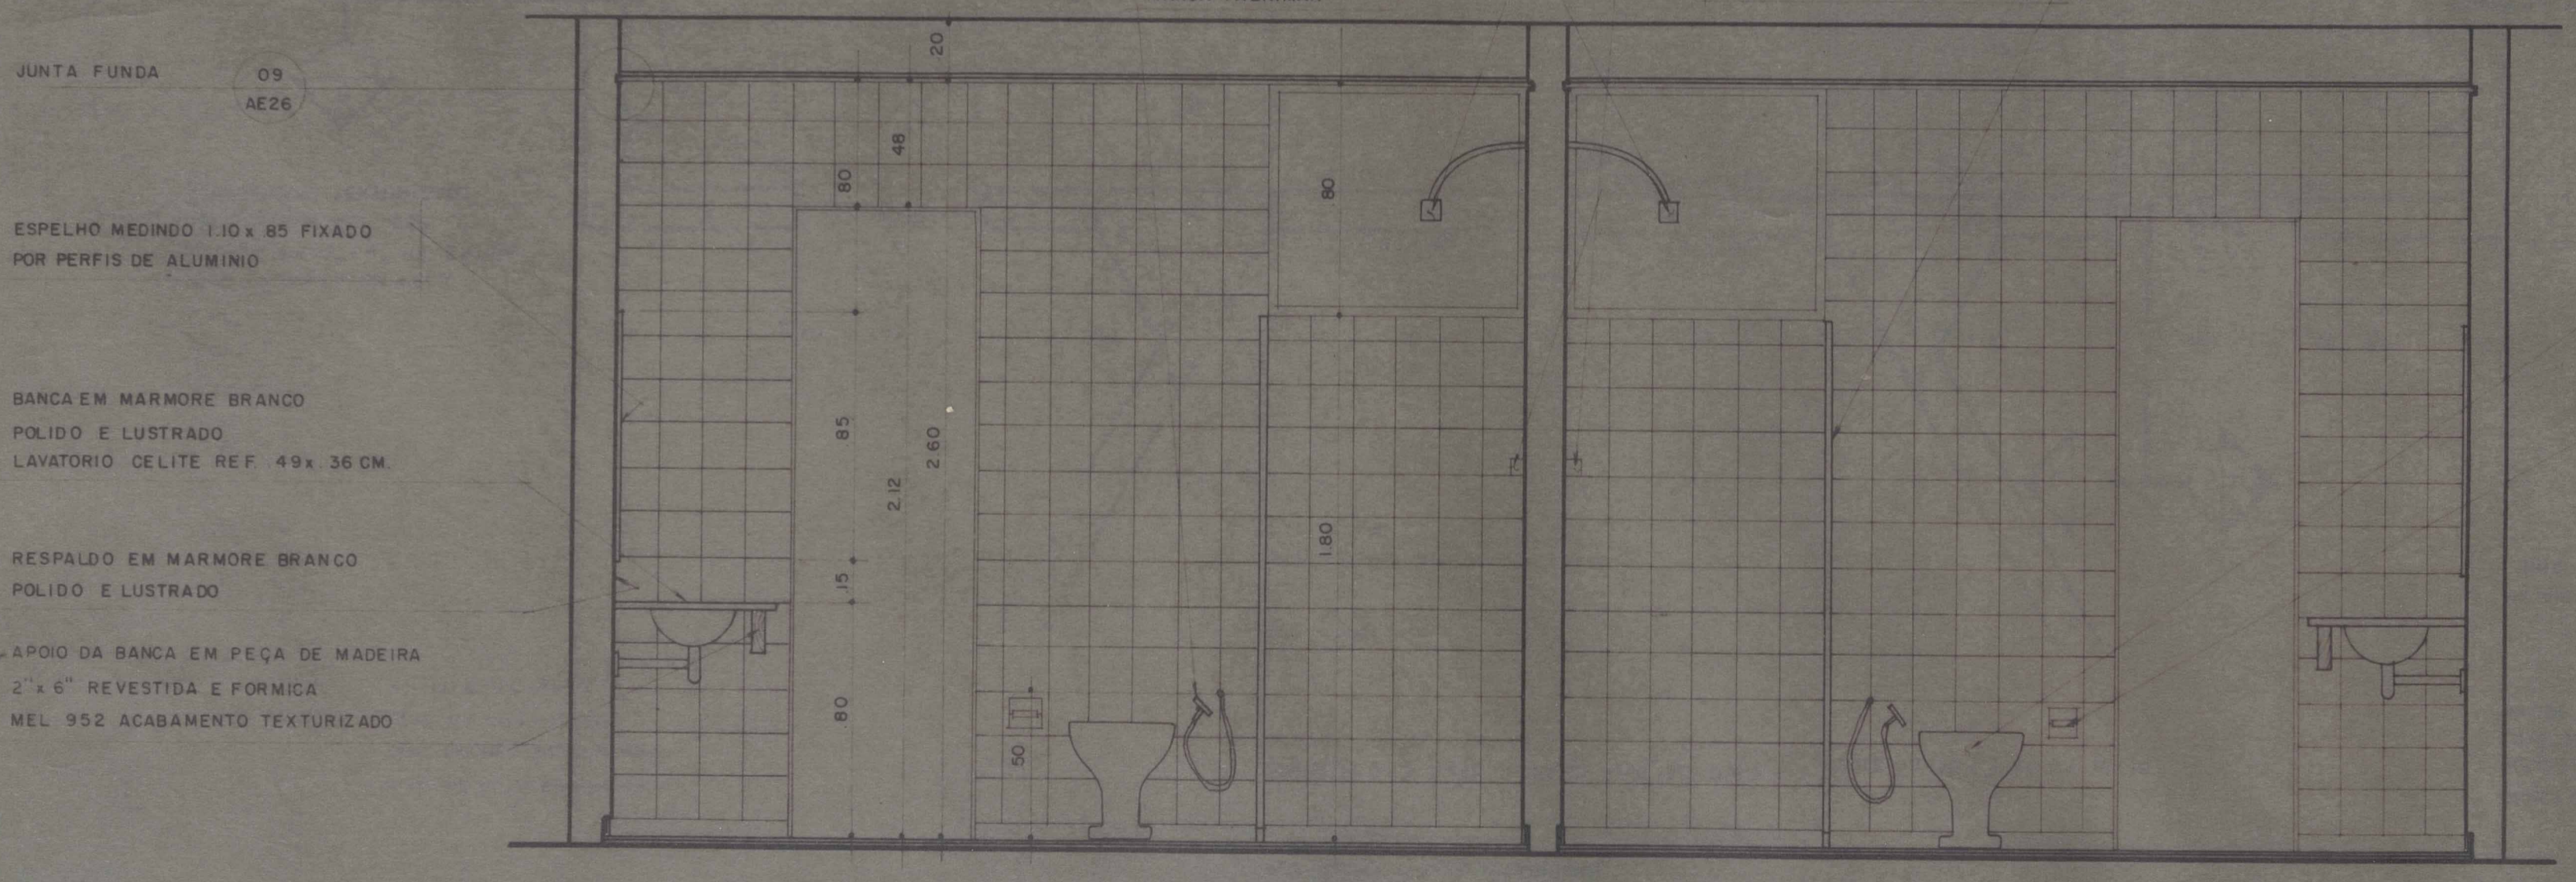

CORTE BB - S7  
ESC. 1:20

BACIA CELITE LINHA FUNCIONAL 003-018 VALVULA DE DESCARGA SILENT FLUX REF. 3500 - C - MARCA FABRIMAR  
 PAPELEIRA

PROJETO	PRODIAN consultoria técnica			
CLIENTE	PREFEITURA MUNICIPAL DE NOVA IGUAÇU			
ASSUNTO	BLOCO C SANITÁRIO - S7 PLANTA BAIXA E CORTES	ARQUITETURA	ESPECIFICAÇÕES	
RESPONSÁVEL				
DESENHO	DATA	ESCALA	CONFERIDO	APROVADO
P.C. FREITAS	10 / 10 / 79	1:20		
OBSERVAÇÕES				



ACERVO DIGITALIZADO



**CEDIM**  
CENTRO DE DOCUMENTAÇÃO E IMAGEM  
INSTITUTO MULTIDISCIPLINAR - UFRRJ



ARQUIVO DE PLANTAS