




<b>FICHA DE META DADOS – CEDIM 2020.1</b>	
<b>Nome da Pasta</b>	Arquivo de Plantas da Prefeitura da Cidade de Nova Iguaçu
<b>Autor/Instituição</b>	Secretaria Municipal de Desenvolvimento Urbano - SMDU
<b>Número de Documentos</b>	1
<b>Quantidade e tipo de documentação</b>	Uma planta
<b>Dia/ Mês/Ano</b>	20/05/1979
<b>Série</b>	***
<b>Formato</b>	***
<b>Resumo</b>	O acervo contempla tanto plantas residenciais e comerciais, quanto plantas de loteamento na cidade de Nova Iguaçu na primeira metade do século XX. Depositadas junto a Secretaria Municipal de Infraestrutura-SEMIF/Subsecretaria de Urbanismo de Nova Iguaçu, a documentação possui dados como nome do proprietário, logradouro, dimensões do terreno e profissional responsável pela obra. Dentre as plantas já digitalizadas, está o prédio da câmara Municipal, edificada em 1907 sendo posteriormente ocupado pela Prefeitura Municipal até sua demolição em 1964. Loteamento de bairros inteiros como Austin, Vila Anita e Caiçara. A maior parte da documentação



MINISTÉRIO DA EDUCAÇÃO  
UNIVERSIDADE FEDERAL RURAL DO RIO DE JANEIRO  
INSTITUTO MULTIDISCIPLINAR – CAMPUS NOVA IGUAÇU  
CENTRO DE DOCUMENTAÇÃO E IMAGEM





	encontra-se em bom estado, mas também pode conter marcas de dobraduras e desgaste pelo manuseio contínuo.
<b>Palavras-Chave</b>	Planta; Nova Iguaçu; Paço Municipal;
<b>Notas explicativas</b>	***

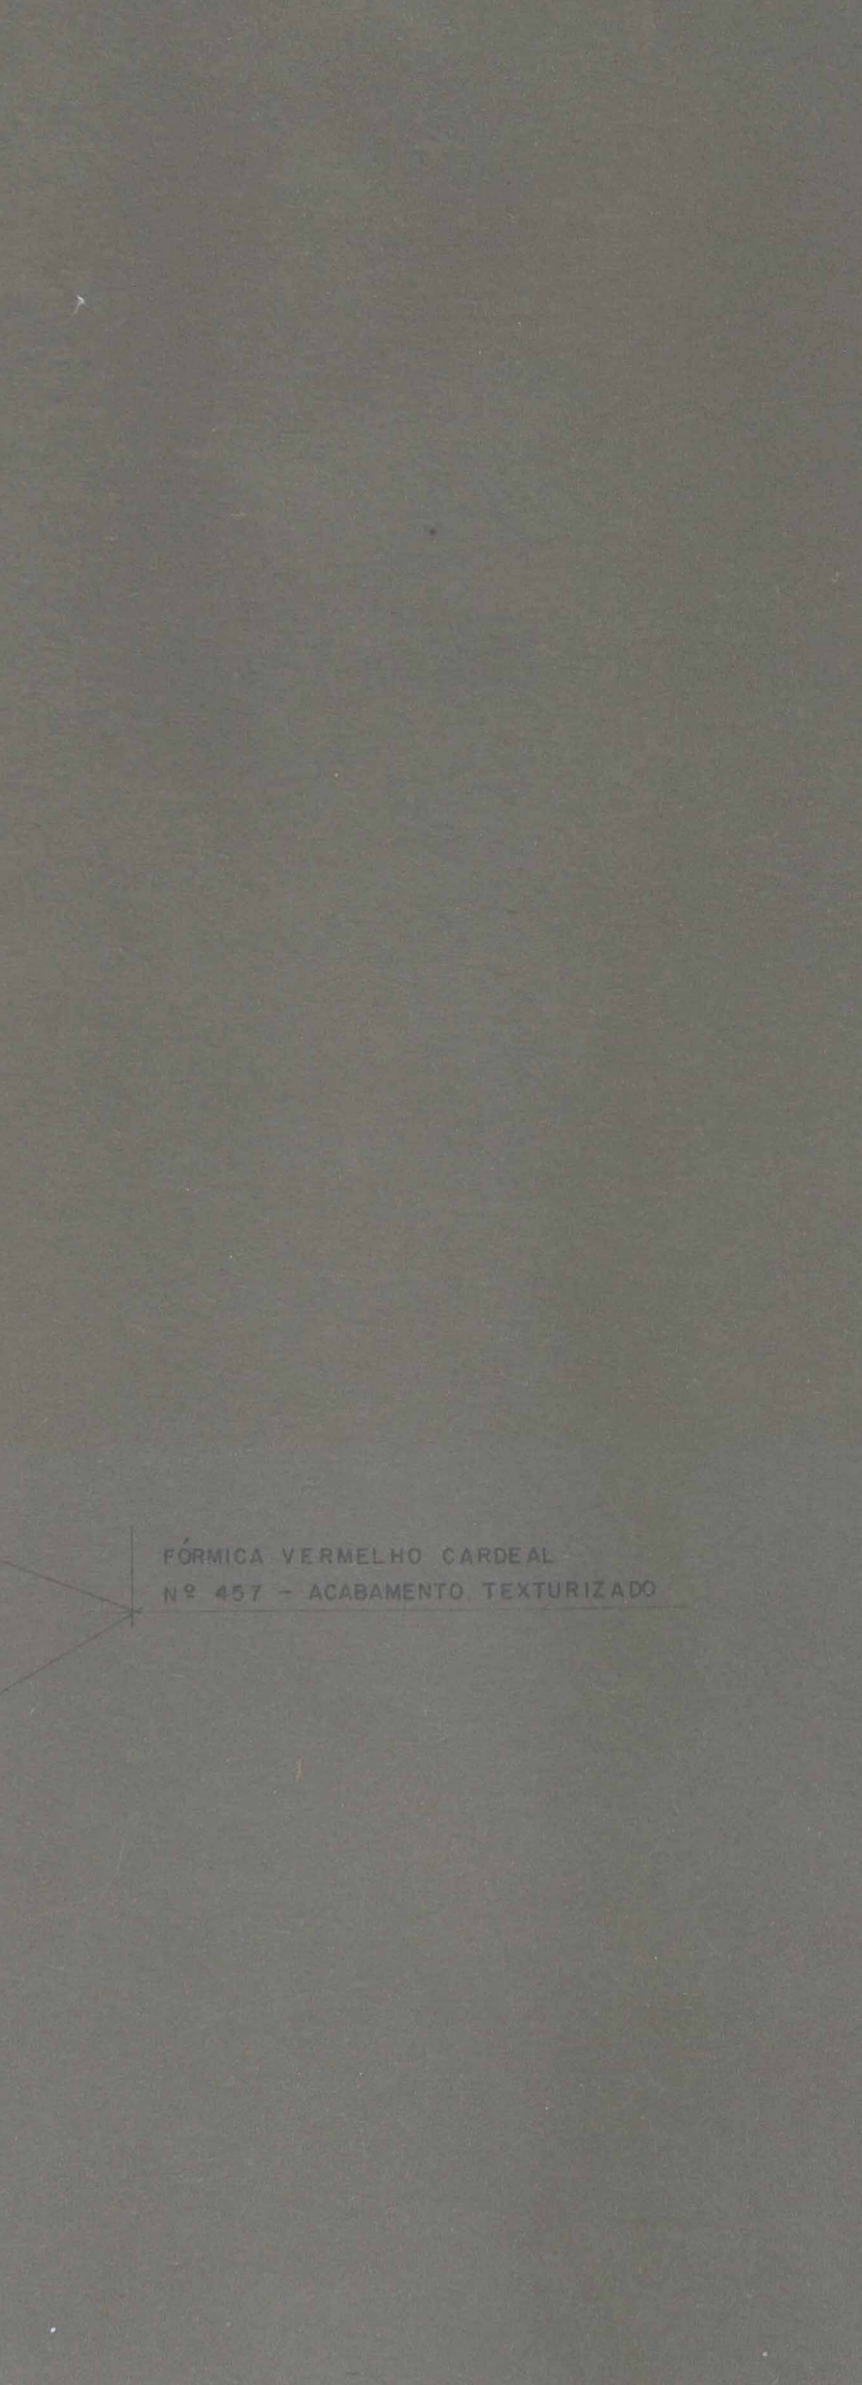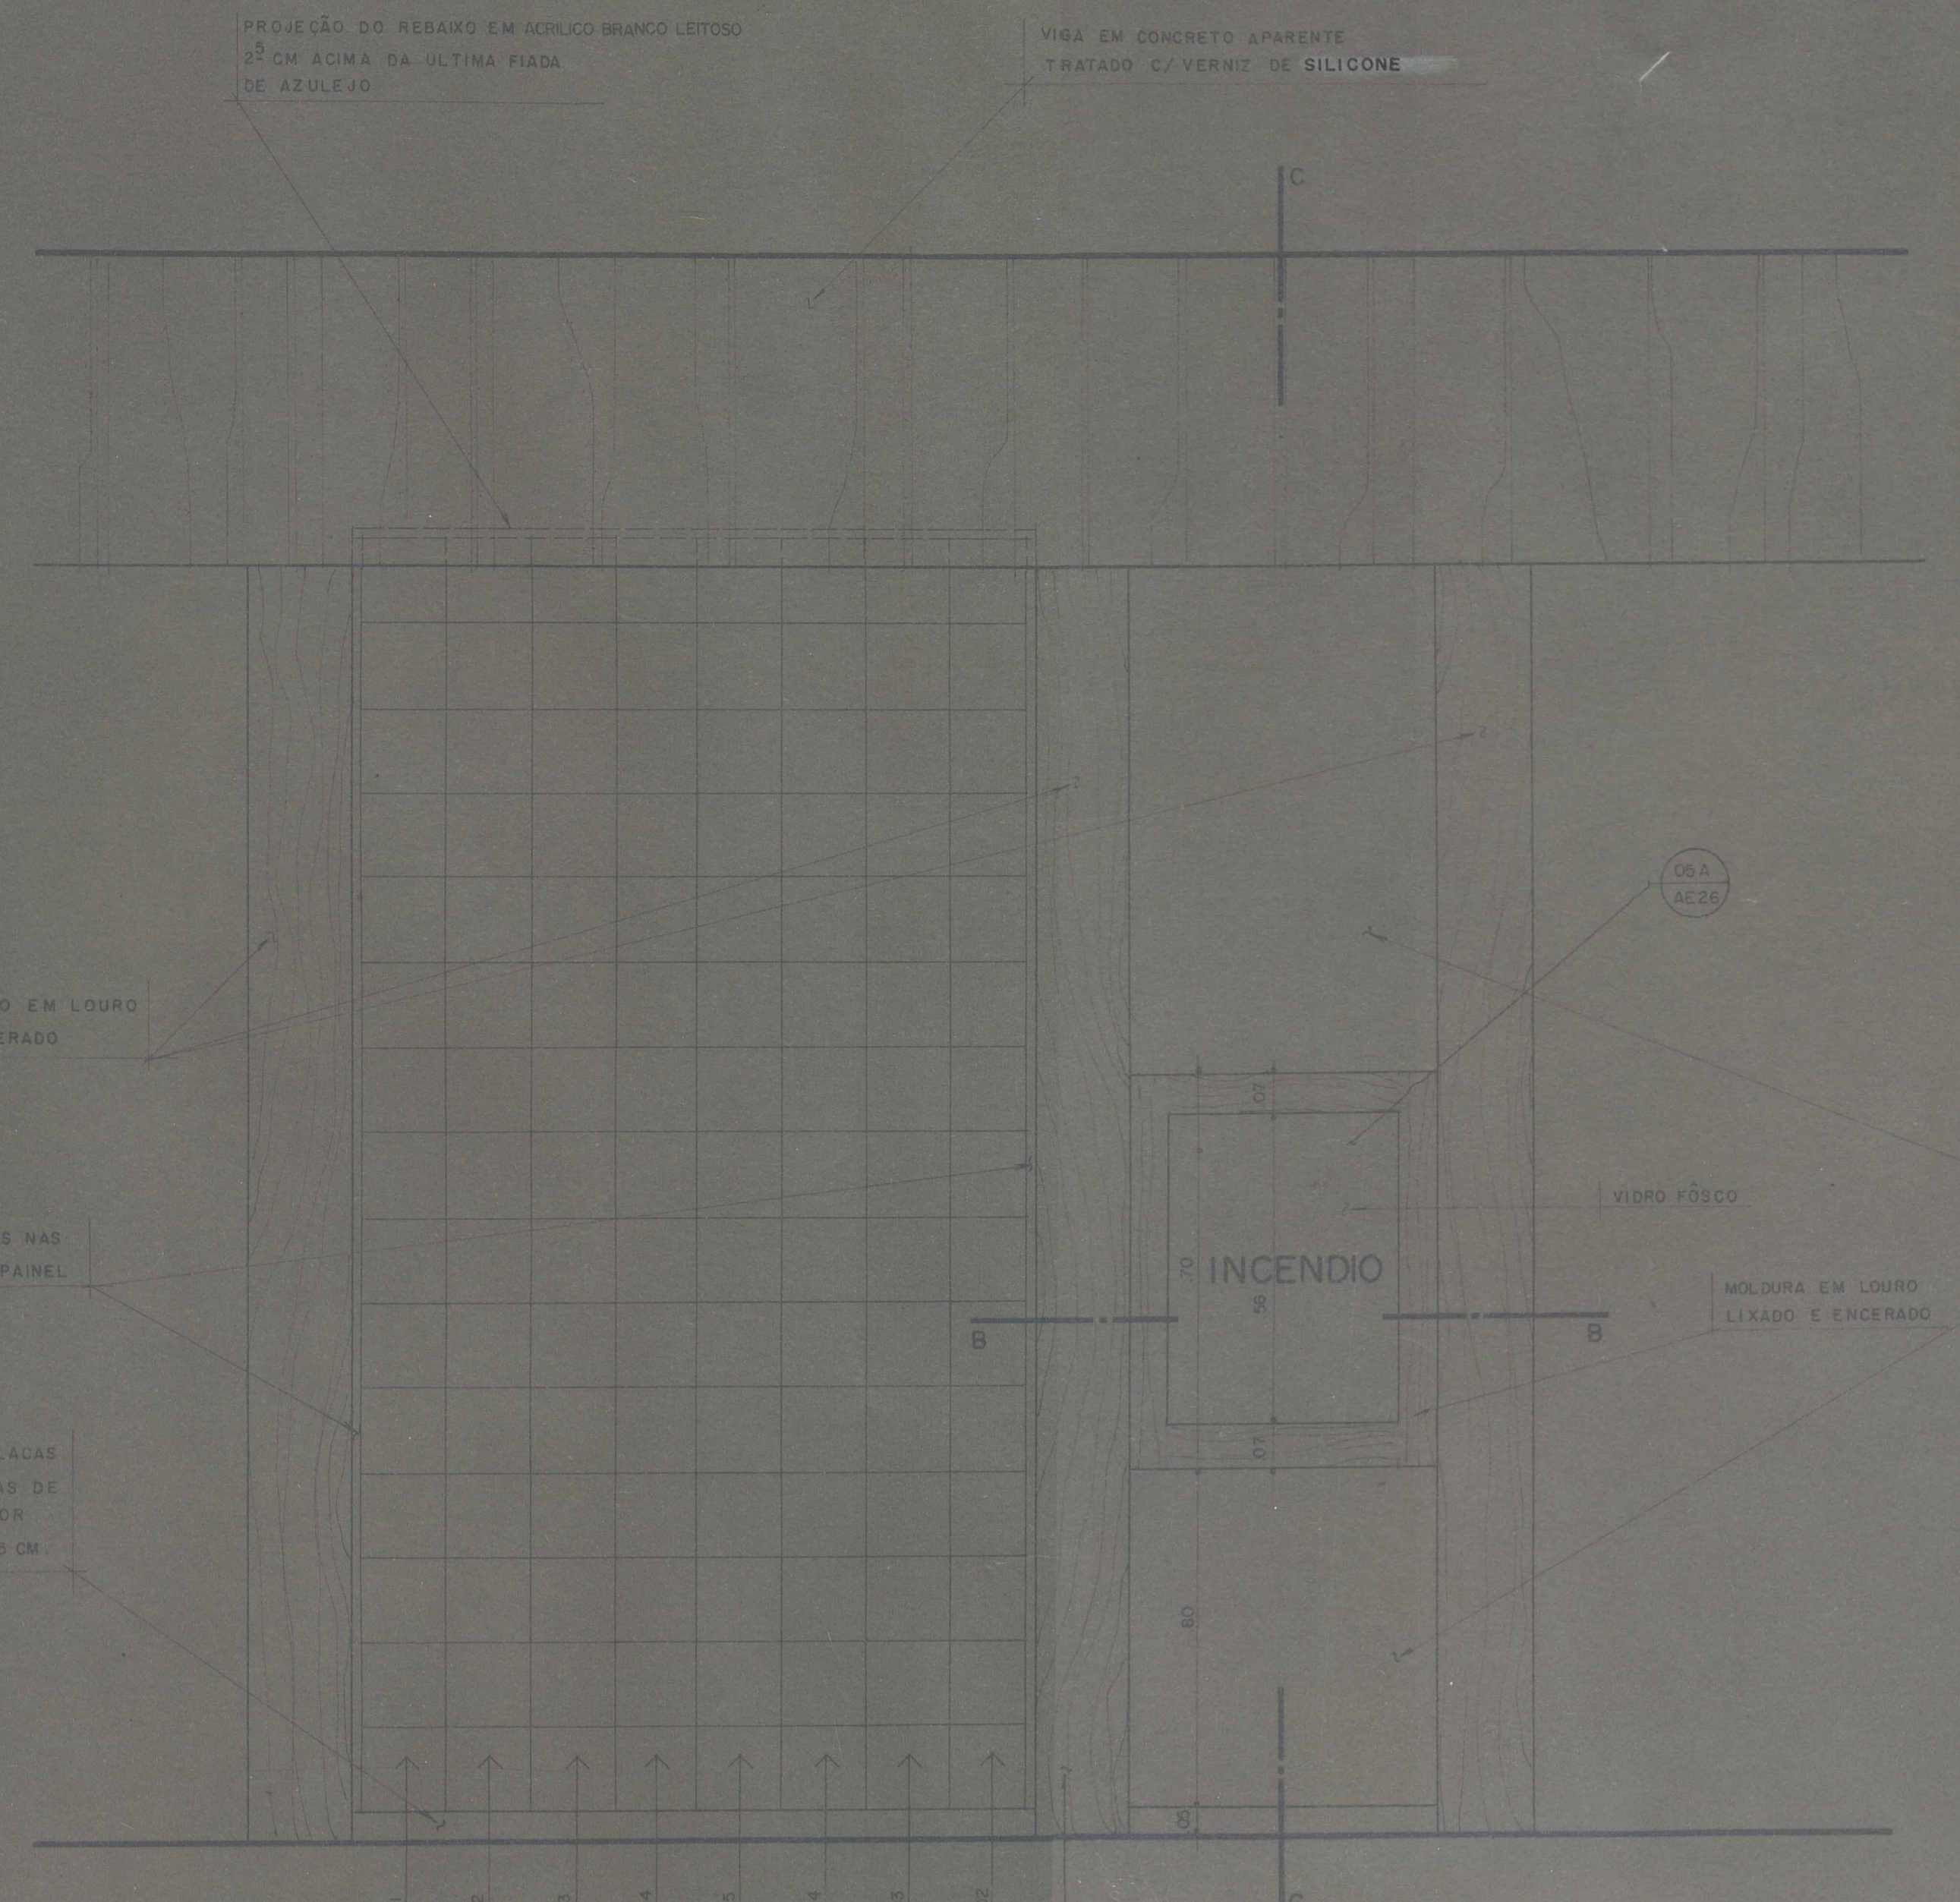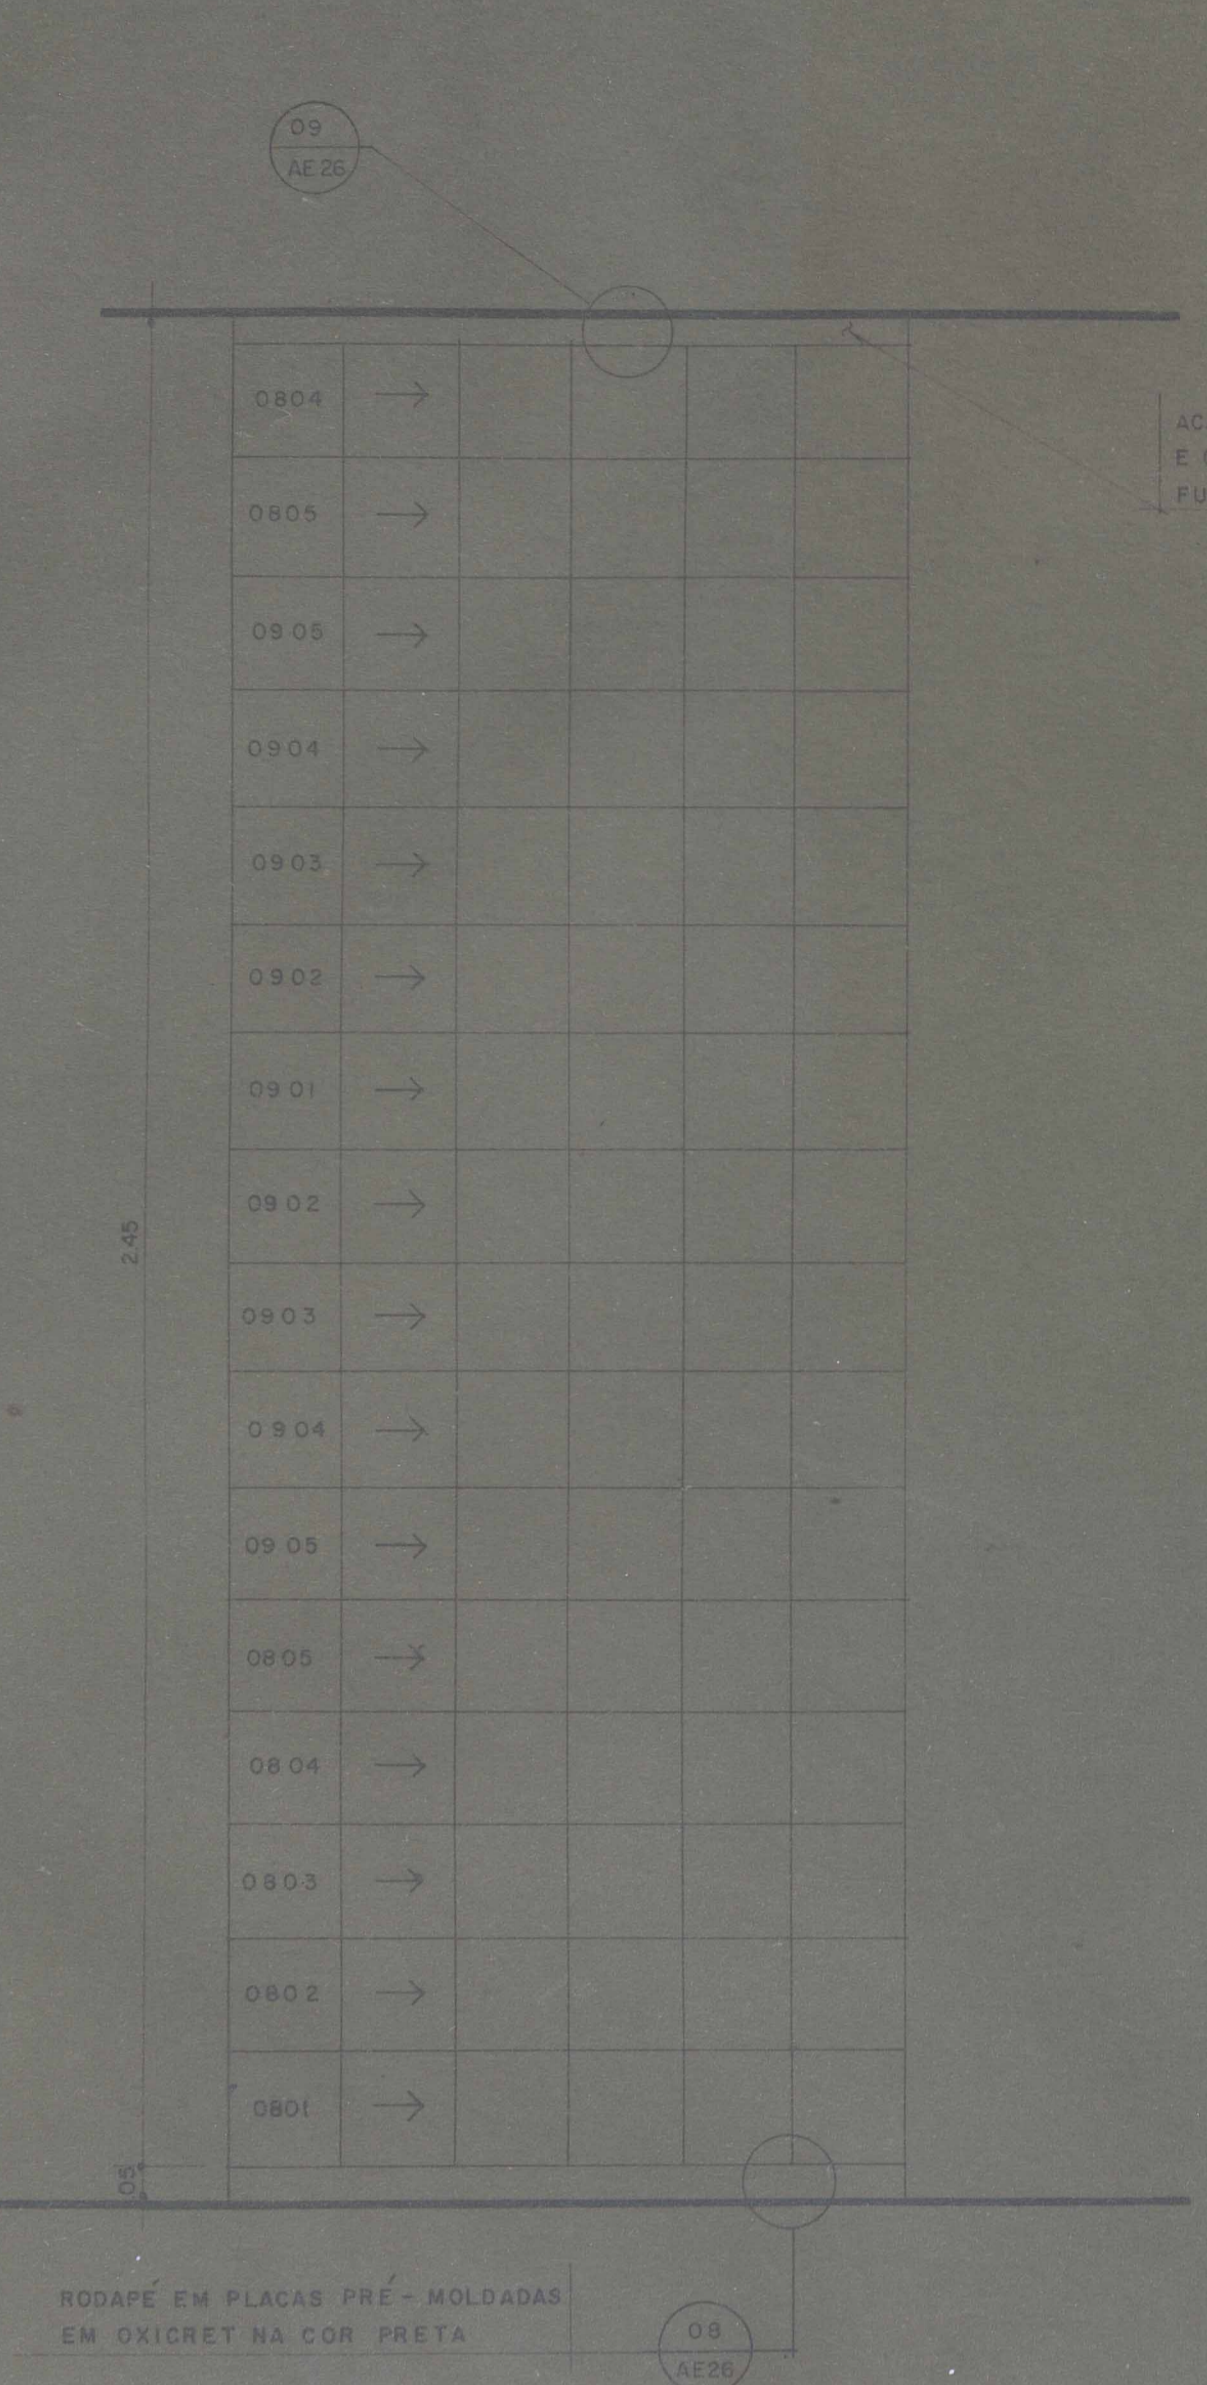


09.10 - OS PAINÉIS DOS SANITÁRIOS MASCULINO E FEMENINO SÃO EM AZULEJOS MARCA IASA - SÉRIE ESPAÇO - LINHA BETA

DETALHE 04 VISTA

DETALHE 02 e 05 VISTA

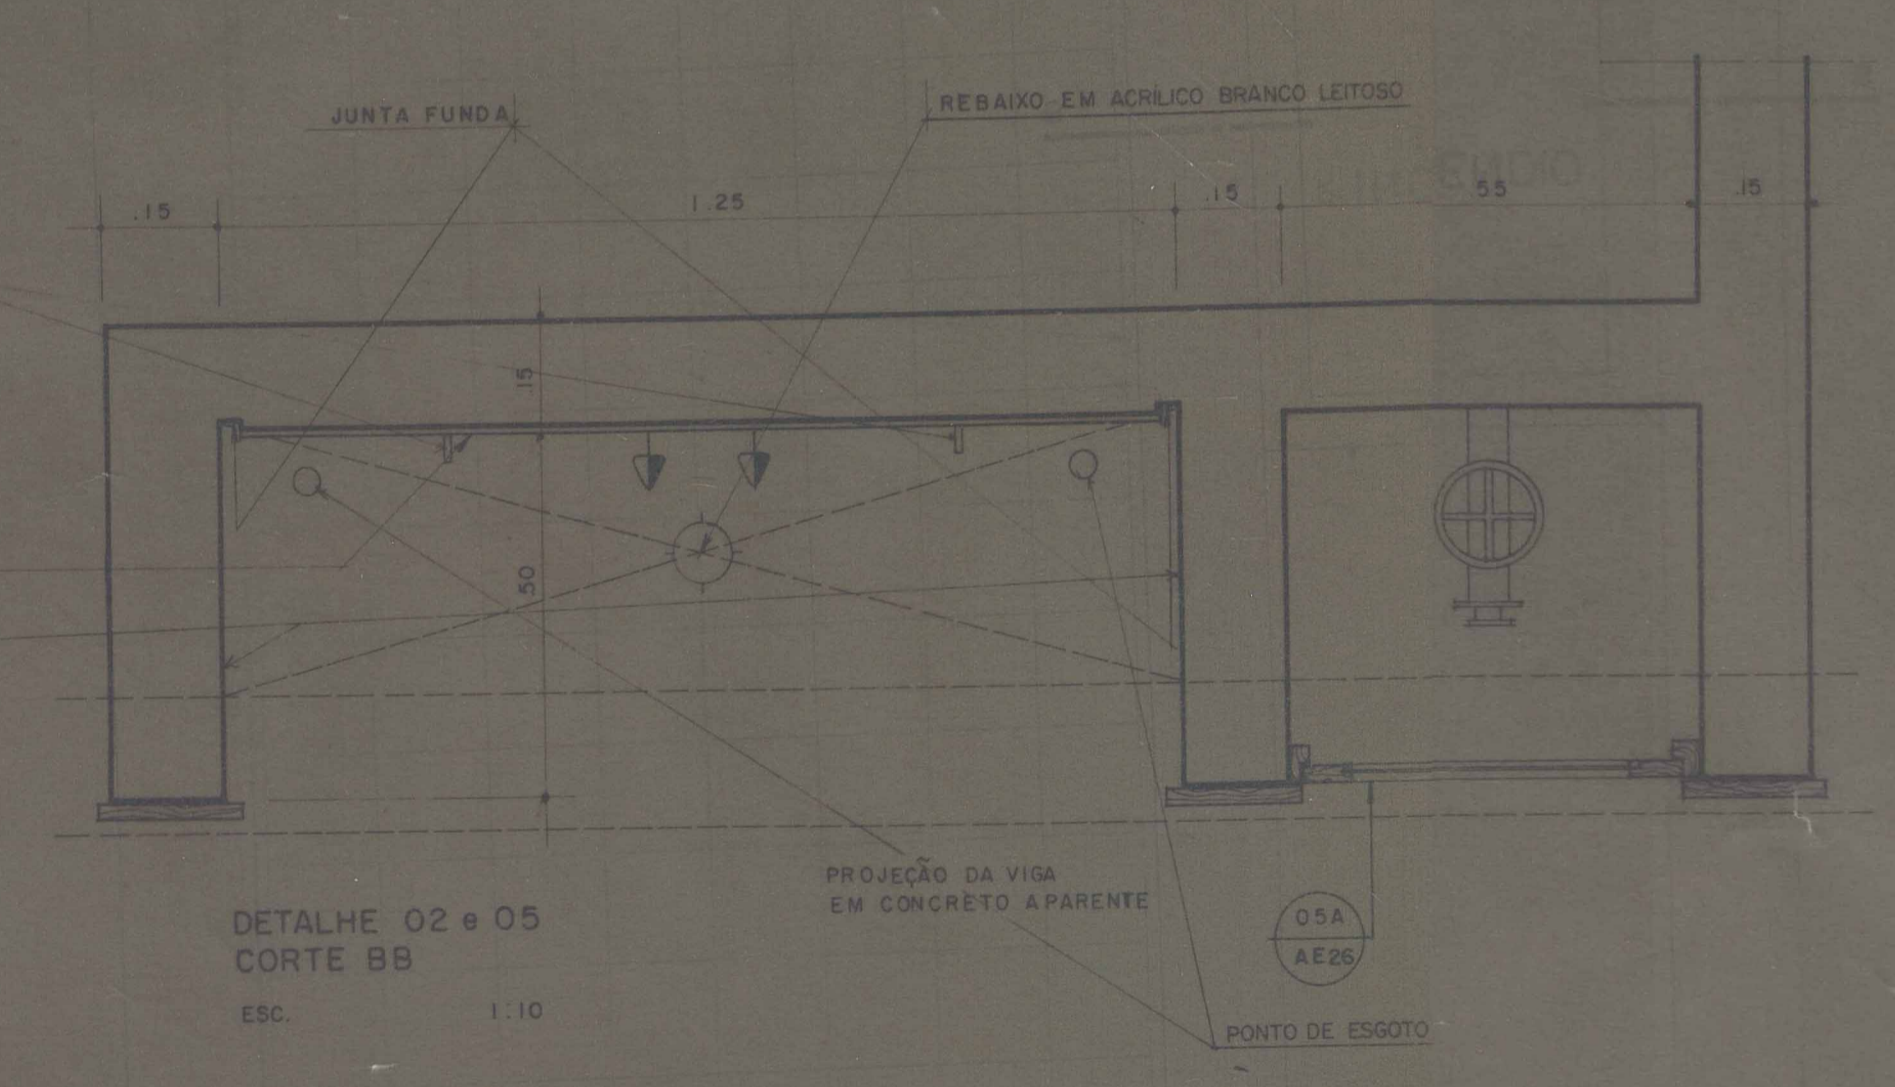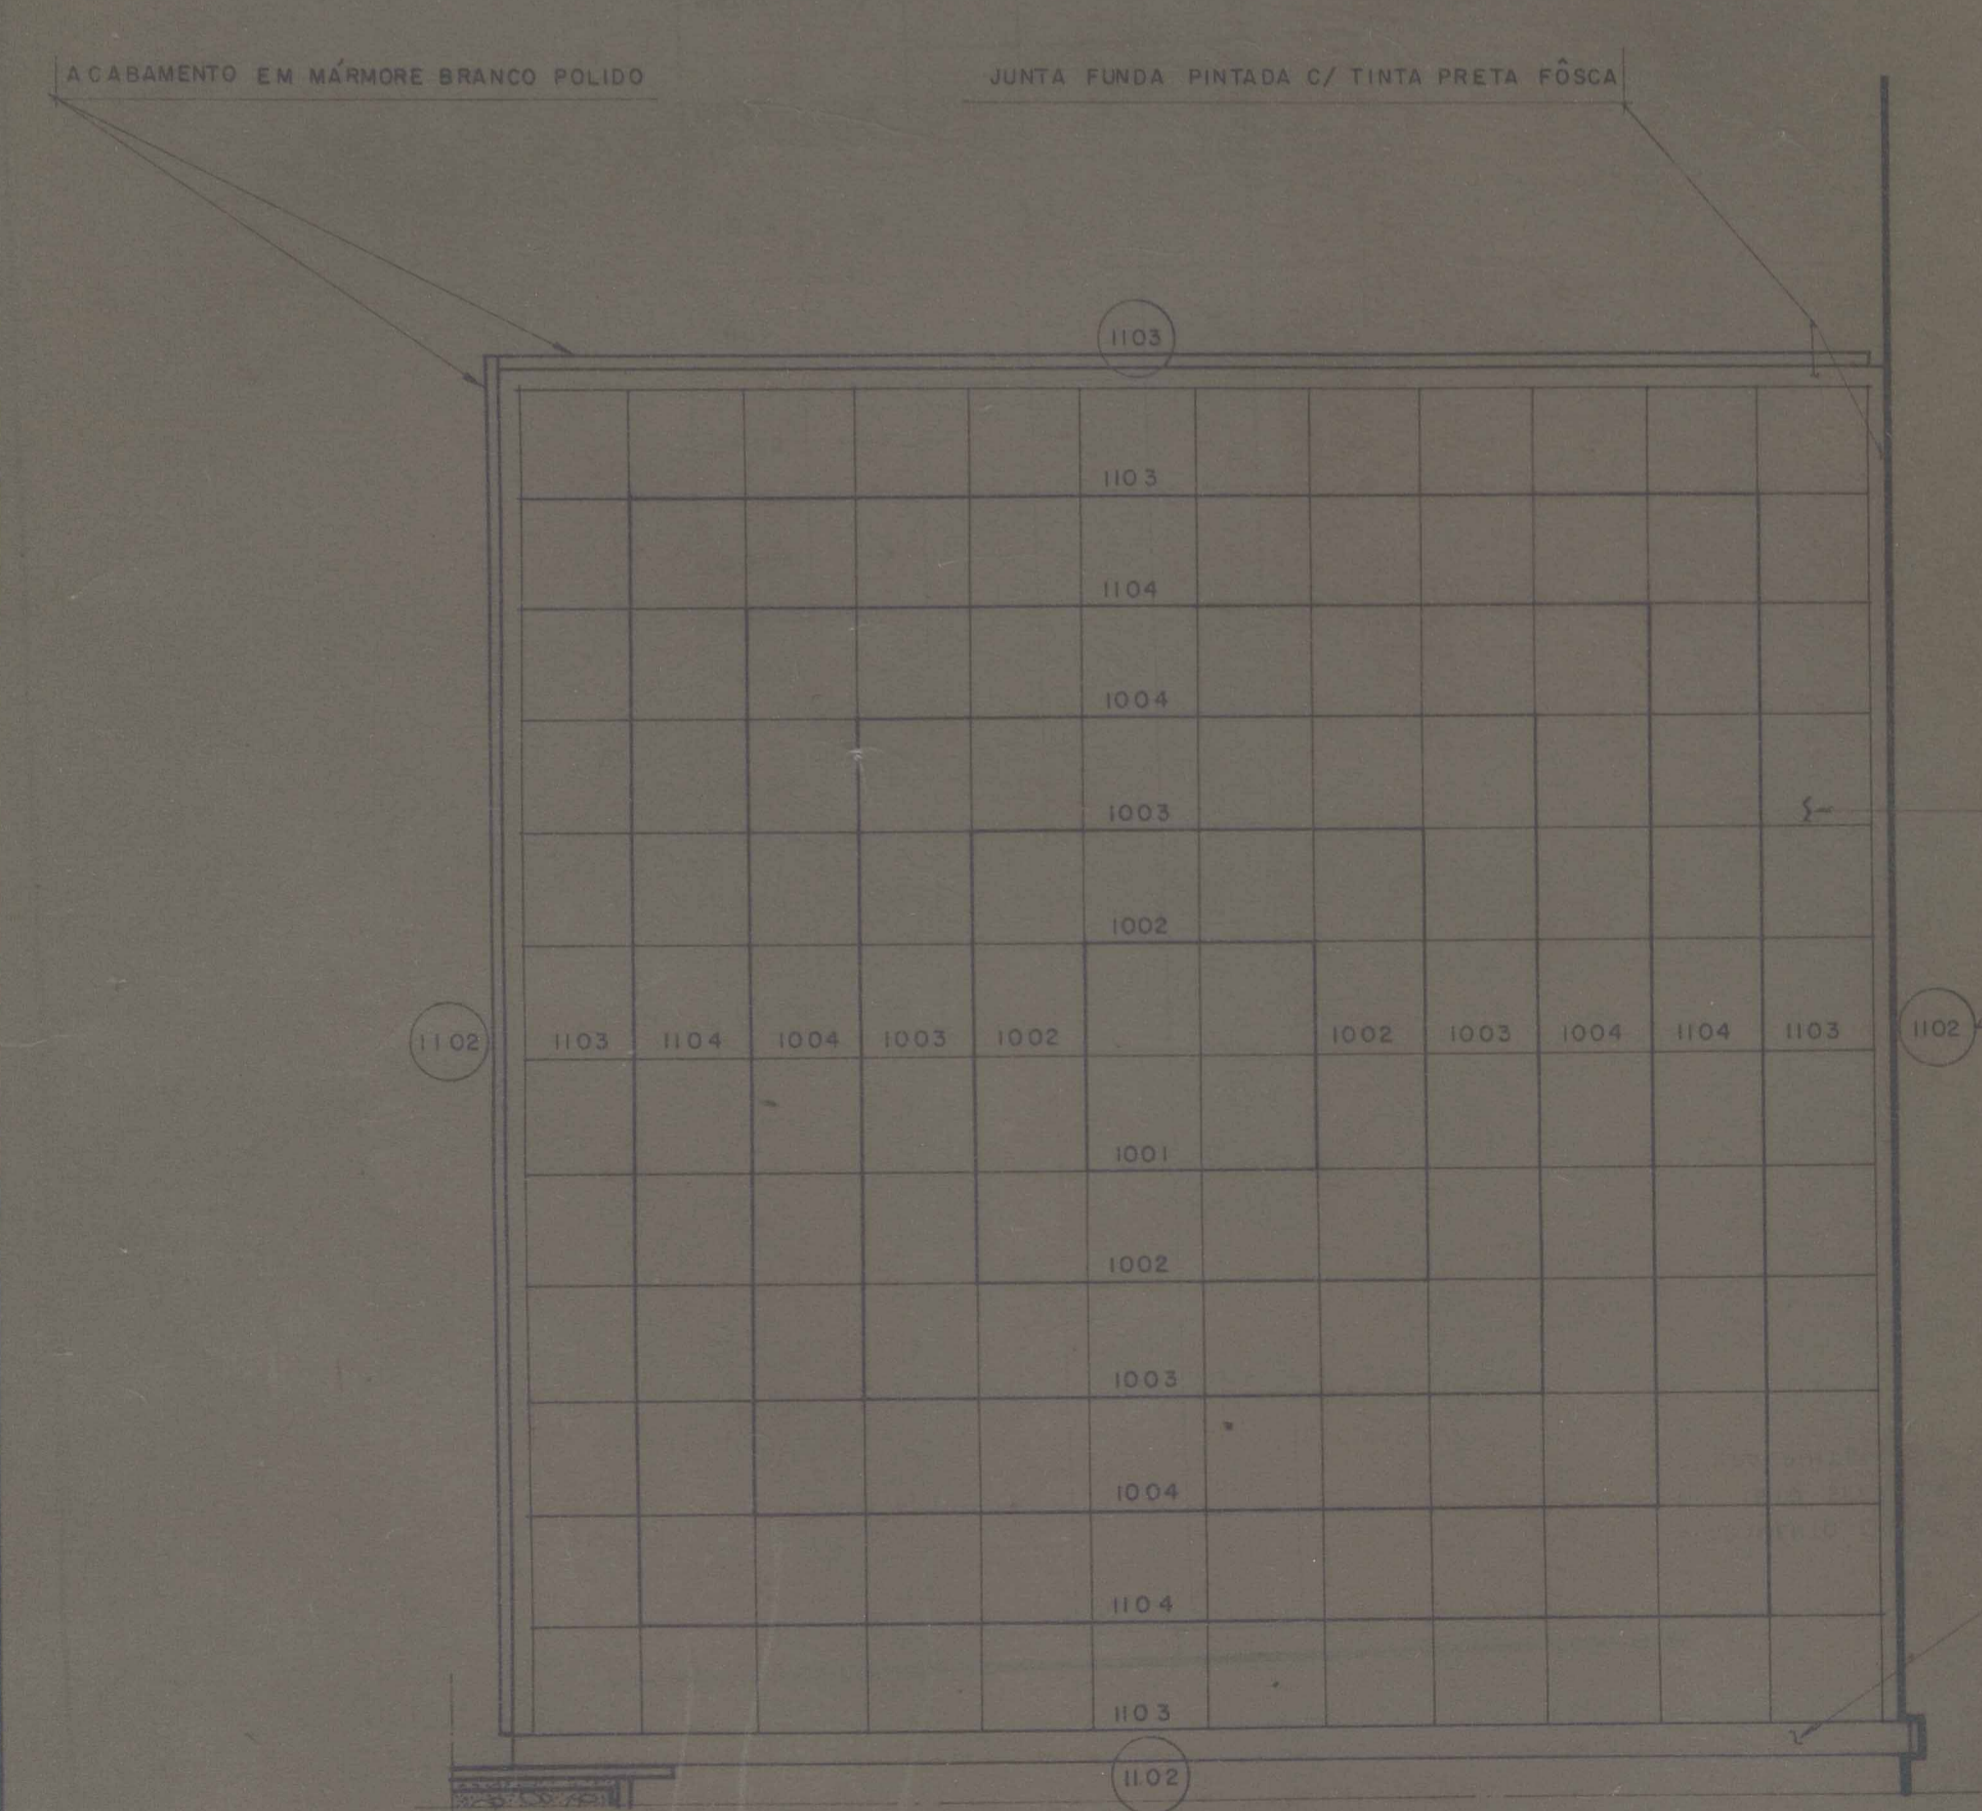

DETALHE 02 e 05 CORTE BB

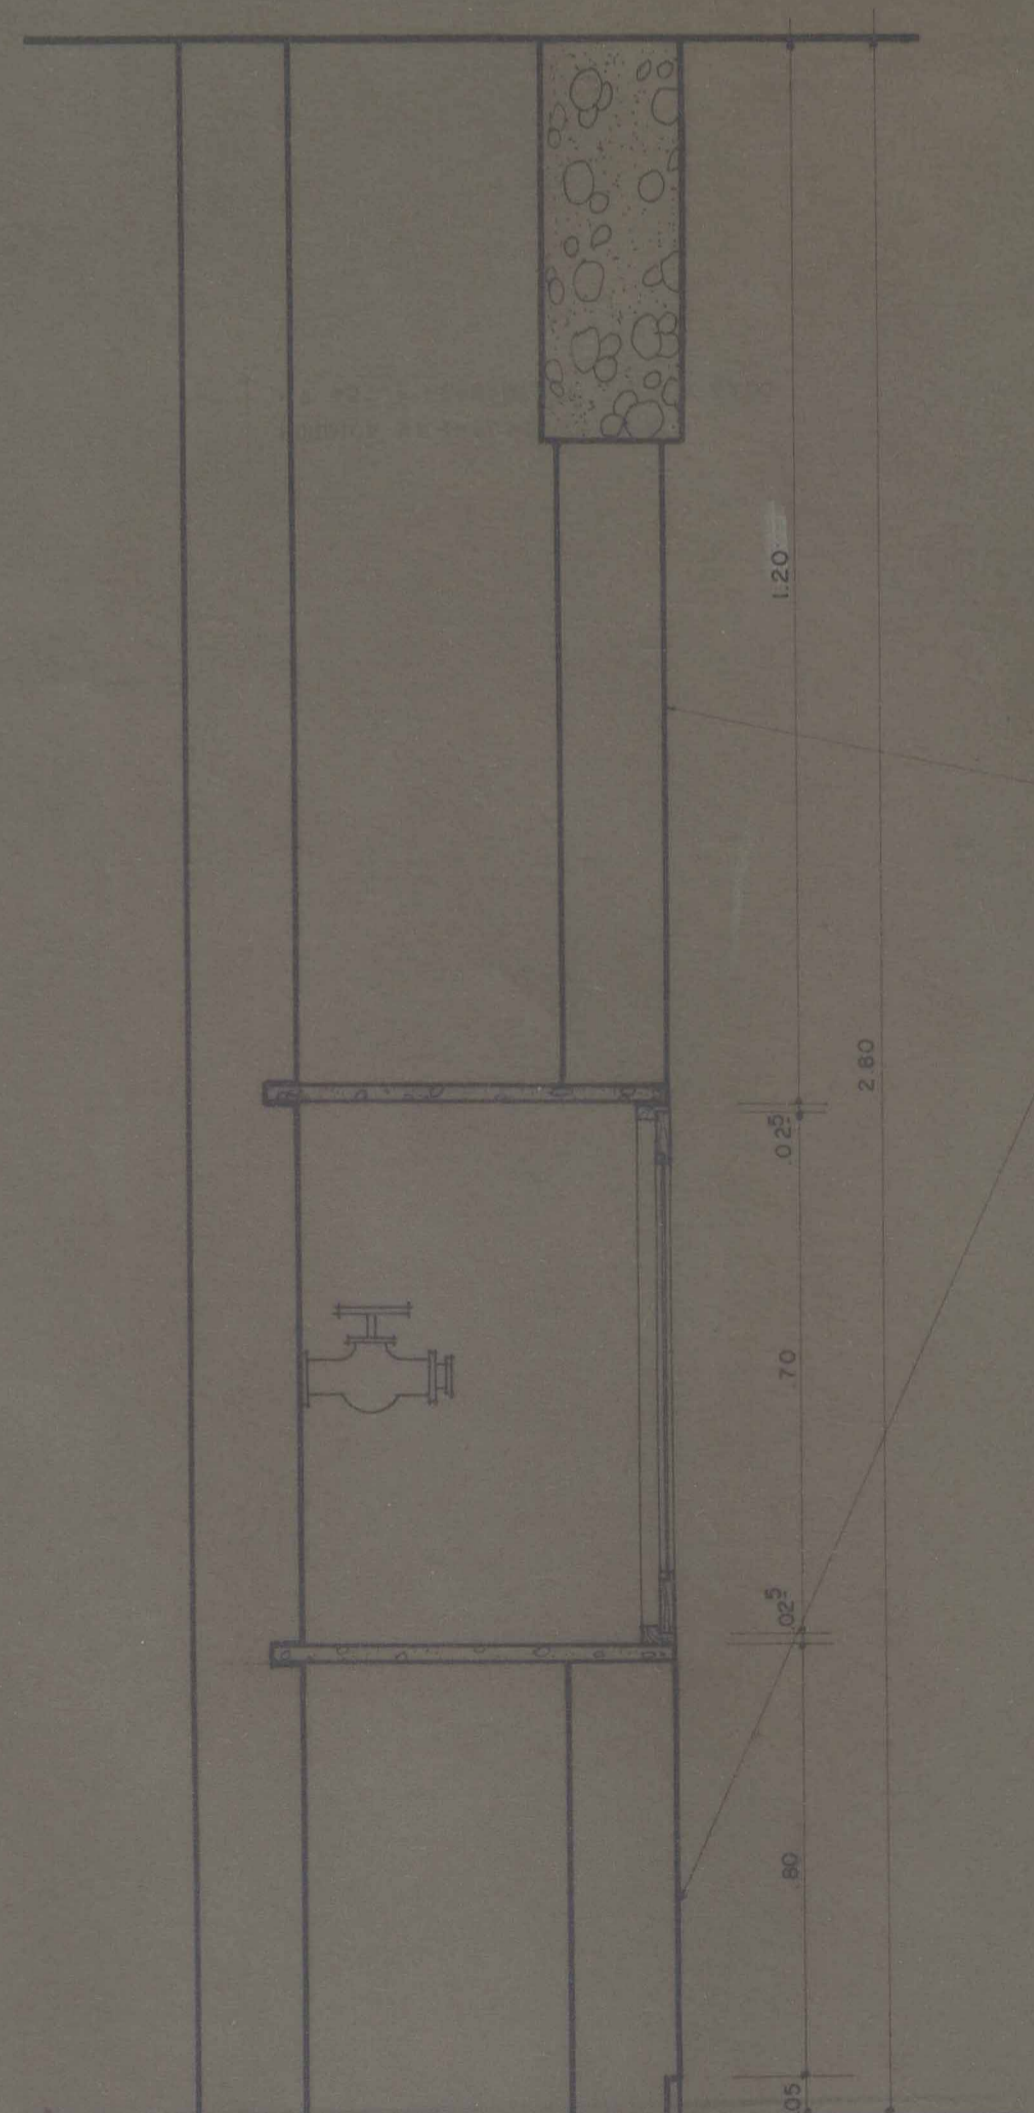

DETALHE 05 CORTE CC

- 09.01 - PAINEL EM AZULEJO IASA SÉRIE ESPAÇO LINHA BETA
- 02 - OS AZULEJOS SERÃO COLOCADOS COM OS RISCOS NO SENTIDO VERTICAL
- 03 - NÃO HAVERÁ CORTES NOS AZULEJOS, TANTO NO SENTIDO VERTICAL QUANTO NO HORIZONTAL
- 04 - DEVERÁ SER FEITA UMA CENTRALIZAÇÃO DO PAINEL DE AZULEJO NO ESPAÇO DE TERMINADO FICANDO SOBRES LATERAIS COMO JUNTA FUNDA.

DETALHE 03 VISTA

- 09.01 - O PAINEL SERÁ O MESMO NOS SANITÁRIOS MASCULINO E FEMENINO, E SERÁ UTILIZADO NOS DOIS LADOS DO TAPA VISTA
- 02 - O PAINEL TERÁ A LARGURA E A ALTURA NECESSÁRIA PARA A COLOCAÇÃO DOS AZULEJOS SEM CORTE

PROJETO	PRÓDIAN <small>consultoria técnica</small>		
CLIENTE	PREFEITURA MUNICIPAL DE NOVA IGUAÇU		
ASSUNTO	BLOCO B SANITÁRIO 84 PAINÉIS DE AZULEJOS DETALHE DO INCENDIO (05)	ARQUITETURA	ESPECIFICAÇÕES
RESPONSÁVEL	<i>[Assinatura]</i> PROFESSOR DE ARQUITETURA PONTIFICAL UNIVERSIDADE CATÓLICA DO RIO DE JANEIRO		
DESENHO	DATA	ESCALA	CONFERIDO
PROJECIONAR DE PRÉTERITO	20/05/78	INDICADAS	<i>[Assinatura]</i>
APROVADO			
OBSERVAÇÕES			



ACERVO DIGITALIZADO



**CEDIM**  
CENTRO DE DOCUMENTAÇÃO E IMAGEM  
INSTITUTO MULTIDISCIPLINAR - UFRRJ



ARQUIVO DE PLANTAS