

<b>FICHA DE META DADOS – CEDIM 2020.1</b>	
<b>Nome da Pasta</b>	Arquivo de Plantas da Prefeitura da Cidade de Nova Iguaçu
<b>Autor/Instituição</b>	Secretaria Municipal de Desenvolvimento Urbano - SMDU
<b>Número de Documentos</b>	1
<b>Quantidade e tipo de documentação</b>	Uma planta
<b>Dia/ Mês/Ano</b>	07/08/1979
<b>Série</b>	***
<b>Formato</b>	***
<b>Resumo</b>	O acervo contempla tanto plantas residenciais e comerciais, quanto plantas de loteamento na cidade de Nova Iguaçu na primeira metade do século XX. Depositadas junto a Secretaria Municipal de Infraestrutura-SEMIF/Subsecretaria de Urbanismo de Nova Iguaçu, a documentação possui dados como nome do proprietário, logradouro, dimensões do terreno e profissional responsável pela obra. Dentre as plantas já digitalizadas, está o prédio da câmara Municipal, edificada em 1907 sendo posteriormente ocupado pela Prefeitura Municipal até sua demolição em 1964. Loteamento de bairros inteiros como Austin, Vila Anita e Caiçara. A maior parte da documentação



MINISTÉRIO DA EDUCAÇÃO  
UNIVERSIDADE FEDERAL RURAL DO RIO DE JANEIRO  
INSTITUTO MULTIDISCIPLINAR – CAMPUS NOVA IGUAÇU  
CENTRO DE DOCUMENTAÇÃO E IMAGEM



	encontra-se em bom estado, mas também pode conter marcas de dobraduras e desgaste pelo manuseio contínuo.
<b>Palavras-Chave</b>	Planta; Nova Iguaçu; Paço Municipal;
<b>Notas explicativas</b>	***

A  
A07

1ª PAV. BLOCO "A"

ACESSO ENTRE OS BLOCOS "A" E "B"

TORNEIRA P/O JARDIM

7.50

DRENOS

LAJE REBAIXADA PARA O JARDIM


CIRCUNSCRIÇÃO 20.76 M<sup>2</sup>


ESCRITÓRIOS 636.18 M<sup>2</sup>

HALL DE ENTRADA 78.41 M<sup>2</sup>

C  
A08

C  
A09

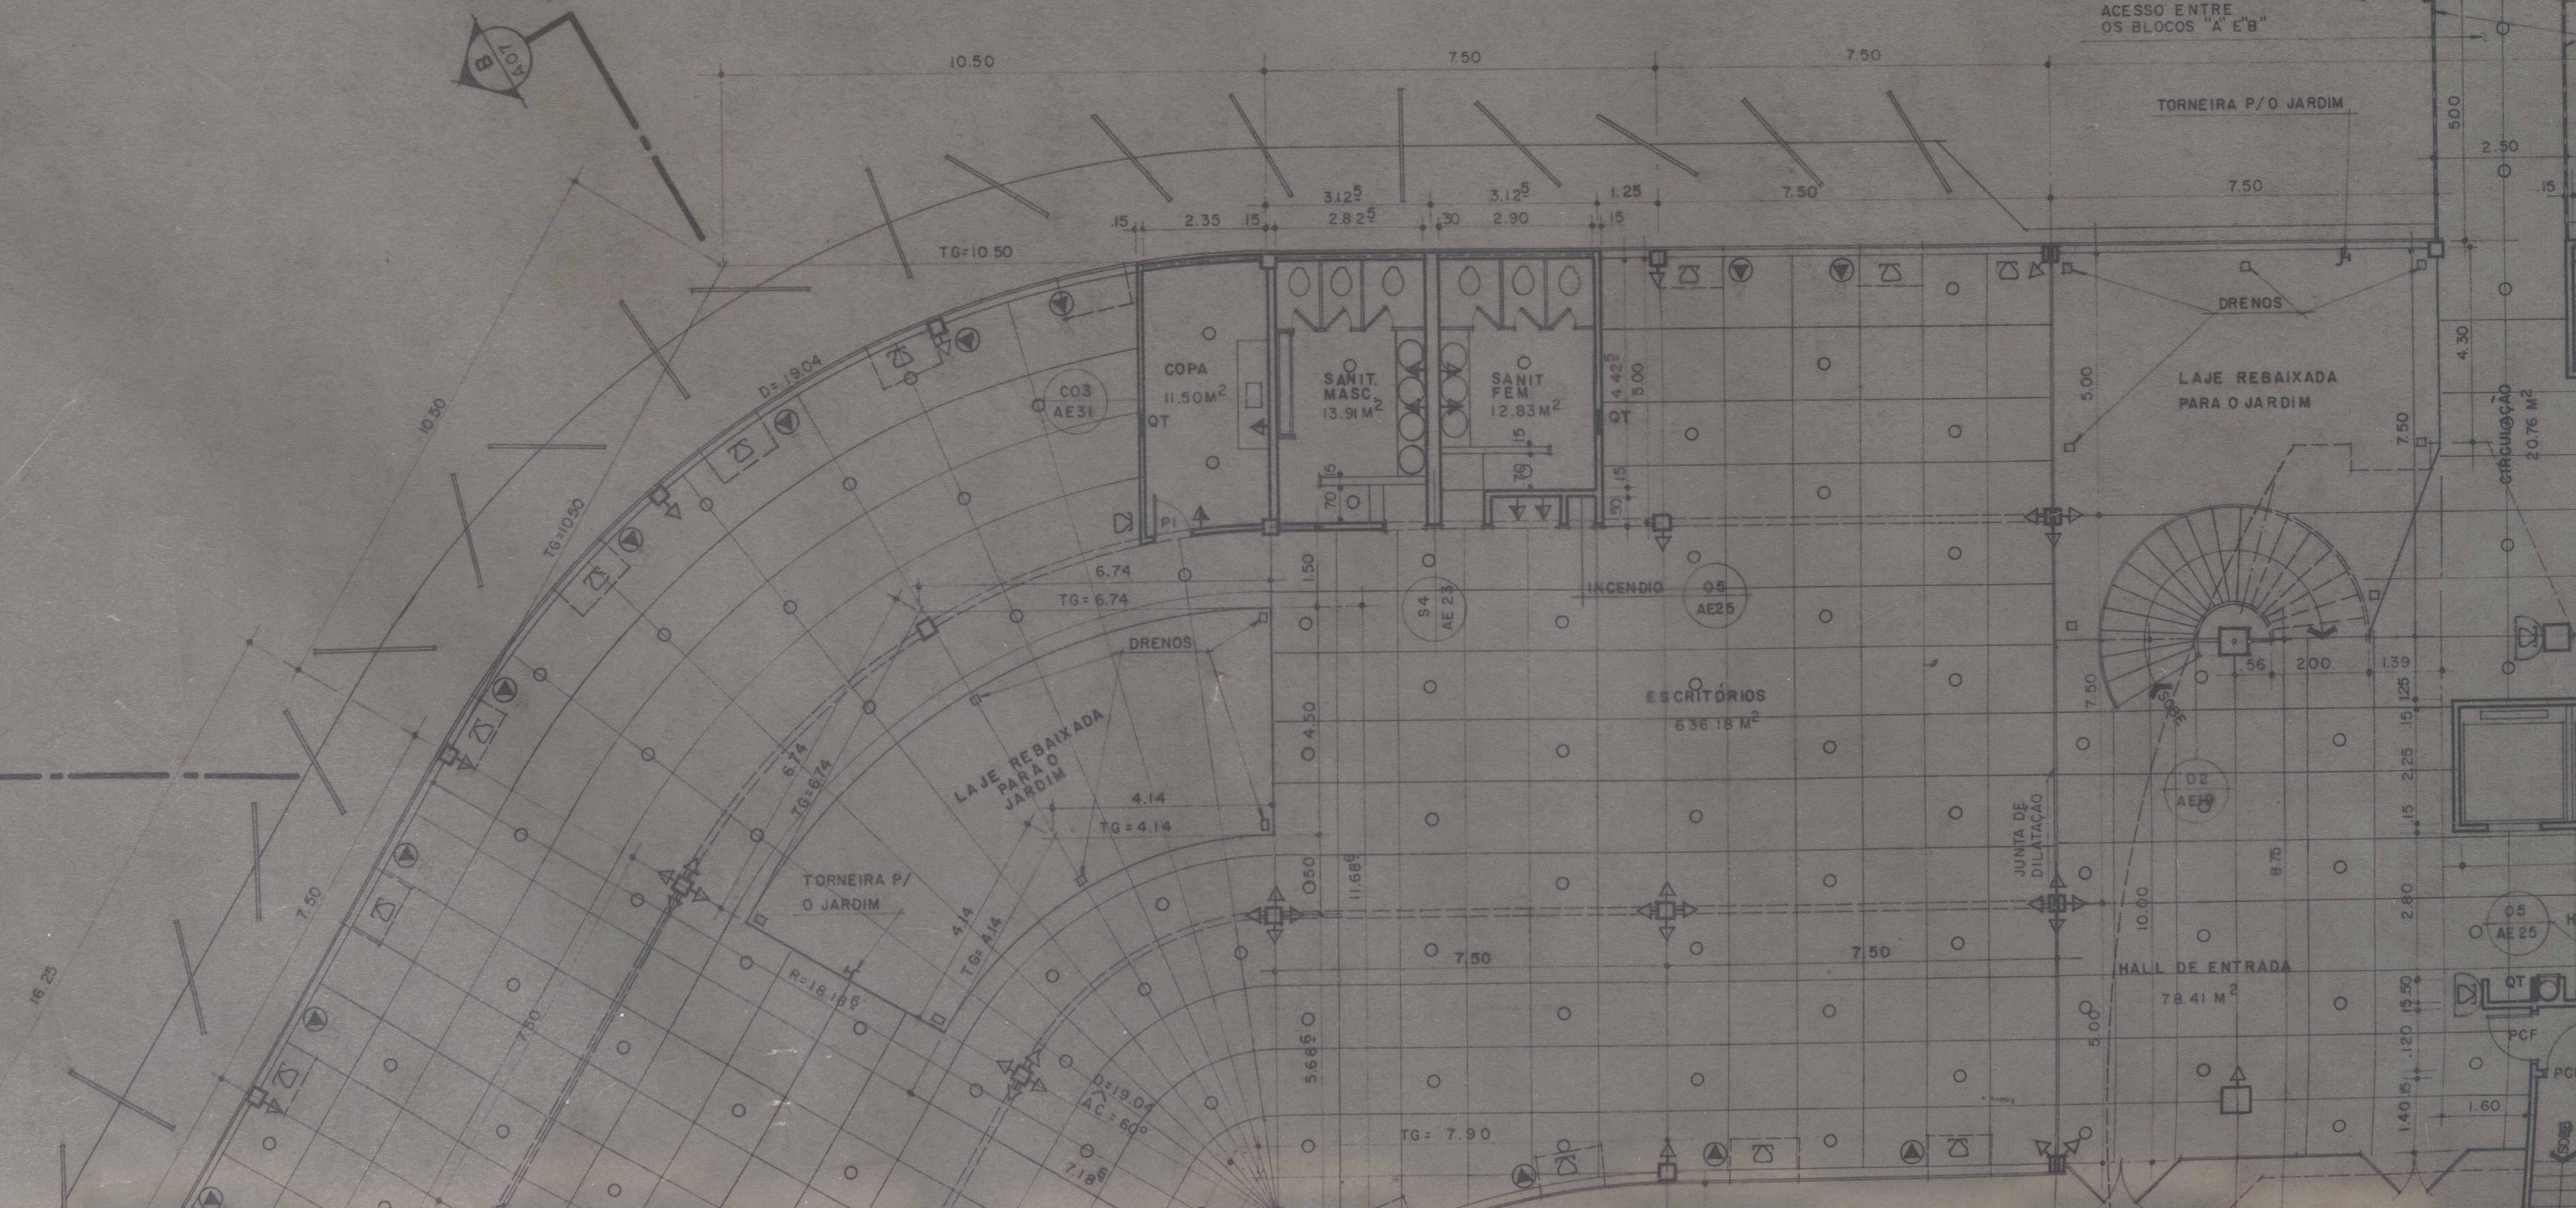

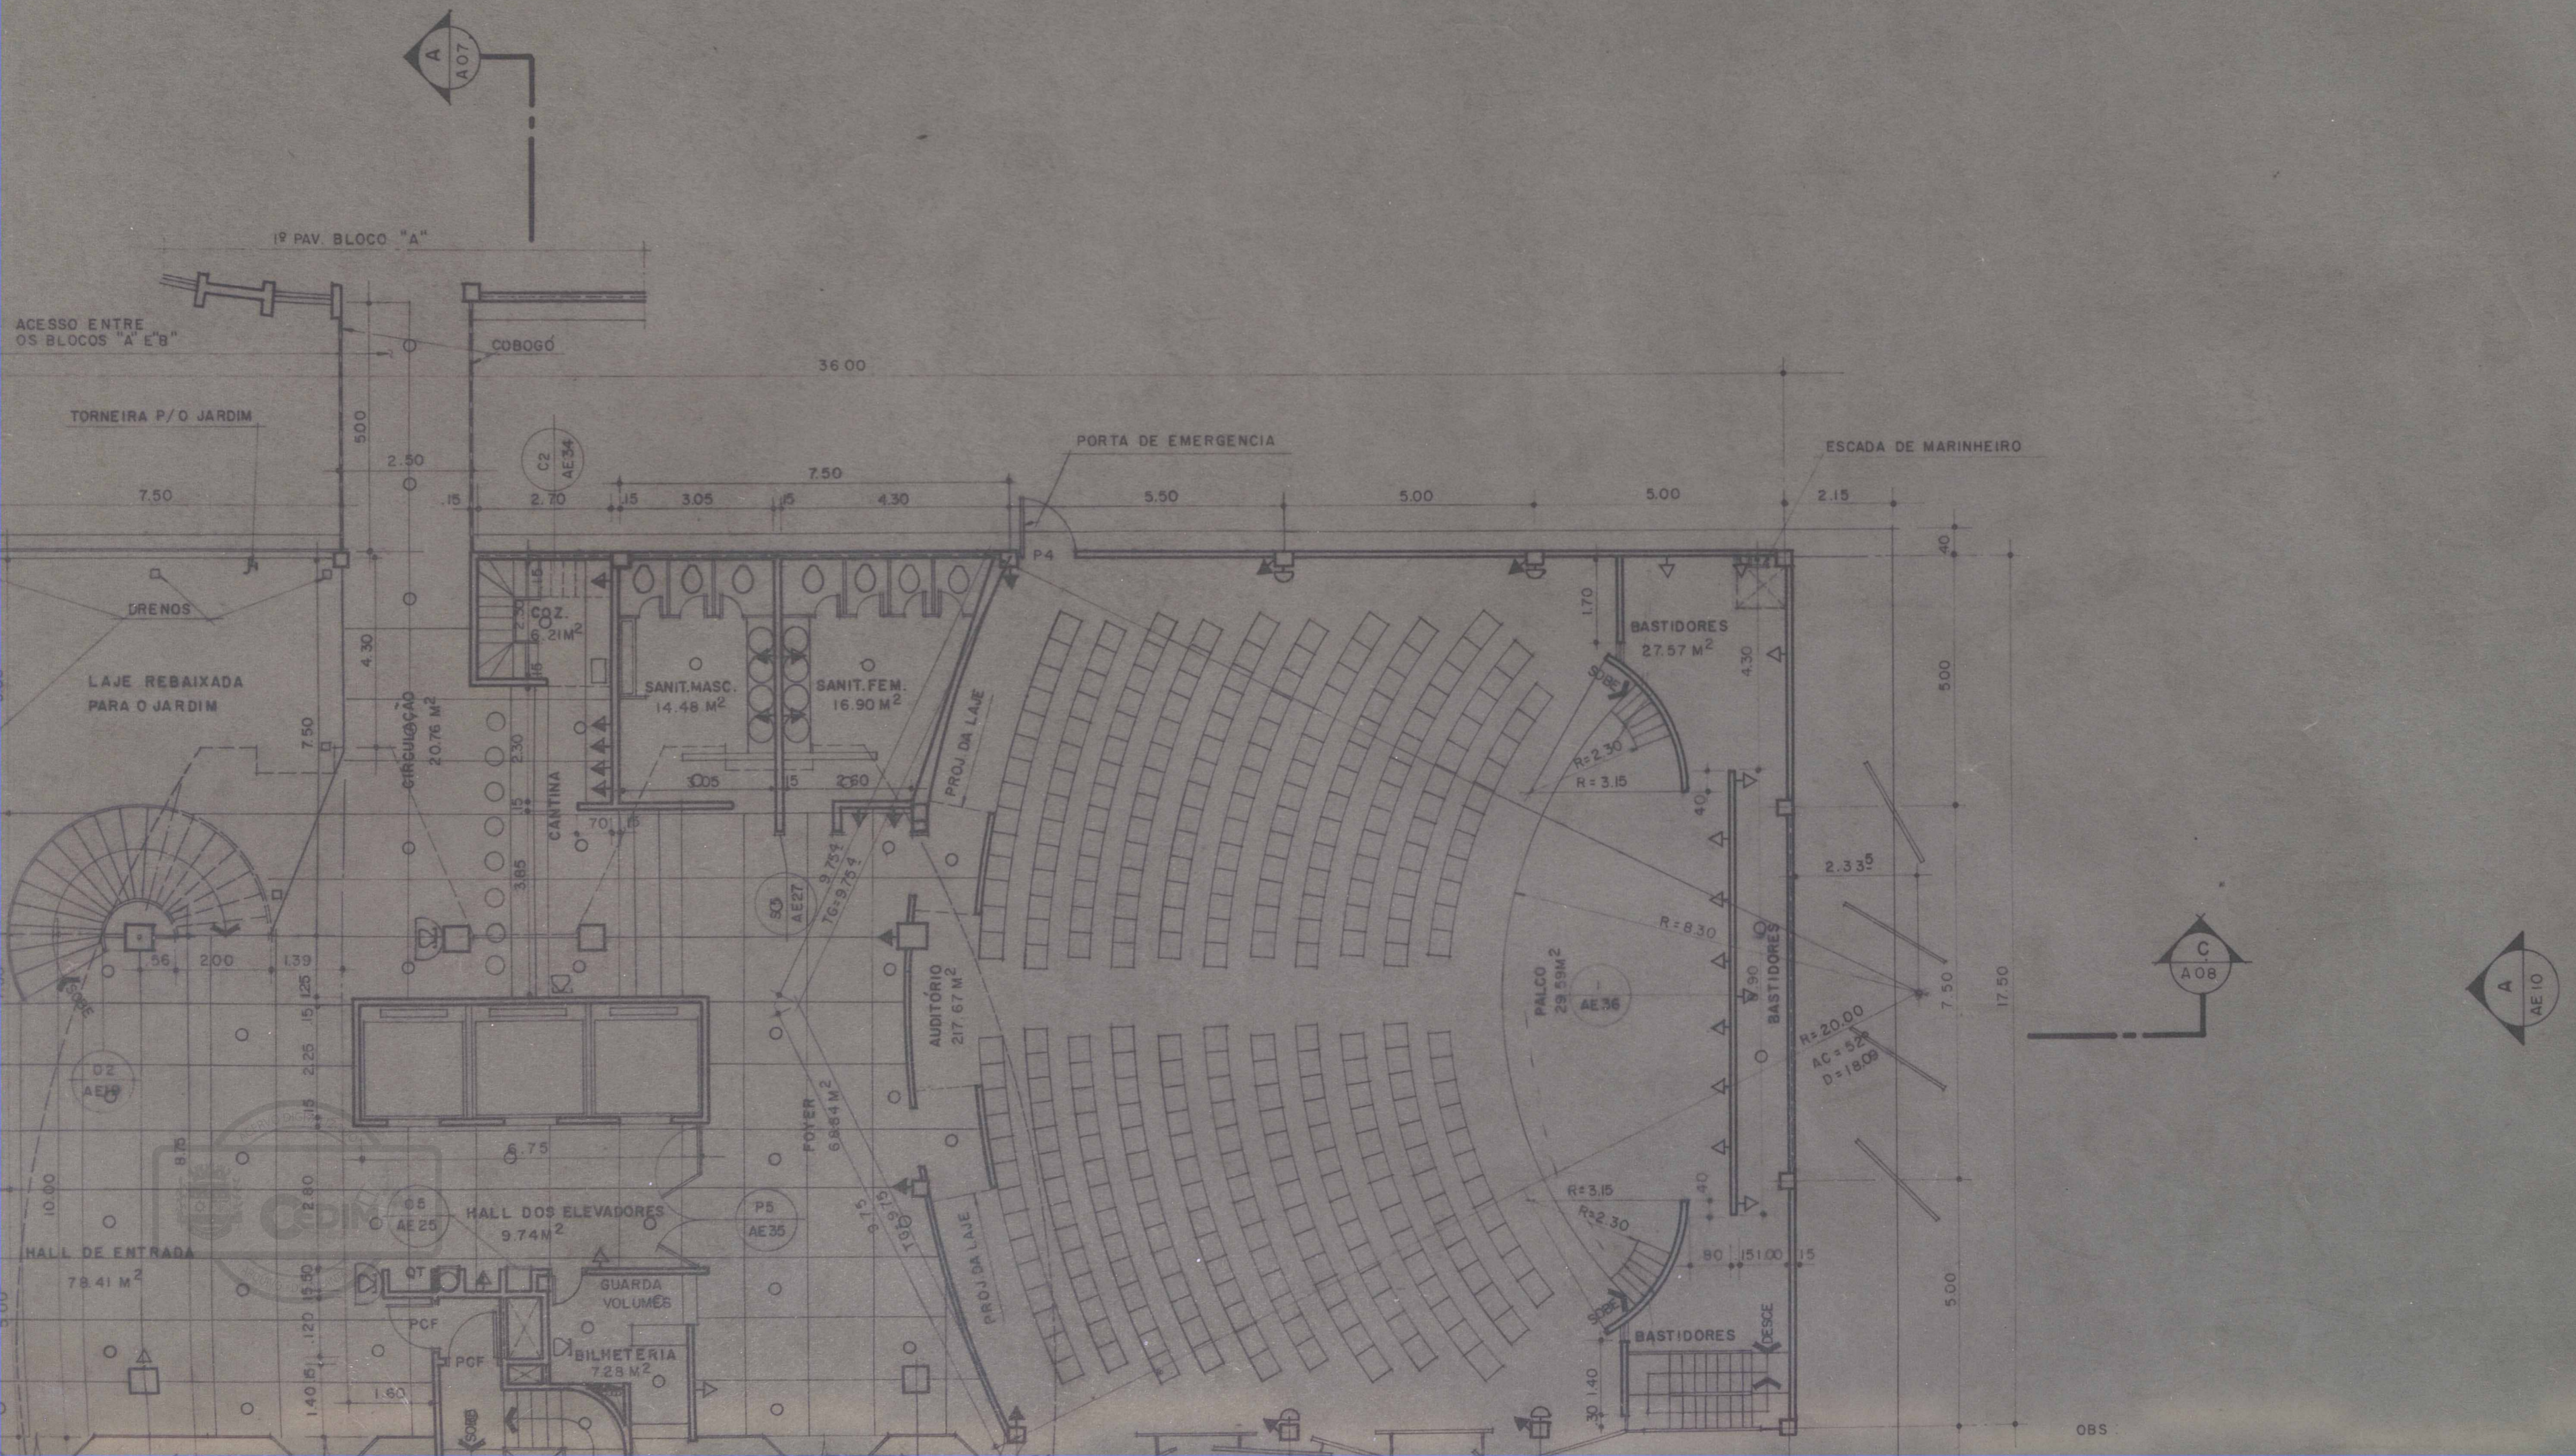

OBS


AE 10  
C

AO 8



PLANTA BAIXA DO 1º PAVIMENTO  
ESC. 1:100



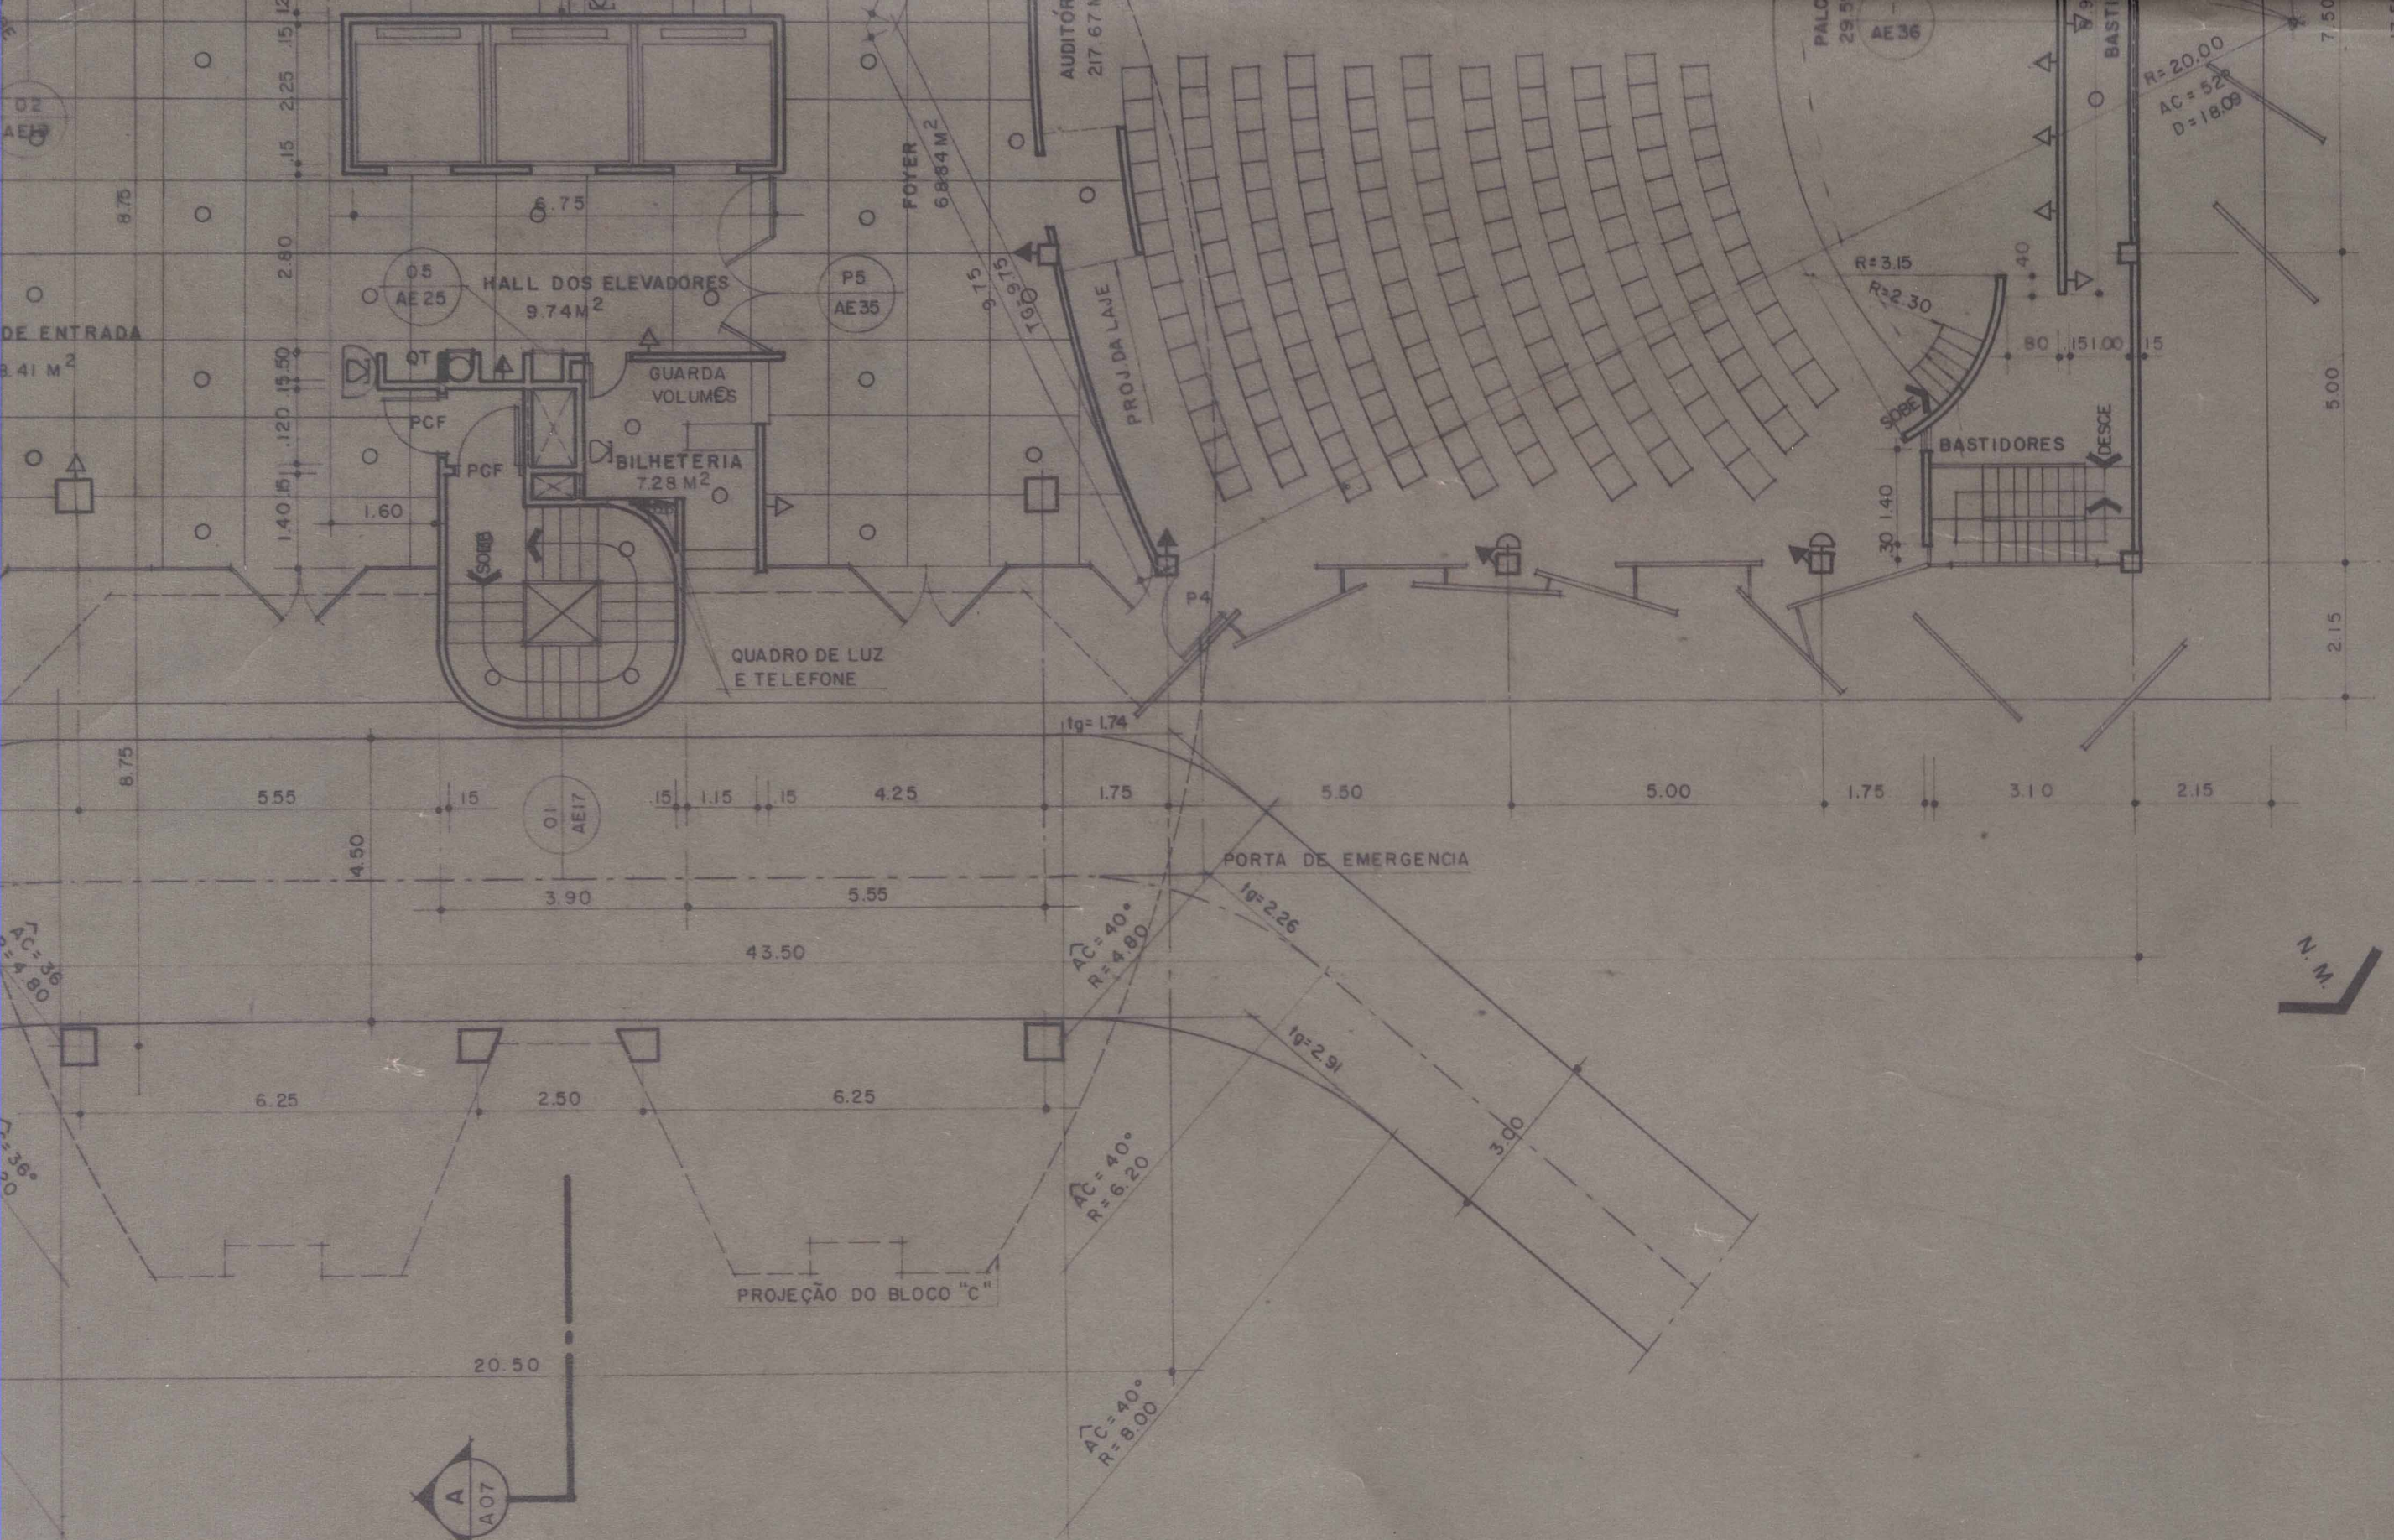


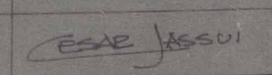
OBS.


- PORTAS  
 P - 60 x 2.10  
 P1 - 70 x 2.10  
 P2 - 80 x 2.10  
 P2V - 80x2.10  
 P3 - 1.00 x 2.20  
 P3V - 1.00x2.20  
 P4 - 1.20 x 2.20  
 P5 - 2.80 x 2.80

CONVENÇÕES

- PUNTO DE LUZ
- △ TOMADA BAIXA
- ▲ TOMADA MEDIA
- ▲ TOMADA ALTA
- ▲ TOMADA NO TETO
- △ TOMADA NO PISO
- ⊖ ARANDELA
- § INTERRUPTOR
- ☎ TELEFONE
- ☎ TELEFONE NO PISO
- ☎ TELEFONE PUBLICO

ÁREA DO PAVIMENTO - 1.412,22 M<sup>2</sup>


PROJETO	 consultores técnicos			
CLIENTE	PREFEITURA MUNICIPAL DE NOVA IGUAÇU			
ASSUNTO	BLOCO B		ARQUITETURA	
	PLANTA BAIXA DO 1º PAVIMENTO			
RESPONSÁVEL	_____			
DESENHO	DATA	ESCALA	CONFERIDO	APROVADO
P. C. FREITAS	06/08/79	1:100		
OBSERVAÇÕES: _____				

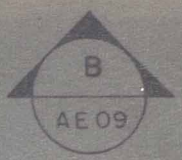



PLANTA BAIXA DO 1º PAVIMENTO  
ESC 1:100



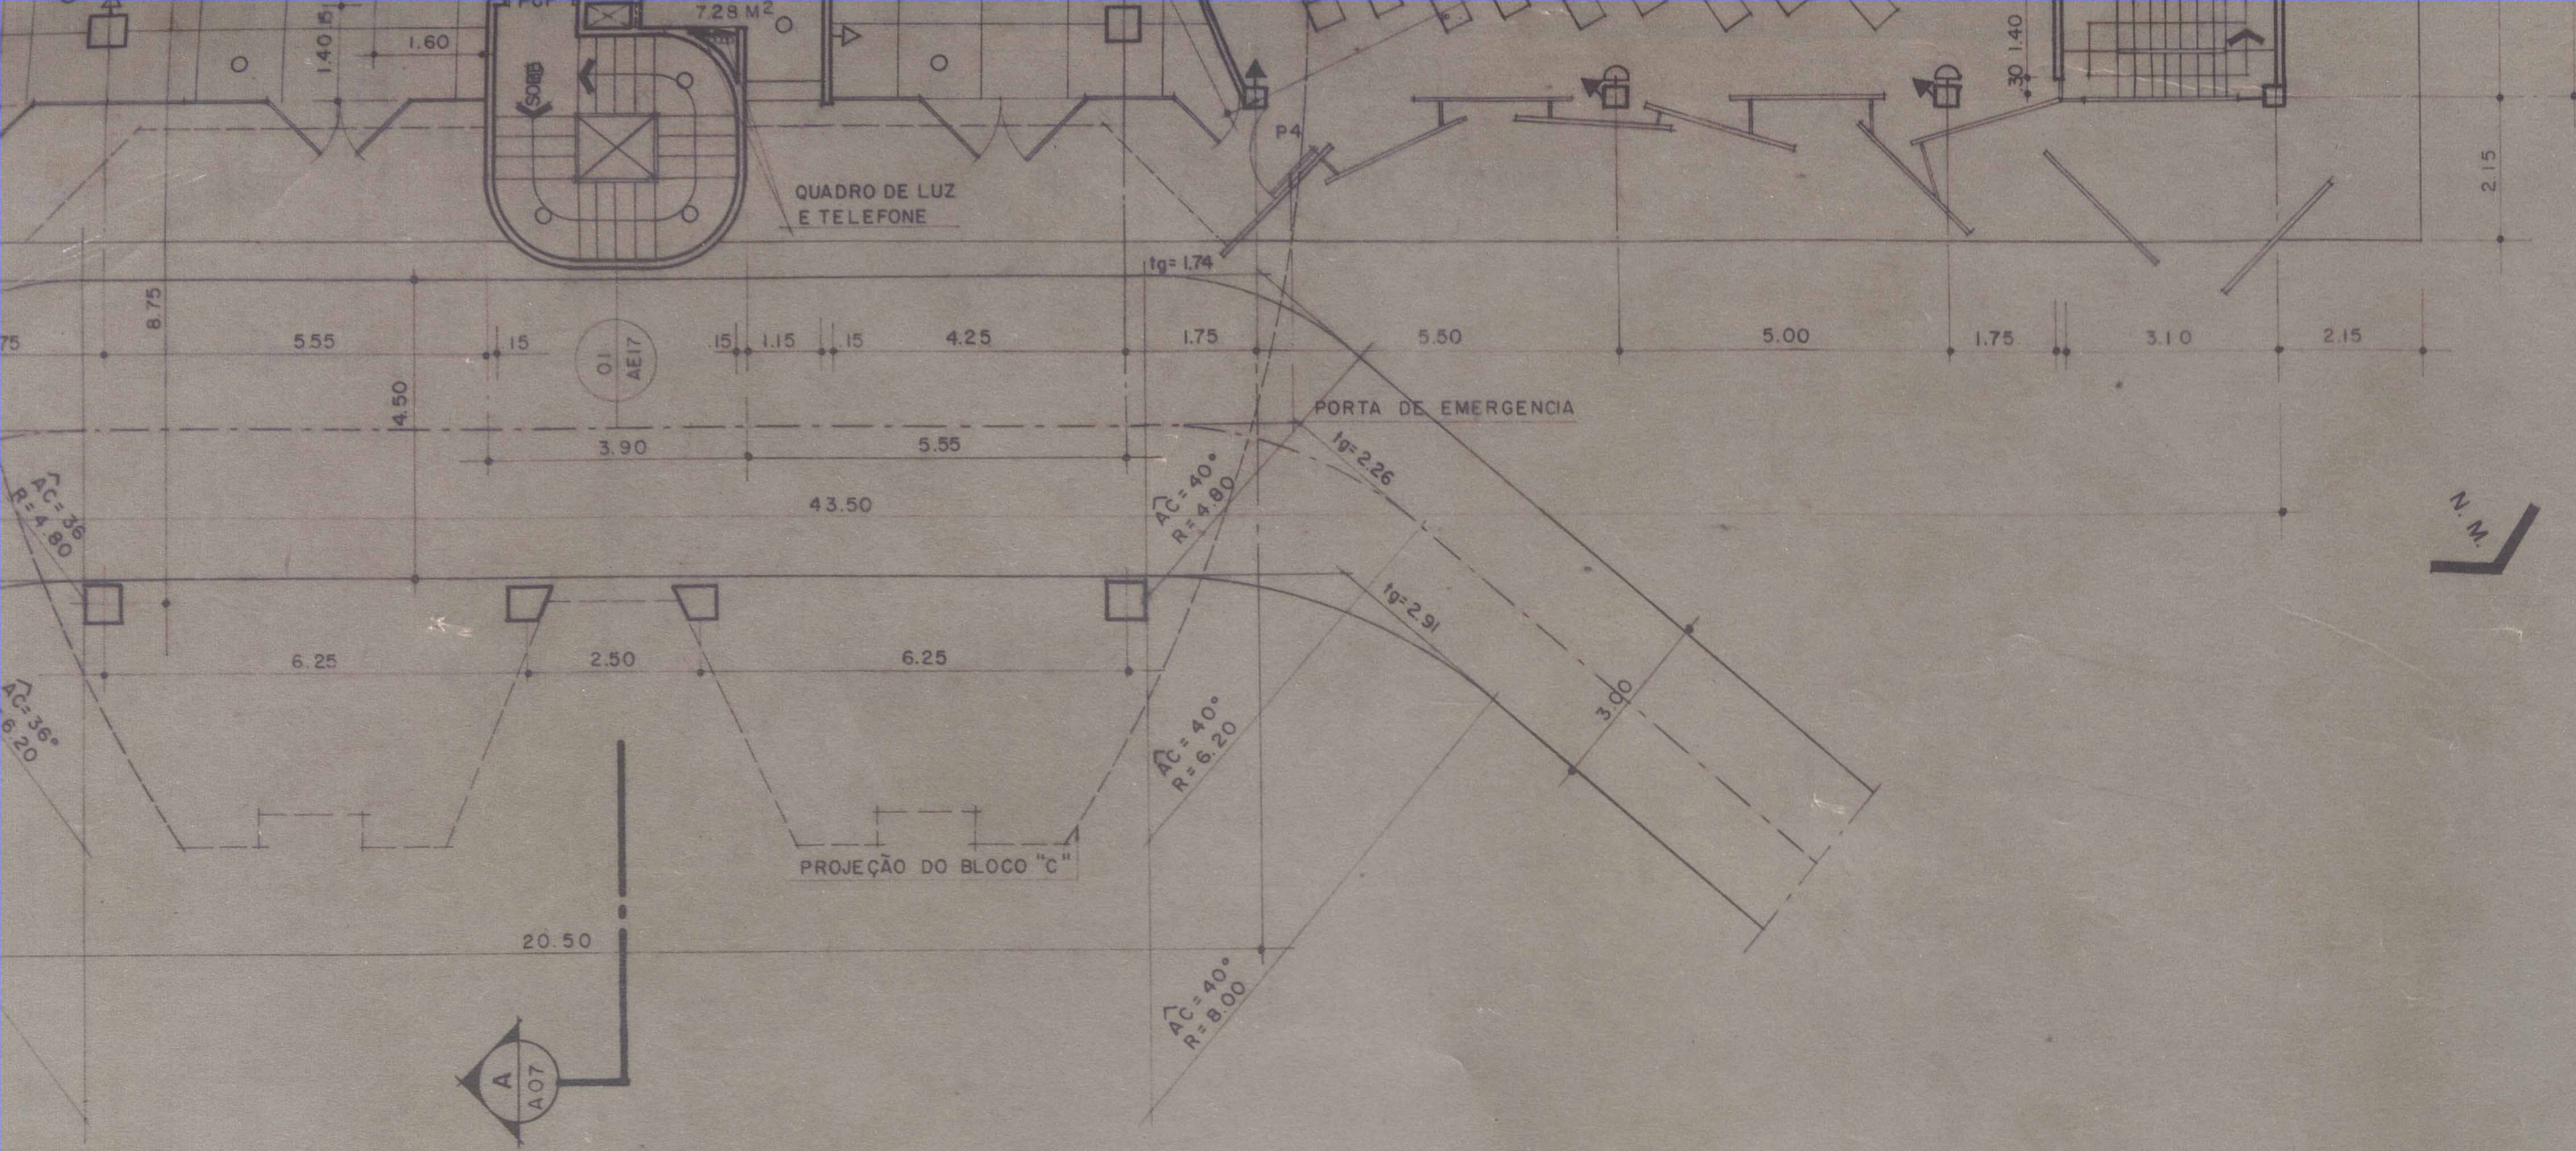



OBS:

- PORTAS  
 P - 60 x 2.10  
 PI - 70 x 2.10  
 P2 - 80 x 2.10  
 P2V - 80x2.10  
 P3 - 1.00 x 2.20  
 P3V - 1.00x2.20  
 P4 - 1.20 x 2.20  
 P5 - 2.80 x 2.80

CONVENÇÕES

- PONTO DE LUZ
- △ TOMADA BAIXA
- ▲ TOMADA MEDIA
- ▲ TOMADA ALTA
- ▲ TOMADA NO TETO
- △ TOMADA NO PISO
- ⊖ ARANDELA
- § INTERRUPTOR
- ☎ TELEFONE
- ☎ TELEFONE NO PISO
- ☎ TELEFONE PUBLICO

ÁREA DO PAVIMENTO - 1.412,22 M<sup>2</sup>

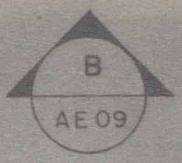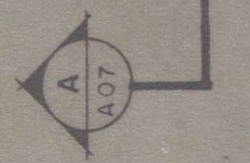

PROJETO **PRÓDIAN** consultores técnicos

CLIENTE PREFEITURA MUNICIPAL DE NOVA IGUAÇU

ASSUNTO **BLOCO B** ARQUITETURA  
**PLANTA BAIXA DO 1º PAVIMENTO**

RESPONSÁVEL \_\_\_\_\_

DESENHO	DATA	ESCALA	CONFERIDO	APROVADO
P. C. FREITAS	06/08/79	1:100	<i>ESAB JASSUI</i>	

OBSERVAÇÕES:  
 \_\_\_\_\_  
 \_\_\_\_\_  
 \_\_\_\_\_  
 \_\_\_\_\_

A03





ACERVO DIGITALIZADO



**CEDIM**  
CENTRO DE DOCUMENTAÇÃO E IMAGEM  
INSTITUTO MULTIDISCIPLINAR - UFRRJ



ARQUIVO DE PLANTAS