

PREFEITURA MUNICIPAL DE NOVA IGUAÇU



127/61

PROCESSO: _____ / _____

REQUERENTE: _____

ASSUNTO: _____

ANDAMENTO DO PROCESSO

DESTINO	DATA	DESTINO	DATA

ANEXO: _____

DO LOTEAMENTO VILA VISTA ALEGRE, SITUADA
O DE NOVA IGUAÇU - ESTADO DO RIO.

M. N. I.
VO DA D. E.
12461

SENA

PROPRIETÁRIO:

Imobiliária Comercial Imcol Ltda

Andrés Nobelli Solar

AUTOR DO PROJETO E RESPONSÁVEL:

Andrés Nobelli Solar



Andrés Nobelli Solar
Instituto - CREA 4333 D - 5ª Região



APROVO

Nova Iguaçu, Em 29-9-61

PREFEITO

HISTORIA TOTAL PELO
PROCESSO Nº 14.570/56
VER PLANTA Nº 121/54

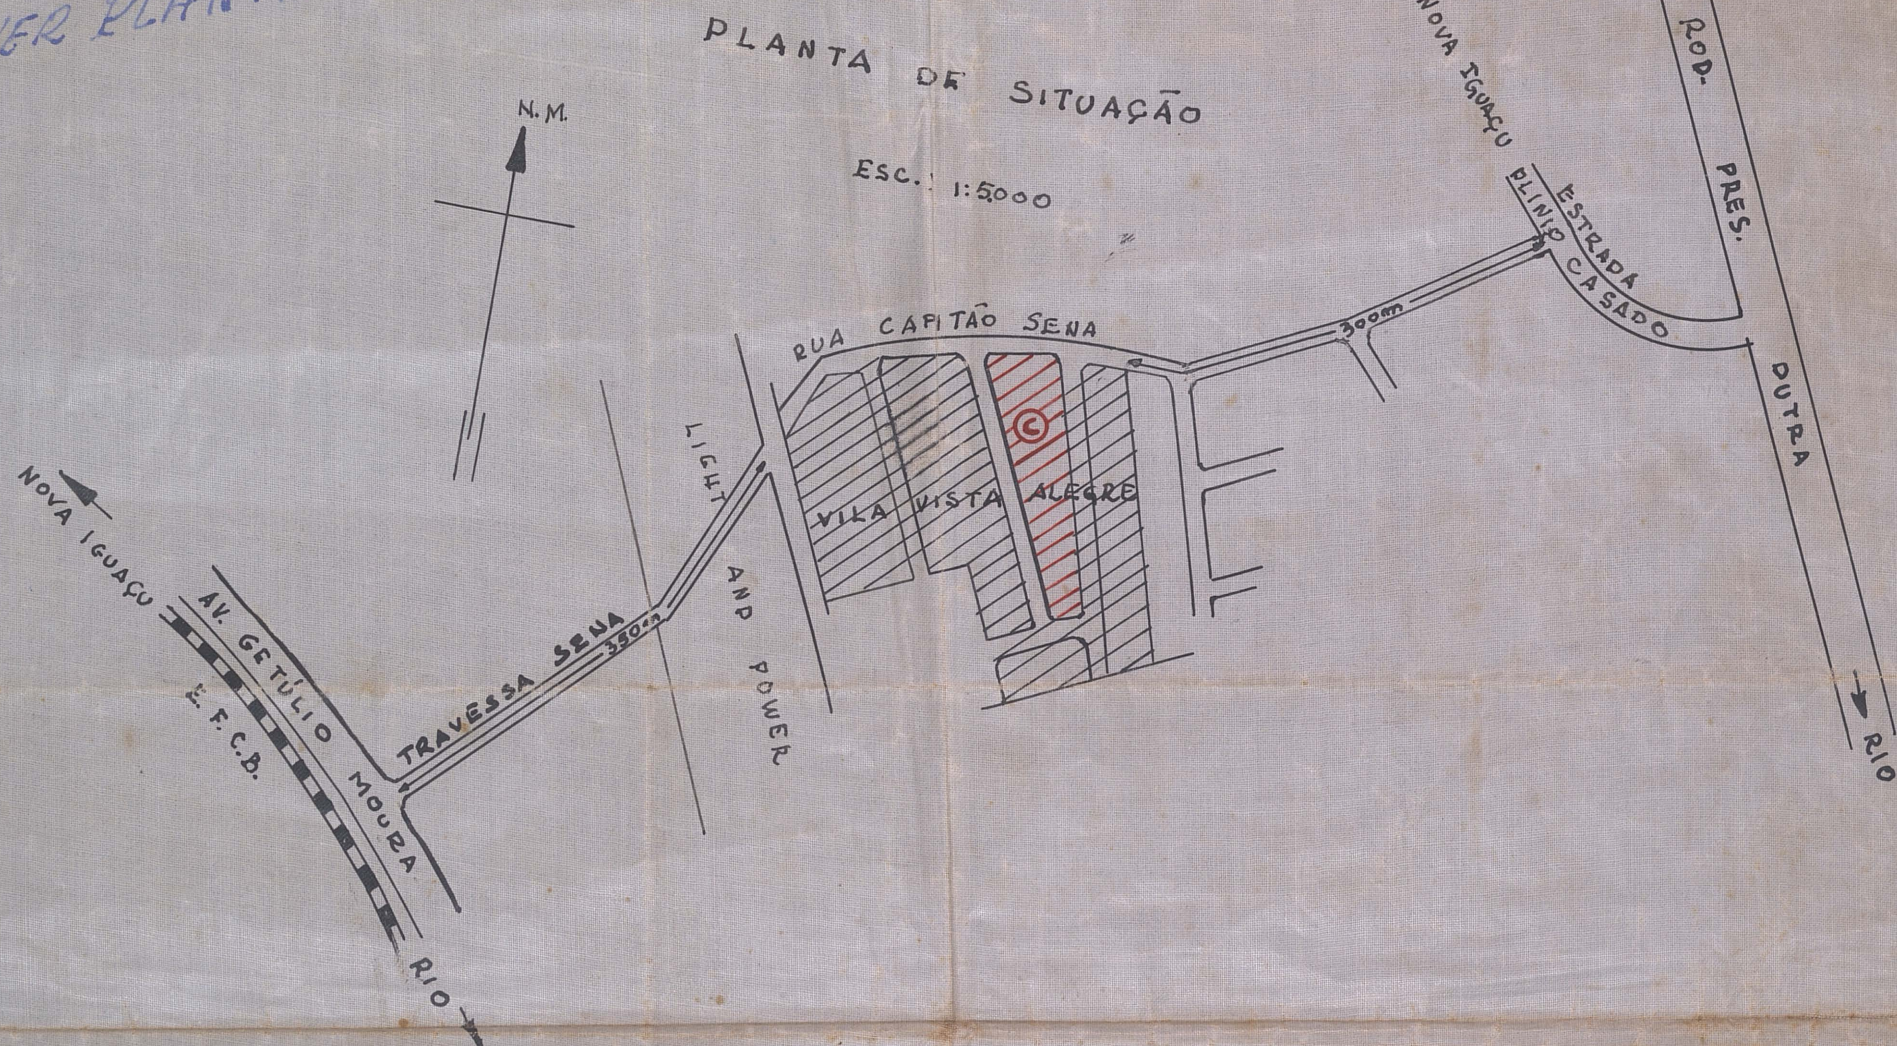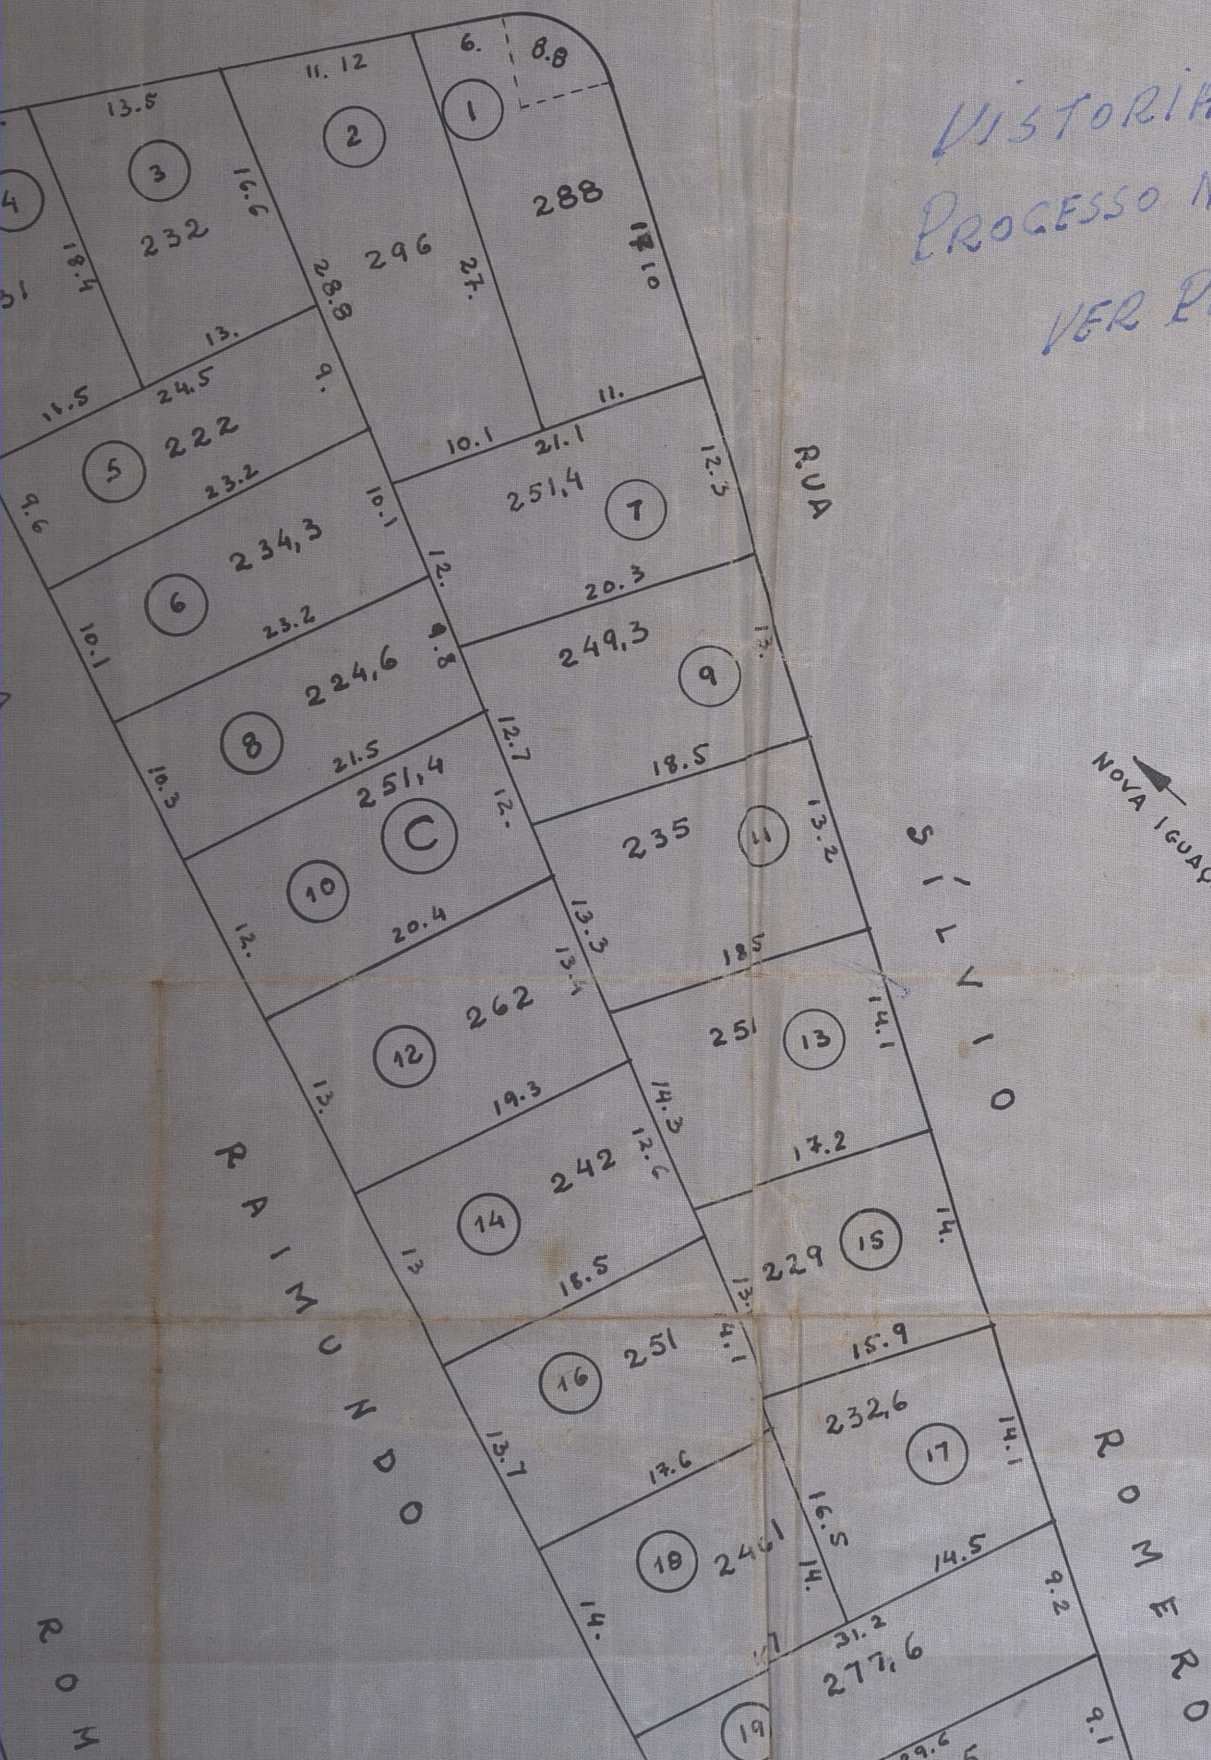

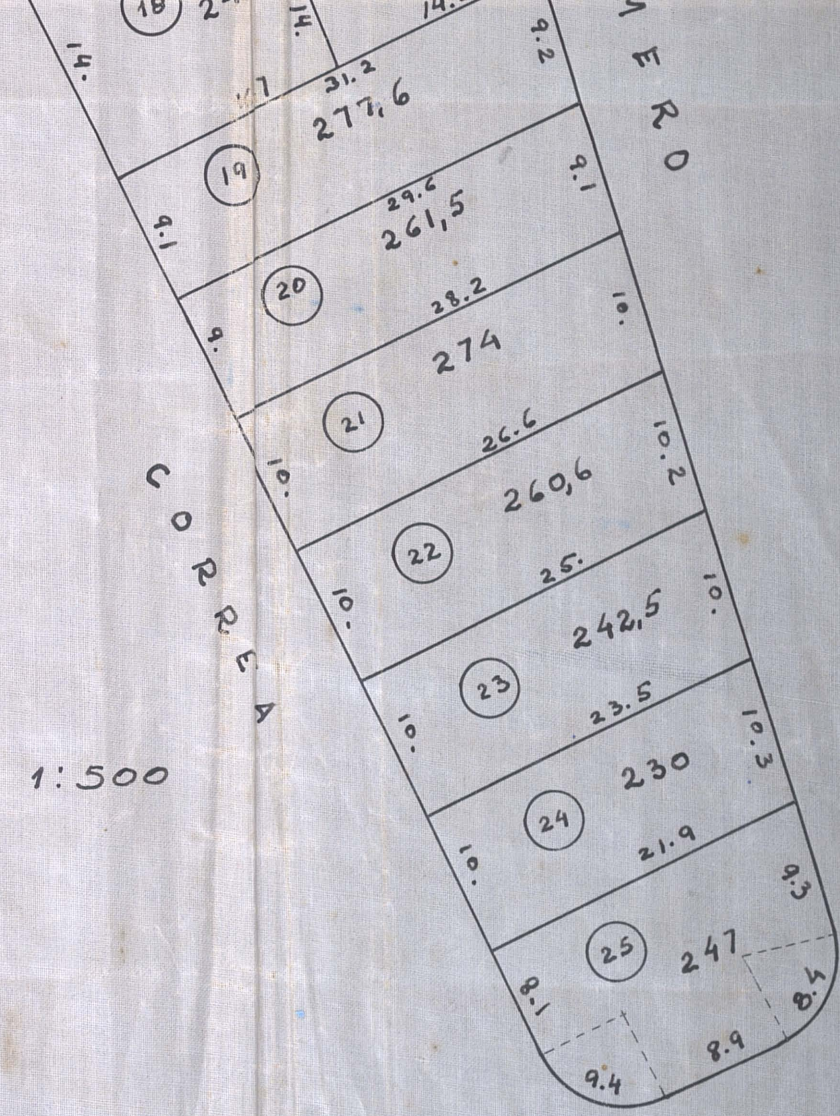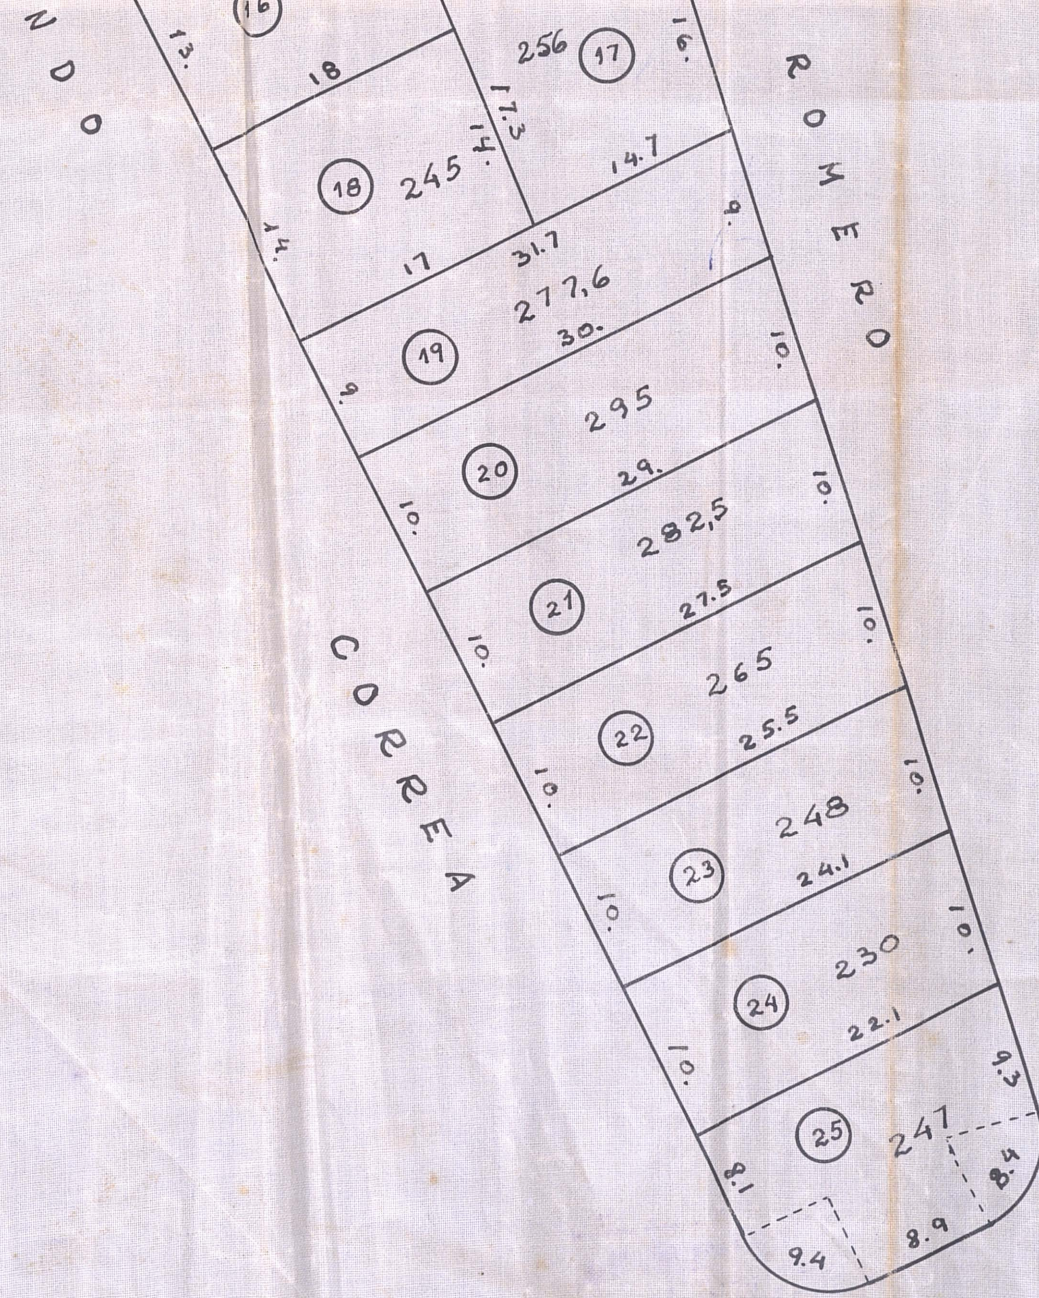


ESC.: 1:500

RUA MAURÍCIO LACERDA

PLANTA ATUAL APROVADA
S= 6.285,60 m²

PLANTA R
S= 6.2

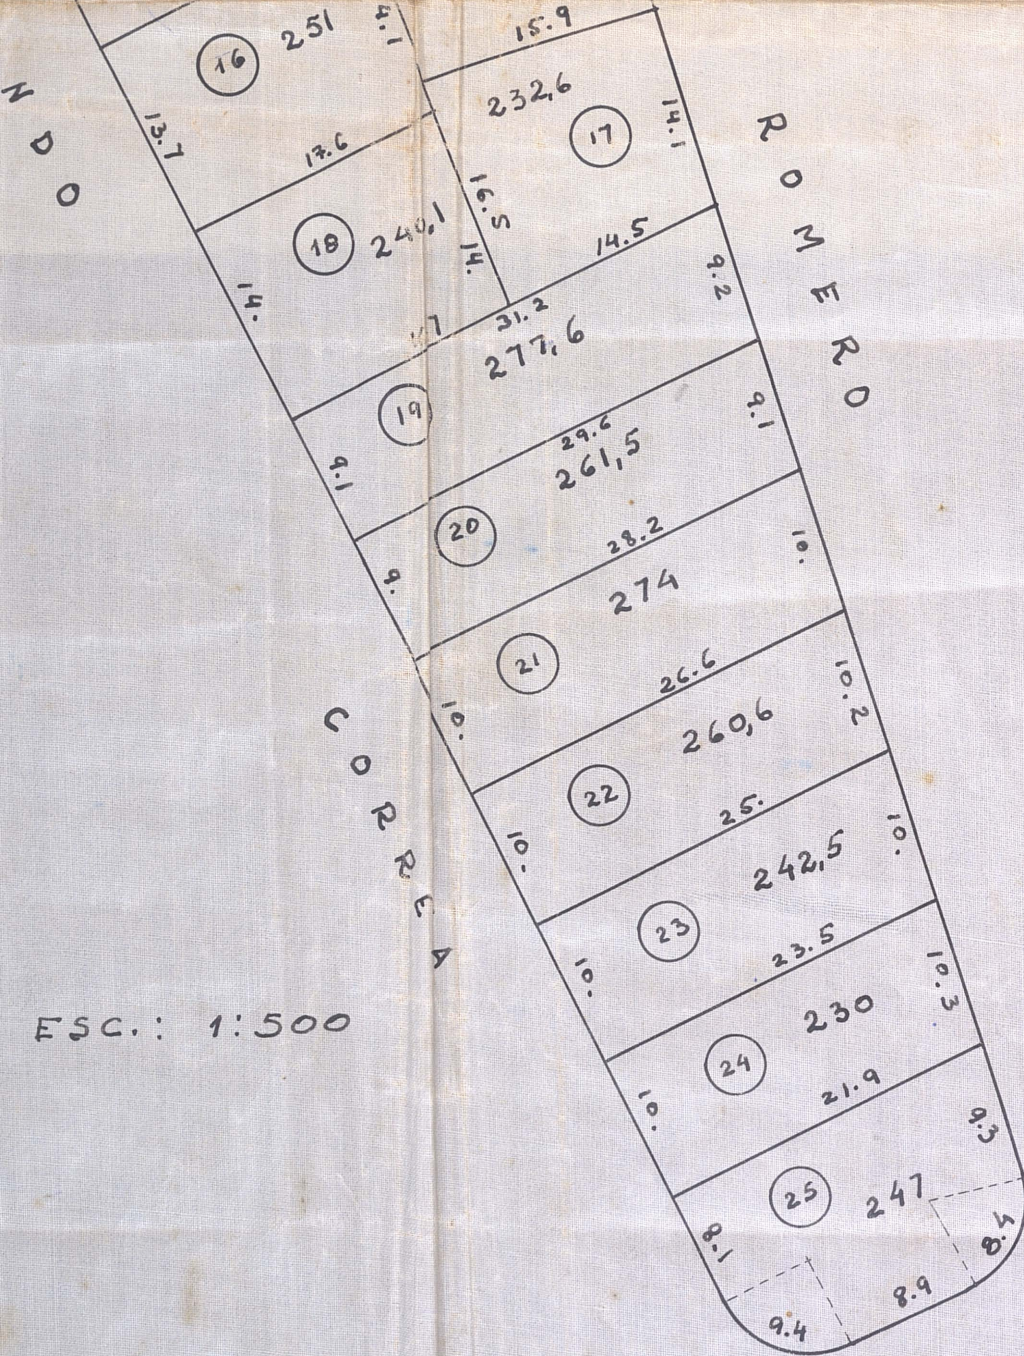

ESC.: 1:500

RUA MADRÍCIO LACERDA

PLANTA RETIFICADA

$$S = 6.218,90 m^2$$