

128-61
PROTOCOLO N.º

4-1-



ASSUNTO
128-61

Estado do Rio de Janeiro
PREFEITURA MUNICIPAL DE NOVA IGUAÇU
19

Requerente Ricardo Lima de Paula

Assunto Desmembramento
R. Olimpio Borges

Anexos

MOVIMENTO DO PROCESSO

DESTINO	DATA	DESTINO	DATA
1		19	
2		20	
3		21	
4		22	
5		23	
6		24	
7		25	
8		26	
9		27	
10		28	
11		29	
12		30	
13		31	
14		32	
15		33	
16		34	
17		35	
18		36	

PLANTA PARA DESMEMBRAMENTO DE 4 CASAS CONSTRUIDAS
NA RUA OLIMPIO BORGES Nº 37
1º DISTR. NOVA IGUAÇU




PROPRIETARIO:

Ricardo Lino de Salazar
Ricardo Lino de Salazar

ENGENHEIRO:

Jeronymo Barbosa de Araujo
JERONYMO BARBOSA DE ARAUJO
Agrônomo e Construtor
Distrito C. R. E. A. nº 175 - 5ª Região

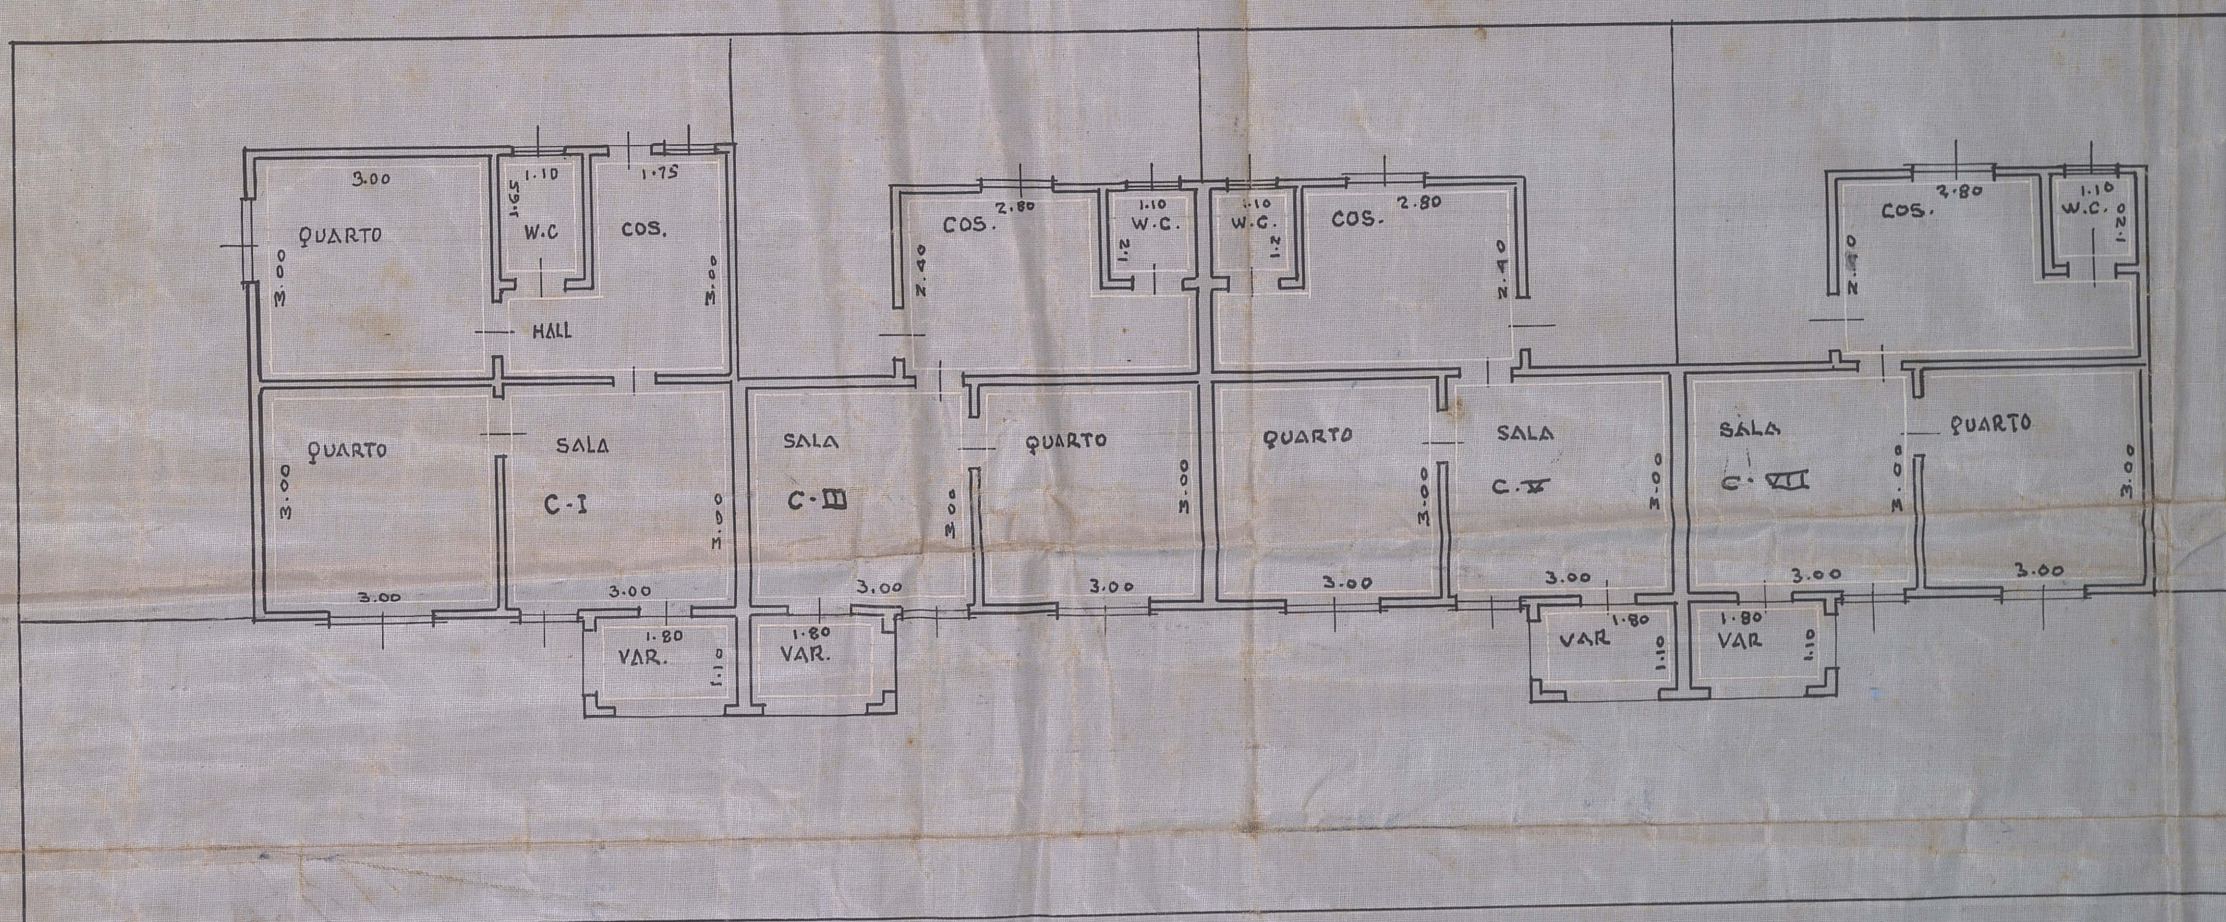

PLANTA BAIXA

ESC. 1-100


DE 4 CASAS CONSTRUIDAS

Nº 37


QUA

Arquiteto de Aracaju

YMO BARBOSA DE ARAUJO
arquiteto e construtor
C.R.E.A. n.º 176 - 5.ª Região

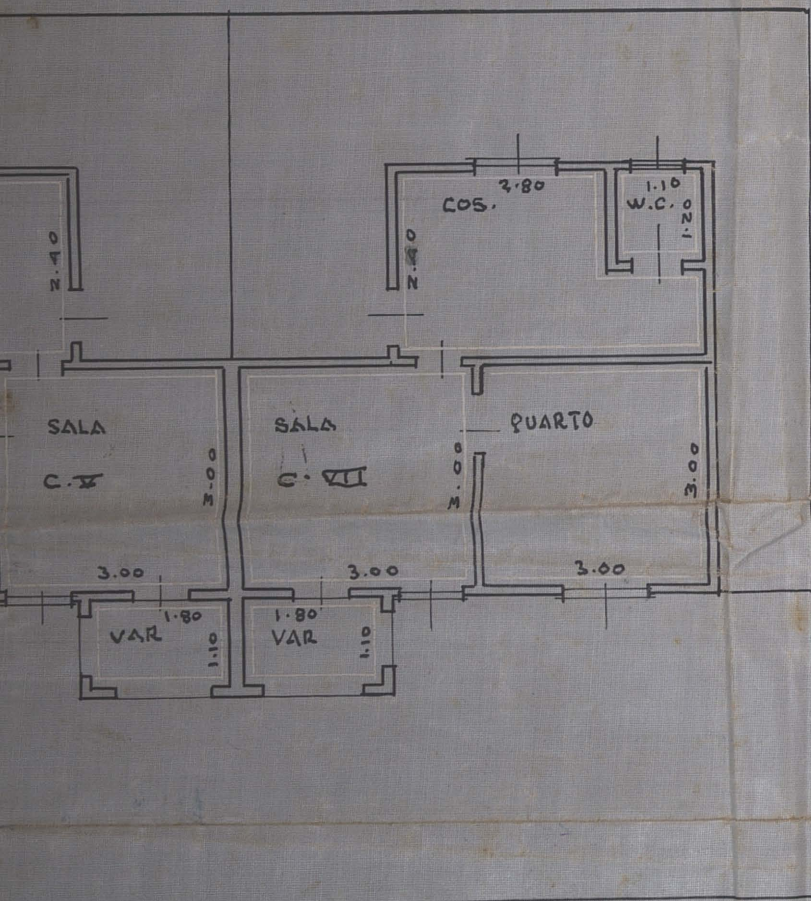

N I

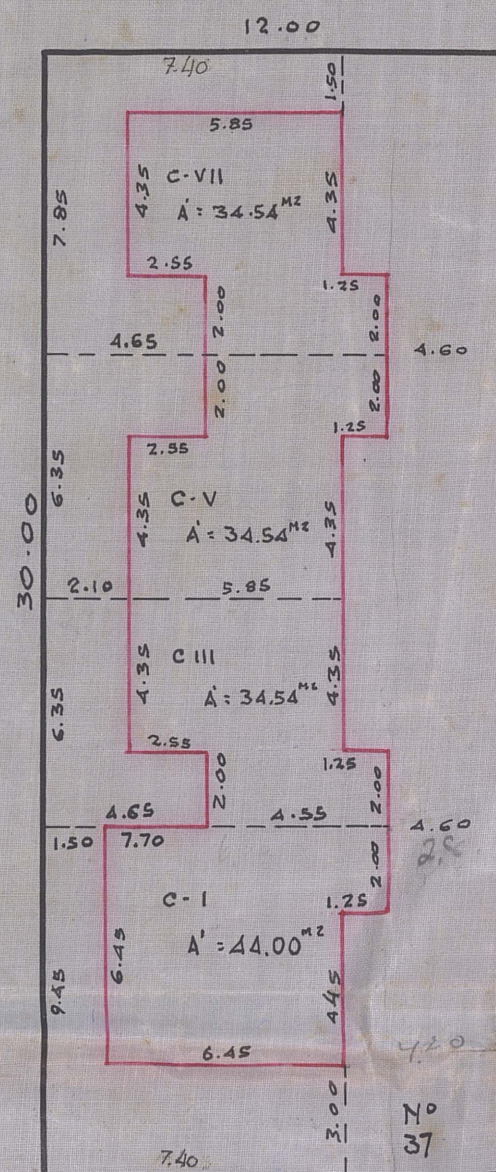

RUA

OLIMPIO

BORGES

SITUAÇÃO DO DESMEMBRAMENTO

PLANTA BAIXA

ESC. 1-100

CASA I	ÁREA	CONSTRUIDA	44.00 ^{m²}
"	III	"	34.54 ^{m²}
"	V	"	34.54 ^{m²}
"	VII	"	34.54 ^{m²}

Prefeitura Municipal de Foz de Iguaçu
DIVISÃO DE VIAÇÃO E OBRAS
PLANO DE REMODELAÇÃO

Aprovado: em 25 de Setembro de 1961

Desmembramento
Valor *aviso 362.00*
Req. nº *14.408/61*

Prefeitura Municipal de Nova Iguaçu
DIVISÃO DE VIAÇÃO E OBRAS
PLANO DE REMODELAÇÃO

Aprovado: em 15 de Setembro de 1961

Desmembramento

Valor *aviso 260.00*

Req. nº *14.408/61*

SITUAÇÃO DO DESMEMBRAMENTO

ESC. 1:250

ESTR. SANTA RITA

