

PREFEITURA MUNICIPAL DE NOVA IGUAÇU



7/62

PROCESSO: ____ / ____

REQUERENTE: _____

ASSUNTO: Desmembrs.

ANDAMENTO DO PROCESSO


DESTINO	DATA	DESTINO	DATA

ANEXO: _____

7/62

PLANTA DE DESMEMBRAMENTO DE UMA VILA DE CASAS, SITUADAS NOS LOTES N^{os} 16 e 17 DA RUA MARGARIDA E LOTES N^{os} 4 e 5 DA RUA LUIZ DE MATOS, 1^o DISTRITO, NOVA IGUAÇU.

P. M. N. I.
ARQUIVO DA D. E.
PLANTA N^o 7-62

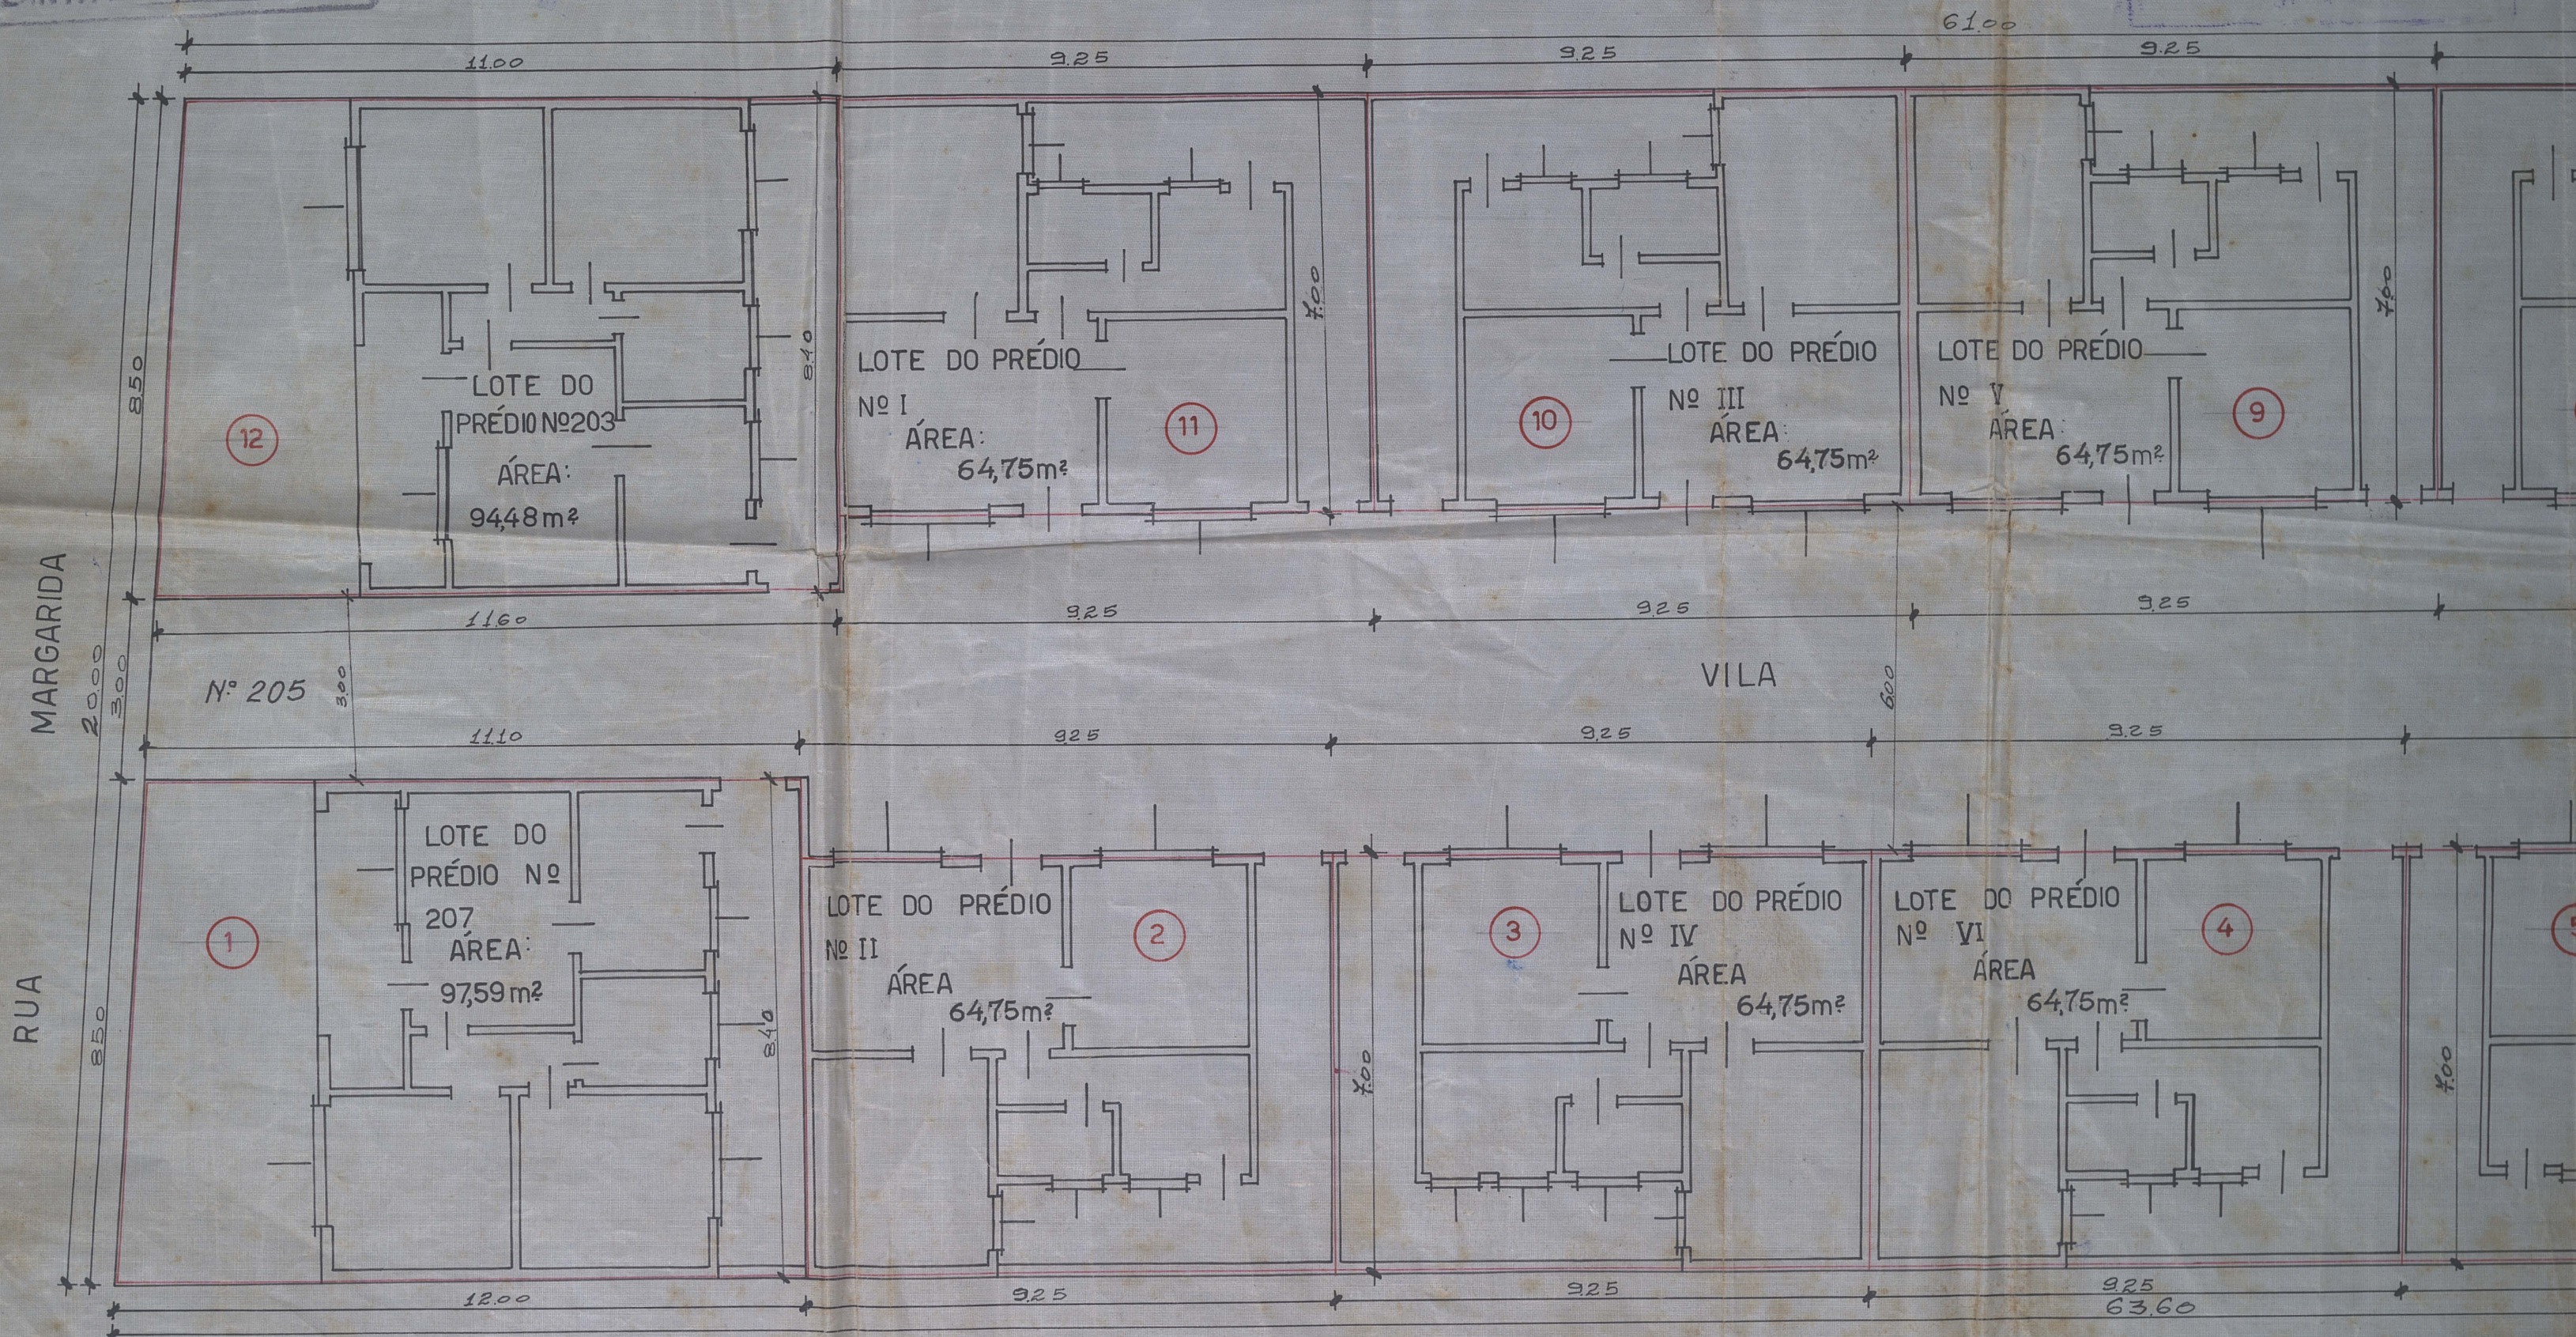

MARGARIDA ALVARES,

ÁREA TOTAL DESMEMBRADA = 943,70m²

ENGENHEIRO RESP.:

OSWALDO SILVA

AGRÔNOMO — cart. prol. 5518 D — CREA — 5a. Reg.

PROPRIETÁRIO

AIC - ADMINISTRADORA IMOBILIÁRIA CASTELO LTDA.


APROVO

Nova Iguaçu, 7-2-62

ESC. 1:100

P. 110

Prefeitura Municipal de NOVA IGUAÇU

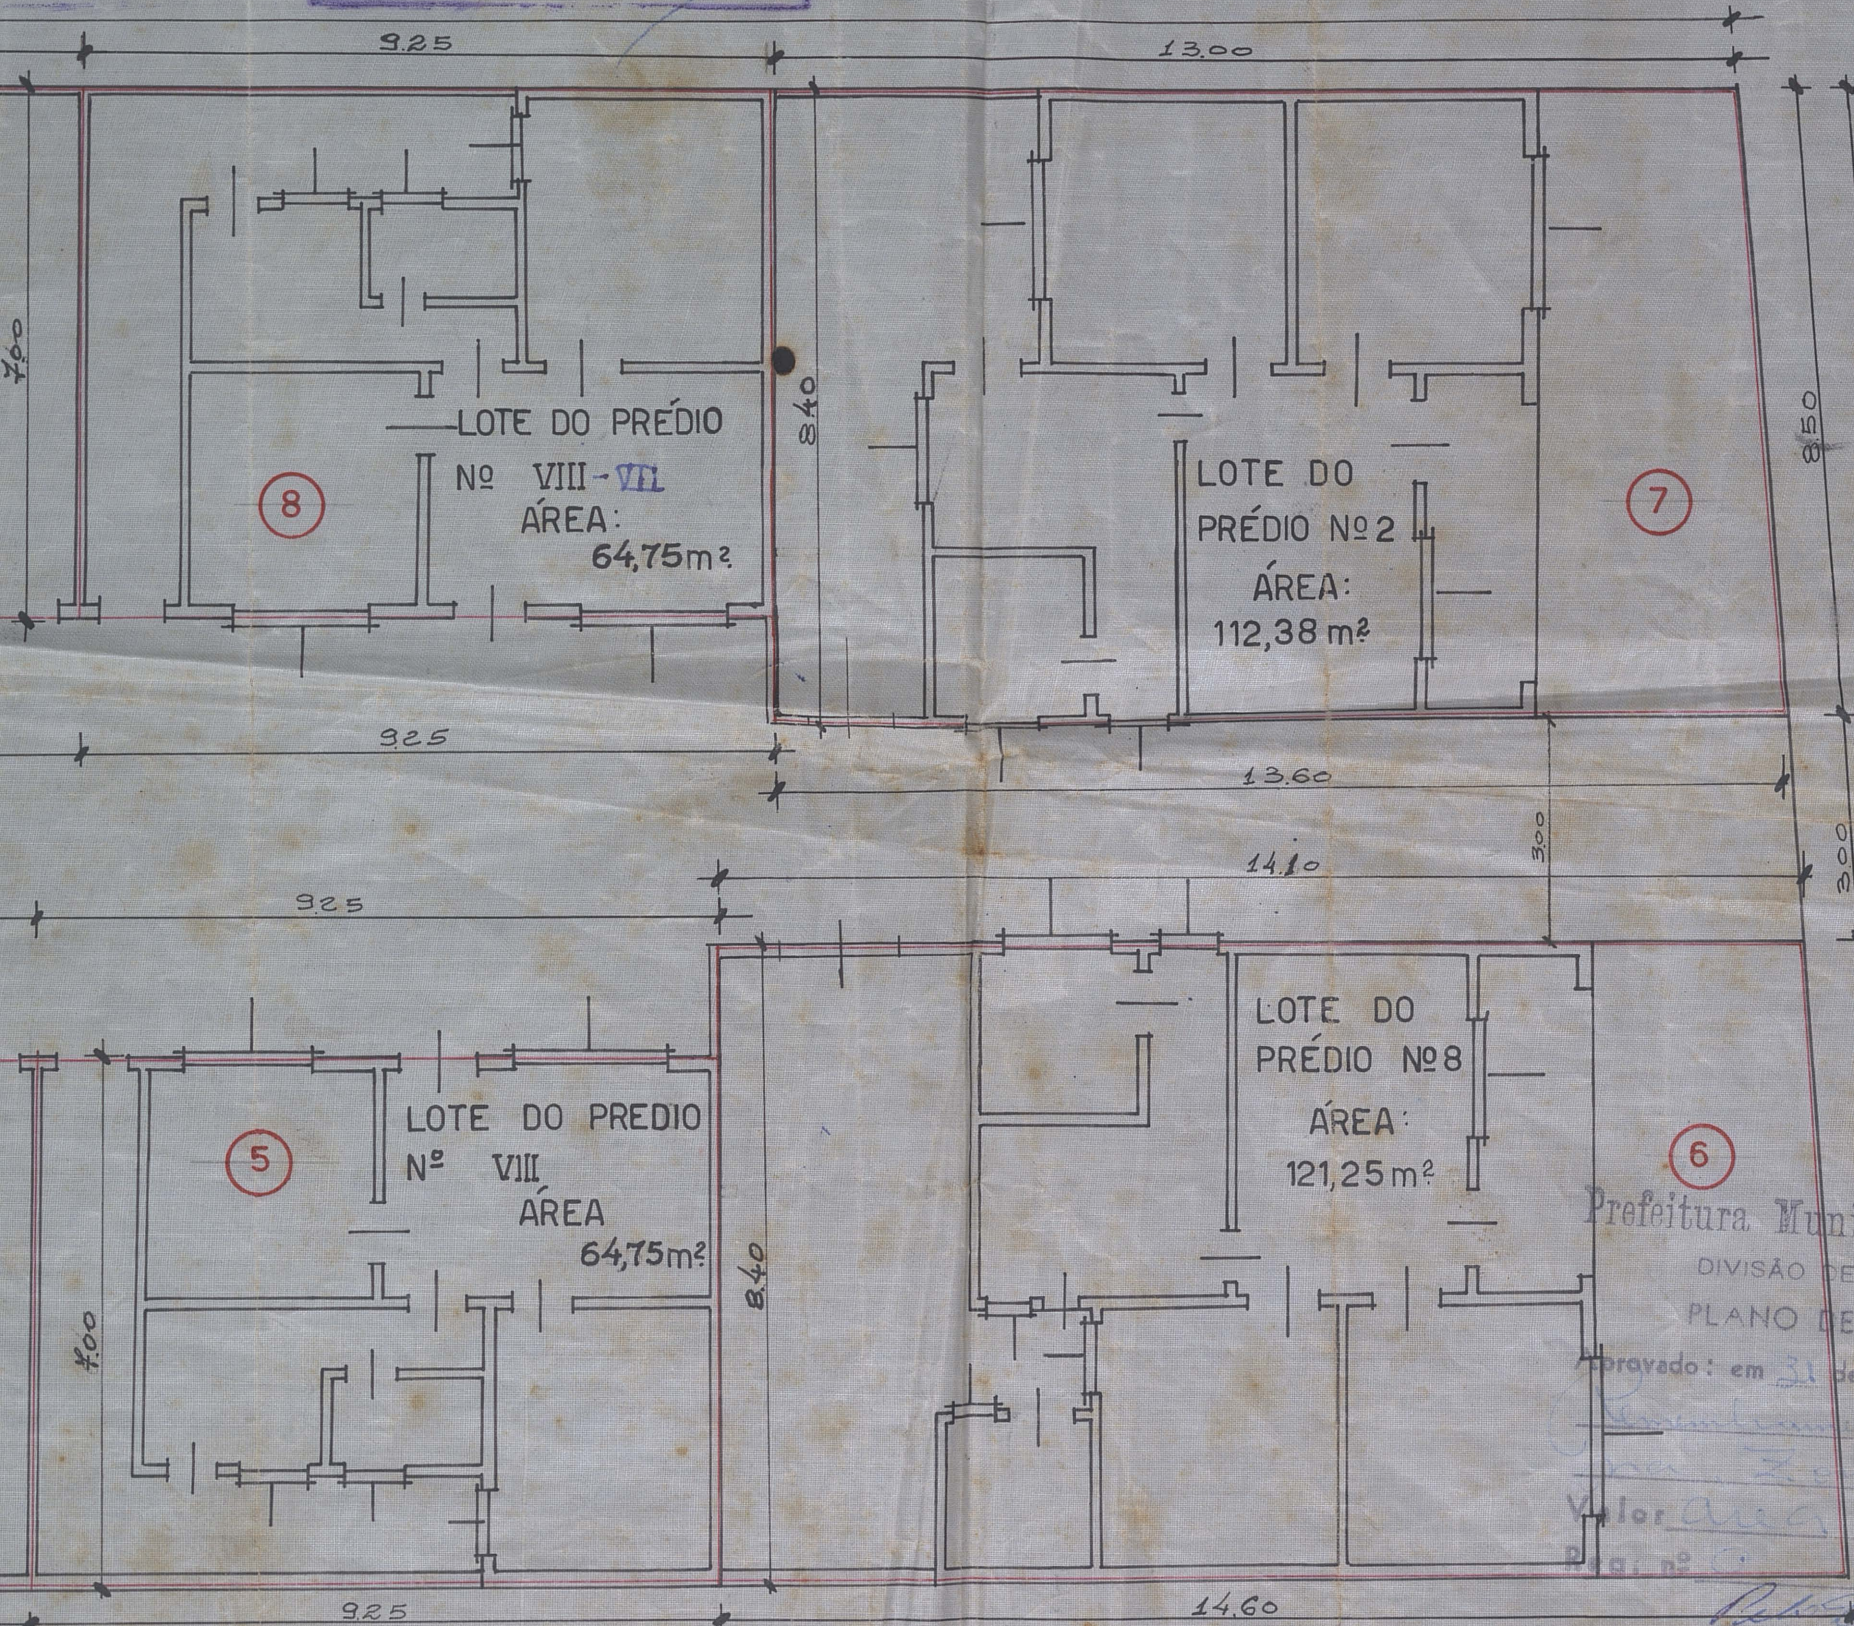

MATOS DE LUIZ

Prefeitura Municipal de Nova Iguaçu
DIVISÃO DE VIAÇÃO E OBRAS
PLANO DE REMODELAÇÃO

Aprovado: em 31 de Janeiro de 1962

Valor área 343,30 m²
Reg. nº 1489-62