


09/62

Ver 267/52

PREFEITURA MUNICIPAL DE NOVA IGUAÇU

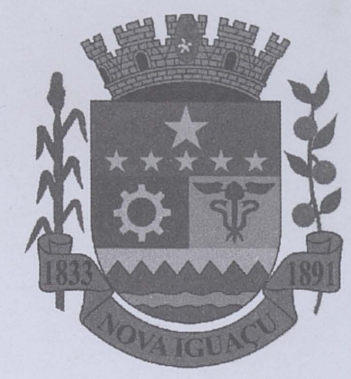

PROCESSO: _____ / _____

REQUERENTE: Prof. Sobral e Sobral Engenheiros e Adm. LTDA

ASSUNTO: _____

ANDAMENTO DO PROCESSO

DESTINO	DATA	DESTINO	DATA


ANEXO: _____

O loteamento em
campos pertence ao
2º Sub. dist. do 1º dist.

BAIRRO LINDA

PLANTA DE LOTEAMENTO DE UMA ÁREA
MORRO AGUDO E AUSTIN, NO MUNICÍPIO
PROPRIEDADE DE SOBRAL & SOBRAL

Área total 22.521,00m²

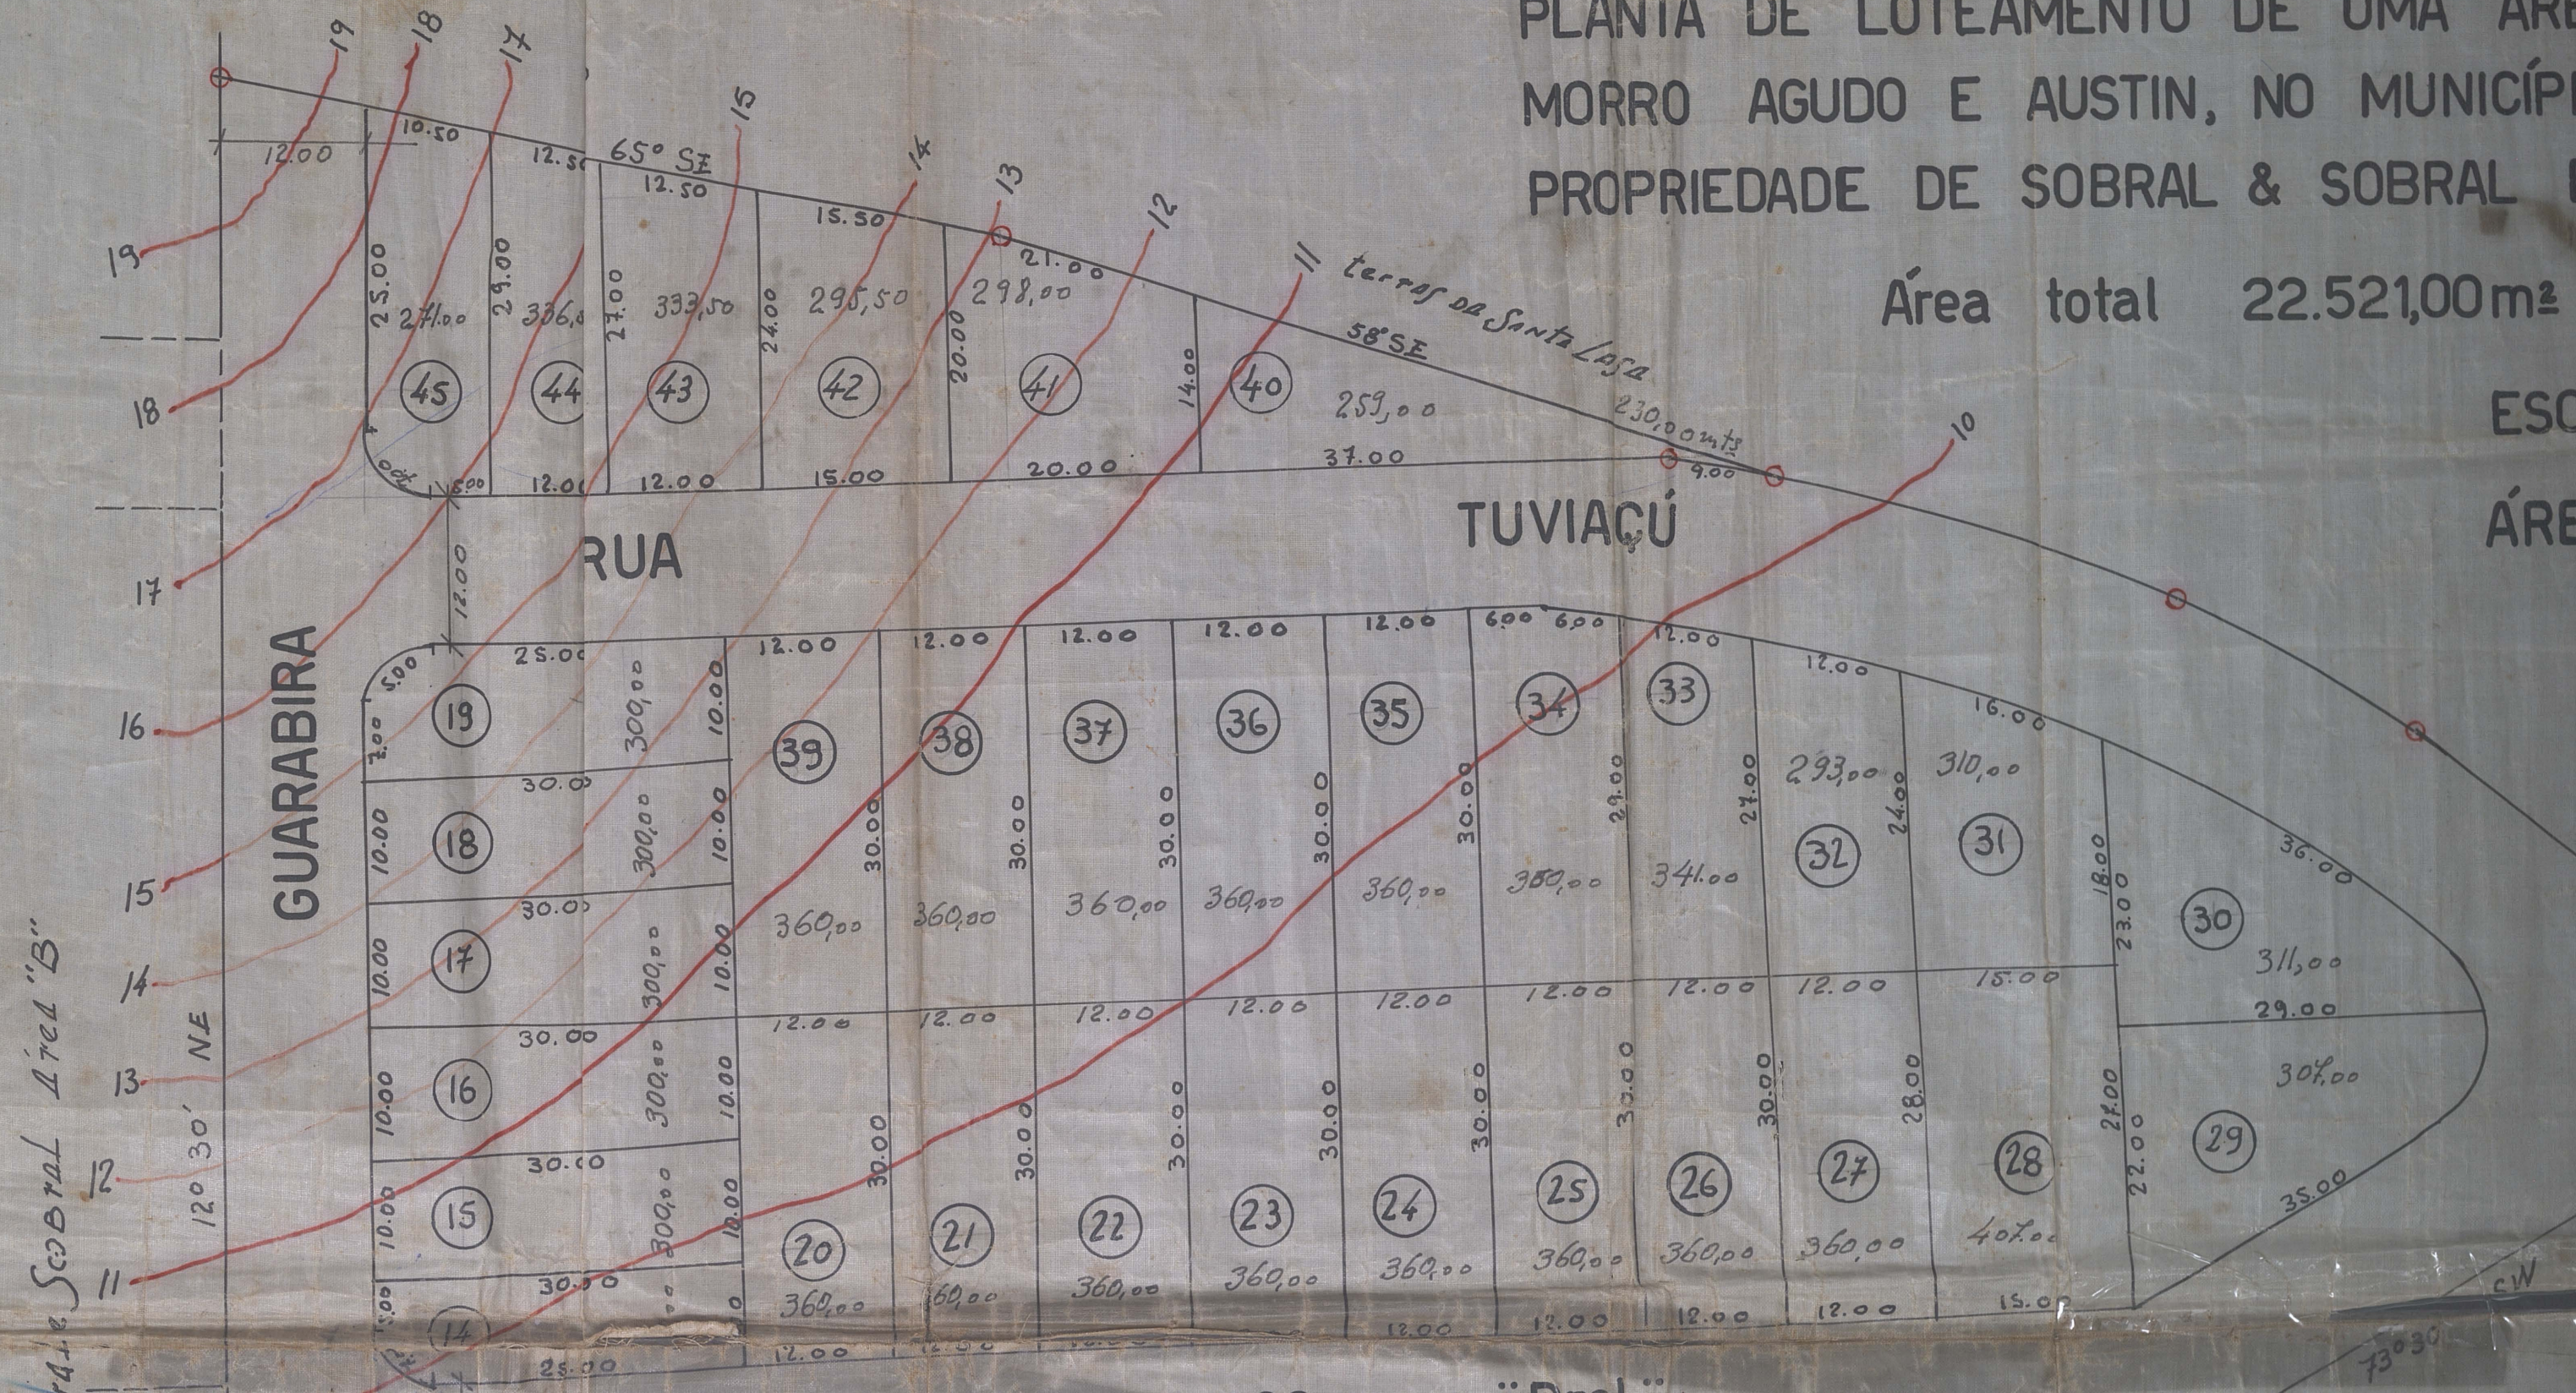

LINDA VISTA

P. M. N. I.
ARQUIVO DA D. E.
PLANTA Nº 9-62

9/62

NTA DE LOTEAMENTO DE UMA ÁREA DE TERRA, SITUADA ENTRE
RO AGUDO E AUSTIN, NO MUNICÍPIO DE NOVA IGUAÇU.

PRIEDADE DE SOBRAL & SOBRAL ENGENHARIA E ADMINISTRAÇÕES Ltda.


Área total 22.521,00m² - Nº de lotes "45" - ZONA RURAL.

ESC. 1:500

ÁREA "C"

Pelo processo 8.282/63
foram restituídas as áreas
a 15/6/64

Reunidos

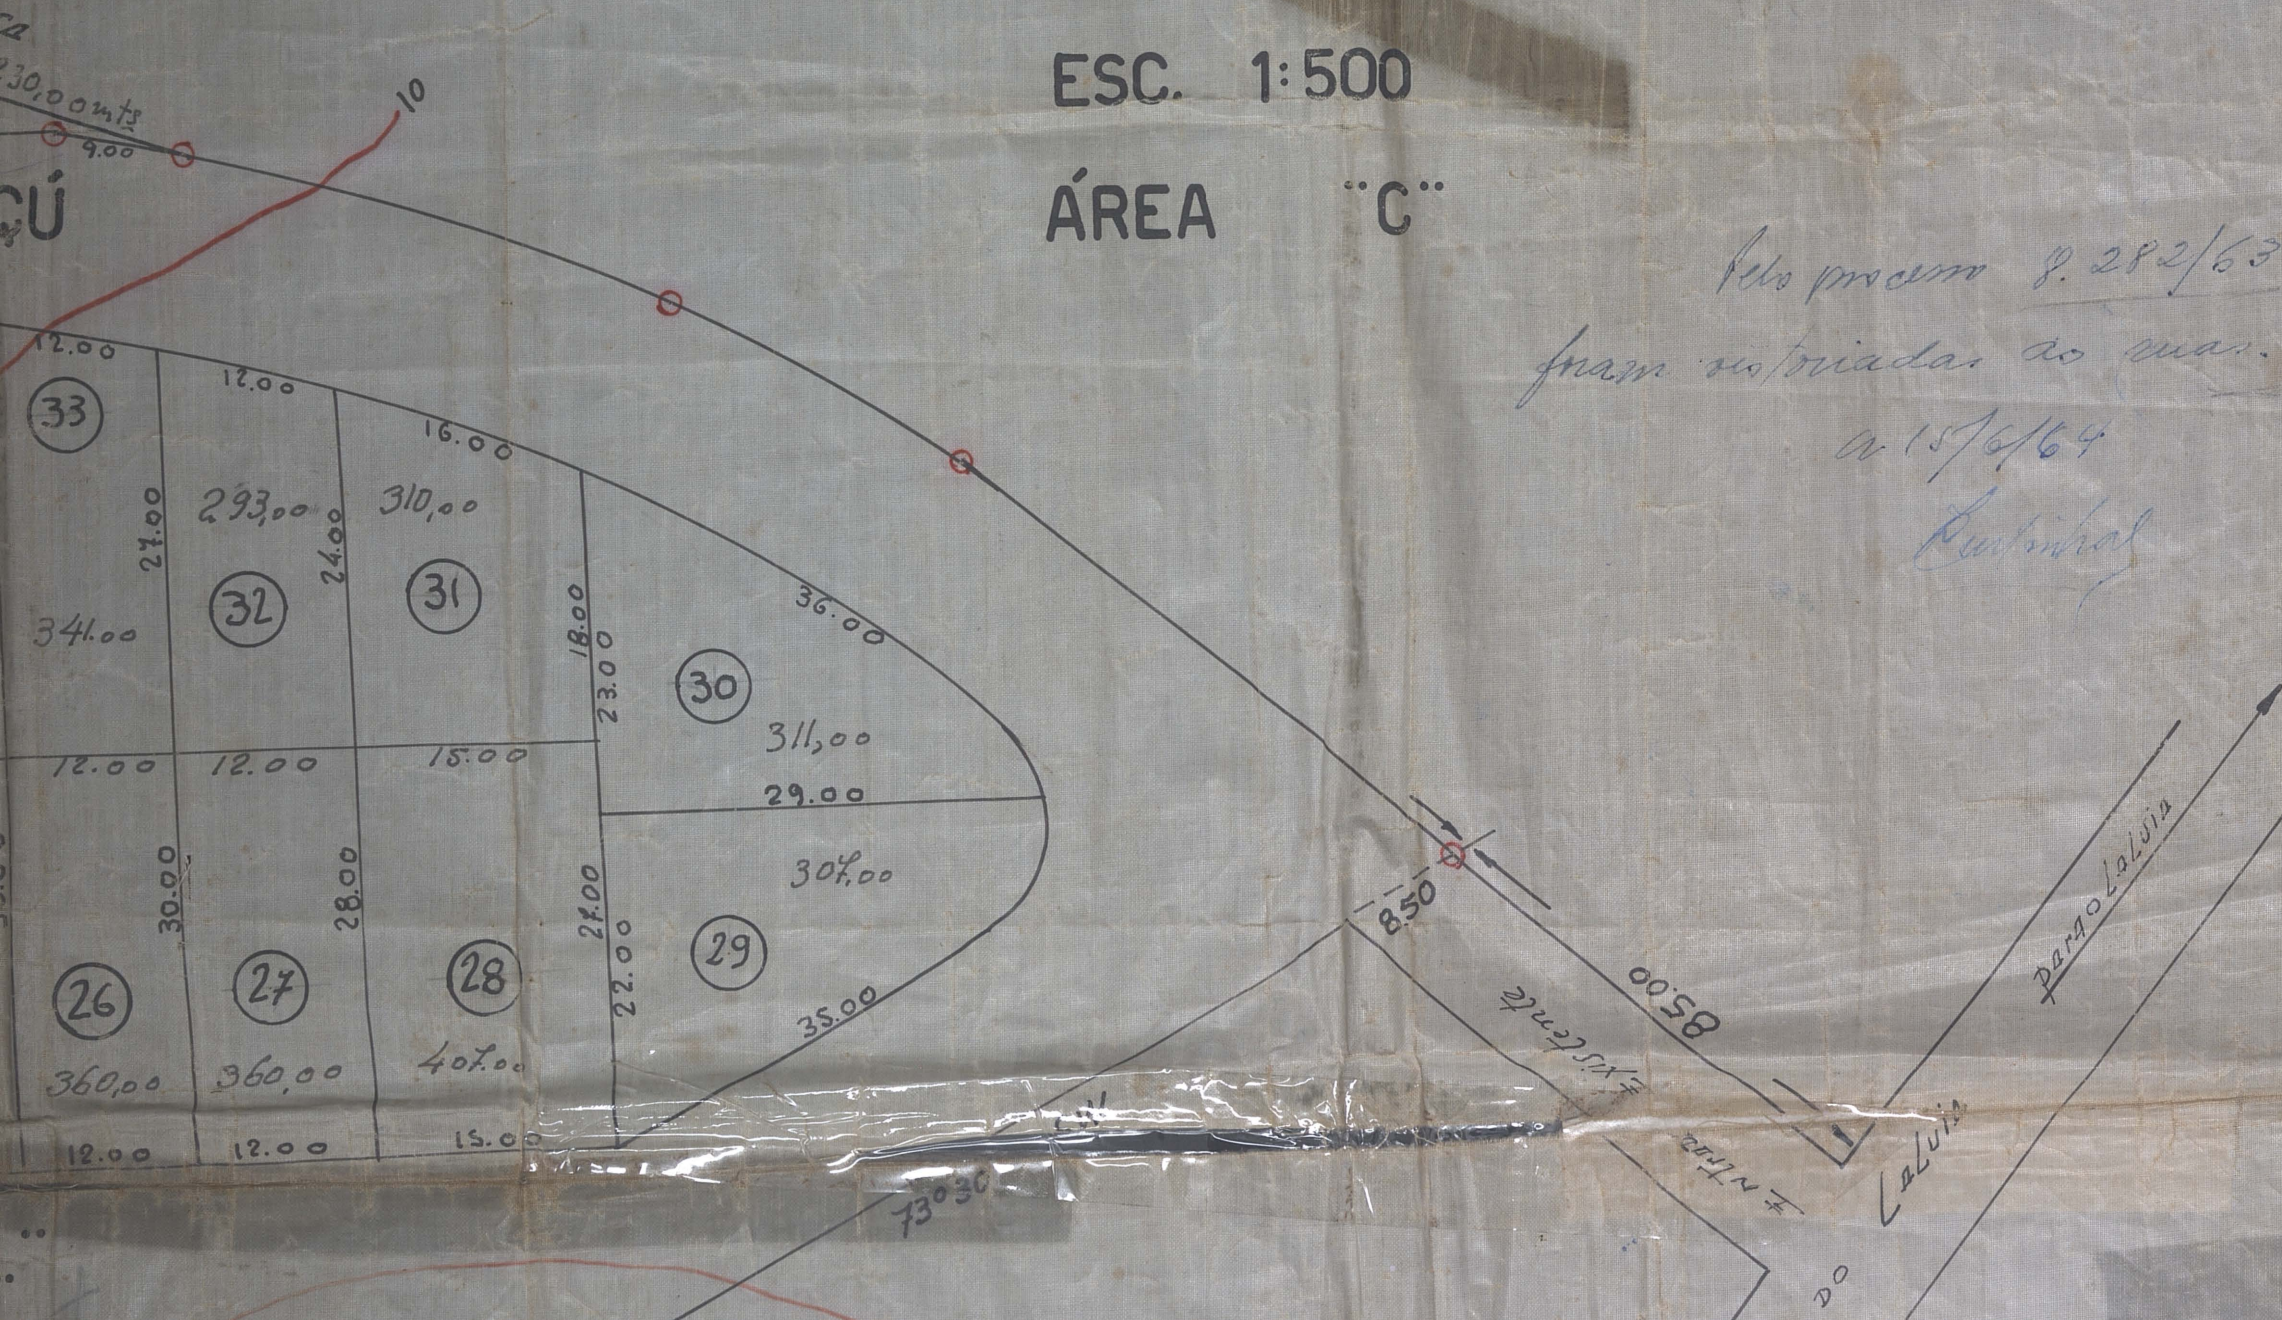


500 BR

AV. DOS METALURGICOS


"Prol."

RUA

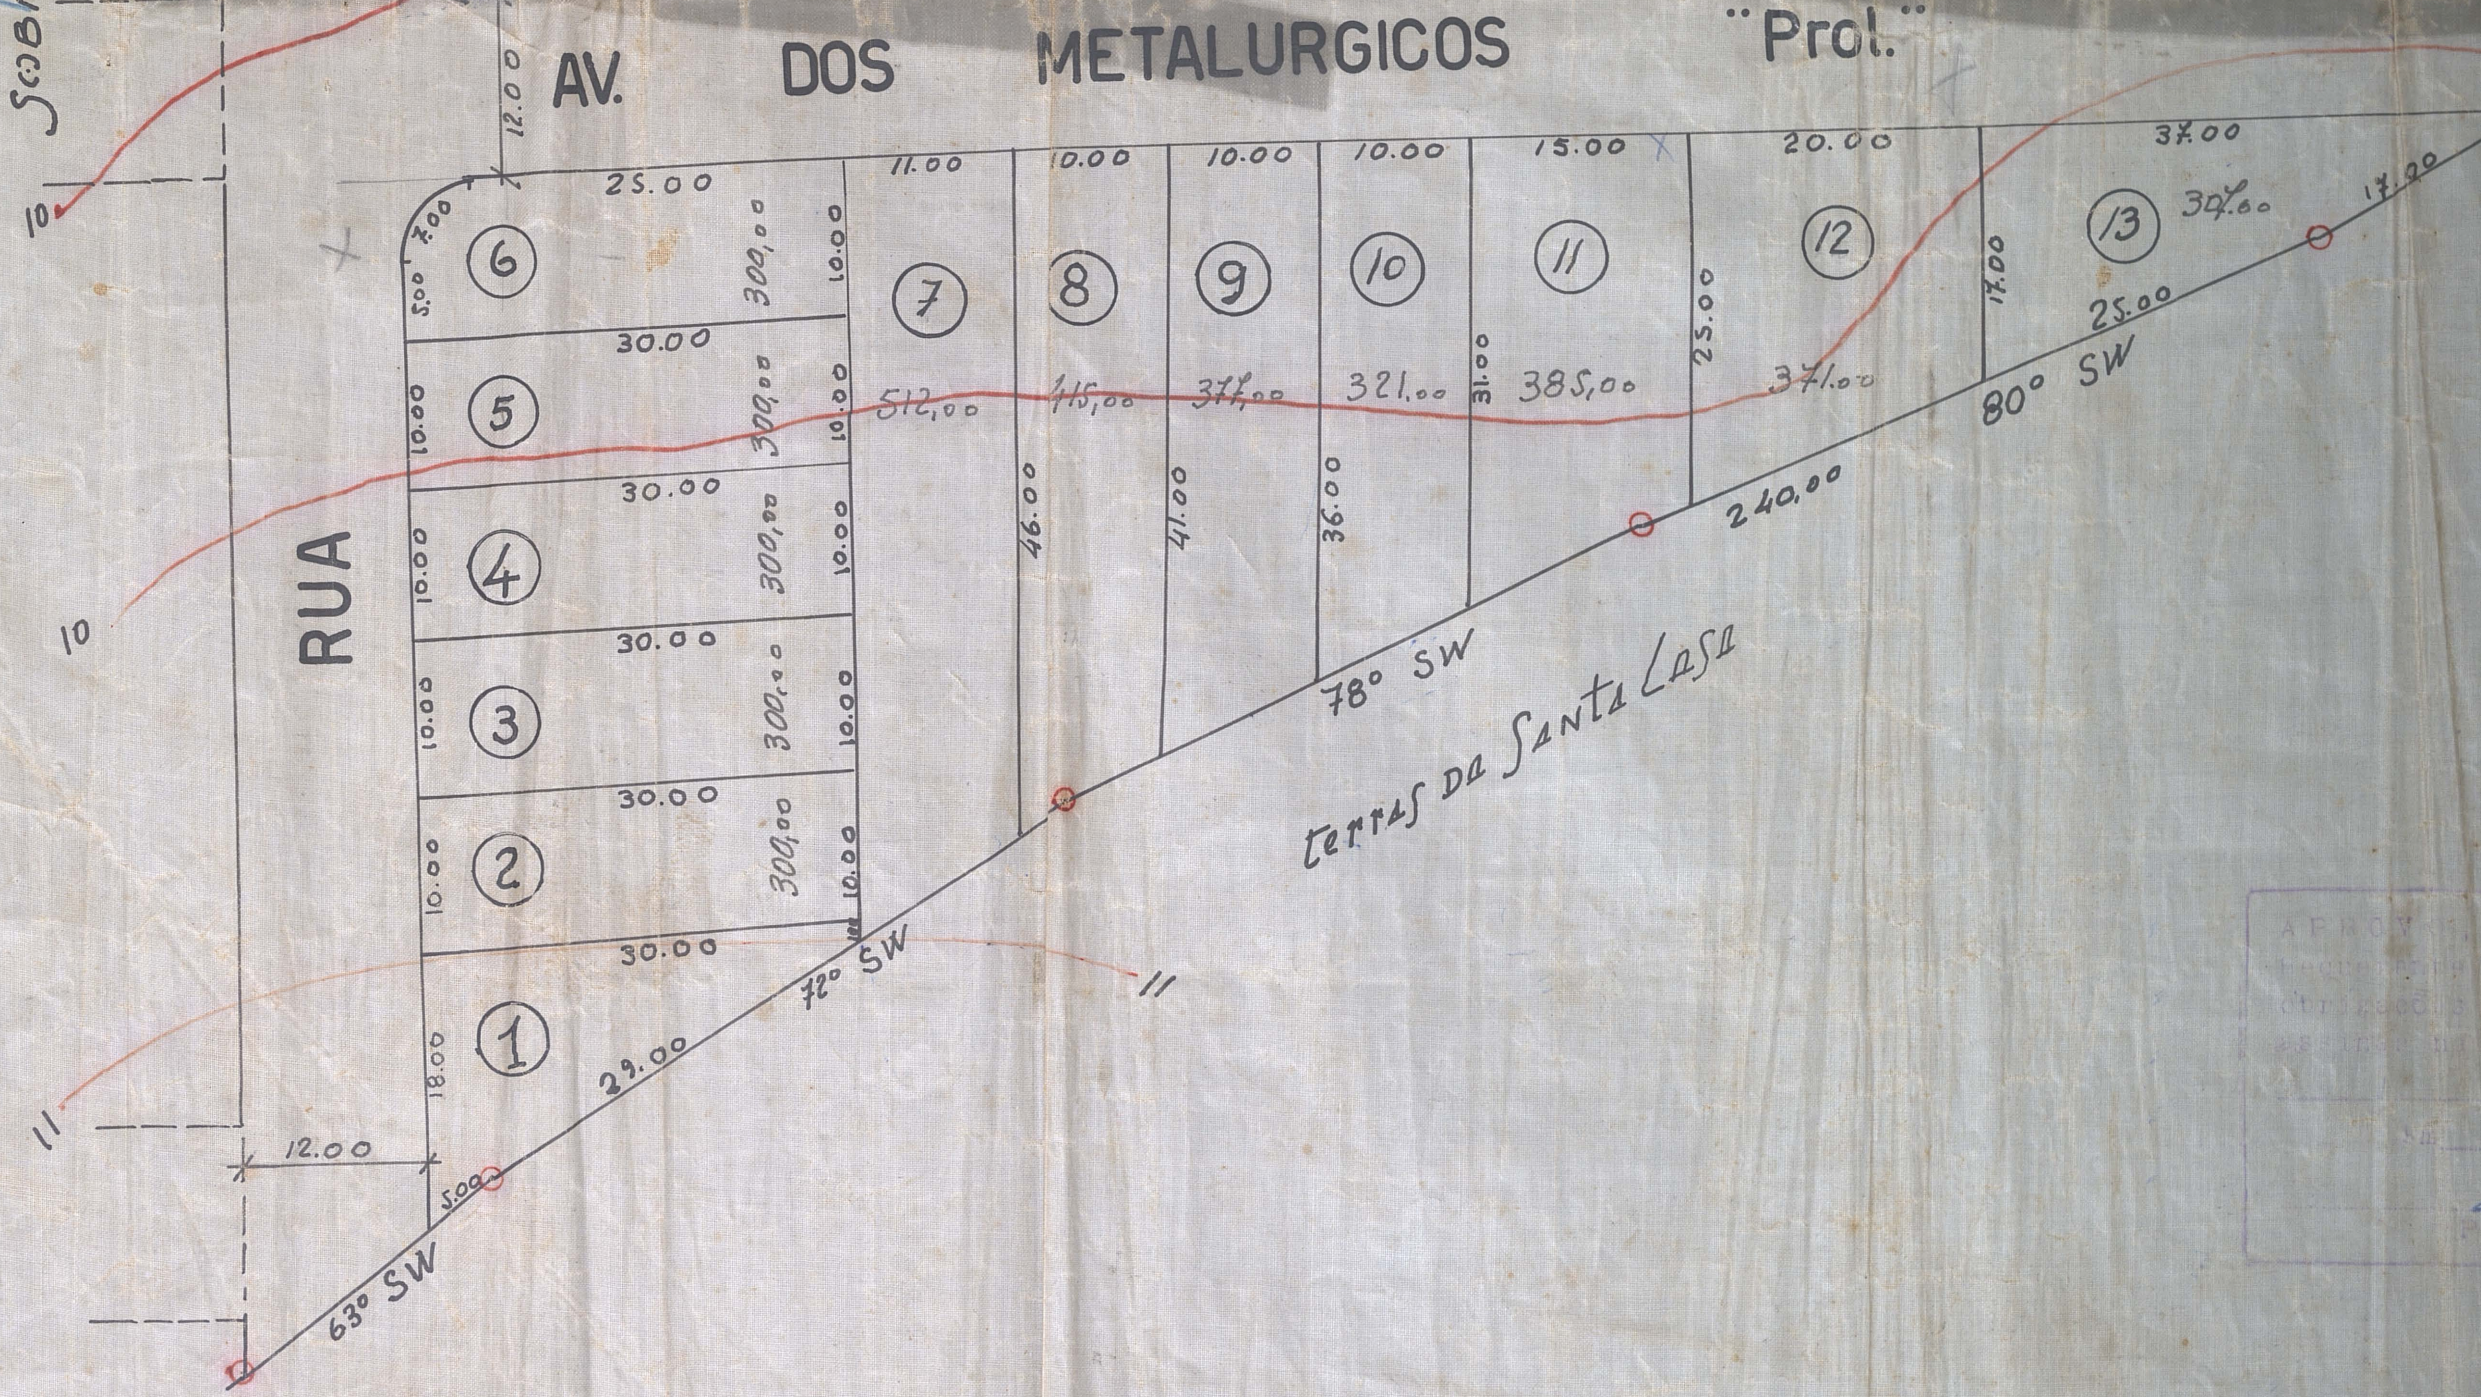

terras da Santa Casa

APPROVED
REGISTERED
CHARGES
ASSIGNED

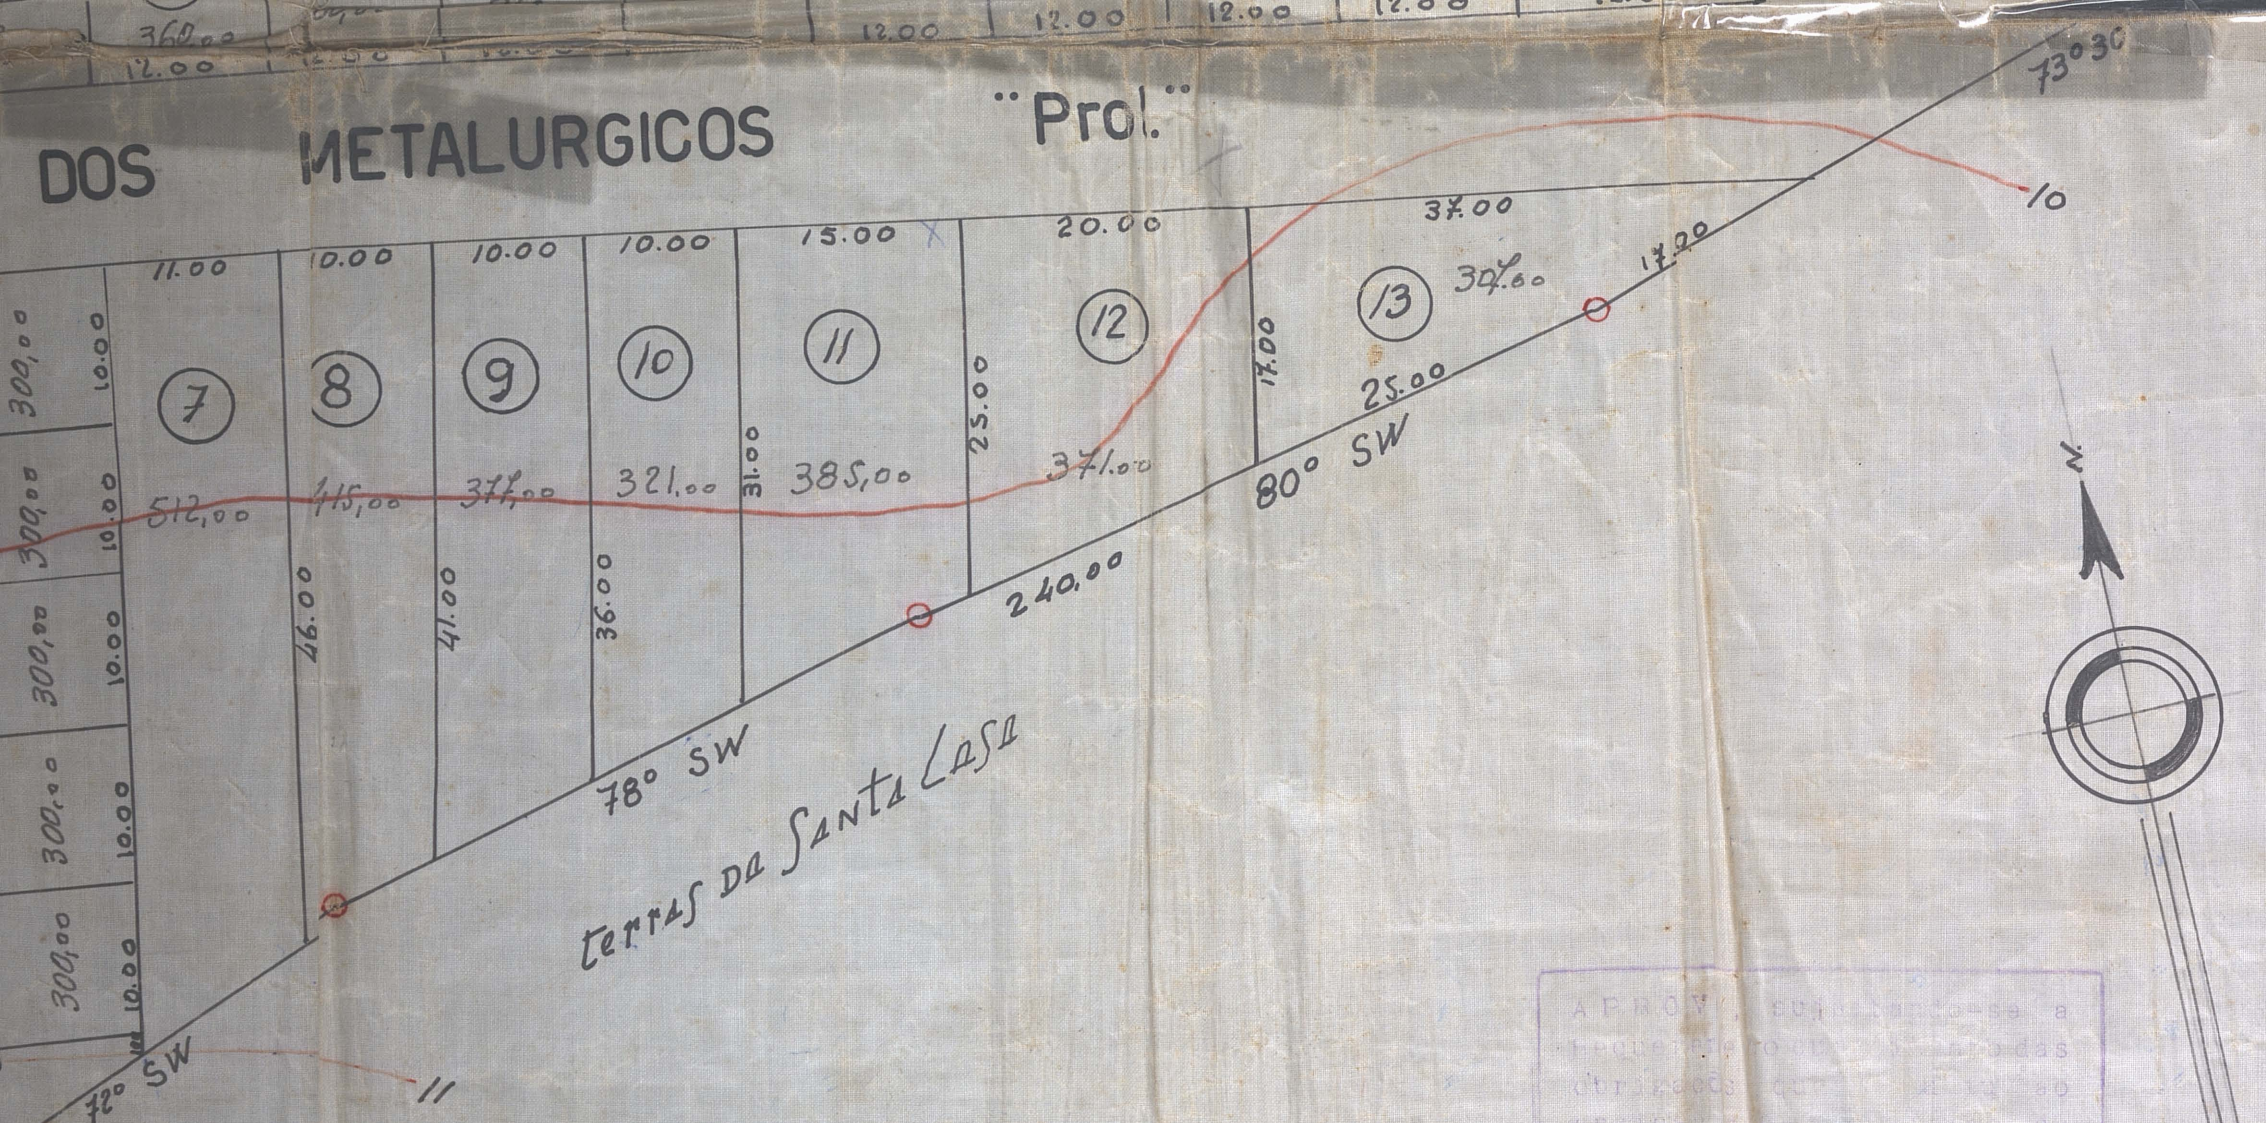

Terras da Santa Casa

APROV. E... a... das... de...

20/2/61

proprietario Raimundo Pereira Sobral
Diretor-Presidente

ENGENHEIRO Jerônimo Barbosa de Araújo
JERÔNIMO BARBOSA DE ARAÚJO
Agrimensor e Construtor
Registro C. R. E. A. n.º 176 - 5.ª Região

Aprov. em 16 de Abril de 1961
Valor 25.000,00
Req. nº 11.000/61