

PREFEITURA MUNICIPAL DE NOVA IGUAÇU



93\62

PROCESSO: _____ / _____

REQUERENTE: _____

ASSUNTO:_____

ANDAMENTO DO PROCESSO


ANEXO: _____

PL NTA

PARA DESMEMBRAMENTO DO LOTE Nº 16 DA RUA PARAÍBA ZONA DE CHACARA (À) BAIRRO DA POSSE - NOVA IGUAÇÚ - EST. DO RIO.
ESCALA = 1:200

ESCALA = 1:200

P. M. N. I.
QUIVO D. D. E.
PLANTAN^o 93-62

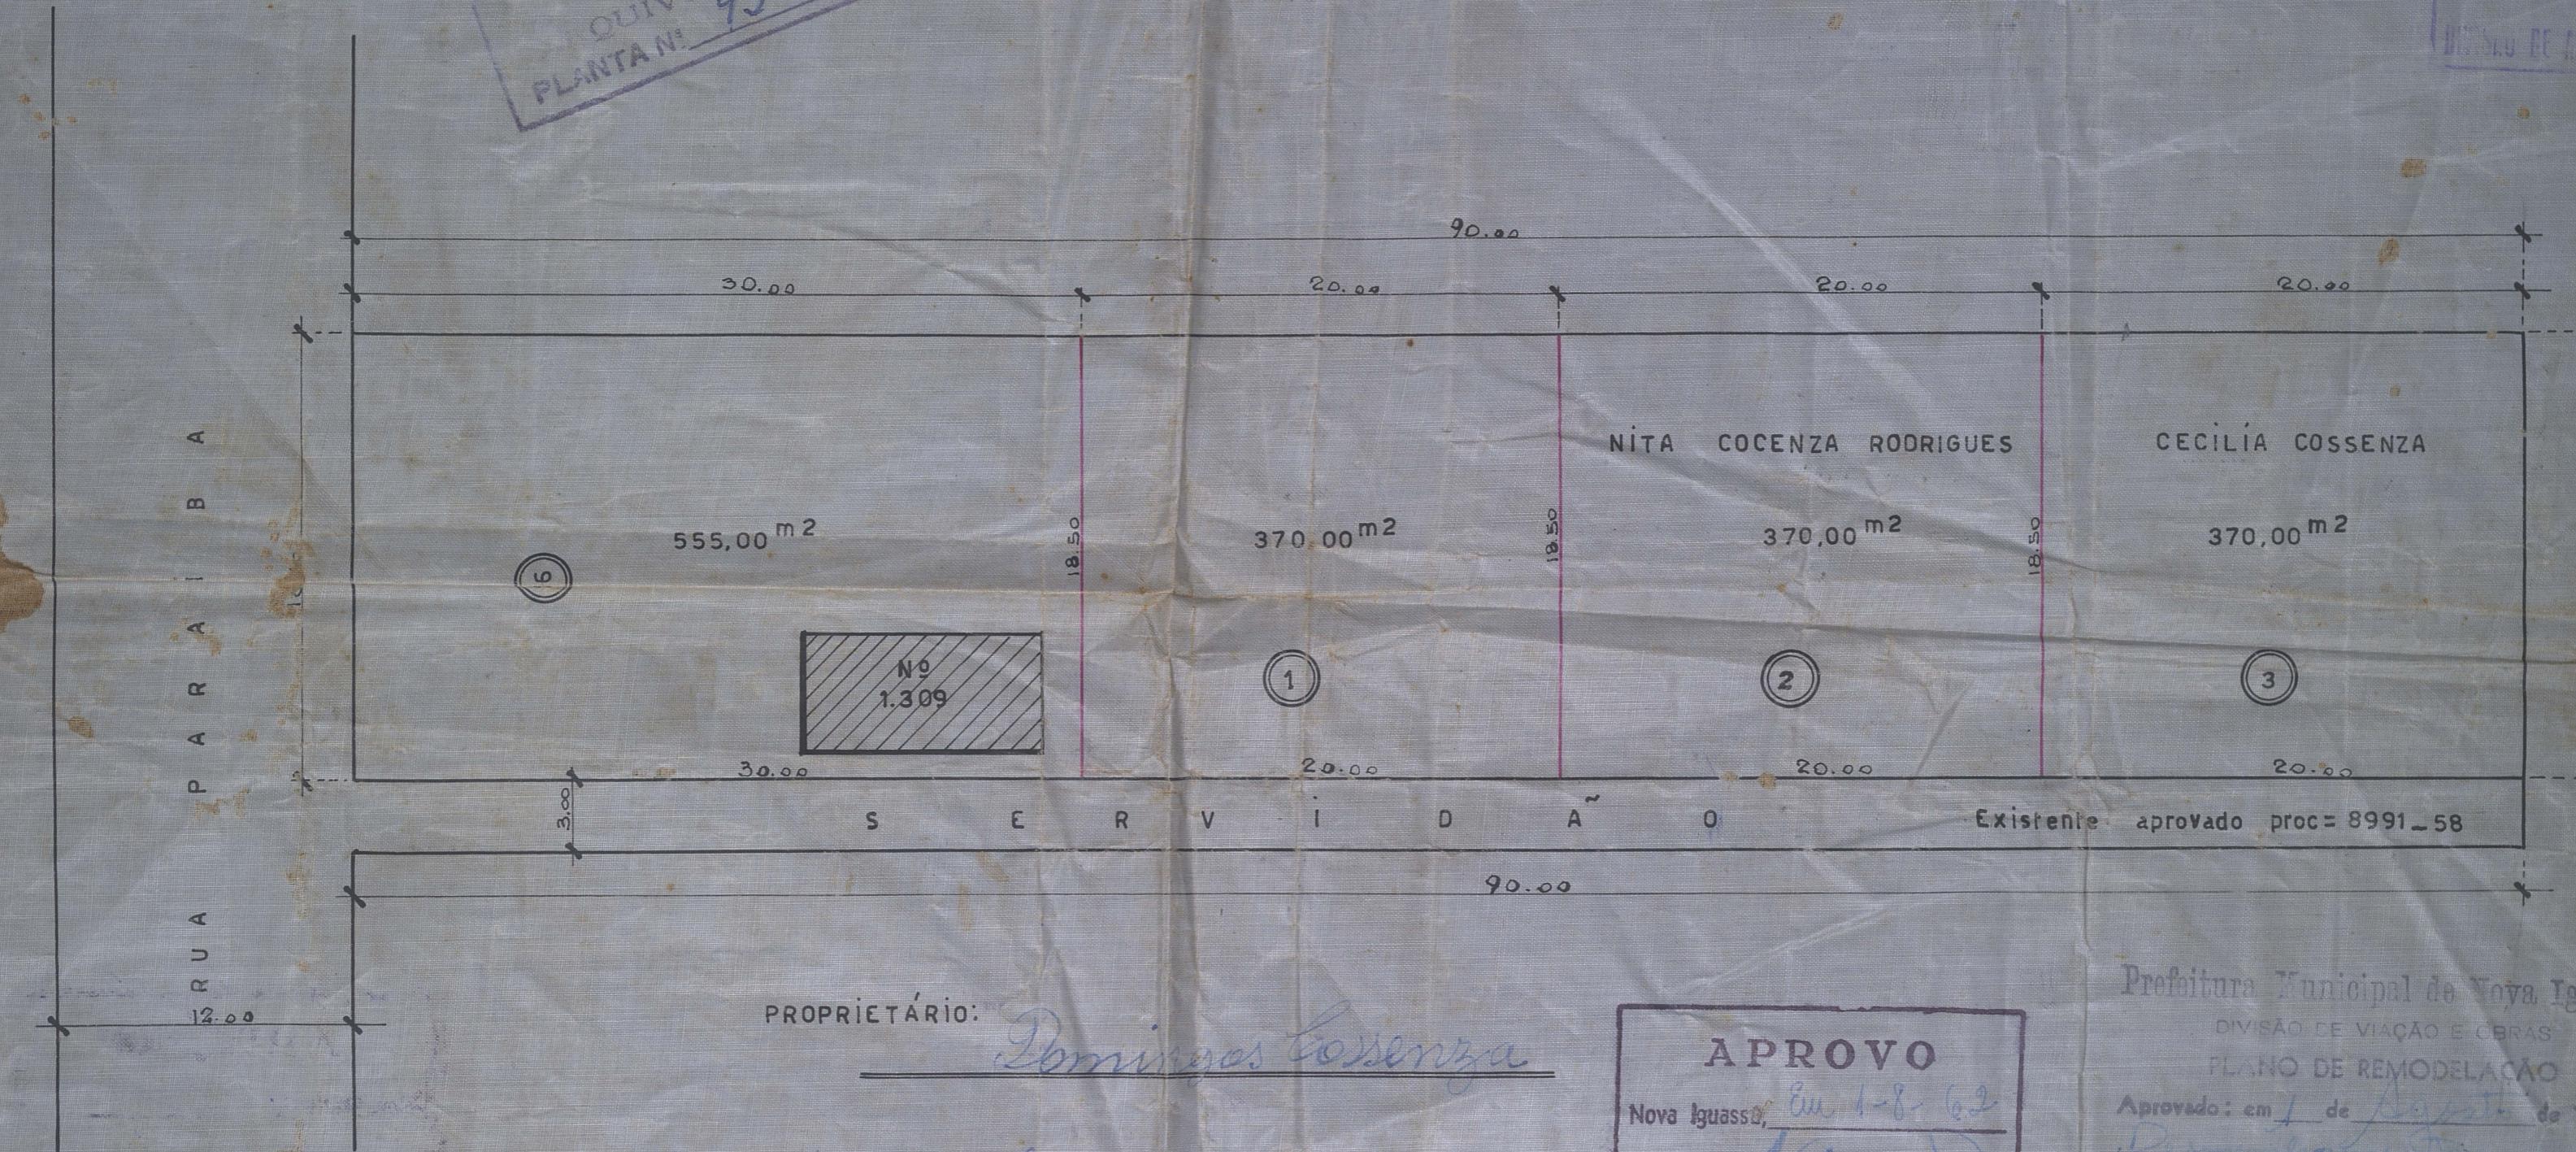

PROPRIETÁRIO:

Domíngos Gossenzo

ENGENHEIRO

JERONYMO BARBOSA DE ALMEIDA
Agrônomo e Construtor
1940. R.J. 4576

APROVE

Nova Iguassu

Silviano
PREFEITO

Value _____