

PREFEITURA MUNICIPAL DE NOVA IGUAÇU



74/62

PROCESSO: _____ / _____

REQUERENTE: _____

ASSUNTO: _____

ANDAMENTO DO PROCESSO

DESTINO	DATA	DESTINO	DATA

ANEXO: _____

Bairro Prefeito Alberto de Melo

P. M. N. L.
ARQUIVO DA D. E.
PLANTA Nº 74-62

PLANTA DO LOTEAMENTO EXIST. SITUADO A ESTR.
DE SÃO JOSÉ NA FAZENDA DE MORRO AGUDO 3º SUB
DIST. DO 1º DIST. DE NOVA IGUAÇU - ZONA RURAL

APROVADO, submetendo-se a
Requerimento com o cumprimento das
obrigações que se cumir ao
assinar na L. termo de

em 10/4/962

Prefeito

TERRAS

Prefeitura Municipal de Nova Iguaçu

DIVISÃO DE VIAÇÃO E OBRAS

PLANO DE REMODELAÇÃO

Aprovado: em 26 de Março de 1962

DA SANTA CASA


Valo

Req. nº 5135/62

180,00 m

LEGENDA

NUMERO DE LOTES 58
ÁREA DOS LOTES 21.250,70
ÁREA DAS ROAS 8.324,30
ÁREA DO RECUO 135,00 M²
TOTAL 29.710,00 M²

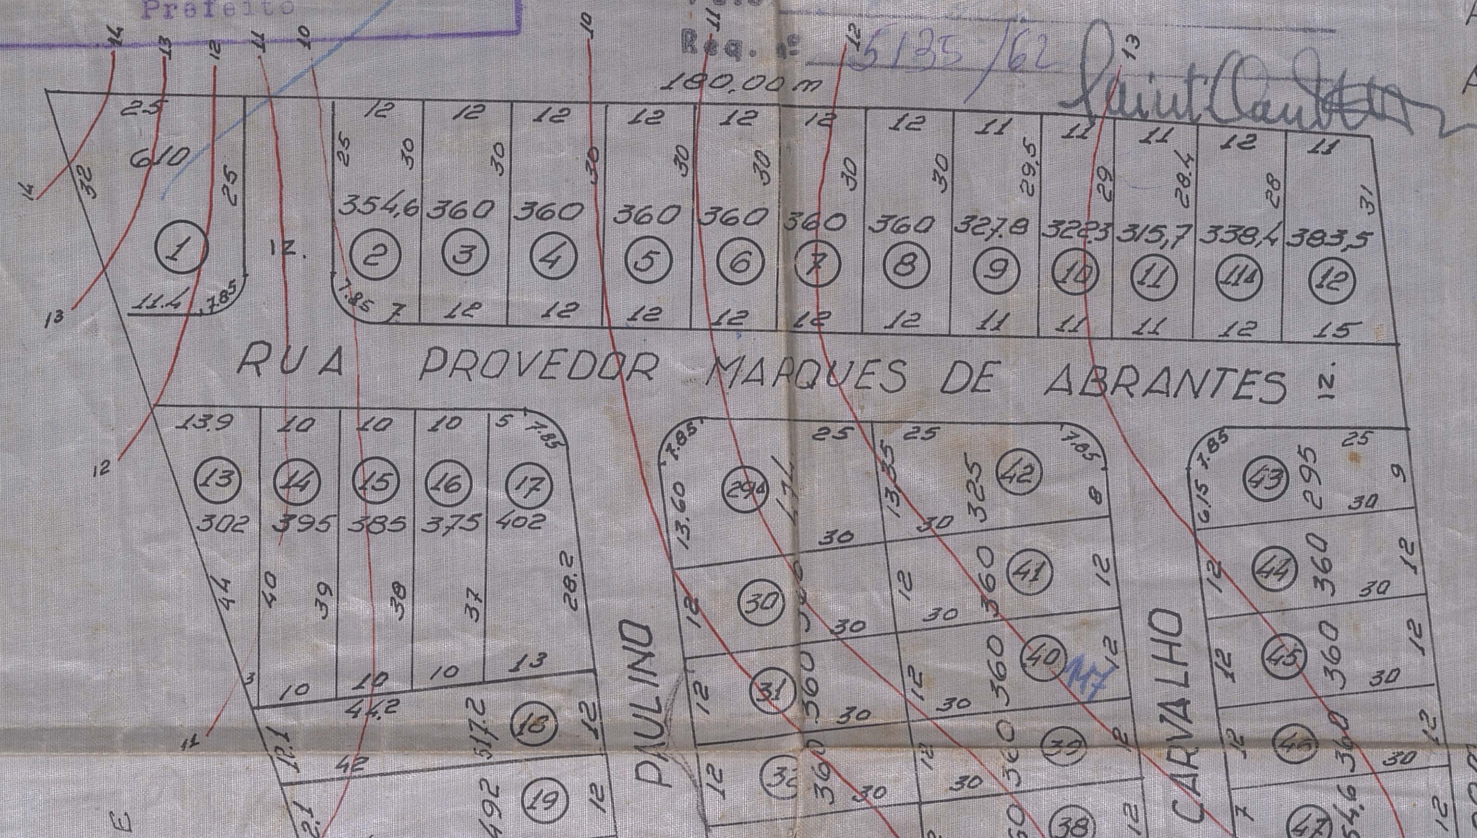

Ver plan
4-149-70

PRACA
GETULIO
MOURA
PARA PONTO
CHIQUE



PROPRIETÁRIO

pp. Gustavo Carpenter Heizer

ENGENHEIRO:

Quilido Silva
Eng. Agrônomo - ORÊN 13.557.8 D

ESC. 1:1000