

84/62

PREFEITURA MUNICIPAL DE NOVA IGUAÇU



PROCESSO: _____

REQUERENTE _____

ASSUNTO: _____

hoteamento e arrendamento

ANDAMENTO DO PROCESSO

DESTINO	DATA	DESTINO	DATA

ANEXO: _____

84/62

PLANTA DE LOTEAMENTO DE UMA ÁREA SITUADA A RUA TOMAZ
FONSECA EM MORRO AGUDO, MUNICIPIO DE NOVA IGUAÇU

84/62
OK
AP. CAM

P.M.E.L.
ARQUIVO DA
PLANTA Nº 84-62

PROPRIETÁRIO:

Gustavo Carpenterberger

ENG. RESPONSÁVEL:

JERONIMO BARBOSA DE ARAUJO
Agricultor e Construtor
Inscrição C.R.E.A. n.º 176-5-Reg.º

Prefeitura Municipal de Nova Iguaçu


DIVISÃO DE VIAÇÃO E OBRAS

PLANO DE REMODELAÇÃO

Aprovado: em 10 de 3 de 19

Valor

6380/62

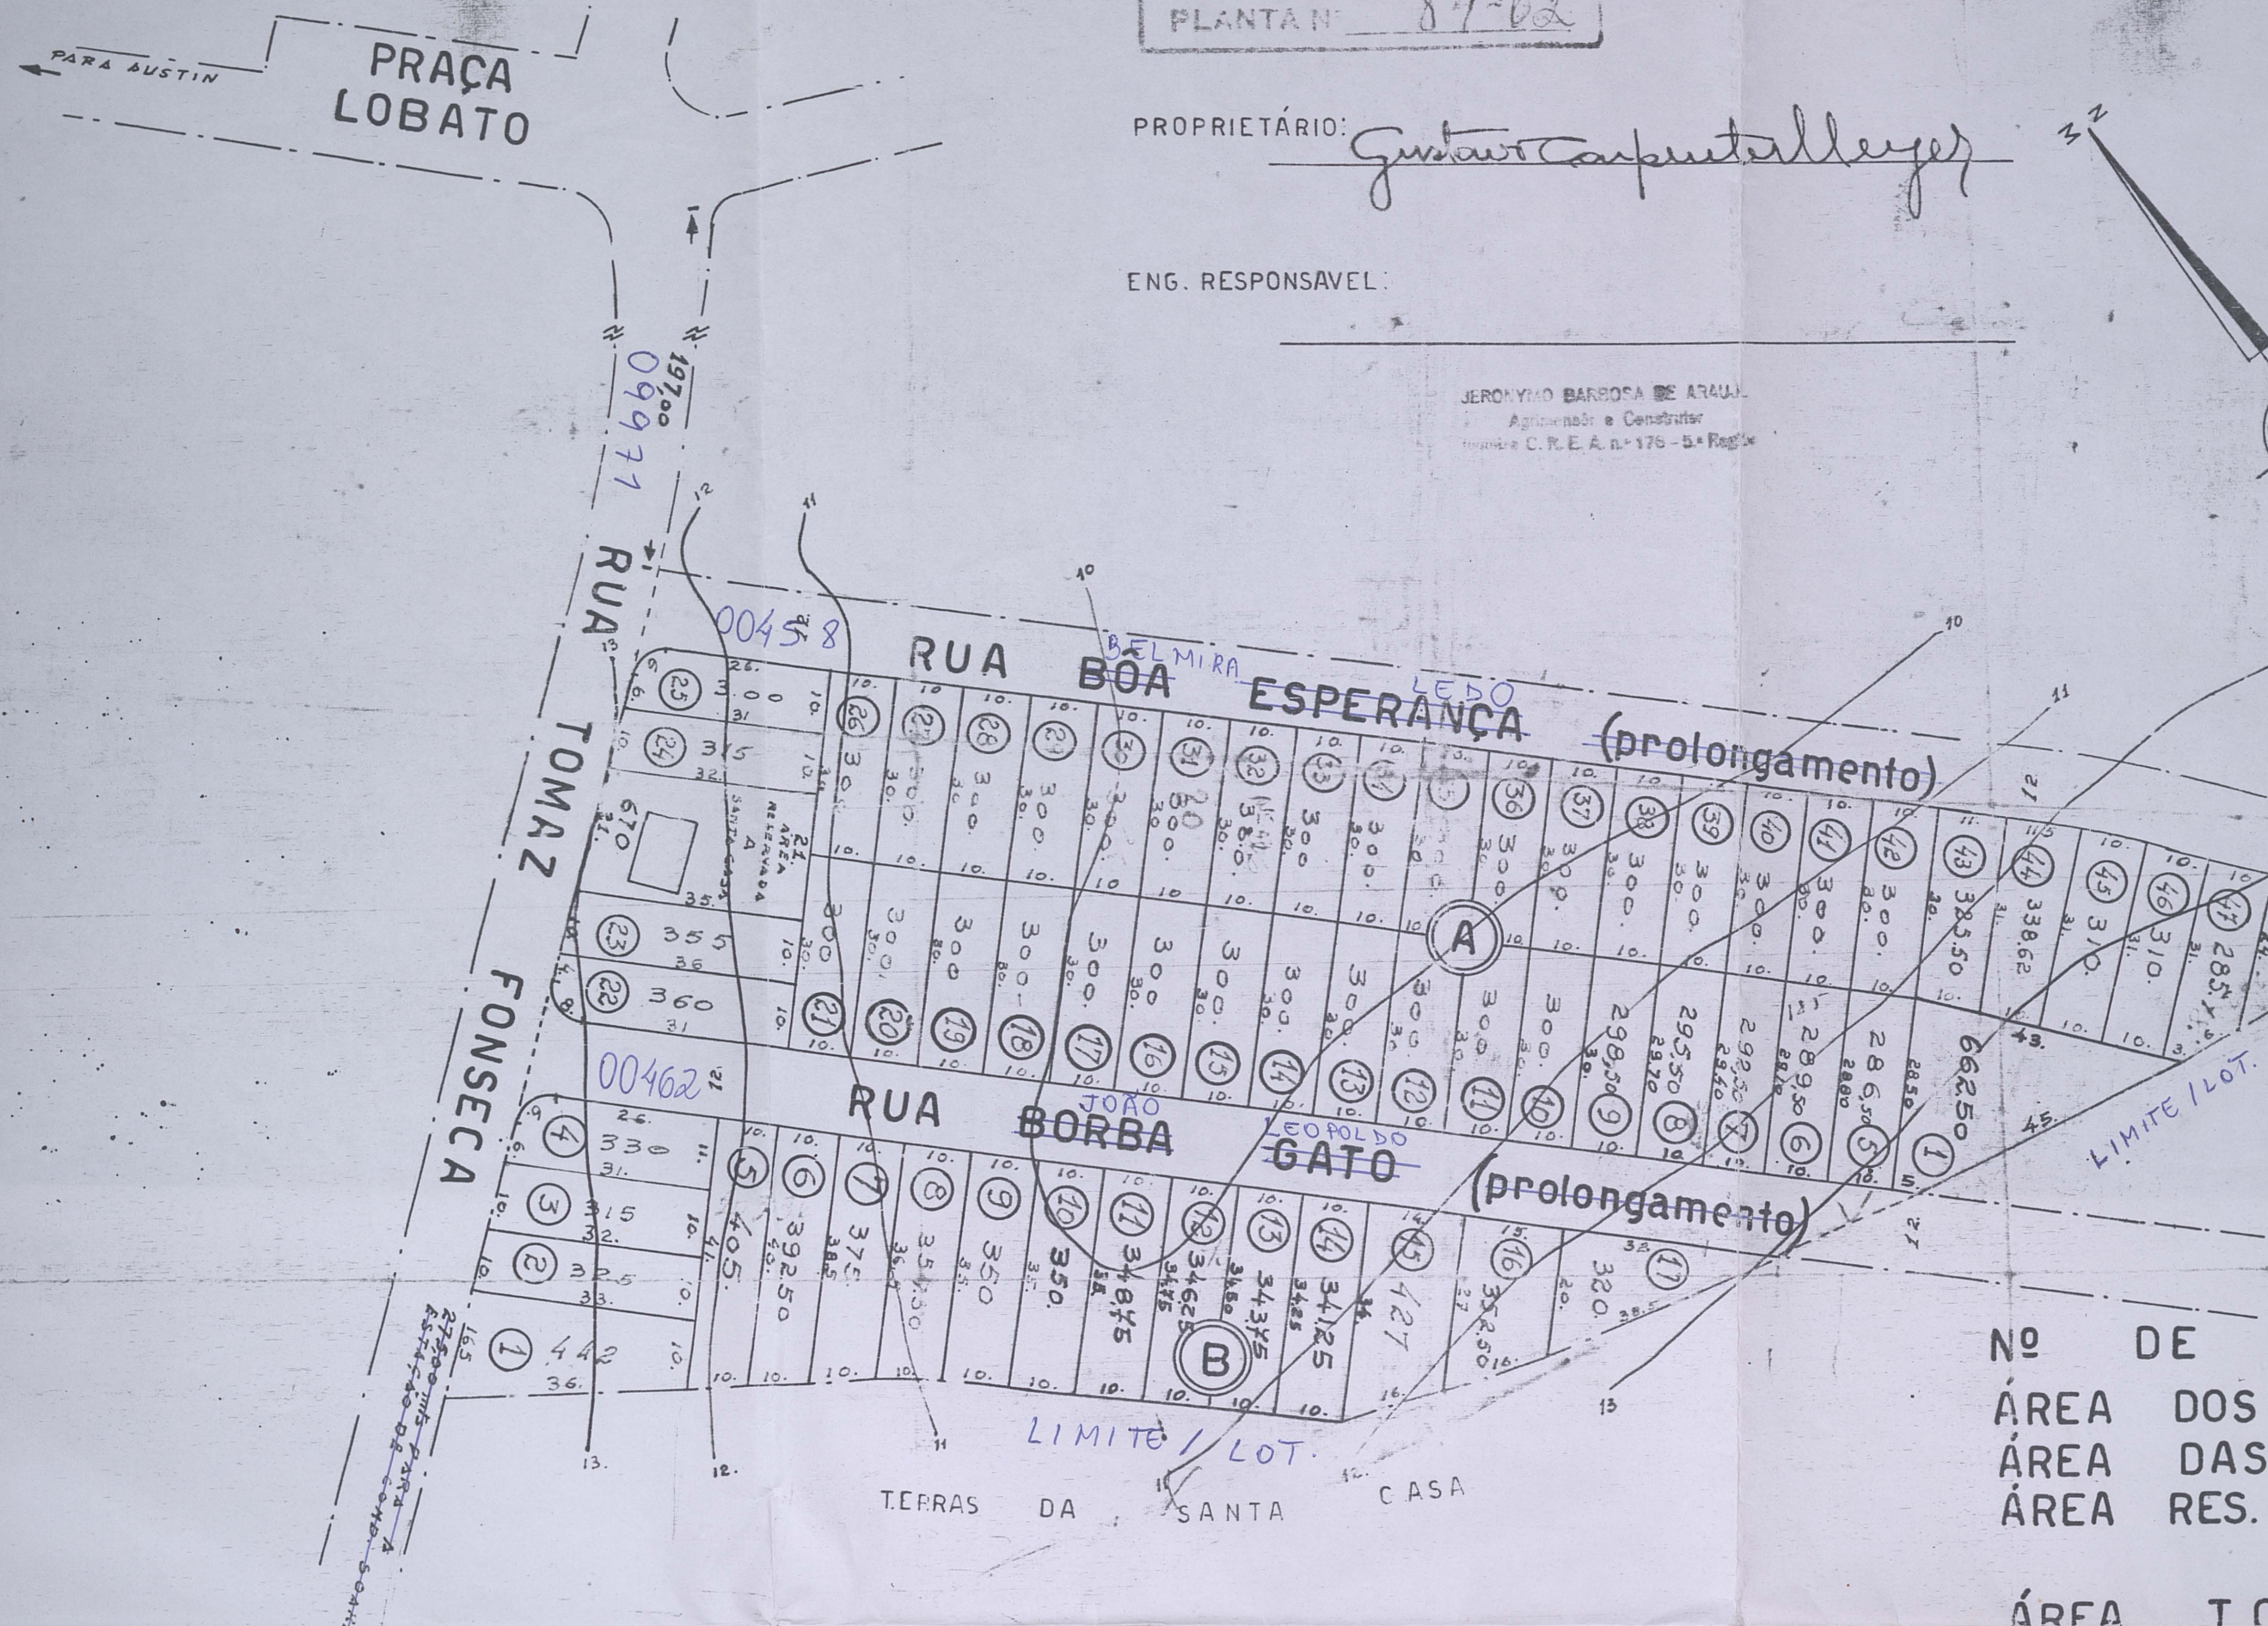

Nº DE LOTES	62
ÁREA DOS LOTES	20.830,37 m²
ÁREA DAS RUAS	5.844,00 m²
ÁREA RES. A S. CASA	670,00 m²

ÁREA TOTAL 27.344,37 m²

12.4.62
Almeida