

PREFEITURA MUNICIPAL DE NOVA IGUAÇU



96/62

PROCESSO: ____ / ____


REQUERENTE: _____

ASSUNTO: Desmemb.

ANDAMENTO DO PROCESSO

DESTINO	DATA	DESTINO	DATA

ANEXO: _____

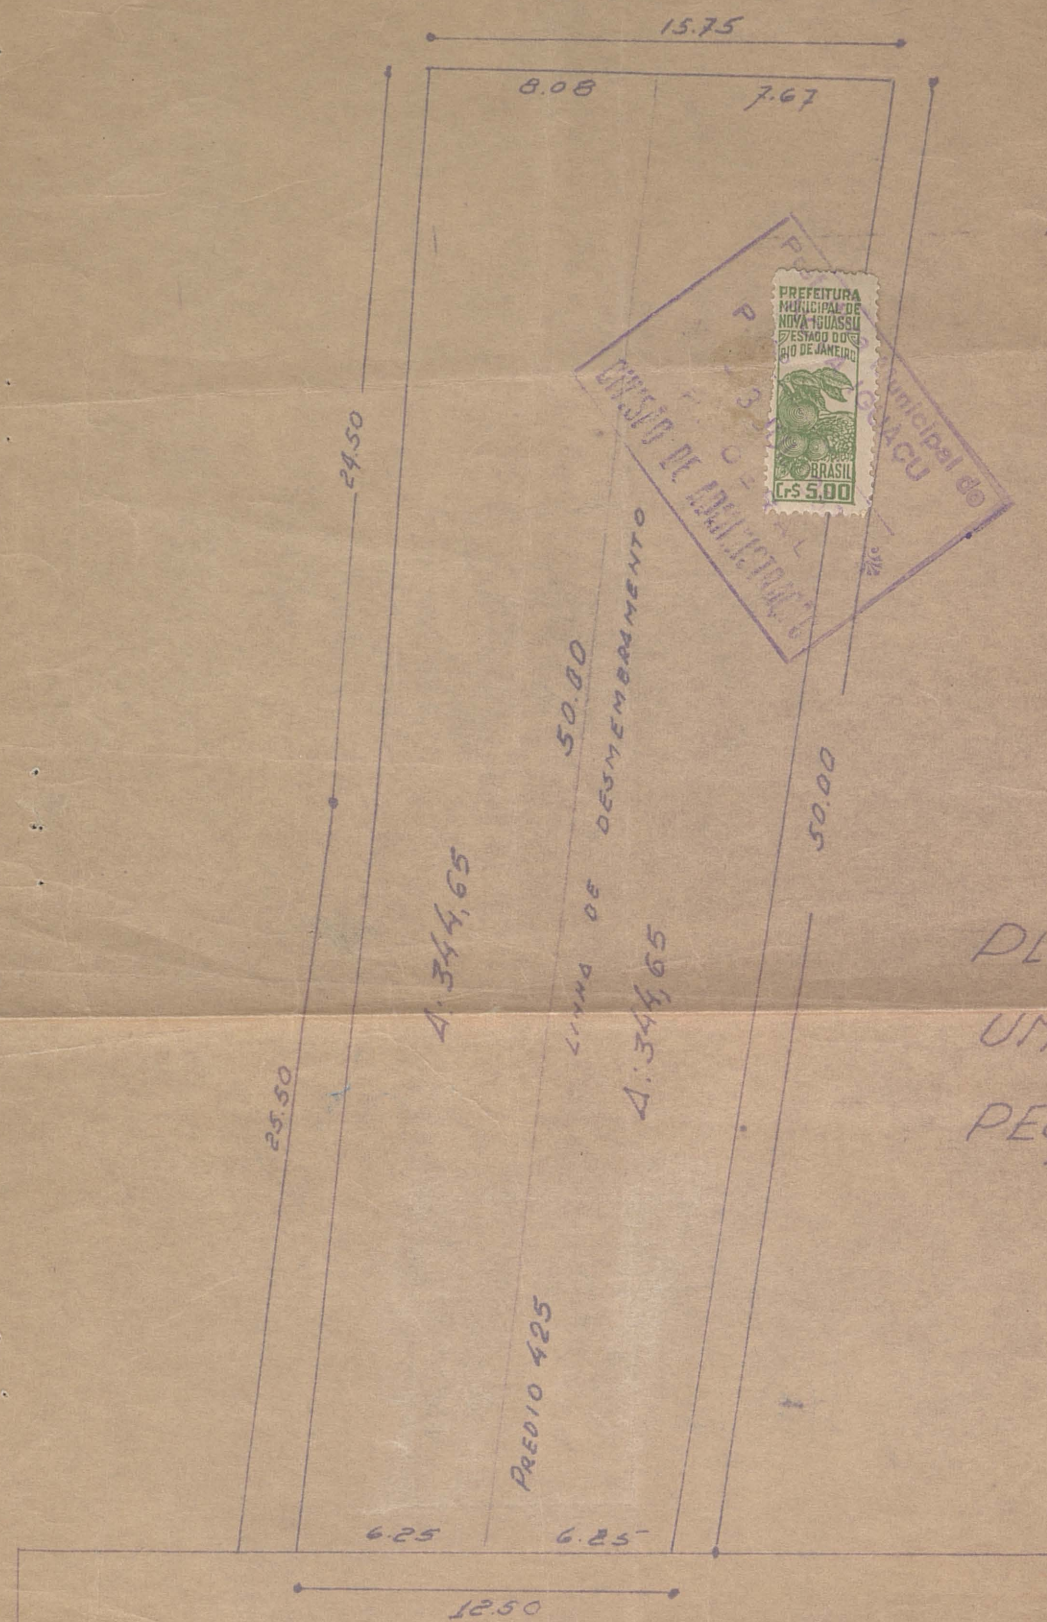

AVENIDA NILO PEÇANHA

Josephina Teixeira da Rocha
PROPRIETÁRIO

Osvaldo
ENGR. RESP. *Eng. Afonso* - CREF nº 55182

P. M. N. I.
ARQUIVO DA D. E.
PLANTA Nº *96-62*

PLANTA DE DESMEMBRAMENTO DE
UM TERRENO SITUADO NA AV. NILO
PEÇANHA EM NOVA IGUAÇU

ESL. 1:200

PROVO
23-M-61
Amado
PREFEITO

PREFEITURA MUNICIPAL DE NOVA IGUAÇU
DIVISÃO DE VIAÇÃO E OBRAS
PLANO DE REMODELAÇÃO
Aprovado: em 18 de 9 de 1961
Desmembramento

Valor *aluguel 689,30 M2*
Req. nº *12.614-61*

14/11/61