

117/62

PREFEITURA MUNICIPAL DE NOVA IGUAÇU



PROCESSO: _____ / _____

REQUERENTE: Walter Franco Pacheco

ASSUNTO: Desmembramento

ANDAMENTO DO PROCESSO

DESTINO	DATA	DESTINO	DATA

ANEXO: _____

11/7/62


PLANTA PARA DESMEMBRAMENTO DO LOTE Nº 6 DA RUA MARIA DE SA. N. IGUAÇU

ENGº RESP.

JEERONYMO BARBOSA DE ARAUJO
Agrônomo e Construtor
Regist. O. B. E. S. nº 178-31 Reg. 1962

Trinidade Barros
PROR

RUA MARIA DE SA

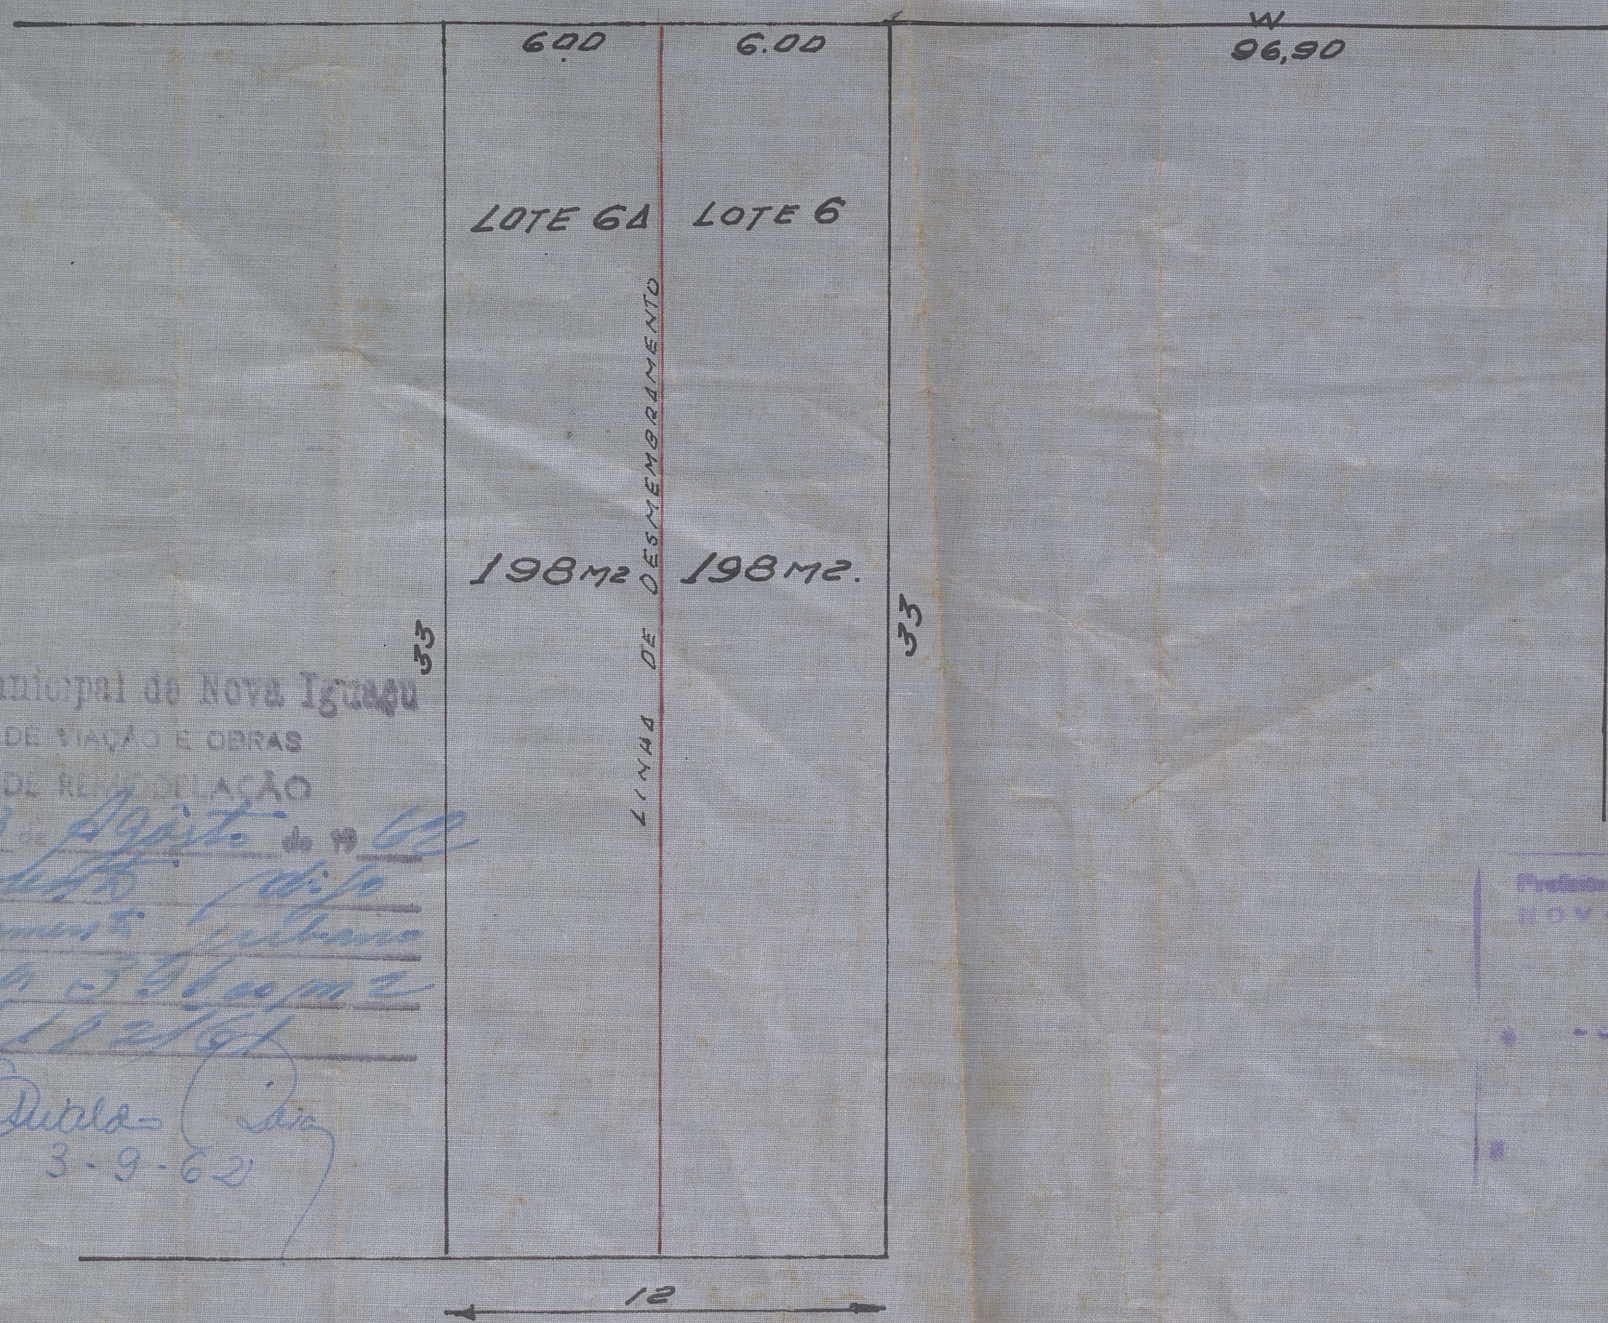

R. DR. FLORESTA DE MIRANDA

Prefeitura Municipal de Nova Iguaçu
DIVISÃO DE VIAÇÃO E OBRAS
PLANO DE RECONSTRUÇÃO

Aprovado: em 23 de Agosto de 1962

Lotam. 150
Desmembramento urbano

Valor: área 3.960,00 m²

Regi nº 17.182/61

Quilômetro
3-9-62



ESL: 1:200