

18/63

PREFEITURA MUNICIPAL DE NOVA IGUAÇU



PROCESSO: 121329/61

REQUERENTE: Guilherme Valentin Costa


ASSUNTO: Desmembramento

ANDAMENTO DO PROCESSO

DESTINO	DATA	DESTINO	DATA

ANEXO: Rua: Para de Praio C/ Cominho ^{de} Raulho

PLANTA PARA DESMEMBRAMENTO DE UM LOTE SITUADO A RUA CLARA DE ARAUJO
1º DISTRITO DO MUNICIPIO DE NOVA IGUAÇU ESTADO DO RIO

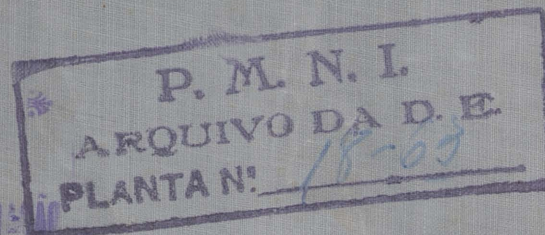

ÁREA ANTERIOR 1.300
ÁREA A 650M2
ÁREA B 650M2
TOTAL 1.300M2


Guilherme Valentim Costa
PROPRIETARIO

Eng. J. Lobo
ENGENHEIRO
C.A. 8.867-D-CREX-5º R. 10



RUA CLARA DE ARAUJO

SITUAÇÃO ANTERIOR

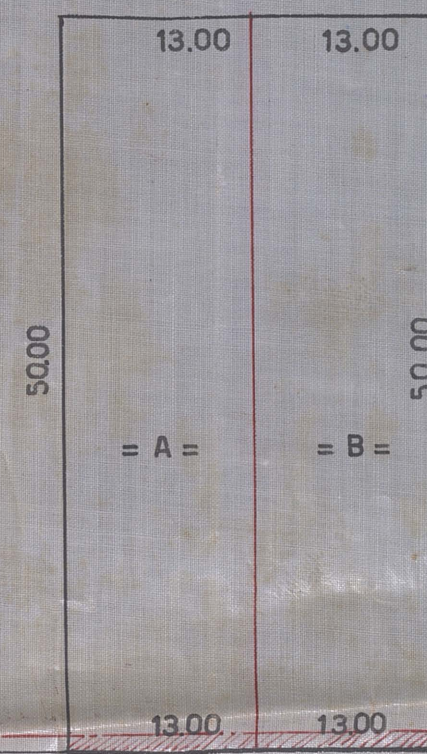

RUA CLARA DE ARAUJO

SITUAÇÃO ATUAL

PLANTA ESCALA
1:500

Prefeitura Municipal de Nova Iguaçu
DIVISÃO DE VIAÇÃO E OBRAS
PLANO DE REMODELAÇÃO
Aprovado: em 23 de Janeiro de 1962
Desmembramento Urban-
Banco
Valor área total 1.300 m2
Req. nº 12.329/61
Antônio Carlos